

COMUNE DI FANO
**RISTRUTTURAZIONE CON RICOMPOSIZIONE VOLUMETRICA DI CAPANNONE
 ARTIGIANALE AD USO CANTIERE NAVALE IN UNITA' IMMOBILIARE SITA IN FANO -
 AMBITO PORTUALE - N.C.E.U. FOGLIO , PART. , SUB.**

Oggetto:
PROGETTO: PIANTA PIANO TERRA


COMMITTENTE:
MARELIFT S.R.L.

PROGETTISTI:
arch. Carmela Riccardi
arch. Leonardo Tizi
 via Bellombra 27/3, 40136 Bologna

DATA: **20/10/2018**
 Rev.:

SCALA: **1:100**

TAVOLA N°: **6**

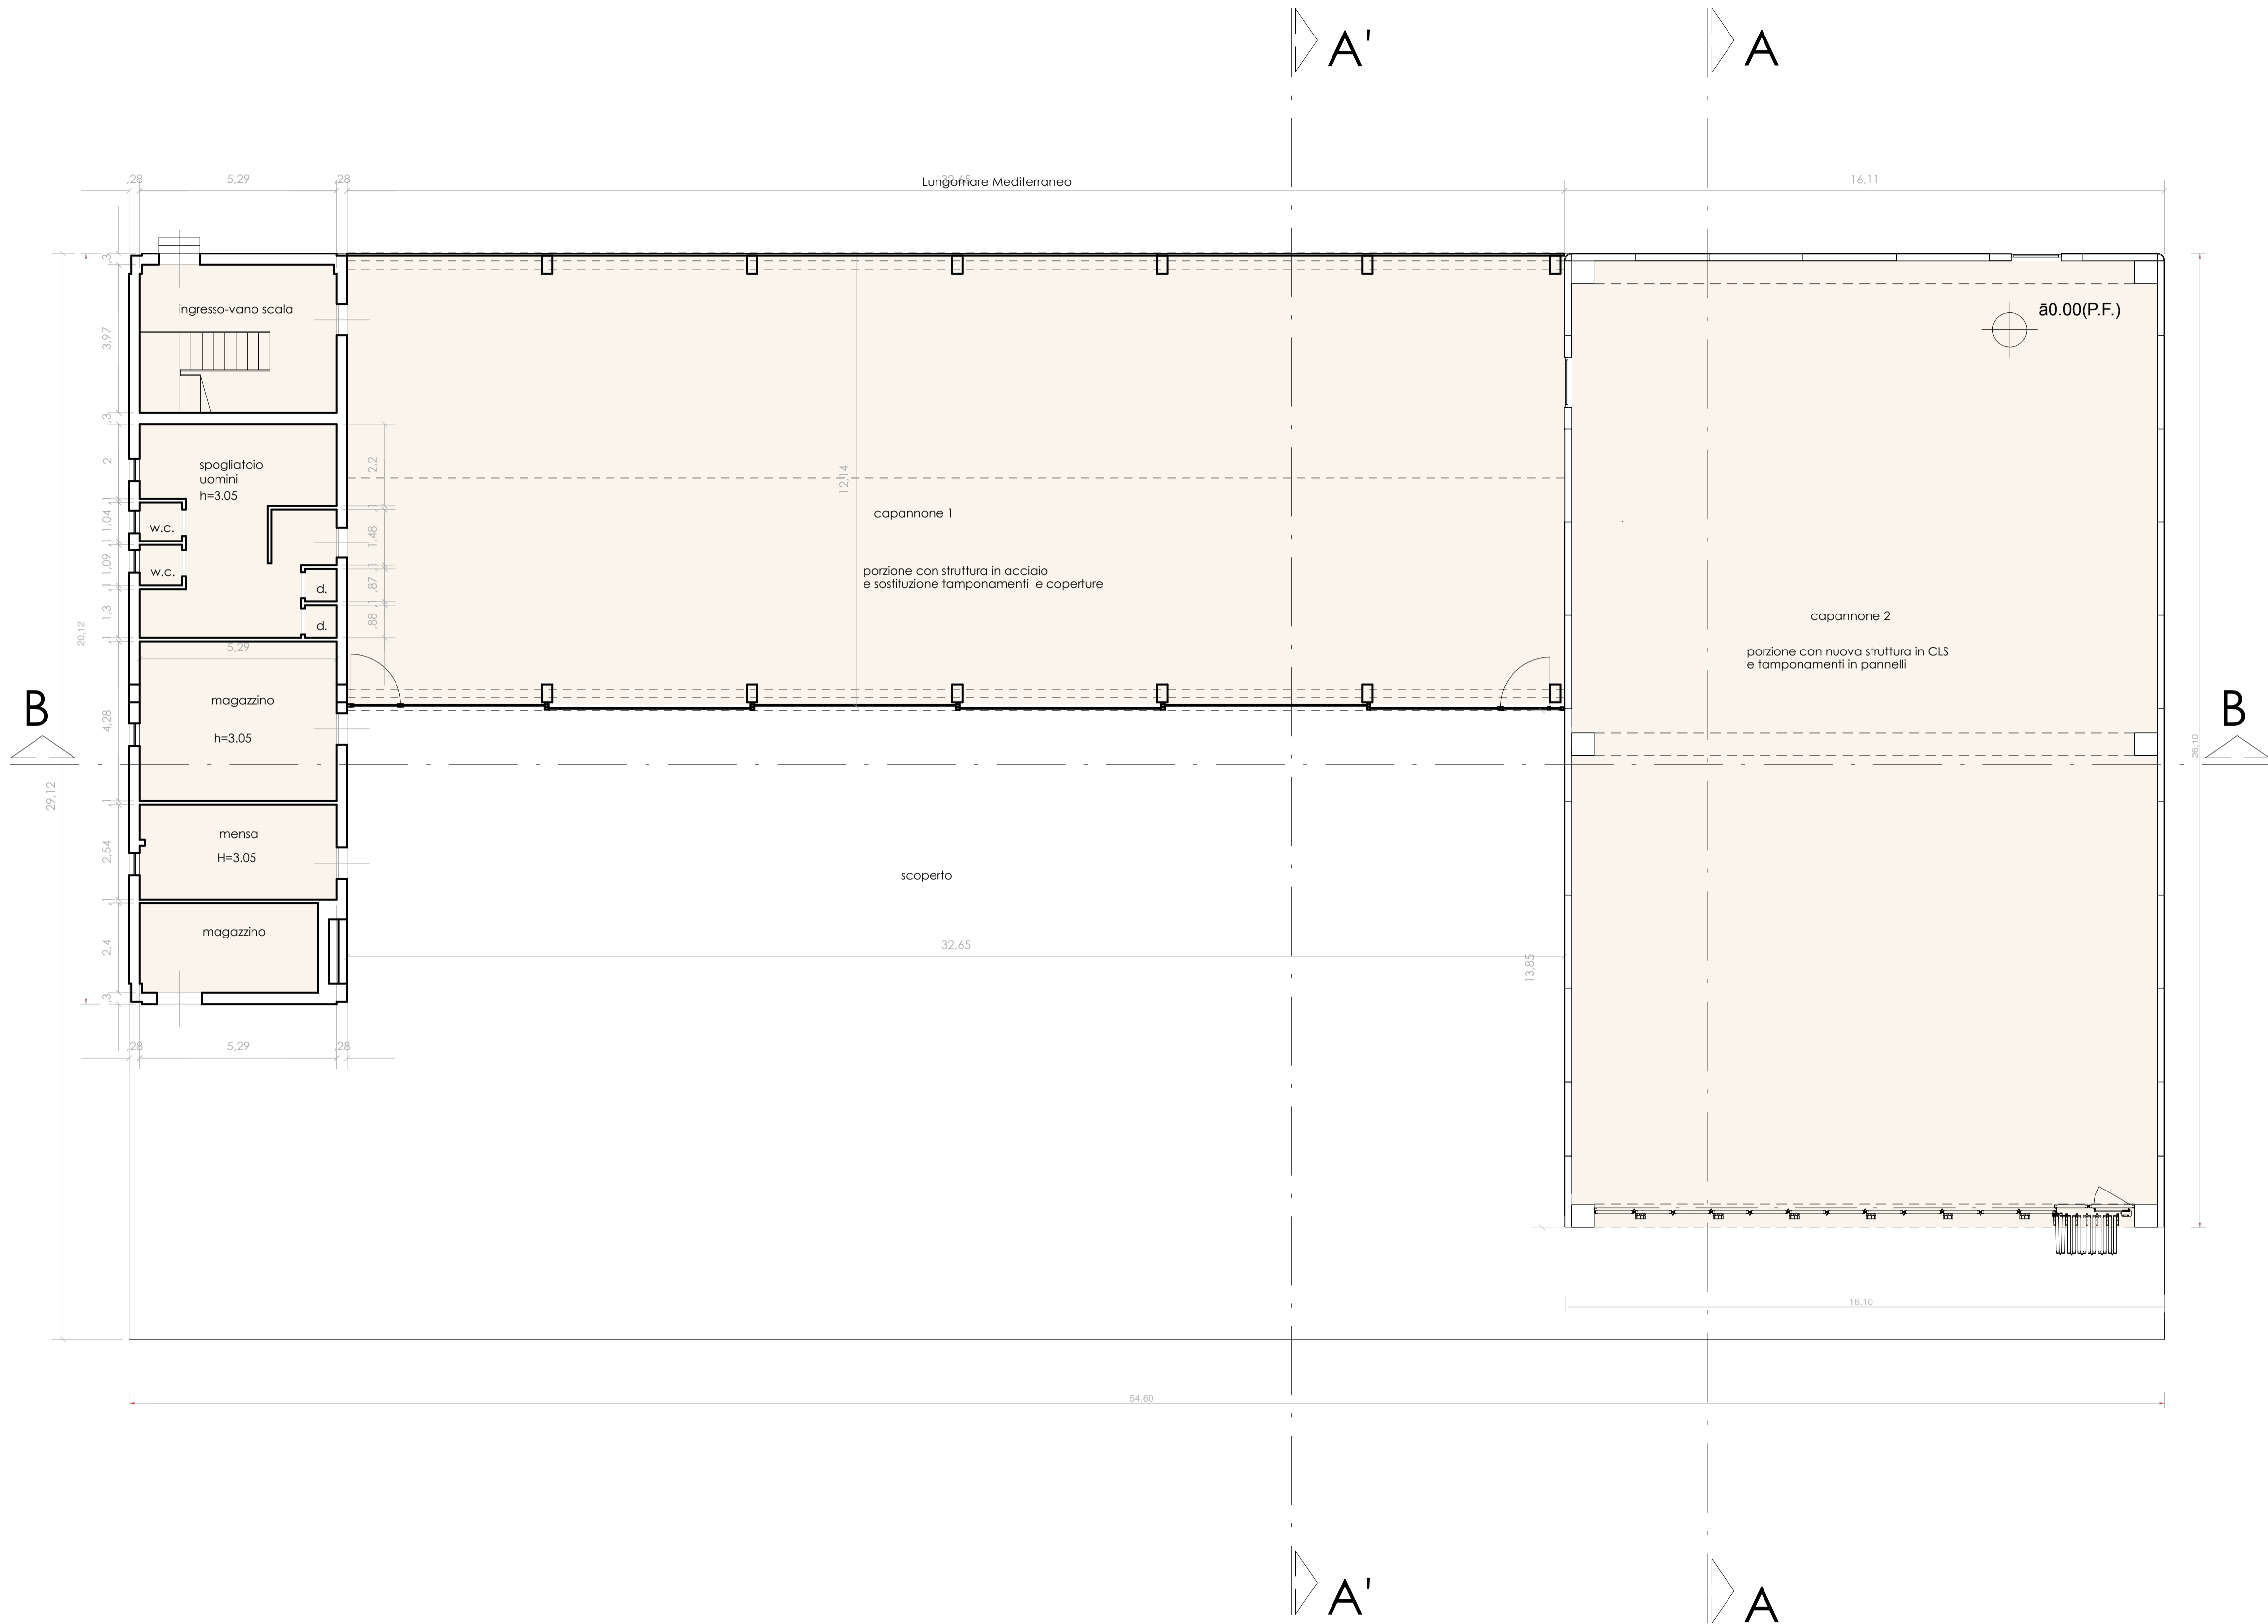

Stralcio
 aerofotogrammetria
 scala 1:1000

