
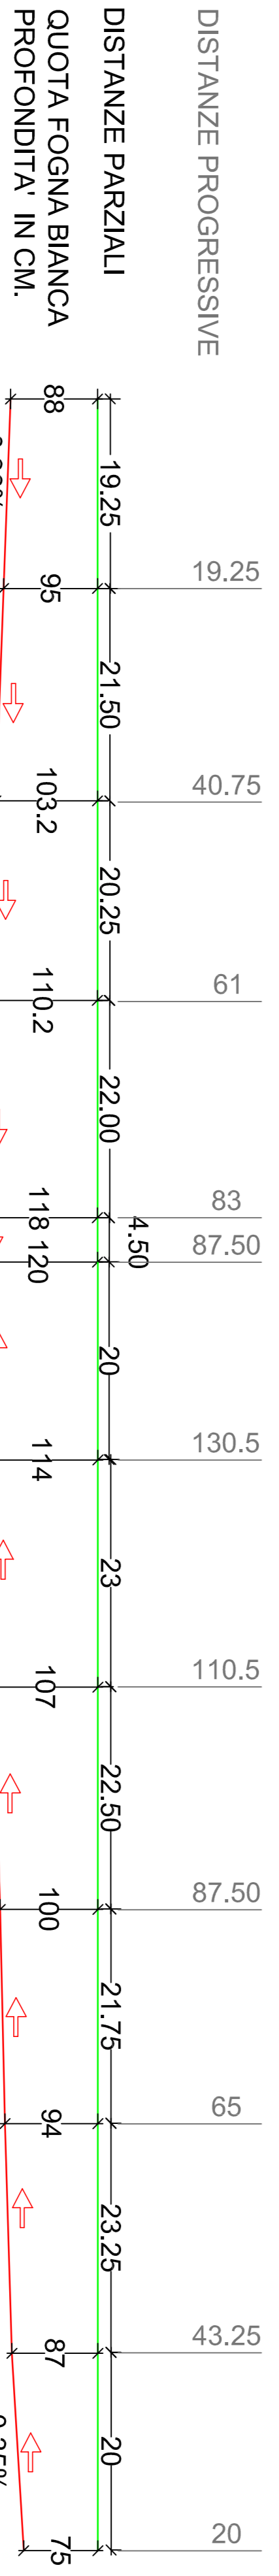


COMUNE DI FANO	
PROFILO STRADA DI PROGETTO E FOGNA BIANCA	
Opere: COMPARTO RESIDENZIALE DI RICUCITTURA URBANA VIA GUINZZELLI - ST2_P16	
Tabella: 18	Committente: BAJOCCHI GIANCARLA BERTULLI GRAZIELLA BERTULLI GIOVANNA BERTULLI LUIGI BERTULLI PAOLO
Scala: 1:300	
Data: 17/06/2016	
Elaborato: Schemi topografici	(dr. ing. Naldo Zampà)
progettazione impianti di riscaldamento condizionamento, elettrici, illuminazione antincendio, acustica	
 studio eolc. ing. Naldo Zampà via della Fornace, 56 B - 61027 Fano (PU) tel. 0721 - 865230 - 865231 - 864721 - 864113 e-mail: studio@nzampà.it	

VIA IV NOVEMBRE



INGRESSO ALLA VASCA DI PRIMA E SECONDA PIOGGIA

QUOTA STRADA

