


Pozzetto	Asse	Progressiva	Quota testa	Quota A	Quota B	Quota C	Quota D	Quota fondo	Altezza pozzetto (H)
			m s.l.m.	m s.l.m.	m s.l.m.	m s.l.m.	m s.l.m.	m s.l.m.	m
PB42	Asse A	463.66	20.63	19.63	-	19.63	-	19.63	1.00
PB43	Asse A	505.66	20.22	19.21	-	19.21	-	19.21	1.01
PB43a	Asse A	547.66	19.85	18.84	-	18.84	-	18.84	1.01
PB44	Asse A	648.43	18.17	17.16	-	-	-	17.16	1.01
PB45	Asse A	617.36	18.58	17.09	-	17.09	-	17.09	1.49
PB46	Asse A	379.66	21.03	20.03	-	-	-	20.03	1.00
PB47	Asse A	421.66	20.91	19.90	-	19.90	-	19.90	1.01
PB48	Asse A	463.66	20.63	19.63	-	19.63	-	19.63	1.00
PB49	Asse A	505.66	20.22	19.14	-	19.14	-	19.14	1.08
PB49a	Asse A	547.66	19.85	18.84	-	18.84	-	18.84	1.01
PB50	Asse A	648.43	18.17	17.16	-	-	-	17.16	1.01
PB51	Asse A	617.36	18.58	17.09	-	17.09	-	17.09	1.49
PB52	Asse A	588.13	19.02	16.95	17.03	-	18.01	16.95	2.07
PB53	Asse A	588.13	19.02	15.28	17.03	16.88	17.83	15.28	3.74
PB54	Asse A	588.39	16.60	15.17	-	-	15.17	15.17	1.43
PB60	Asse A	1132.91	19.01	18.01	-	-	-	18.01	1.00
PB61	Asse A	1102.57	18.10	17.09	-	17.09	-	17.09	1.01
PB62	Asse A	1072.22	17.45	16.35	-	16.44	-	16.35	1.10
PB63	Asse A	1026.72	17.06	15.86	-	15.86	-	15.86	1.20
PB65	Asse A	996.49	17.15	15.71	-	15.71	-	15.71	1.44
PB66	Asse A	981.42	17.19	15.63	-	15.63	-	15.63	1.56
PB67	Asse A	965.09	17.21	15.42	-	15.35	-	15.42	1.79
PB68	Asse A	945.06	17.22	15.38	-	15.38	-	15.38	1.84
PB69	Asse A	925.06	17.24	15.34	-	15.34	-	15.34	1.90
PB70	Asse A	911.37	17.25	15.31	-	15.31	-	15.31	1.94
PB72	Asse A	877.20	17.27	15.21	-	-	15.21	15.21	2.06
PB73	Asse A	964.78	17.34	16.33	-	-	-	16.33	1.01
PB74	Asse A	915.32	17.24	16.08	-	16.08	-	16.08	1.16
PB75	Asse A	888.20	17.28	15.76	15.84	-	-	15.76	1.52
PB76	Asse A	888.20	17.28	14.97	15.18	15.63	-	14.97	2.31
PB77	Asse A	896.41	17.70	16.69	-	16.69	-	16.69	1.01
PB78	Asse A	746.41	17.42	16.41	-	16.41	-	16.41	1.01
PB79	Asse A	796.41	17.33	16.07	-	16.16	-	16.07	1.26
PB80	Asse A	845.75	17.29	14.02	15.81	14.02	-	14.02	3.27
PB81	Asse A	896.41	17.70	16.69	-	16.69	-	16.69	1.01
PB82	Asse A	746.41	17.42	16.41	-	16.41	-	16.41	1.01
PB83	Asse A	796.41	17.33	16.07	-	16.16	-	16.07	1.26
PB84	Asse A	845.75	17.29	13.98	15.81	13.98	-	13.98	3.31
PB85	Asse A	847.72	14.70	12.33	-	12.33	-	12.33	2.37
PB86	Asse A	847.72	13.40	12.27	-	12.27	-	12.27	1.13

KEY-PLAN

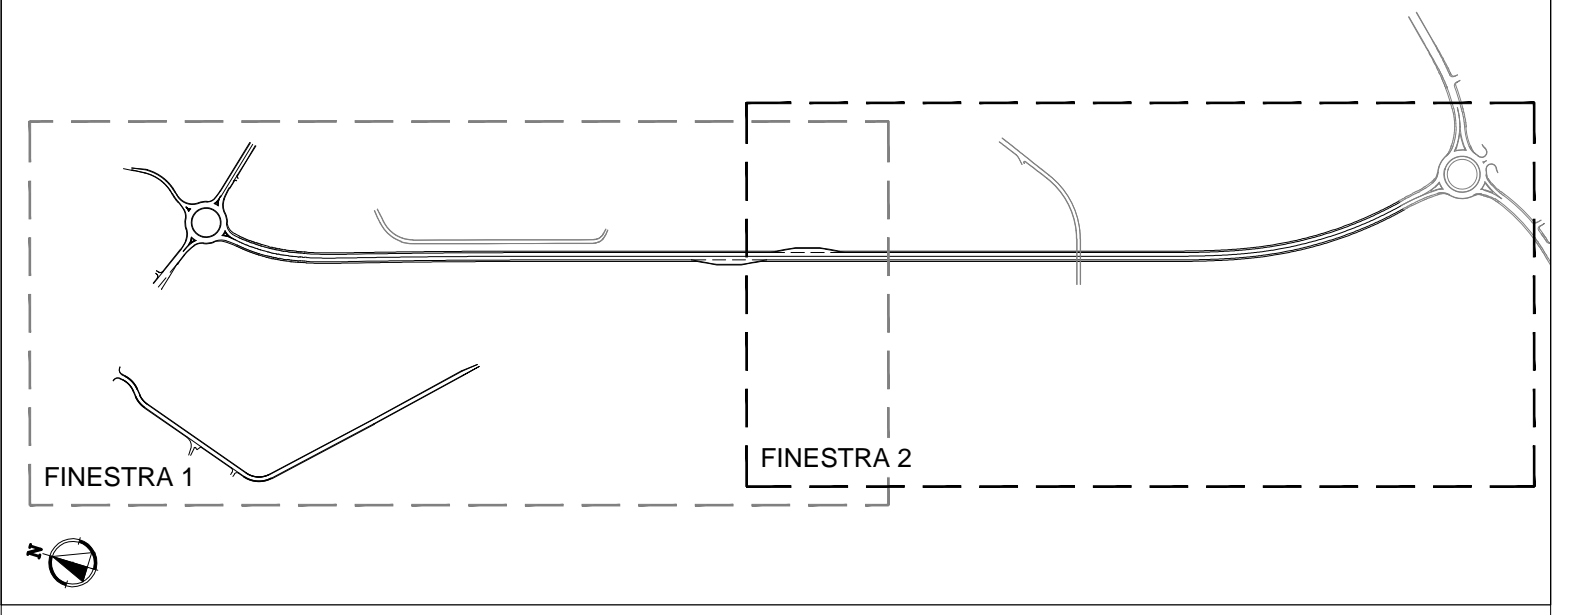

SISTEMA DI DRENAGGIO

- LEGENDA PLANIMETRIE IDRAULICHE**
- Implyvio
  - Colmo
  - Direzione deflusso fossi
  - Verso di scimento collettori
- CANALIZZAZIONI**
- Collettore in PEAD pr8
  - Can. triangolare con colli in PEAD pr8
  - Collettore Altraversante in PP pr16 (o C.A.V. dove indicato)
  - Canaletta grigliata continua con collettore in PEAD pr8
  - Fosso Rivestito
  - Fosso Kerbido - Fosso Filtro
  - Fognia bianca esistente
- MANUFATTI**
- Pozzetto di lapione
  - Manufatto di confluenza
  - Scarichi canaletta in pead grigliata continua
  - Caditoie grigliate (CG)
  - Caditoie grigliate per cunetta triangolare
  - Caditoie in viadotto
  - Canaletta ad embrici
  - Scarico muro di contropia (Asse A e P)
  - Dissolatore
  - Manufatti di laminazione con regolatore di portata
- NOTE: Per le simbologie adottate vedere la legenda generale.

**autostrade** // per l'Italia

AUTOSTRADA (A14) : BOLOGNA-BARI-TARANTO  
TRATTO : CATTOLICA - FANO

AMPLIAMENTO ALLA TERZA CORSIA  
DEL TRATTO RIMINI NORD-PEDASO  
OPERE COMPENSATIVE COMUNE DI FANO

PROGETTO DEFINITIVO  
DELLE VARIAZIONI APPORTATE AL PROGETTO APPROVATO

**BRETTA DI COLLEGAMENTO SP45-SP3**  
IDROLOGIA ED IDRAULICA  
SISTEMA DI DRENAGGIO CORPO STRADALE  
Planimetria idraulica - Tav 2/2

<b>IL RESPONSABILE PROGETTAZIONE</b> Ing. Paolo De Pisci Ord. Ingeg. Firenze N. 17.739 RESPONSABILE UFFICIO EDI		<b>IL RESPONSABILE INTERAZIONE</b> ING. GIULIO GIRELLI Ord. Ingeg. Firenze N. 17.658 CAPO COMMISSIONE/PROJECT ENGINEER		<b>IL DIRETTORE TECNICO</b> Ing. Orlando Mezzari Ord. Ingeg. Firenze N. 14.645 PROGETTAZIONE NUOVE OPERE AUTOSTRADALI	
<b>REVISIONI</b> N.   DATA   DESCRIZIONE --- --- --- 1   11/14/31/02   P1   DR0201   SCALA 1:1000	<b>PROGETTO AUTOSTRADALI</b> Ing. Gabriele Guillelmo Fava RESPONSABILE PROGETTAZIONE E DIRETTORE CONSALENZA S.p.A.				
<b>VISTO DEL COMMITENTE</b> autostrade // per l'Italia Gen. Claudio Geronzi			<b>VISTO DEL CONCESSIONARIO</b> Ministero delle Infrastrutture e dei Trasporti Direzione Regionale Emilia-Romagna		