


PROVINCIA: PESARO-URBINO
 COMUNE: FANO

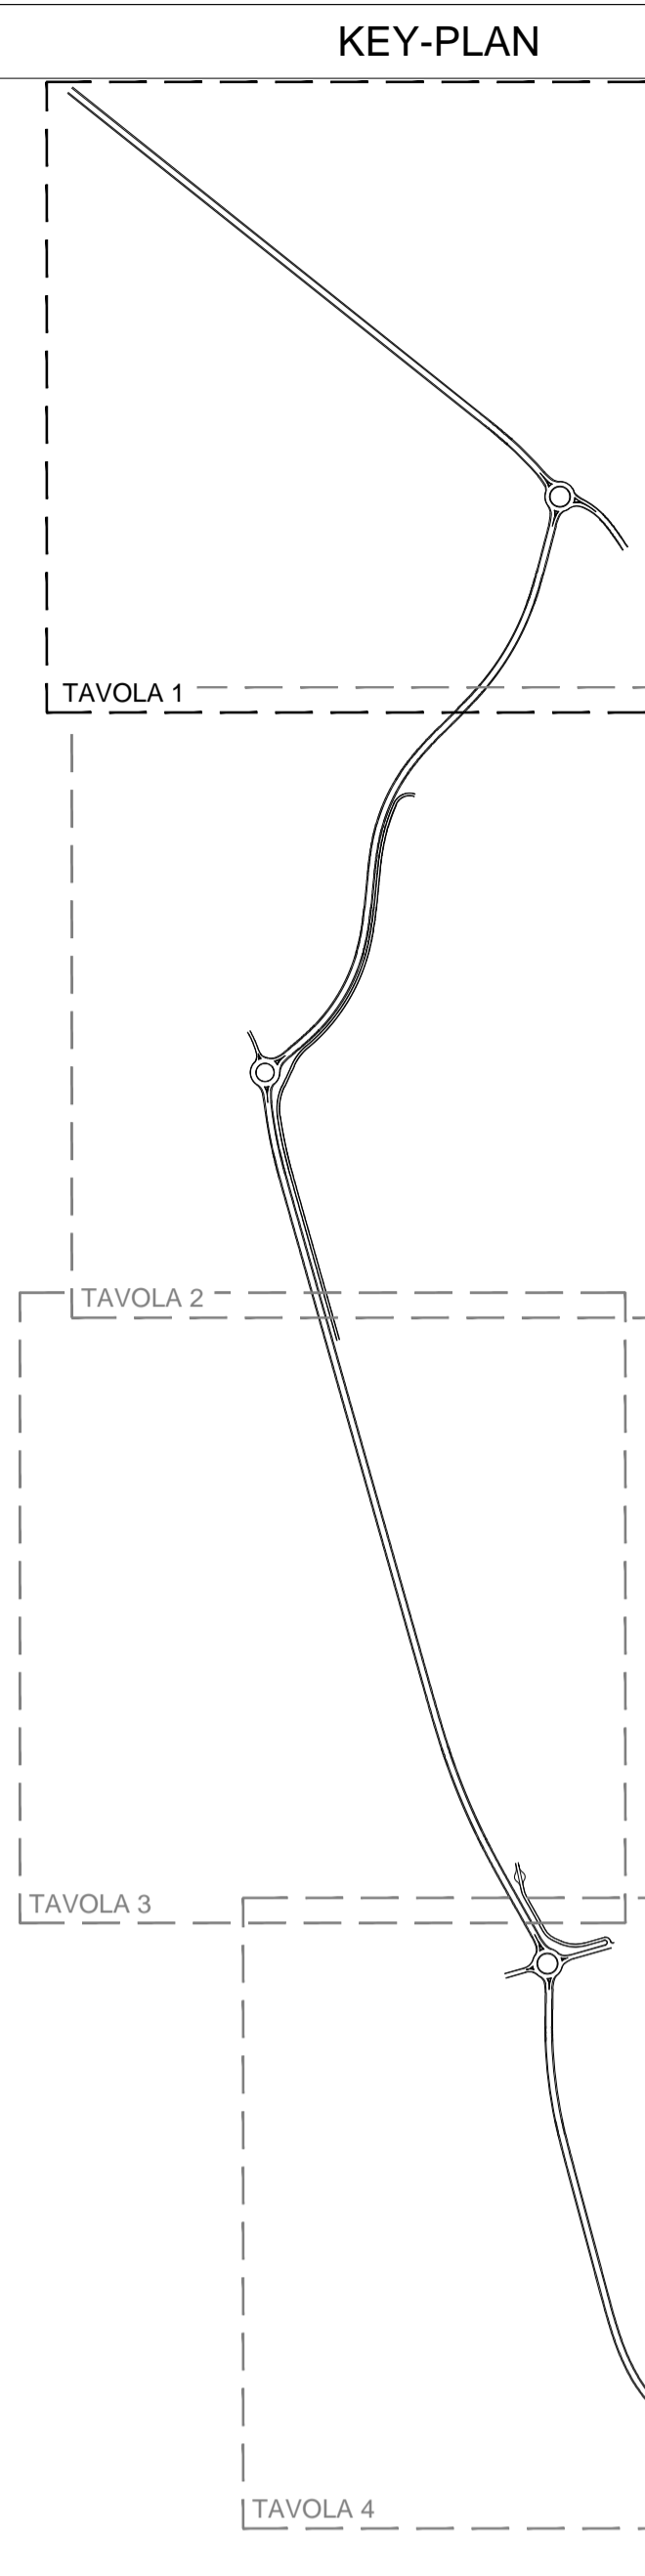

autostrade // per l'italia

AUTOSTRADA (A14) : BOLOGNA-BARI-TARANTO
 TRATTO : CATTOLICA - FANO

AMPLIAMENTO ALLA TERZA CORSA
 DEL TRATTO RIMINI NORD-PEDASA
 OPERE COMPENSATIVE COMUNE DI FANO

PROGETTO DEFINITIVO
 DELLE VARIAZIONI APPORTATE AL PROGETTO APPROVATO

BRETELLA SUD DI FANO
 PROGETTO STRADALE
 Planimetria dello stato attuale
 Tav 1/4

IL RESPONSABILE PROGETTAZIONE SPECIALISTA Ing. Gabriele Spazzolini Ord. Ingeg. Milano N. 26796 RESPONSABILE STUDIO SUD		IL RESPONSABILE INTEGRAZIONE PREPARAZIONE SPECIALISTICA Ing. Giulio Ghirelli Ord. Ingeg. Pesaro e Urbino N. 1795 CAPO CANTIERI/PROJECT ENGINEER		IL DIRETTORE TECNICO Ing. Orlando Mezza Ord. Ingeg. Fano N. 14195	
DATA: 11/14/31/02		VERSIONI: 1		DATA: GIUGNO 2017	
PROGETTO: spea		ELABORAZIONE: A.C.M. DI		SCALA: 1:1000	
Ing. Gabriel Guillermo Fave		Ing. Gabriel Guillermo Fave		Ing. Gabriel Guillermo Fave	
VISTO DEL COMMITTEE autostrade // per l'italia Gian. Claudio Carrozzini		VISTO DEL CONCESSIONARIO Ministero delle Infrastrutture e dei Trasporti Direzione Regionale Marche		VISTO DEL CONCESSIONARIO Ministero delle Infrastrutture e dei Trasporti Direzione Regionale Marche	