COMUNE DI FANO

(Provincia di Pesaro e Urbino)

PROGETTO PER LA RISTRUTTURAZIONE DELL' HOTEL REGINA DA DESTINARE A STRUTTURA SANITARIA POLIFUNZIONALE CON UN CENTRO CONGRESSI

Loc. Carignano Terme - via Bevano n°48/A

ai sensi dell' Art. 5 D.P.R. n° 447/98

Richiedente :

" ASCLEPIO s.r.l."

Associazione Cante di Montevecchio Onlus

Unico socio

Tavola : **4**

Oggetto :

STATO ATTUALE

Piante

La Progettista :	Il Collaboratore :
Arch. Maria Elena PIERINI *Corso Matteotti, 119* *61032, Fano (PU)*	Geom. Luciano PIERINI *Corso Matteotti, 119* *61032, Fano (PU)*

Data :

Scala : 1:100

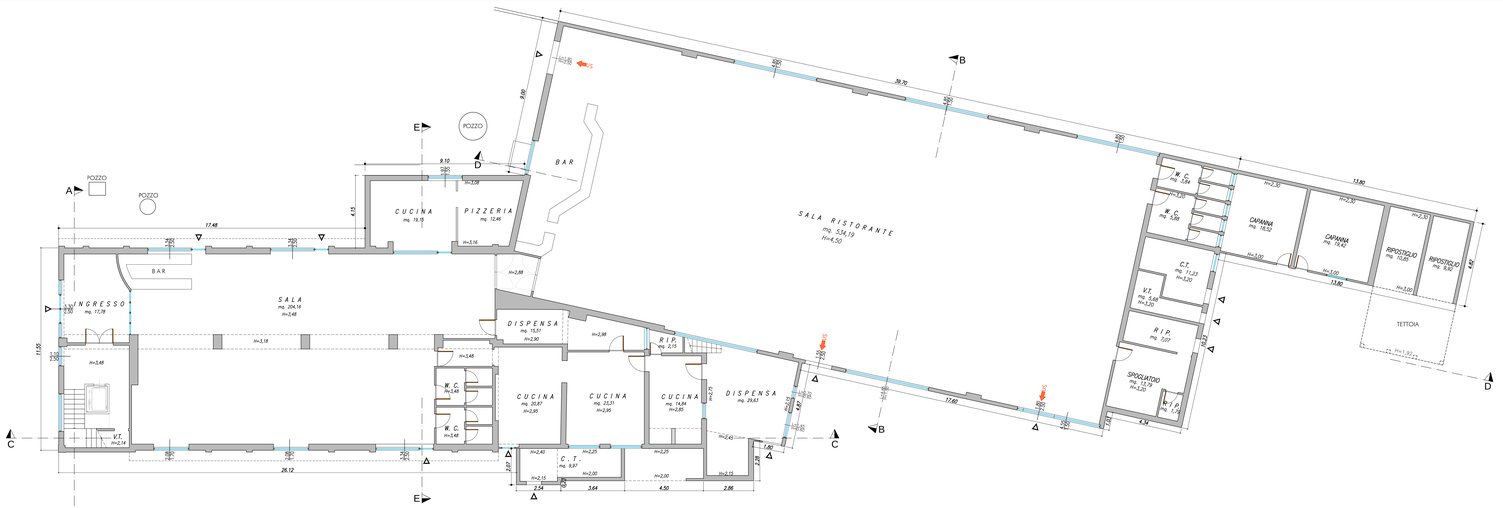

PIANO TERRA

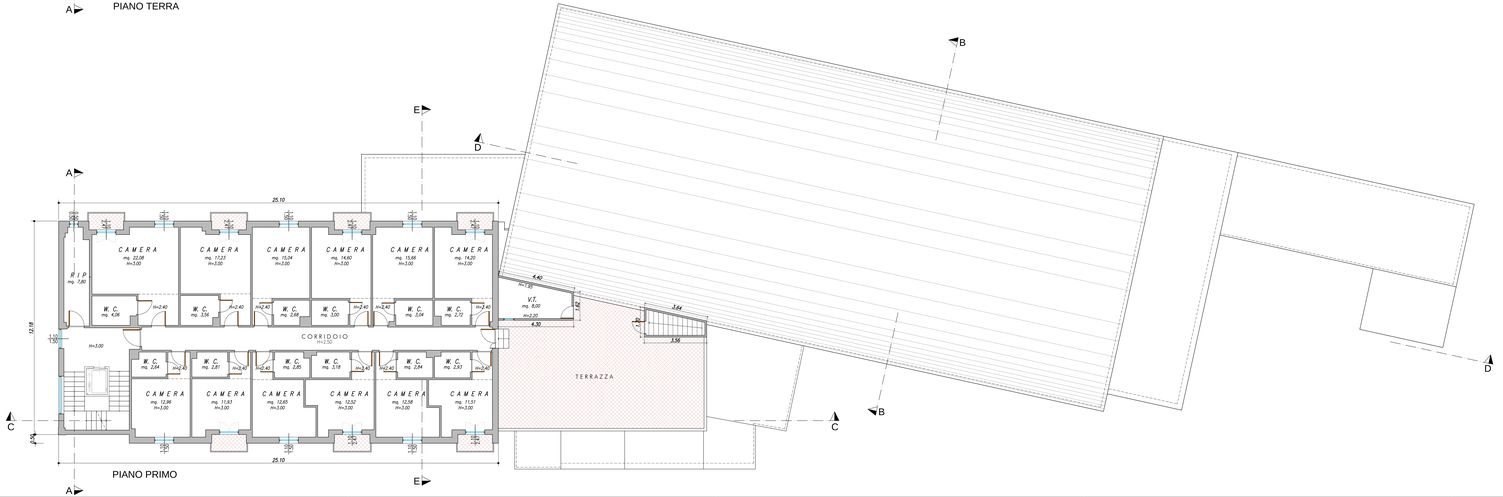

PIANO PRIMO

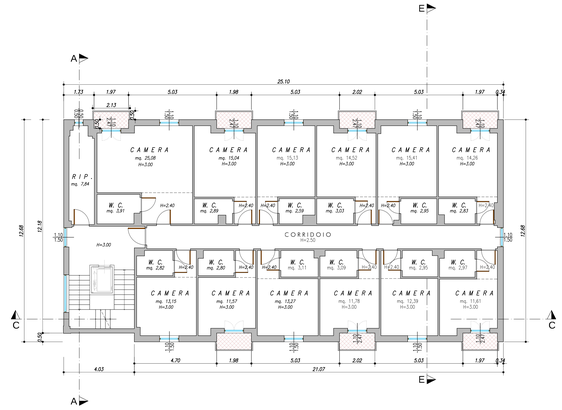

PIANO SECONDO

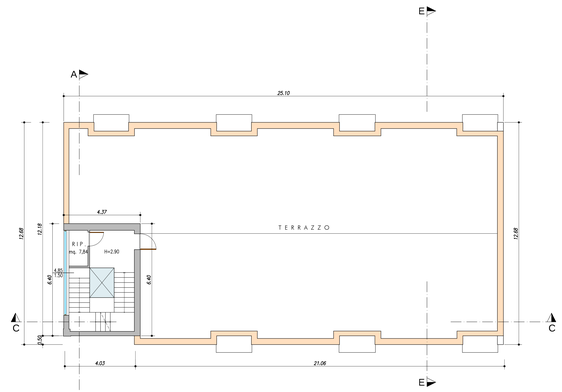

PIANTA PIANO COPERTURA