




**COMUNE DI FANO**

PROVINCIA DI PESARO E URBINO




**PROGETTO**

**STATO DI FATTO**

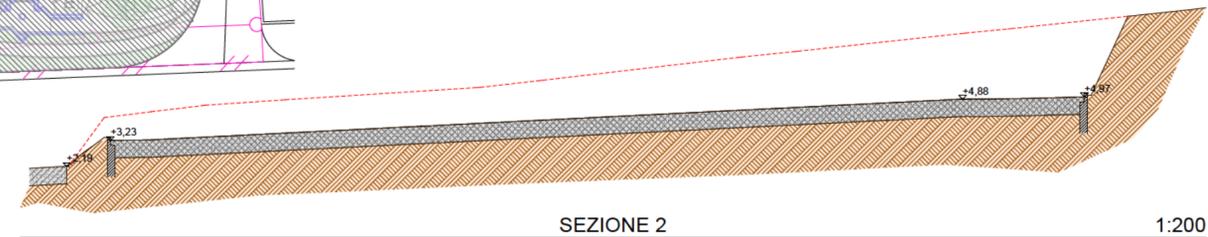


SEZIONE 2

1:200

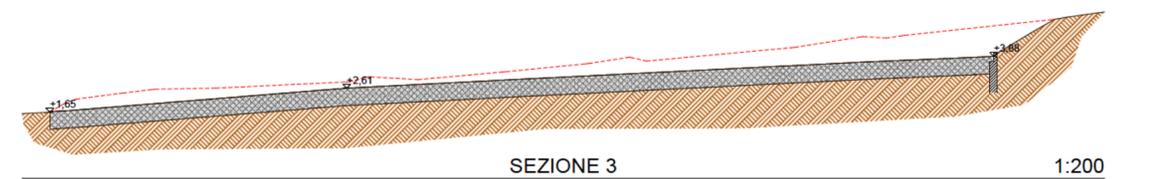

SEZIONE 3

1:200

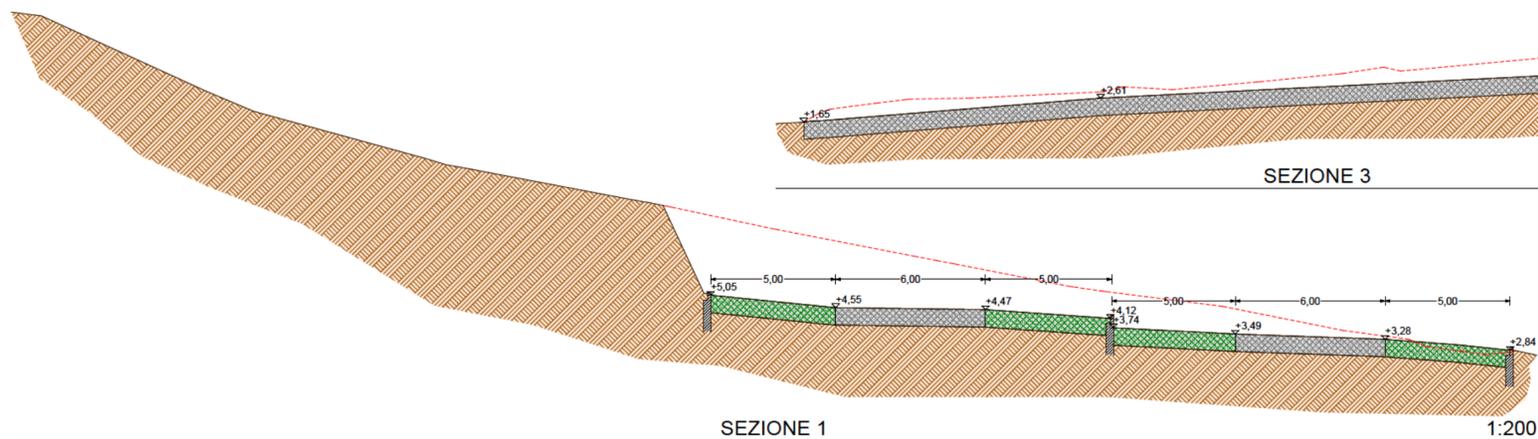

SEZIONE 1

1:200

	Committente	<b>BANCA DI CREDITO COOPERATIVO DI FANO</b> p.iva 00131220410	
	Progetto	<b>AMPLIAMENTO DI UN PARCHEGGIO A RASO NELL'AMBITO DEL COMPARTO DIREZIONALE ST5_P25, A FANO IN S.S. FLAMINIA n.346 - F. 72 M.597-556</b>	
Oggetto	<b>STATO DI FATTO E PROGETTO</b>		<b>4</b>
Data	Elaboratore	Scala	
16/11/2015		1:500	

AI TERMINI DI LEGGE CI RISERVIAMO LA PROPRIETA' DI QUESTO DISEGNO CON IL DIVIETO DI RIPRODURLO O COMUNQUE RENDERLO NOTO A TERZI SENZA LA NOSTRA AUTORIZZAZIONE