



TAVOLA


4.3

scala 1:2000

Sassonia - Foce Metauro

Il Dirigente del Settore  
(Arch. Adriano Giangolini)

Comuni di Fano (PU)

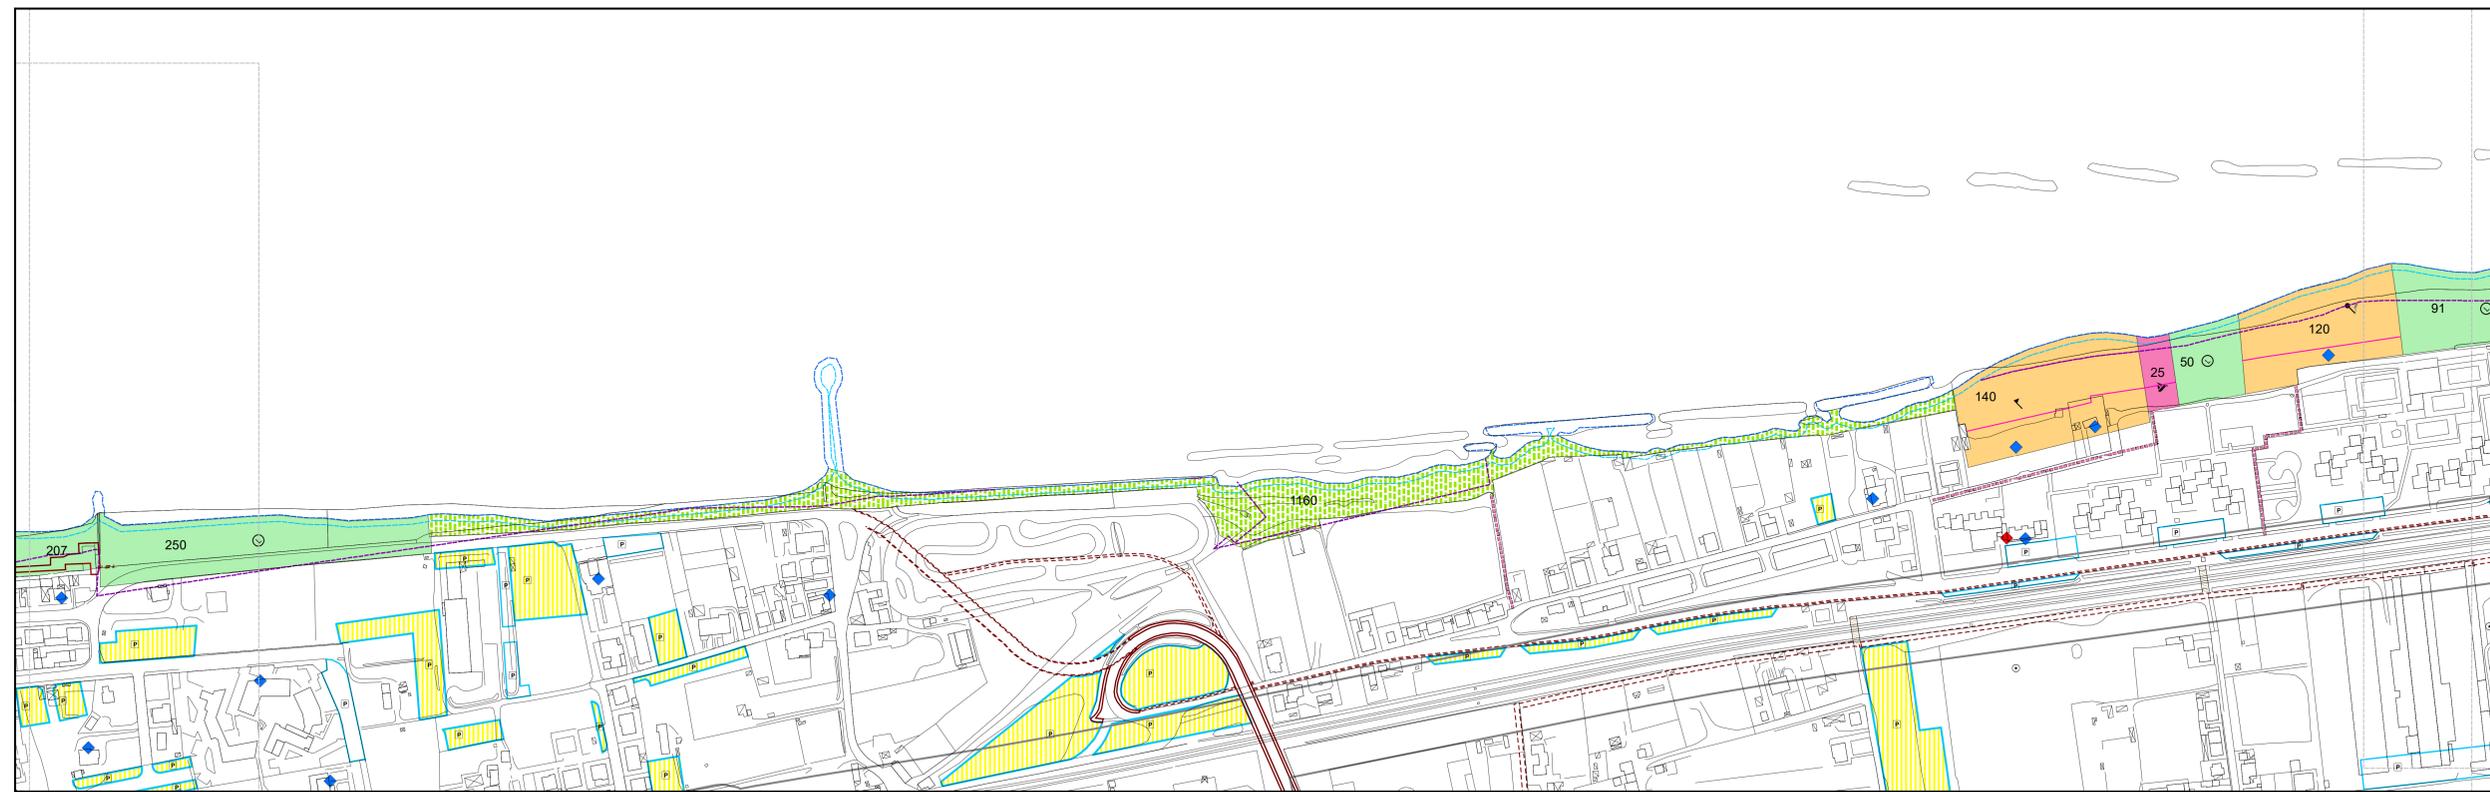


05

LEGENDA

- stabilimento balneare su area demaniale
- stabilimento balneare su area privata
- uso sociale
- park imbarcazioni
- area per la piccola pesca
- spiaggia libera
- spiaggia libera per celebrazione matrimoni civili
- spiaggia per animali d'affezione
- int. botanico-vegetazionale
- ambito fluviale
- non fruibile
- strada di servizio al mare
- lunghezza della zona di destinazione
- accessi al mare
- servizi igienici
- bar - ristorante
- punto ristoro
- Dividente demaniale
- Limite costa anno 2015
- Limite fascia D art. 7 N.T.A.
- Limite fascia B art.7 N.T.A.

INDICAZIONI PRG

- Sottopassi
- Parcheggi esistenti
- Parcheggi di progetto
- Area di sosta attrezzata
- Viabilità pedonale e ciclabile di progetto
- Viabilità pedonale e ciclabile esistente
- Vincolo ferroviario

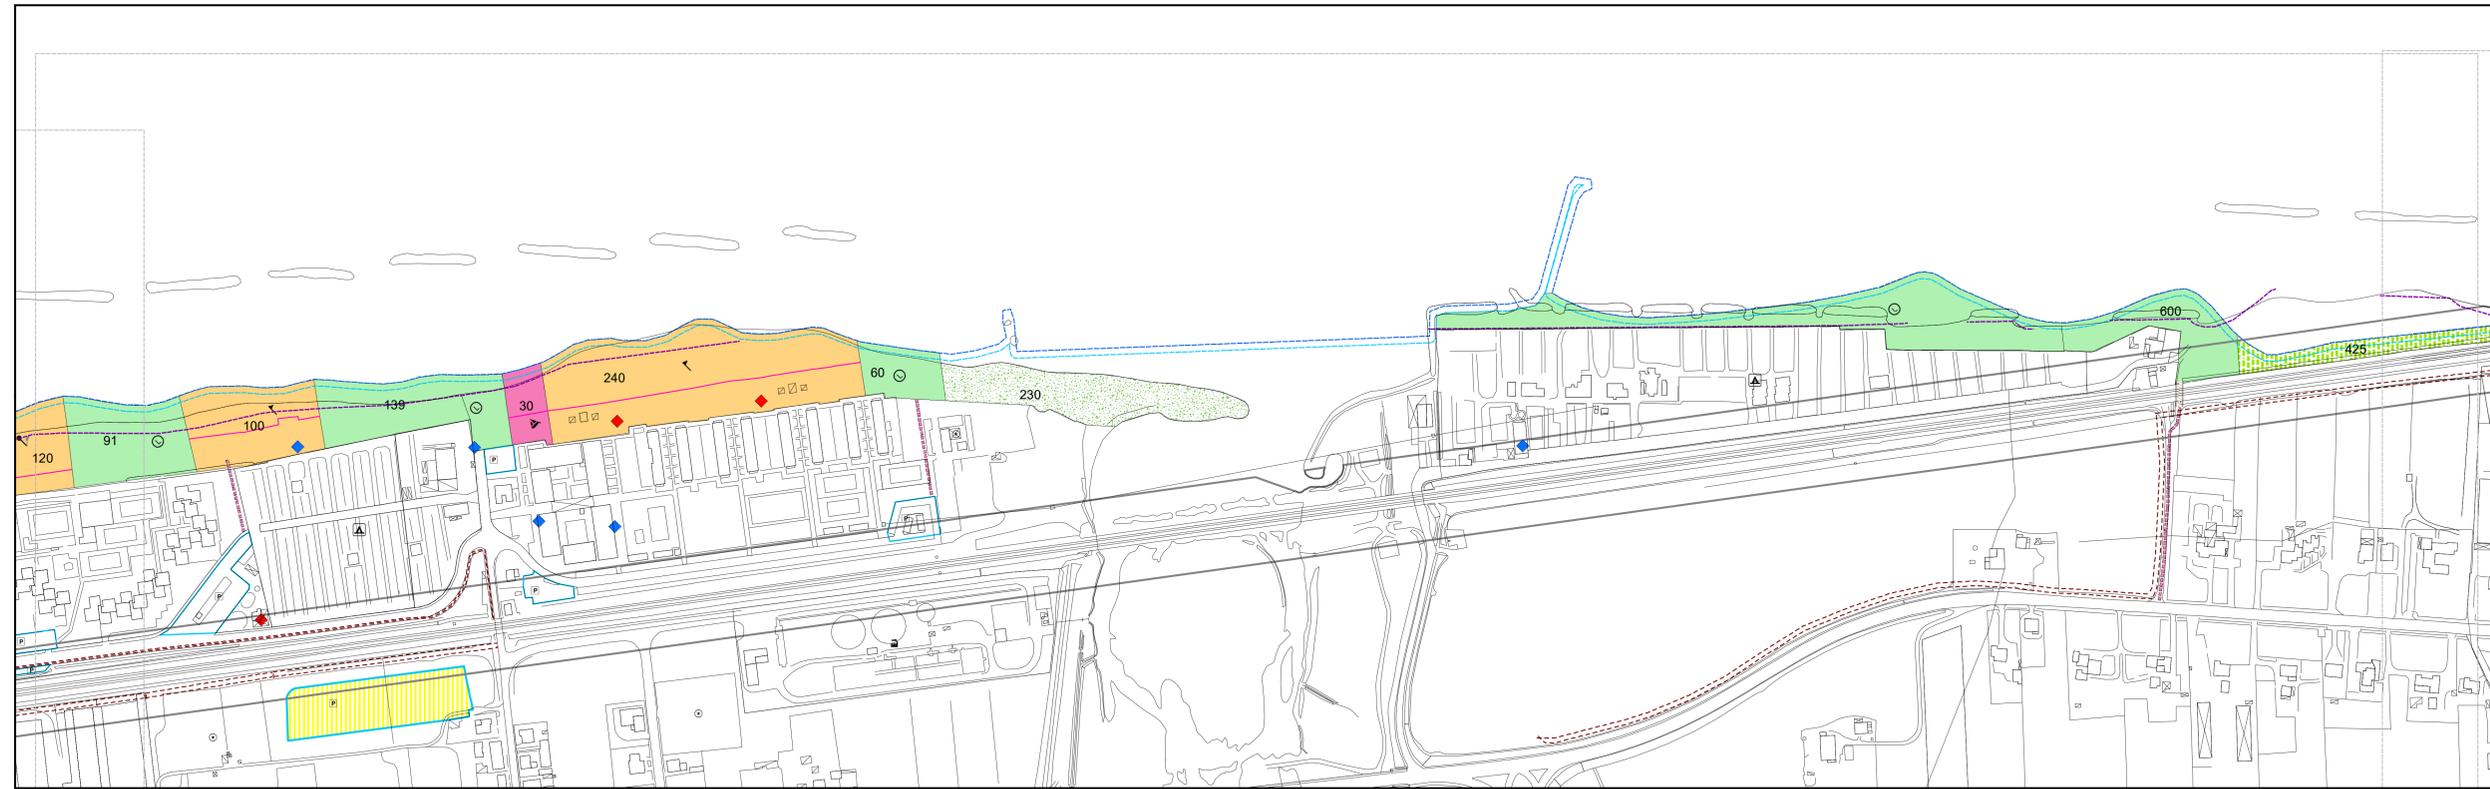

06