
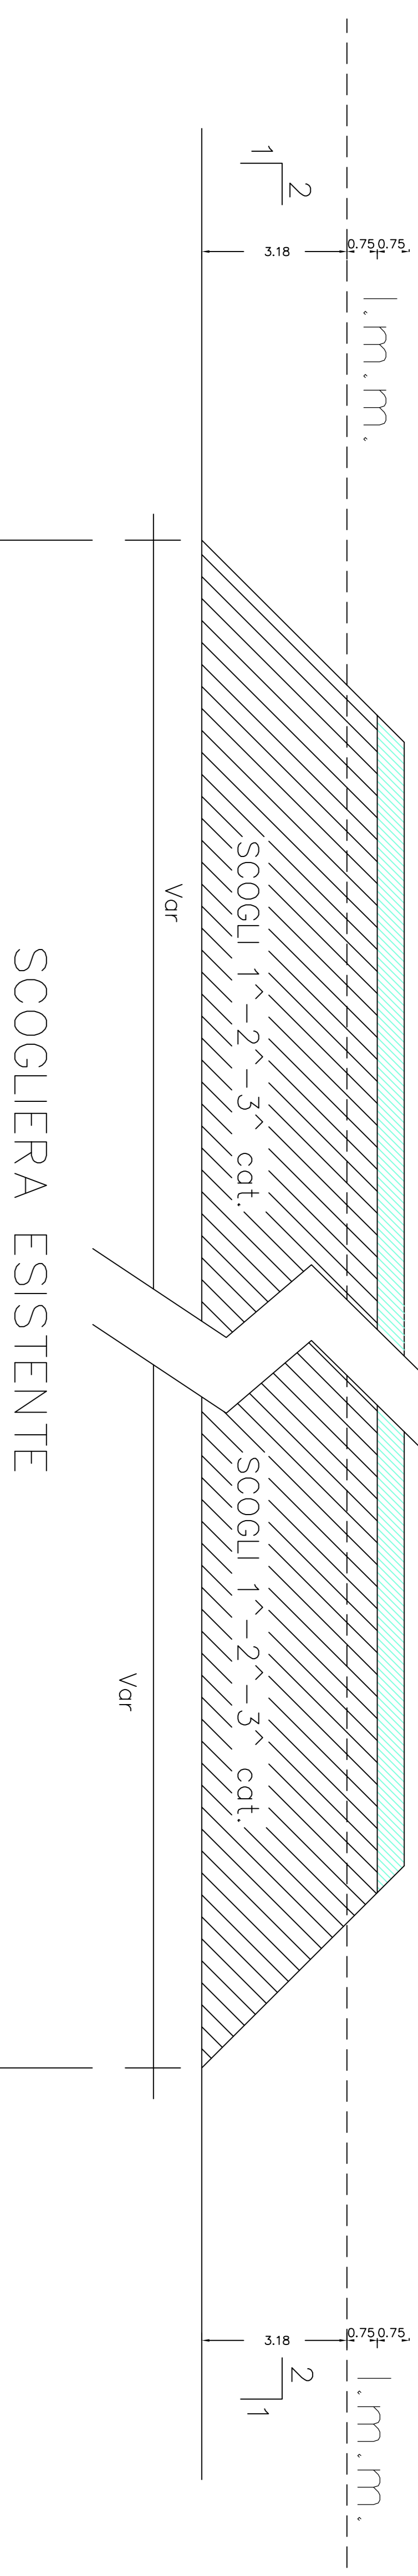
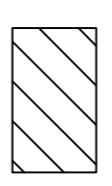


SCOGLIERA EMERSA SEZ. LONG. TIPO
Sezione media


Scala 1:100

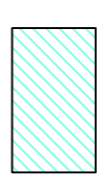

SCOGLIERA ESISTENTE

-  AREA ESISTENTE strutturale
-  AREA IN RIFIORIMENTO

SCOGLIERA EMERSA SEZ. TRASV. TIPO
Scala 1:100

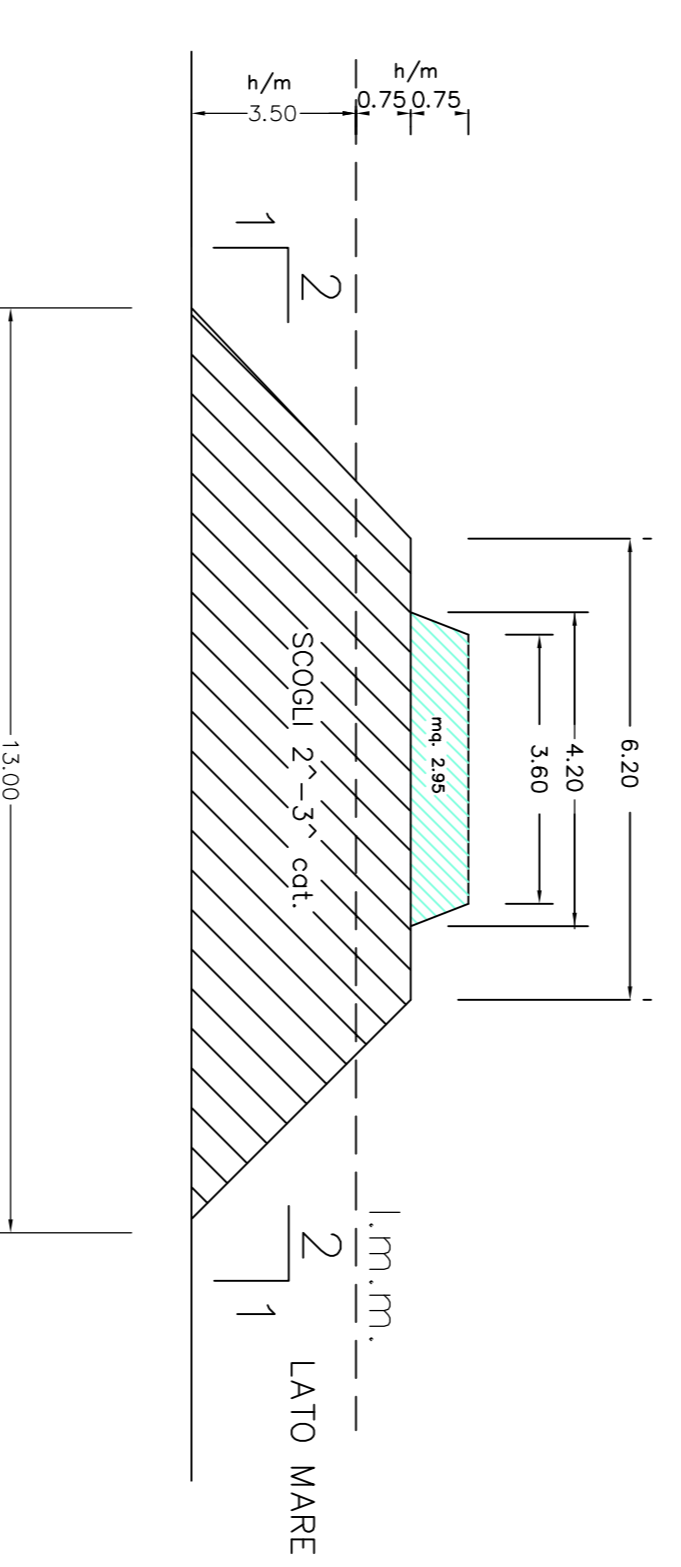

COMUNE DI FANO

SETTORE V° LL.PP. - URBANISTICA

U.O. PORTO - DIFESA COSTA

INTERVENTI URGENTI DI PROTEZIONE COSTIERA

RIFIORIMENTO SCOGLIERE IN LOC. GIMARRA

PROGETTO ESECUTIVO

IL TECNICO:
Geom Carlo Ondedei

STATO DI PROGETTO
PLANIMETRIA GENERALE E SEZIONE TIPO

TAV. n°

G2

Scala: 1:1000 Data: 10/09/2015 Aggiorn.

