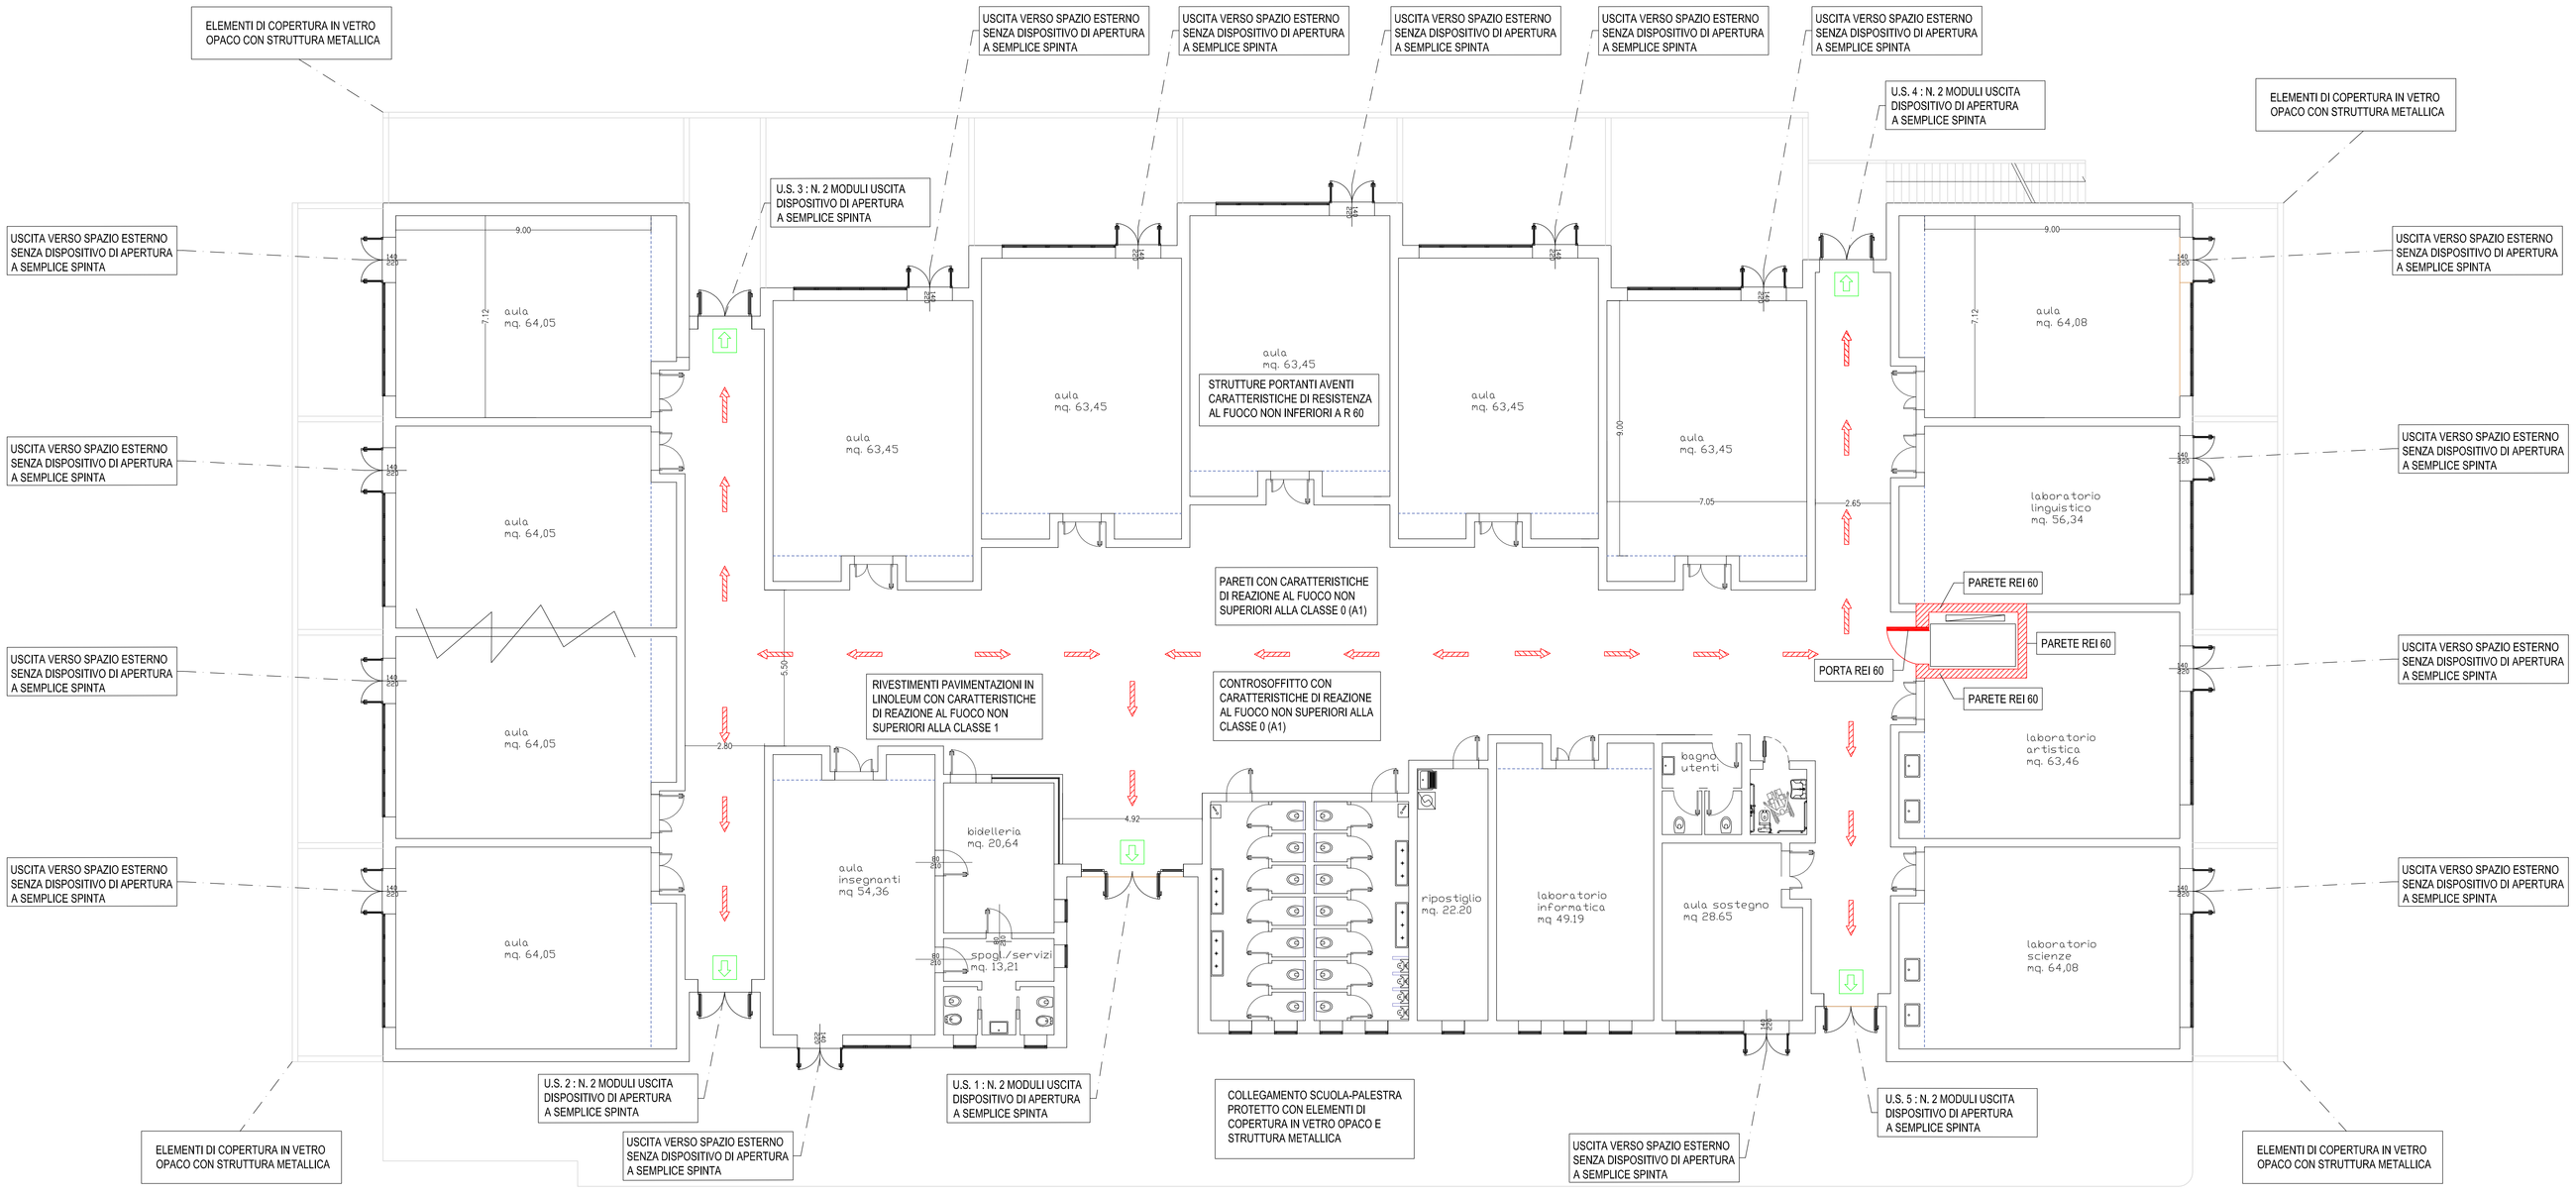

PIANO TERRA - SCUOLA ELEMENTARE

LEGENDA		
CATEGORIA	SIMBOLO FIGURATO	DEFINIZIONE
SISTEMA VIE DI USCITA		PERCORSO DI USCITA: ORIZZONTALE
SISTEMA VIE DI USCITA		PERCORSO DI USCITA: VERSO IL BASSO
USCITA DI SICUREZZA		SEGNALAZIONE USCITA DI SICUREZZA

COMUNE DI FANO

Provincia di Pesaro e Urbino

SETTORE 5° - LL.PP. - URBANISTICA

U.O. NUOVE OPERE

COSTRUZIONE DI POLO SCOLASTICO IN LOCALITA' CUCCURANO CARRARA - LOTTO 1 - SCUOLA ELEMENTARE CON PALESTRA.

PROGETTO DEFINITIVO

PARERE VIGILI DEL FUOCO

PROGETTO ARCHITETTONICO:	Dott. Arch. Pamela Lisotta Dott. Arch. Rodolfo Romagnoli
PROGETTO STRUTTURALE:	Dott. Ing. Federico Fabbri
IMPIANTI TECNOLOGICI:	Dott. Ing. Guglielmo Cetrone P.I. Fabrizio Battistelli P.I. Gianluca Camilanti
IMPIANTO ELETTRICO:	P.I. Tedizio Zacchilli
RETI IDRICA E GAS:	P.I. Fabrizio Battistelli
COLLETTORE ACQUE BIANCHE:	Dott. Ing. Giacomo Furlani
COLLABORATORI:	Dott. Arch. Elena De Vita P.I. Maurizio Polverari Geom. Mario Silvestrini Geom. Paolo Morelli

RESPONSABILE UNICO DEL PROCEDIMENTO: Dott. Arch. Luigina Mischiatti

DATA: GIUGNO 2015

TAVOLA

VV.F. 3a