PIANO TERRA

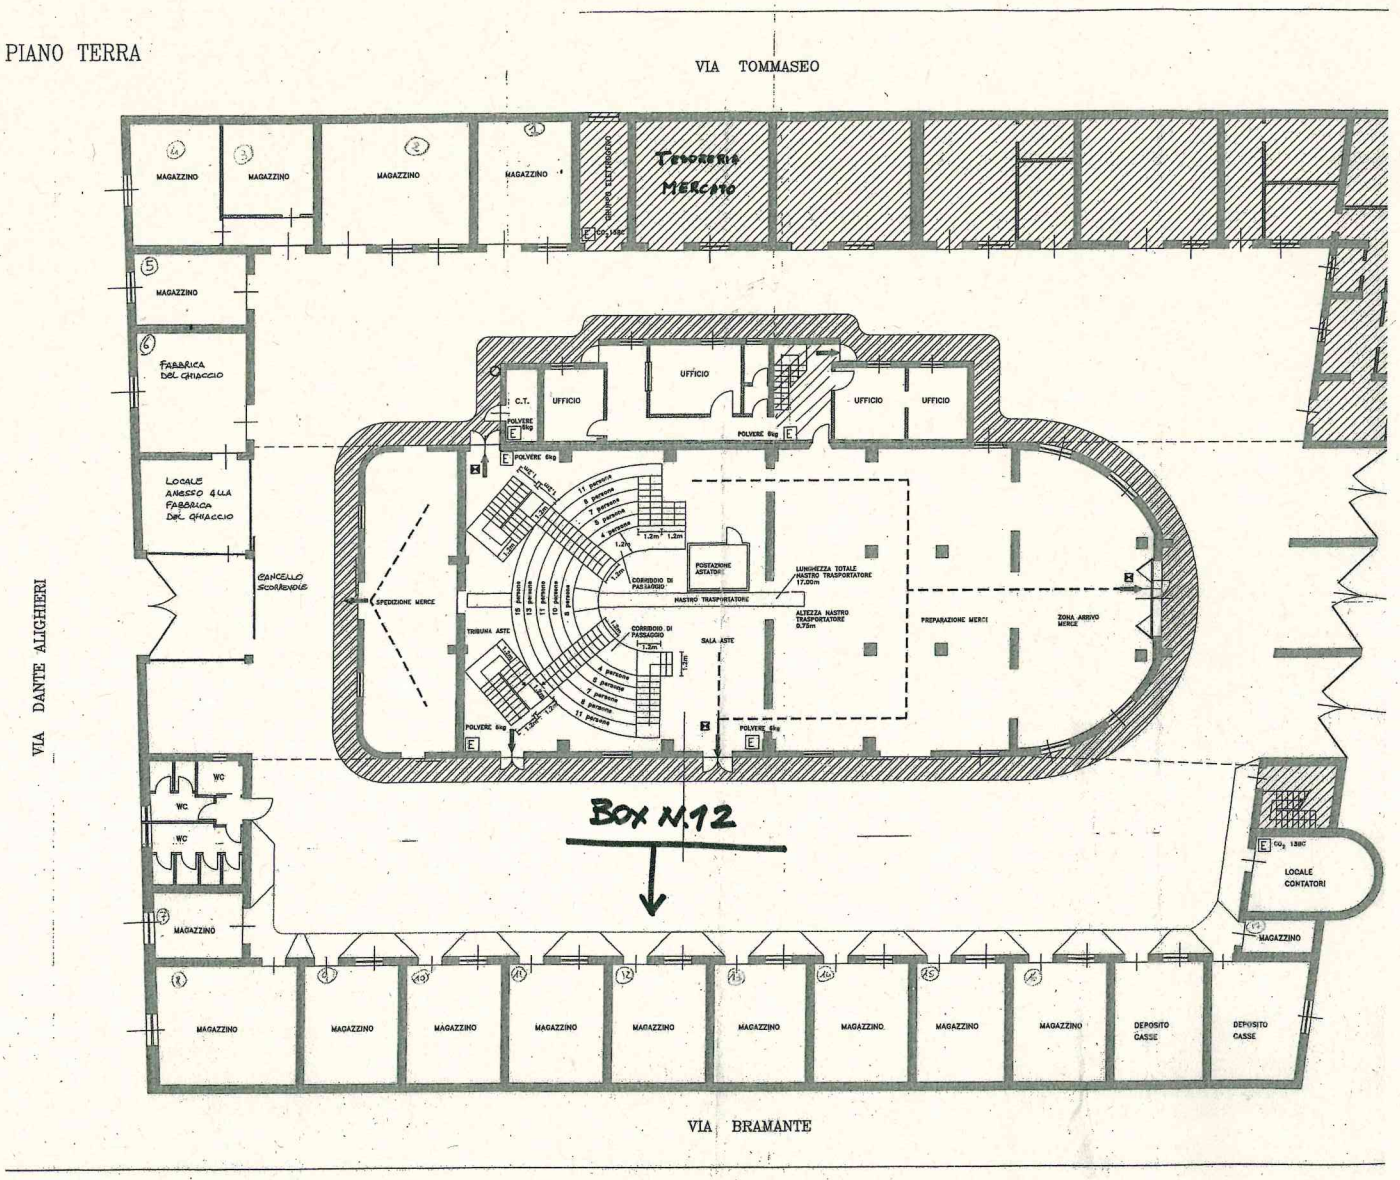
VIA TOMMASEO
MAGAZZINO
MAGAZZINO
MAGAZZINO
MAGAZZINO
Tesoreria
MERCATO
MAGAZZINO
FABBRICA DEL GHIACCIO
LOCALE ANNESSO ALLA FABBRICA DEL GHIACCIO
CANCELLO SCORREVOLE
VIA DANTE ALIGHIERI
C.T.
UFFICIO
UFFICIO
UFFICIO
UFFICIO
POLVERE 6kg
SPEDIZIONE MERCE
CORRIDOIO DI PASSAGGIO
POSTAZIONE ASTATORE
NASTRO TRASPORTATORE
LUNGHEZZA TOTALE NASTRO TRASPORTATORE 17.00m
ALTEZZA NASTRO TRASPORTATORE 0.75m
PREPARAZIONE MERCI
ZONA ARRIVO MERCE
TRIBUNA ASTE
SALA ASTE
WC
WC
WC
MAGAZZINO
BOX N.12
LOCALE CONTATORI
MAGAZZINO
MAGAZZINO
MAGAZZINO
MAGAZZINO
MAGAZZINO
MAGAZZINO
MAGAZZINO
MAGAZZINO
MAGAZZINO
DEPOSITO CASSE
DEPOSITO CASSE
VIA BRAMANTE