

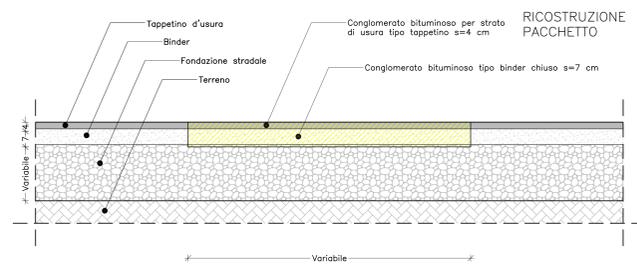
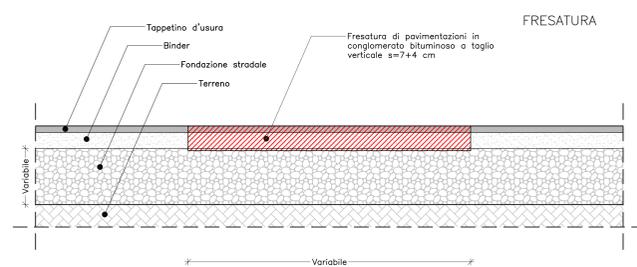
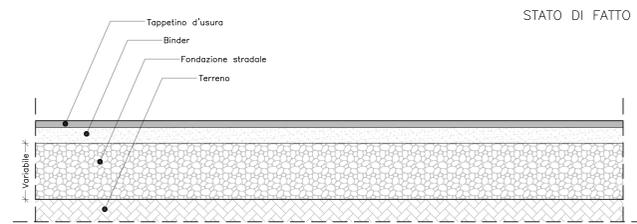
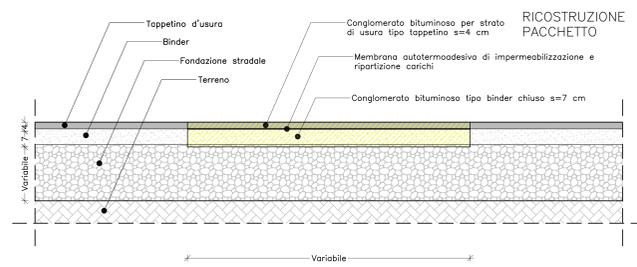





Sezione Tipo "A" : Intervento localizzato

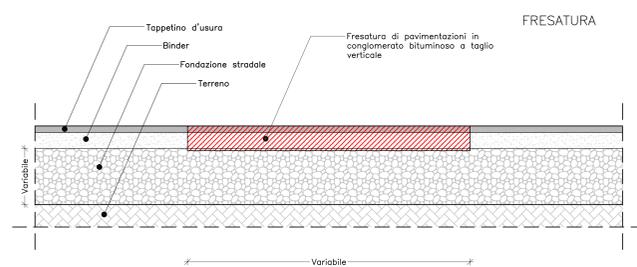

Sezione Tipo "B" : Ricostruzione del pacchetto bitumato

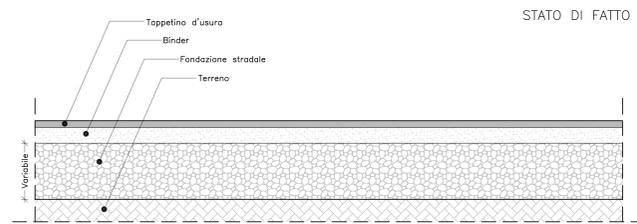

Sezione Tipo "C" : Bonifica con riciclato a freddo

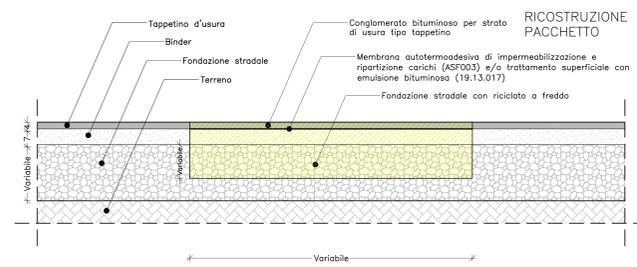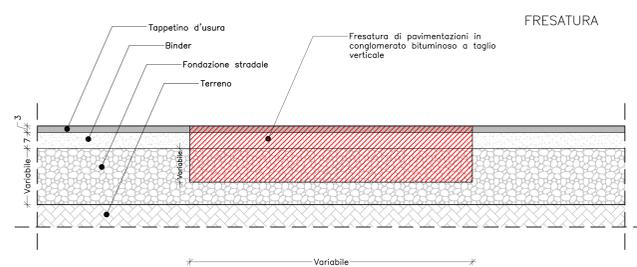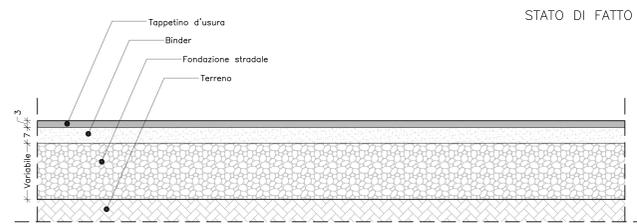

LEGENDA:

FRESATURA

RICOSTRUZIONE

NOTE

Le misure sono espresse in cm;
 Gli spessori delle lavorazioni potranno subire modifiche in cantiere a discrezione della D.L.

 **COMUNE DI FANO**
 SETTORE V°
 Lavori Pubblici e Urbanistica

Progetto:
INTERVENTI SULLE STRADE COMUNALI - ANNO 2016- CUP E37H16001470004

Titolo:
SEZIONI TIPO

Progettisti:
 Geom. Federico Falcioni

Scala 1:10

TAV n. 2