PLANIMETRIA GENERALE
SCALA 1:200

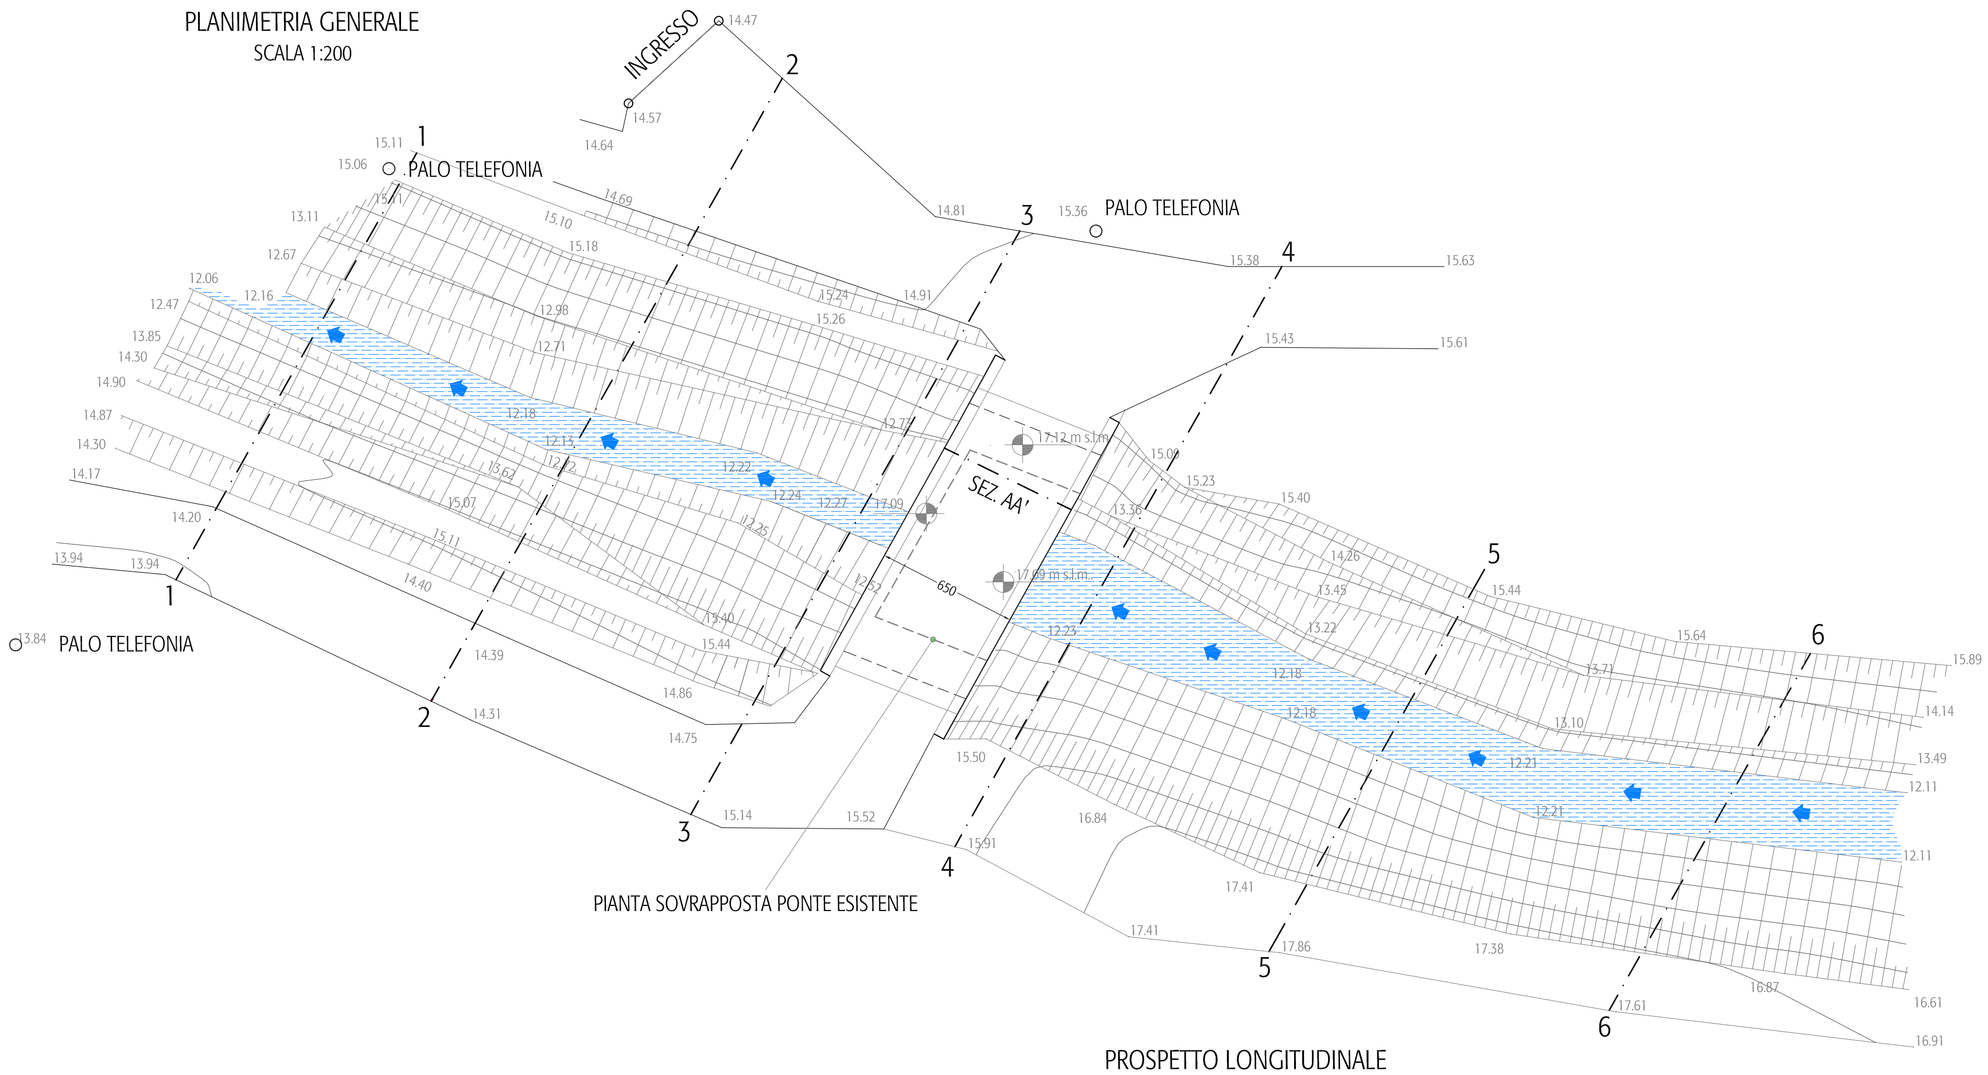

PROSPETTO LONGITUDINALE
STATO DI PROGETTO SCALA 1:50

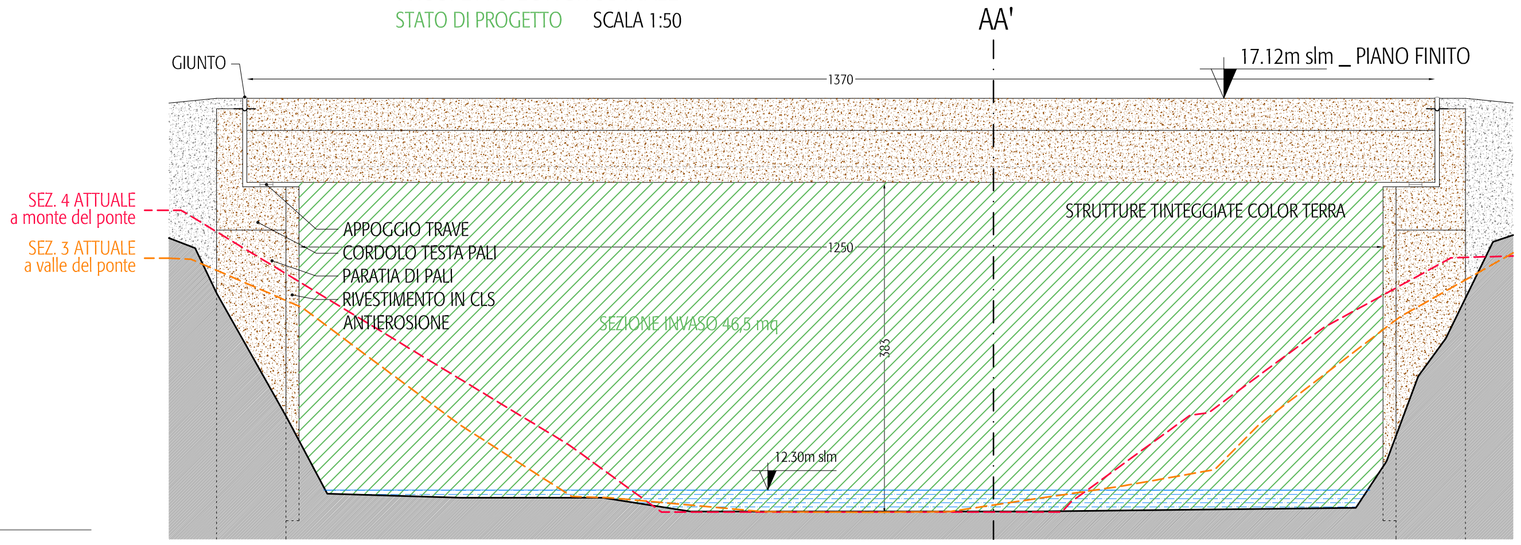

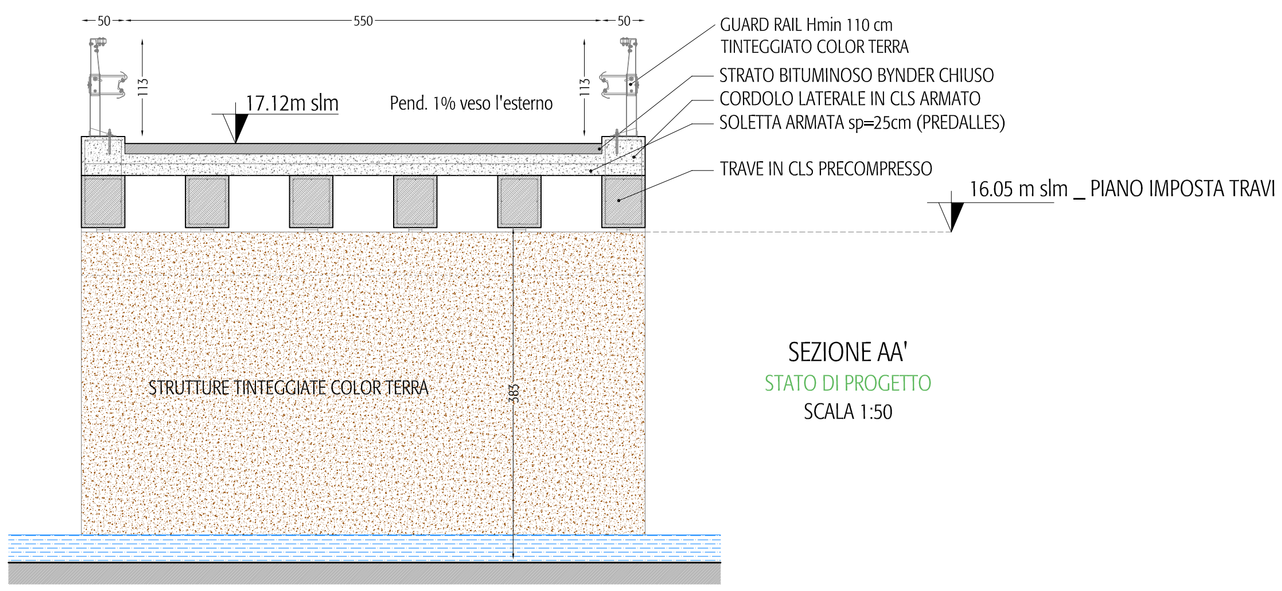

SEZIONE AA'
STATO DI PROGETTO
SCALA 1:50

SEZIONE 1
STATO DI PROGETTO
SCALA 1:200

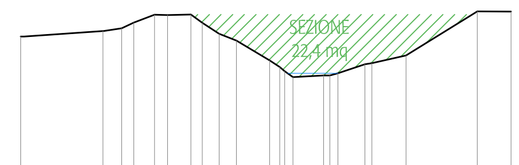

Rif. 7 m s.l.m.

| | | |