

COMUNE DI FANO

Provincia di Pesaro e Urbino

Settore LL.PP. - Servizio Nuove Opere

PROGETTO DI EFFICIENTAMENTO ENERGETICO
PER RIFACIMENTO COPERTURA E SOSTITUZIONE
DEGLI INFISSI ESTERNI DEL BOCCIODROMO
SITUATO NEL CENTRO SOCIALE E SPORTIVO
" G. SANTINELLI " DI PONTE SASSO

PROGETTO DEFINITIVO/ESECUTIVO

ELABORATO GRAFICO:

INQUADRAMENTO DI ZONA

PROGETTISTA: Studio Tecnico CAMBONI ing. Silvio
61121 - Pesaro - Viale Fratelli Rosselli, 46
silvio.camboni@ingpec.eu
silviocamboni5@gmail.com

TAVOLA


A 1

Data
Dicembre 2017


Aggiornamento

Aggiornamento


Scala
1:2000 / 500

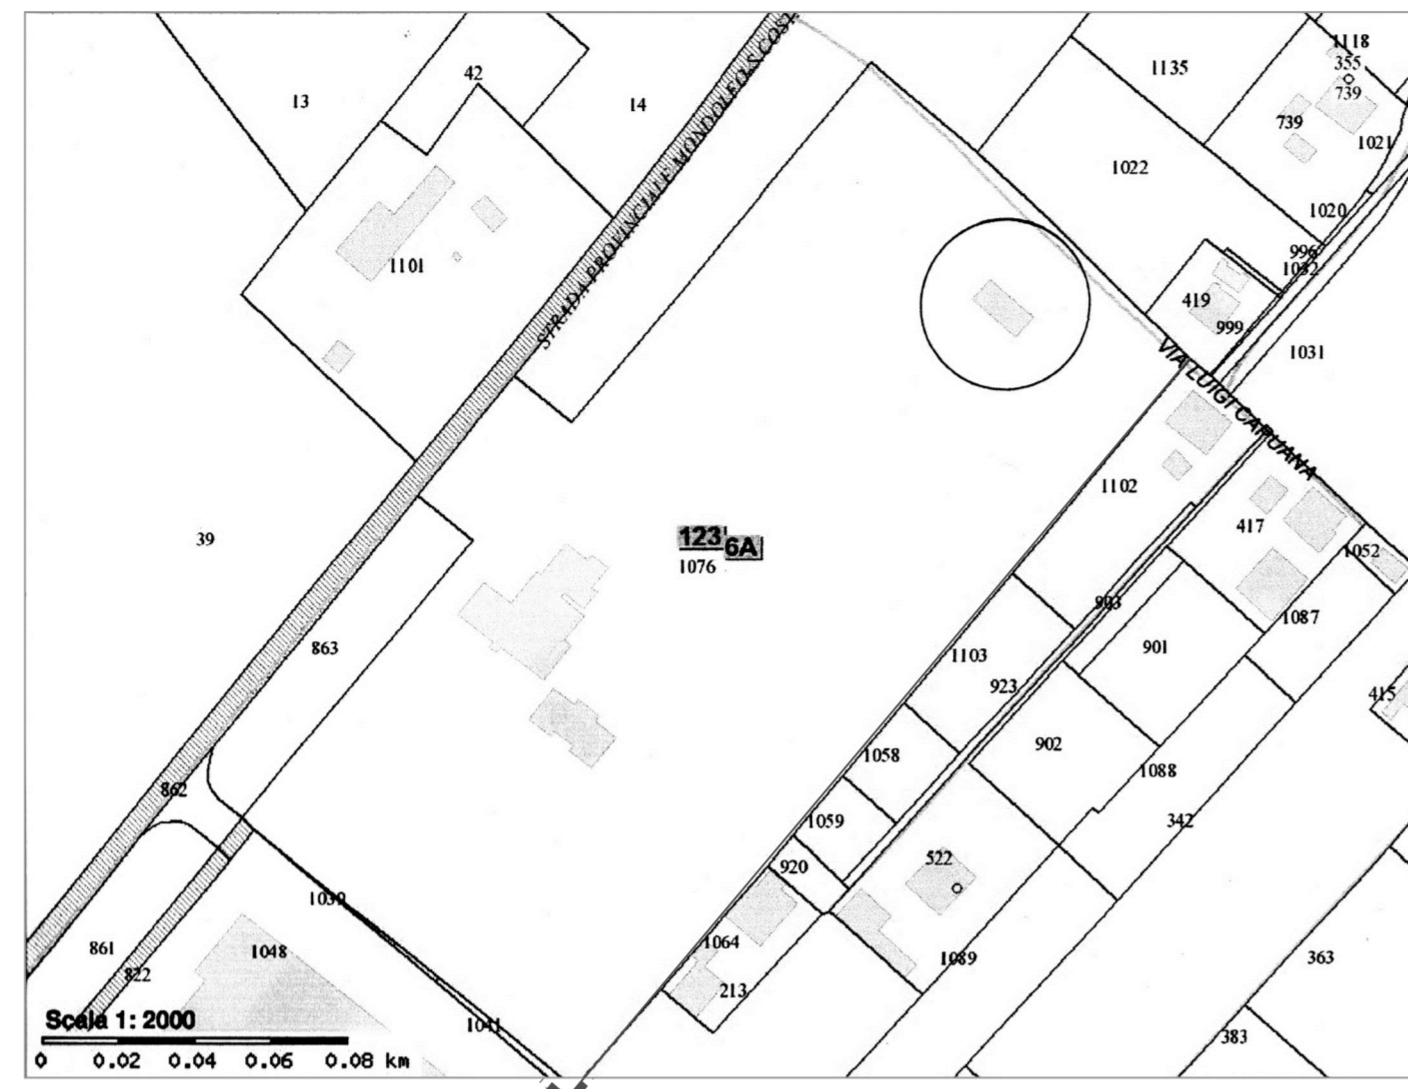

COMUNE DI FANO - F. 123 mapp. 1076
planimetria catastale

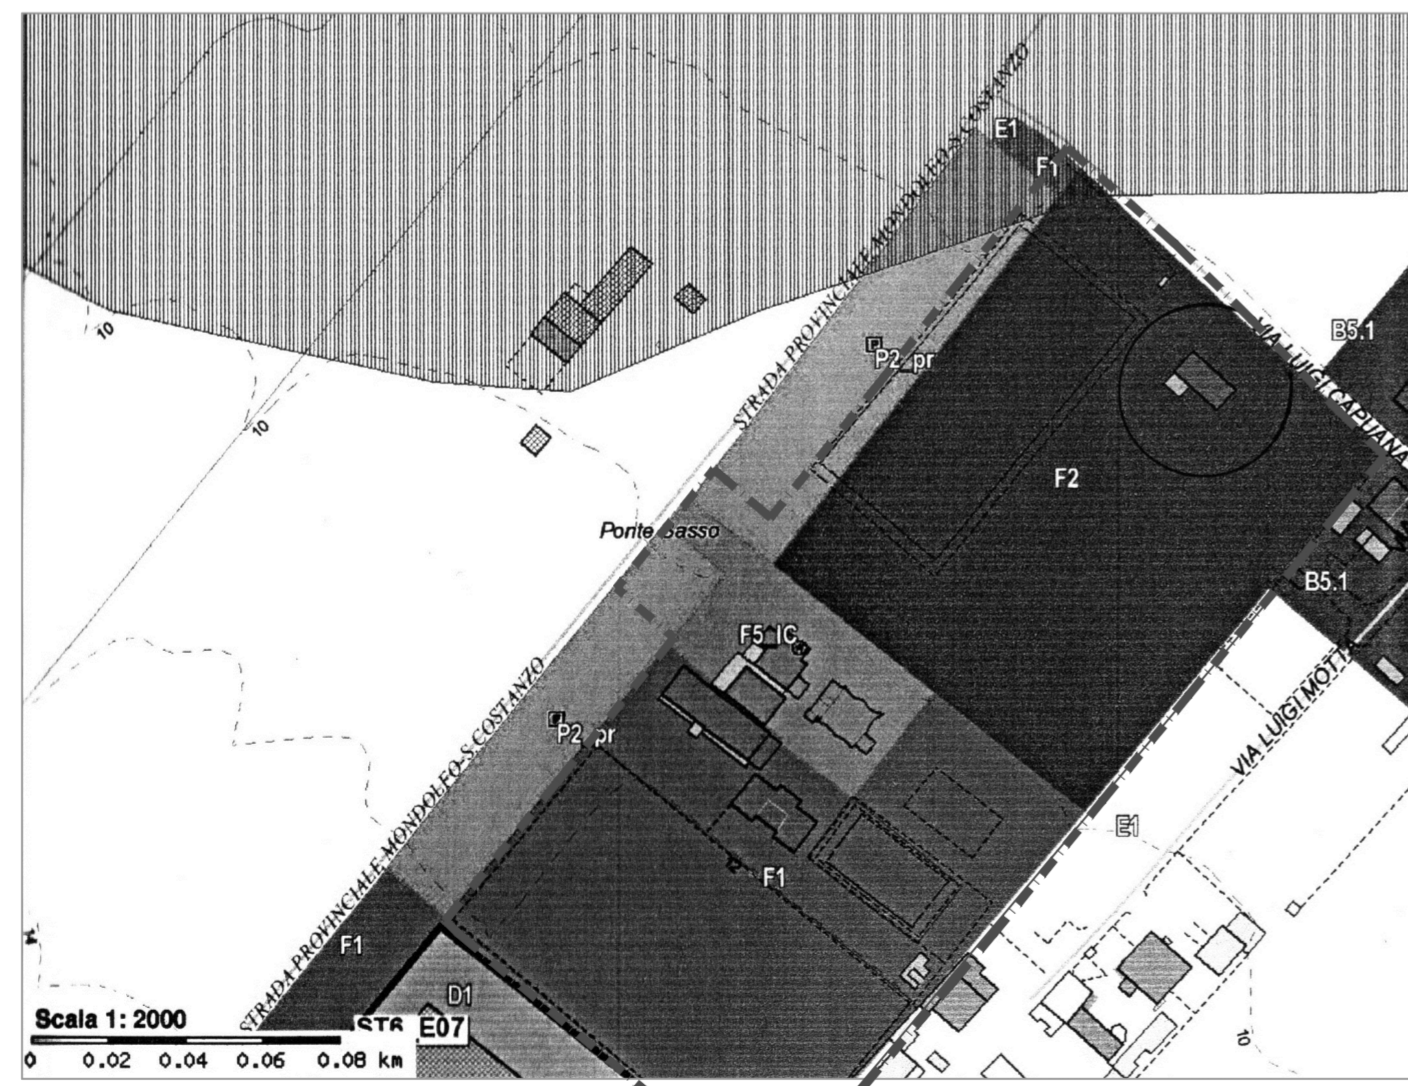

stralcio PRG

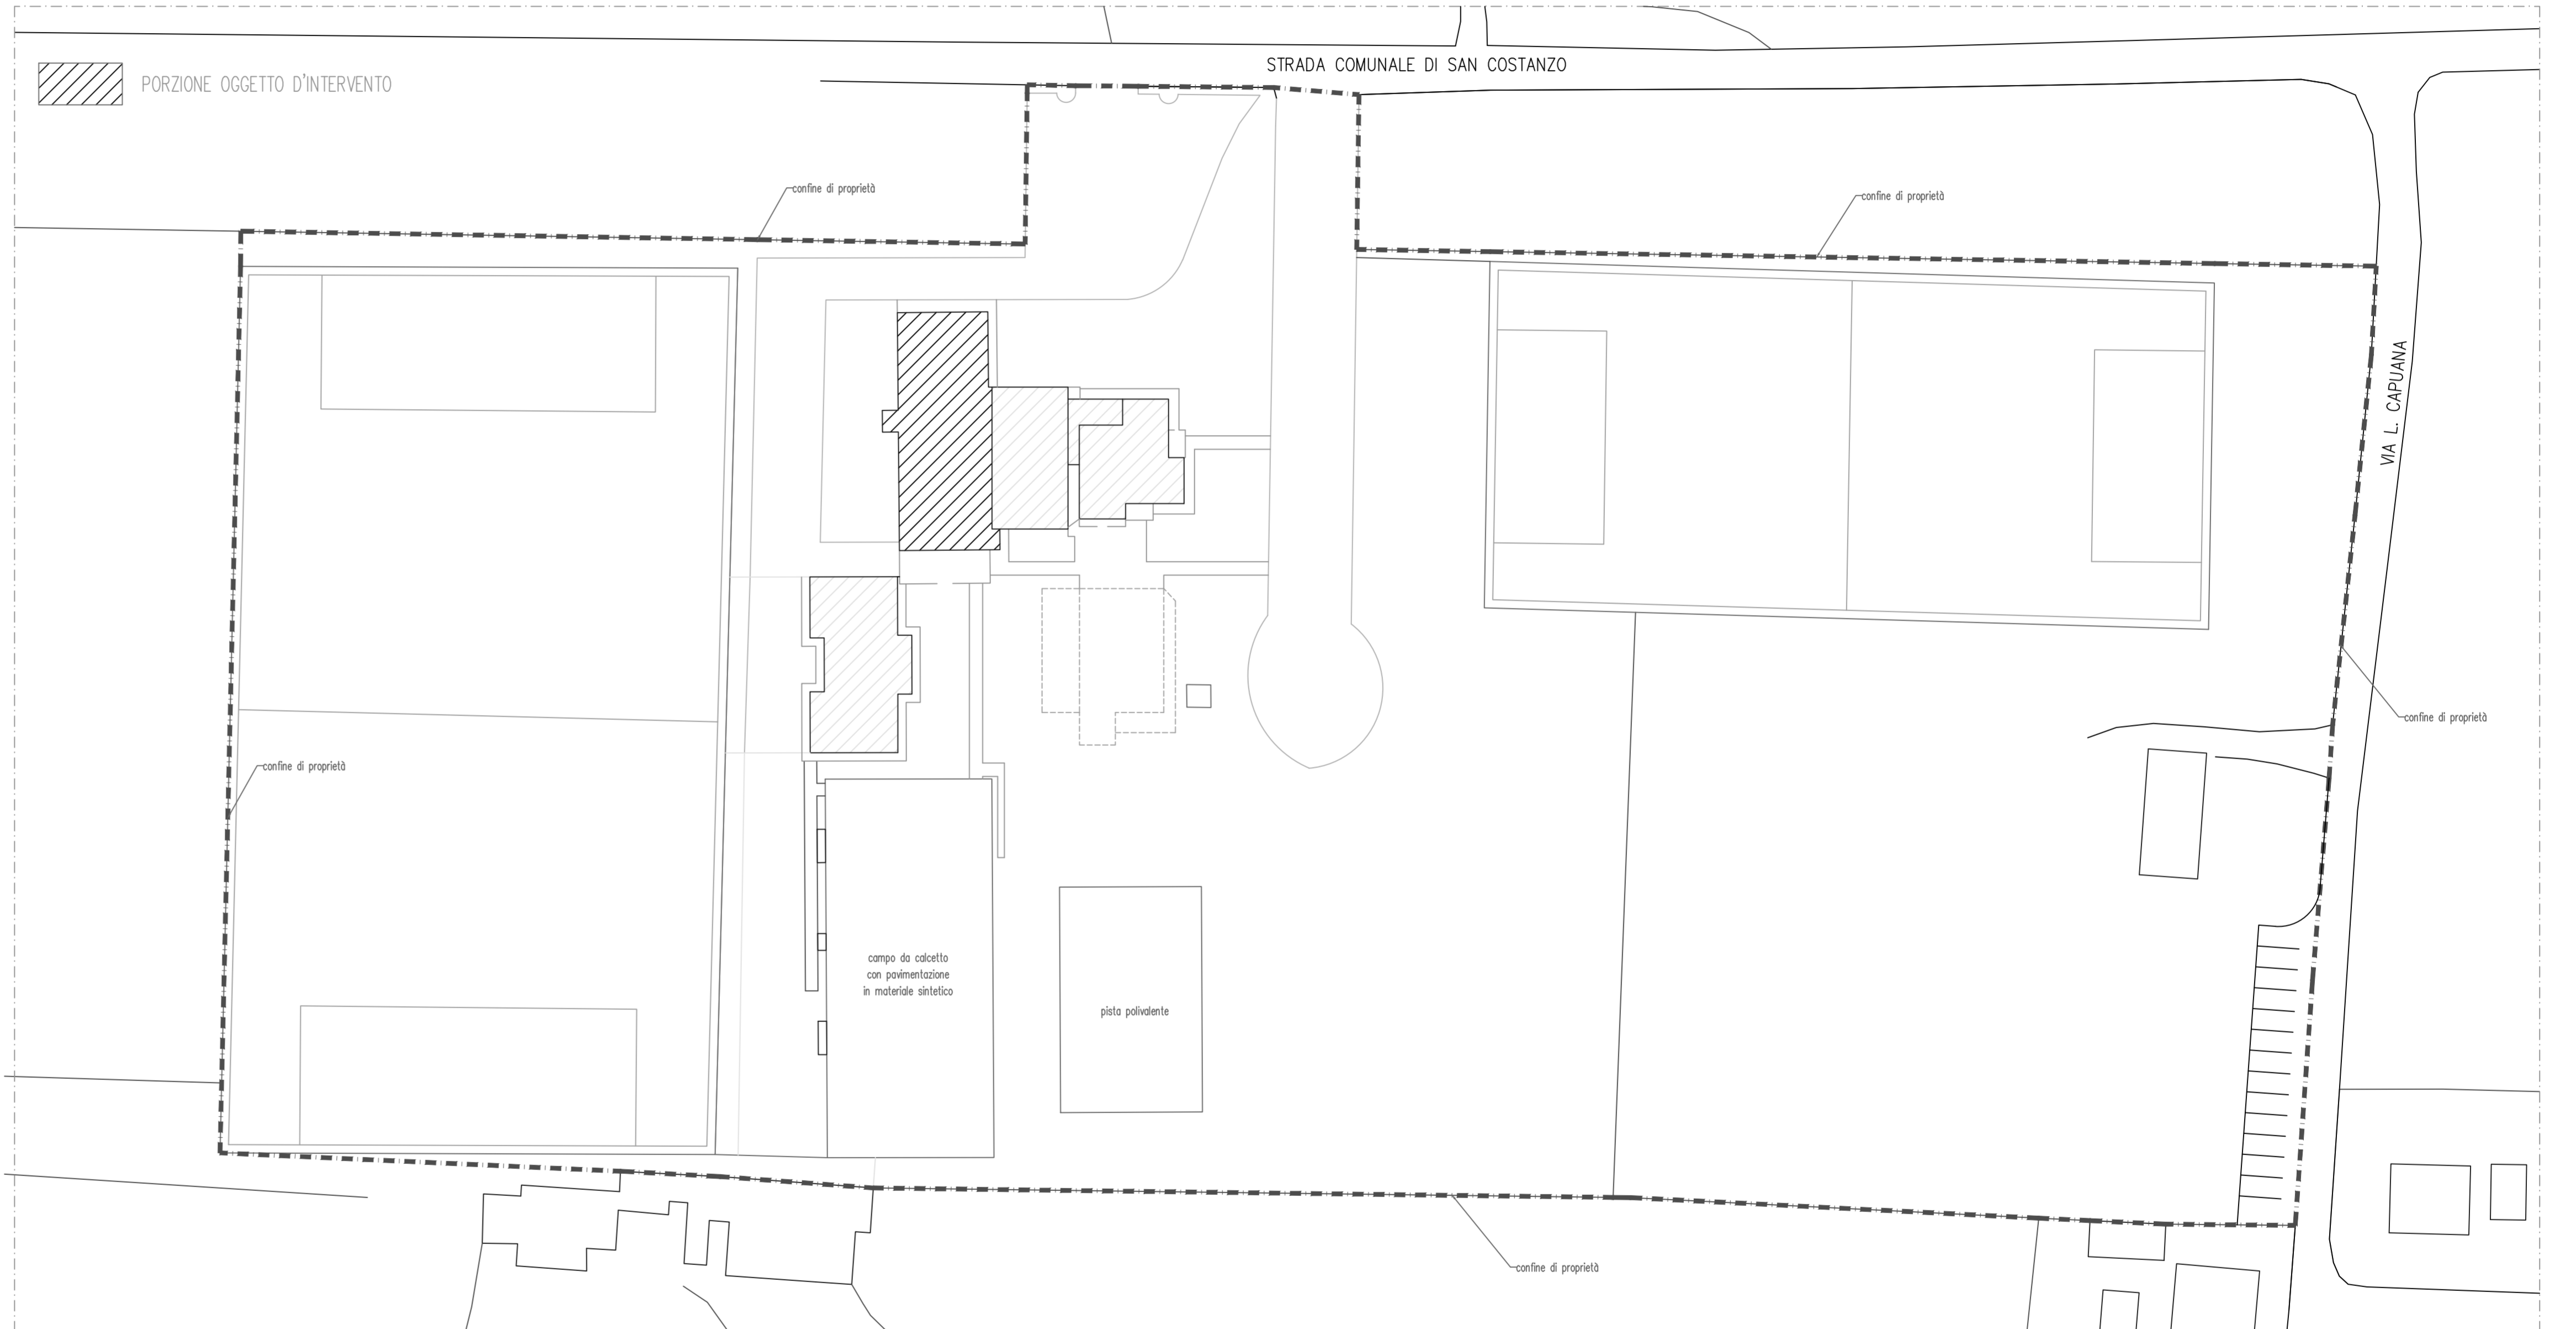

planimetria stato di fatto in scala 1:500