




STATO ATTUALE CONFORME AL P.d.C. N. 1077/04 DEL 28.06.2005 E ALLE D.I.A. N. 1050/05 DEL 29.07.2005 – D.I.A. N. 1601/07 DEL 14.12.2007 – D.I.A. N. 476/08 DEL 28.04.2008

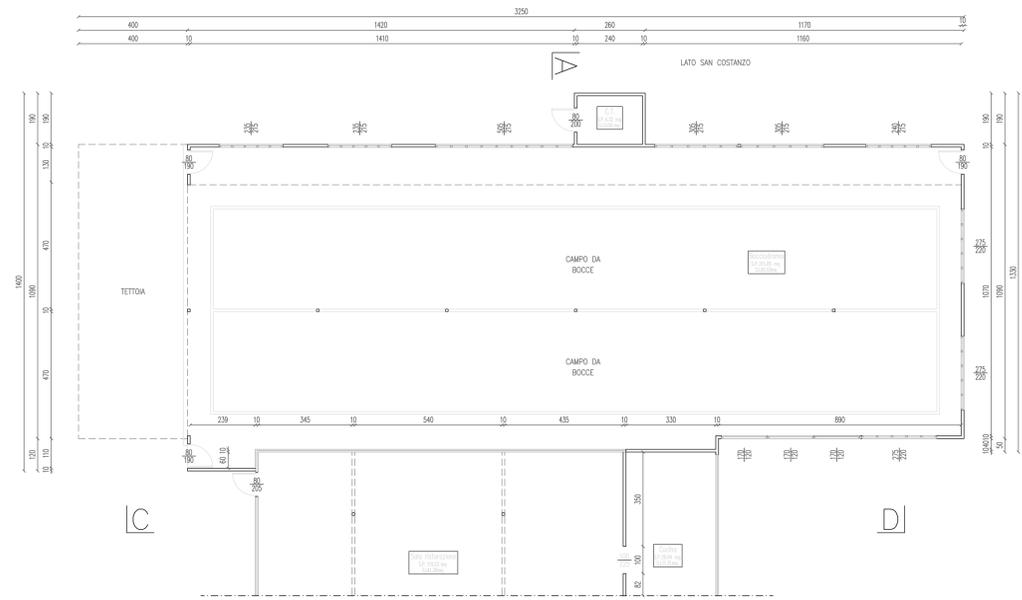


piano terreno

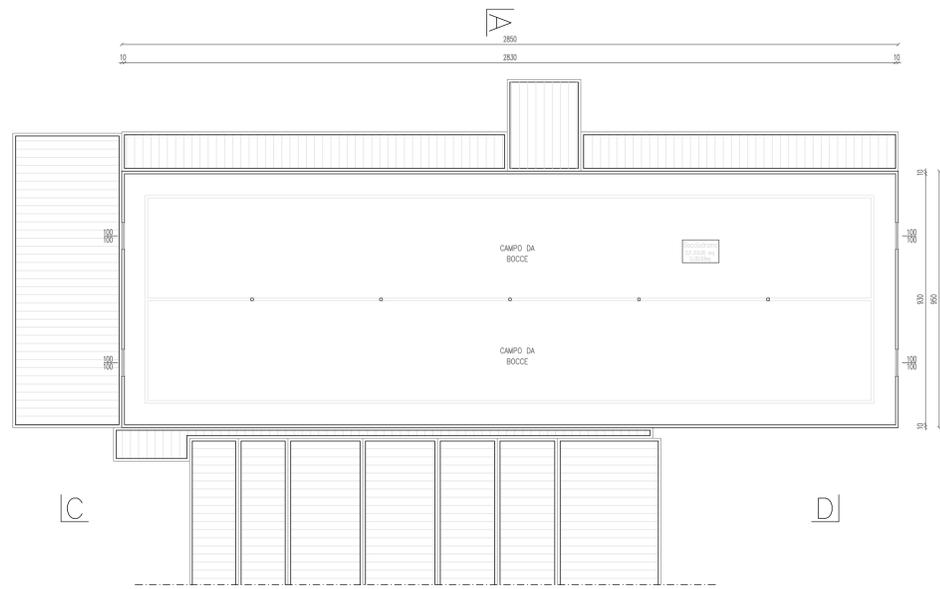


particolare a quota +420

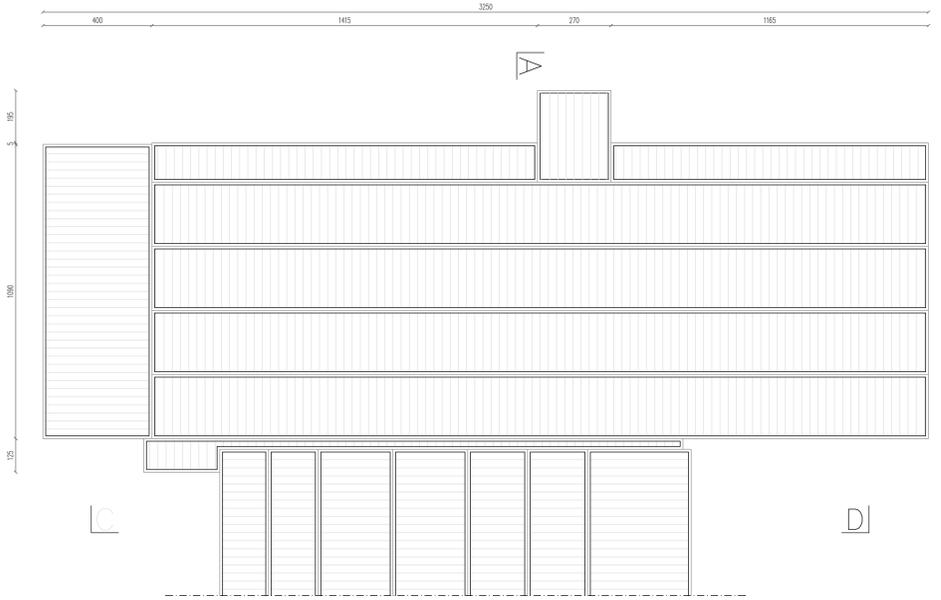


piano copertura

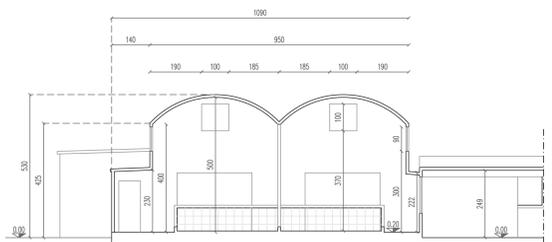


sezione A-B

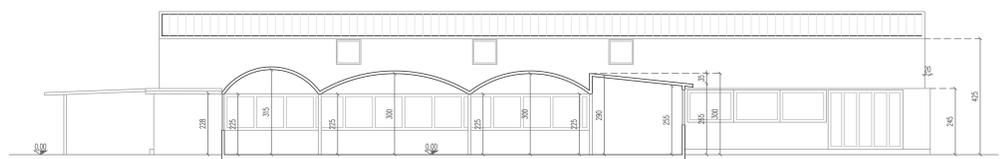


sezione C-D

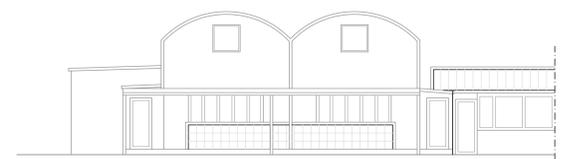


prospetto Senigallia

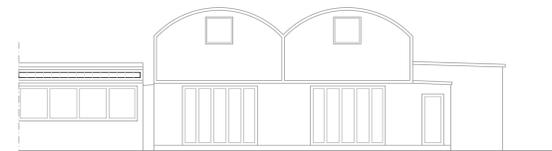

prospetto Fano

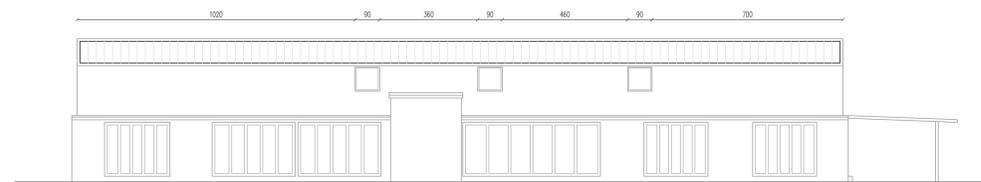

prospetto monte

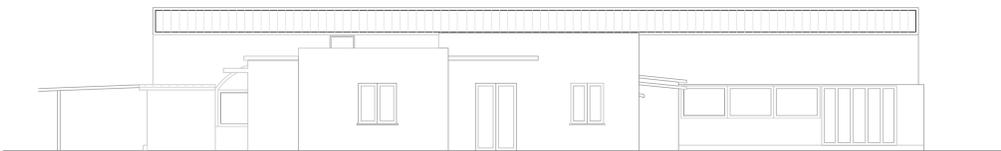

prospetto mare

COMUNE DI FANO
 Provincia di Pesaro e Urbino
 Settore LL.PP. – Servizio Nuove Opere

PROGETTO DI EFFICIENTAMENTO ENERGETICO
 PER RIFACIMENTO COPERTURA E SOSTITUZIONE
 DEGLI INFISSI ESTERNI DEL BOCCIODROMO
 SITUATO NEL CENTRO SOCIALE E SPORTIVO
 " G. SANTINELLI " DI PONTE SASSO

PROGETTO DEFINITIVO/ESECUTIVO

ELABORATO GRAFICO:
 ARCHITETTONICO STATO ATTUALE
 PIANTE - PROSPETTI - SEZIONI

PROGETTISTA: Studio Tecnico CAMBONI ing. Silvio
 61121 - Pesaro - Viale Fratelli Rosselli, 46
 silvio.camboni@ingpec.eu
 silviocamboni5@gmail.com

Data: Dicembre 2017

Aggiornamento: Aggiornamento: Aggiornamento: Aggiornamento:

TAVOLA
A 2
 Scala: 1:100