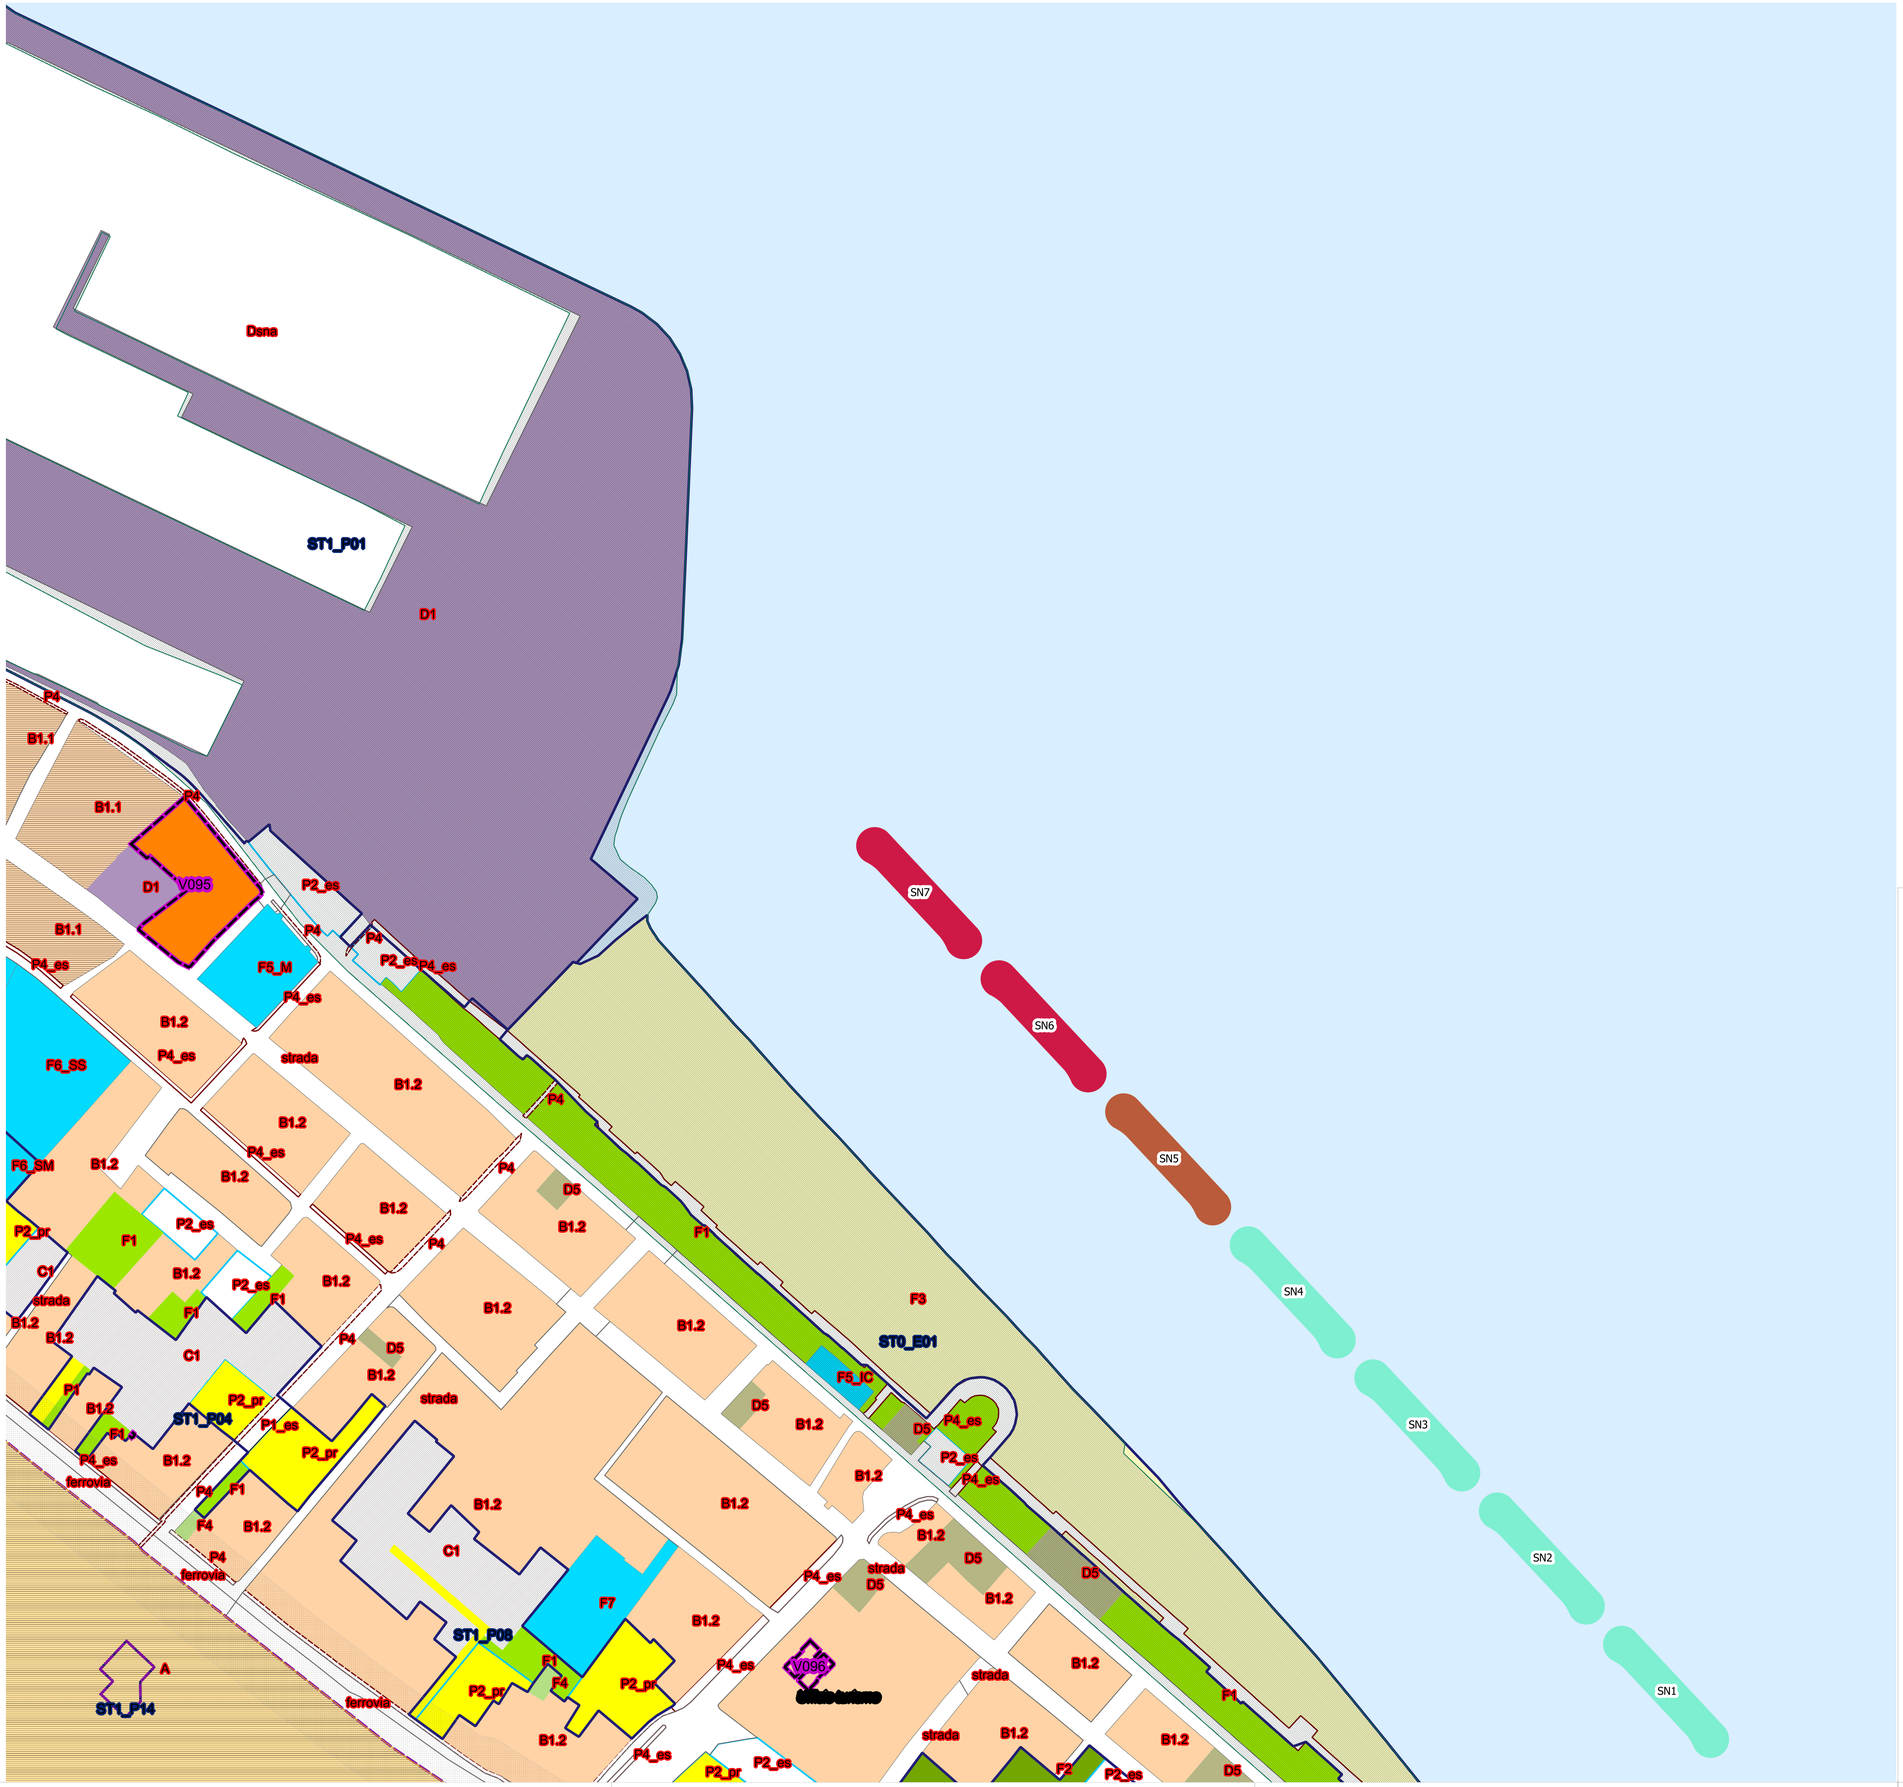

A_STECCHE
- Scoglire oggetto del contratto
- Scoglire da realizzare con altro appalto
- Scoglire realizzate

ELABORATO N: 15

COMUNE DI FANO

Provincia di Pesaro e Urbino

SETTORE 5° - LAVORI PUBBLICI
U.O.C. LL.PP.

INTERVENTI DI DIFESA DELLA COSTA
U.F. 6 SASSONIA SUD DAL FIUME METAURO AL PORTO - LOTTO 2 – 2° STRALCIO
CUP E35B18000890002
CUI L00127440410201900037

PROGETTO ESECUTIVO

STRALCIO PRG

PROGETTISTA GENERALE:	Dott. Ing. Federico Fabbri
DL :	Dott. Ing. Federico Fabbri
COLLABORATORI:	Geom. Bruno Agostinelli
RILIEVI BATIMETRICI:	Studio D'Angeli Pesaro

RESPONSABILE UNICO DEL PROCEDIMENTO: Dott. Ing. Sandro Sorbini

DATA: NOVEMBRE 2019
Rev 00

SCALA: 1:2000

TAVOLA
01