VISTA FRONTALE PALAZZO MARCOLINI SCALA 1:100

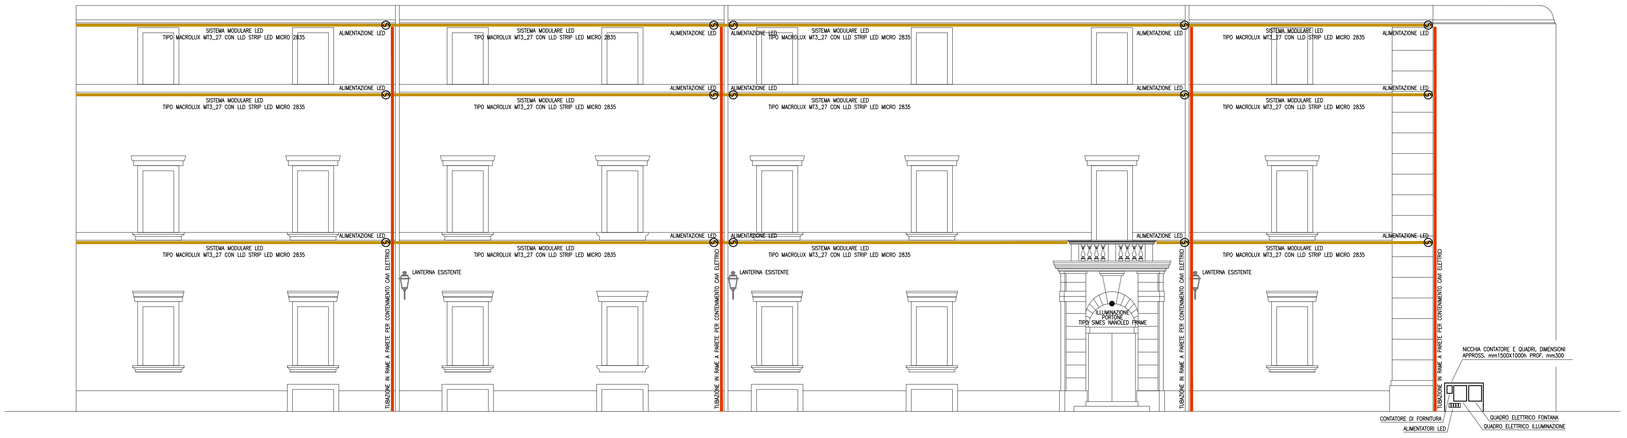

SEZIONI DI POSA TIPO

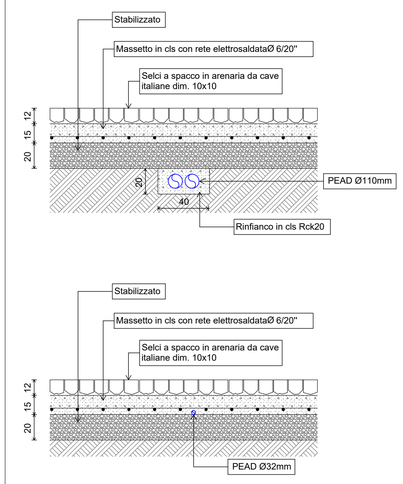

PLANIMETRIA PIAZZA SCALA 1:100

LEGENDA

E	POZZETTO ISPEZIONABILE 50X50cm PER DERIVAZIONE CAVI
E	POZZETTO ISPEZIONABILE 30X30cm PER DERIVAZIONE CAVI
P	POZZETTO 50X50cm CON PRESE A SCOMPARSA
	DISPERSORE DI TERRA A PICCHETTO ENTRO POZZETTO
	QUADRO ELETTRICO
	POZZETTO ISPEZIONABILE PER DERIVAZIONE CAVI
	TUBAZIONE IN PEAD FLESSIBILE CORRUGATA A DOPPIA PARETE INTERRATA
	TUBAZIONE IN RAME POSATA A PARETE CON CAVI FG16OR16
	PROFILO IN ALLUMINIO IN BARRE DA 3MT IN ESECUZIONE SPECIALE CON VERNICIATURA A POLVERI PER ESTERNO, IN RAL1 DEDICATO, CON STAFFAGIO DA PARETE COMPLETO DI STRIP LED 19,6 W / MT – 2400 LUMEN/MT (3000°K) CRI 90 IN ESECUZIONE CONFORMAL COATING IP 64 TIPO MACROLUX MT3_27 CON LLD STRIP LED MICRO 2835
	RETE IDRICA ESISTENTE
	RETE IDRICA DI ALIMENTAZIONE DI PROGETTO
	RETE IDRICA DI SCARICO DI PROGETTO

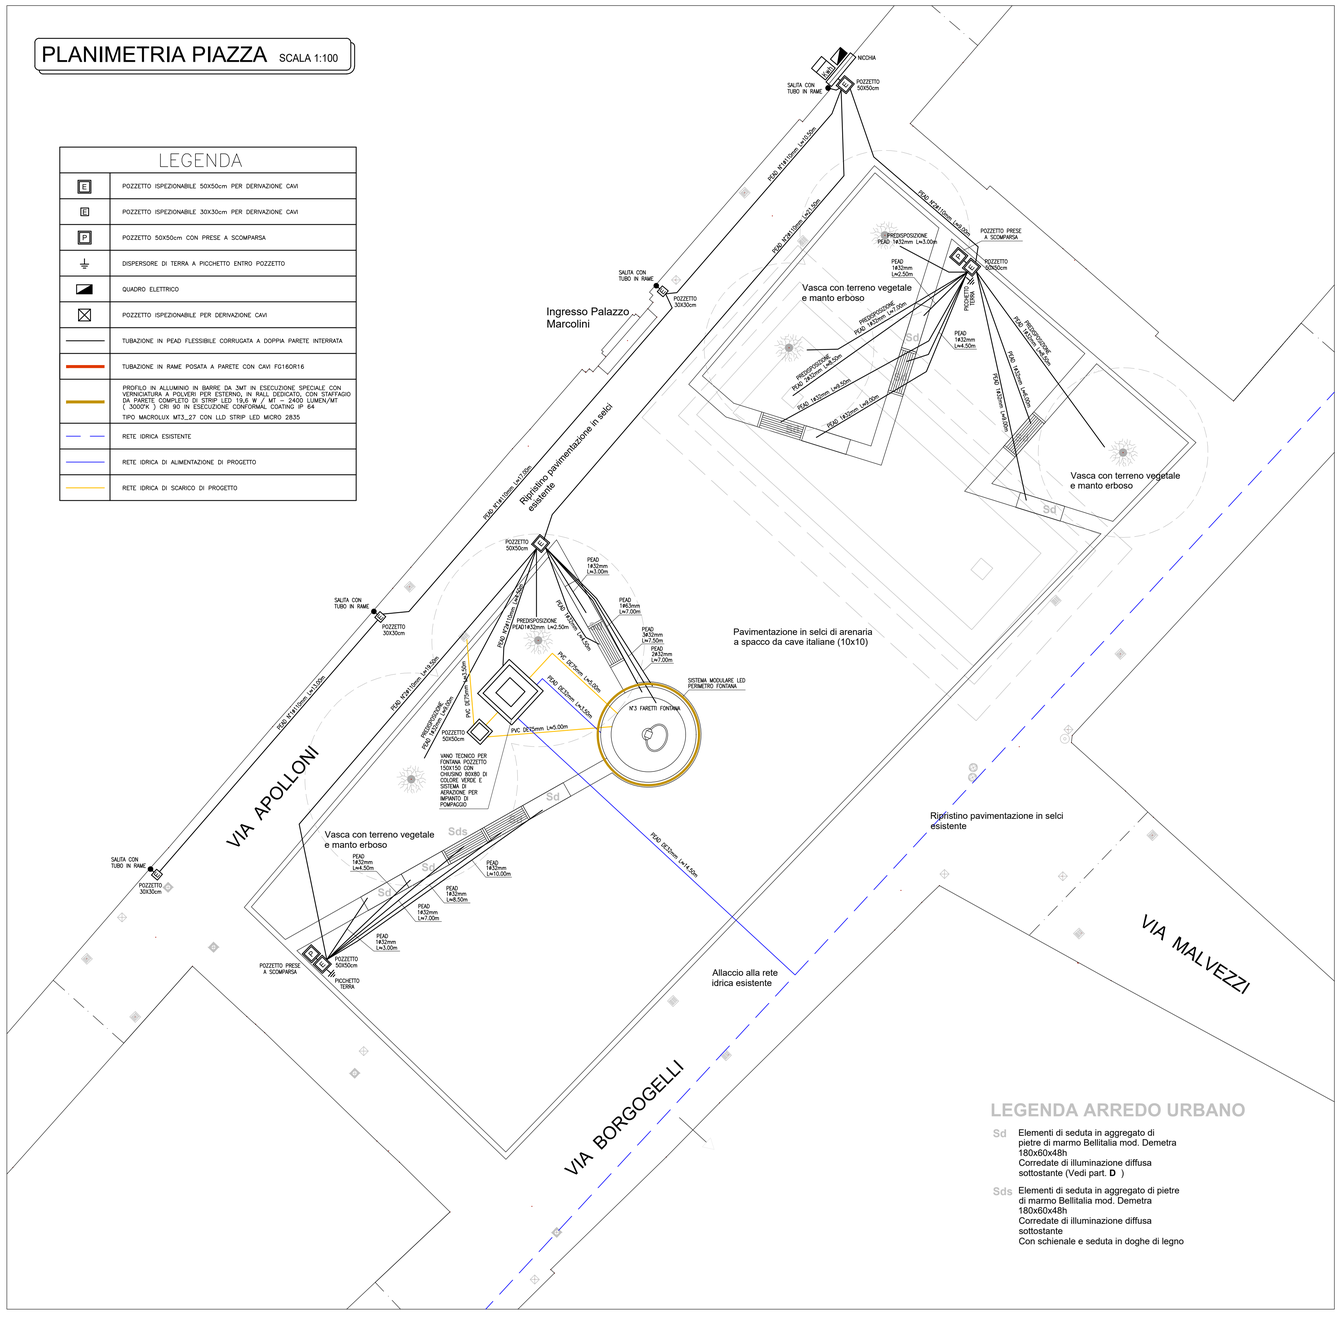
NICCHIA
SALITA CON TUBO IN RAME
POZZETTO 50X50cm
PEAD Ø75mm L=43.00m
PEAD Ø75mm L=43.00m
PEAD Ø75mm L=43.00m