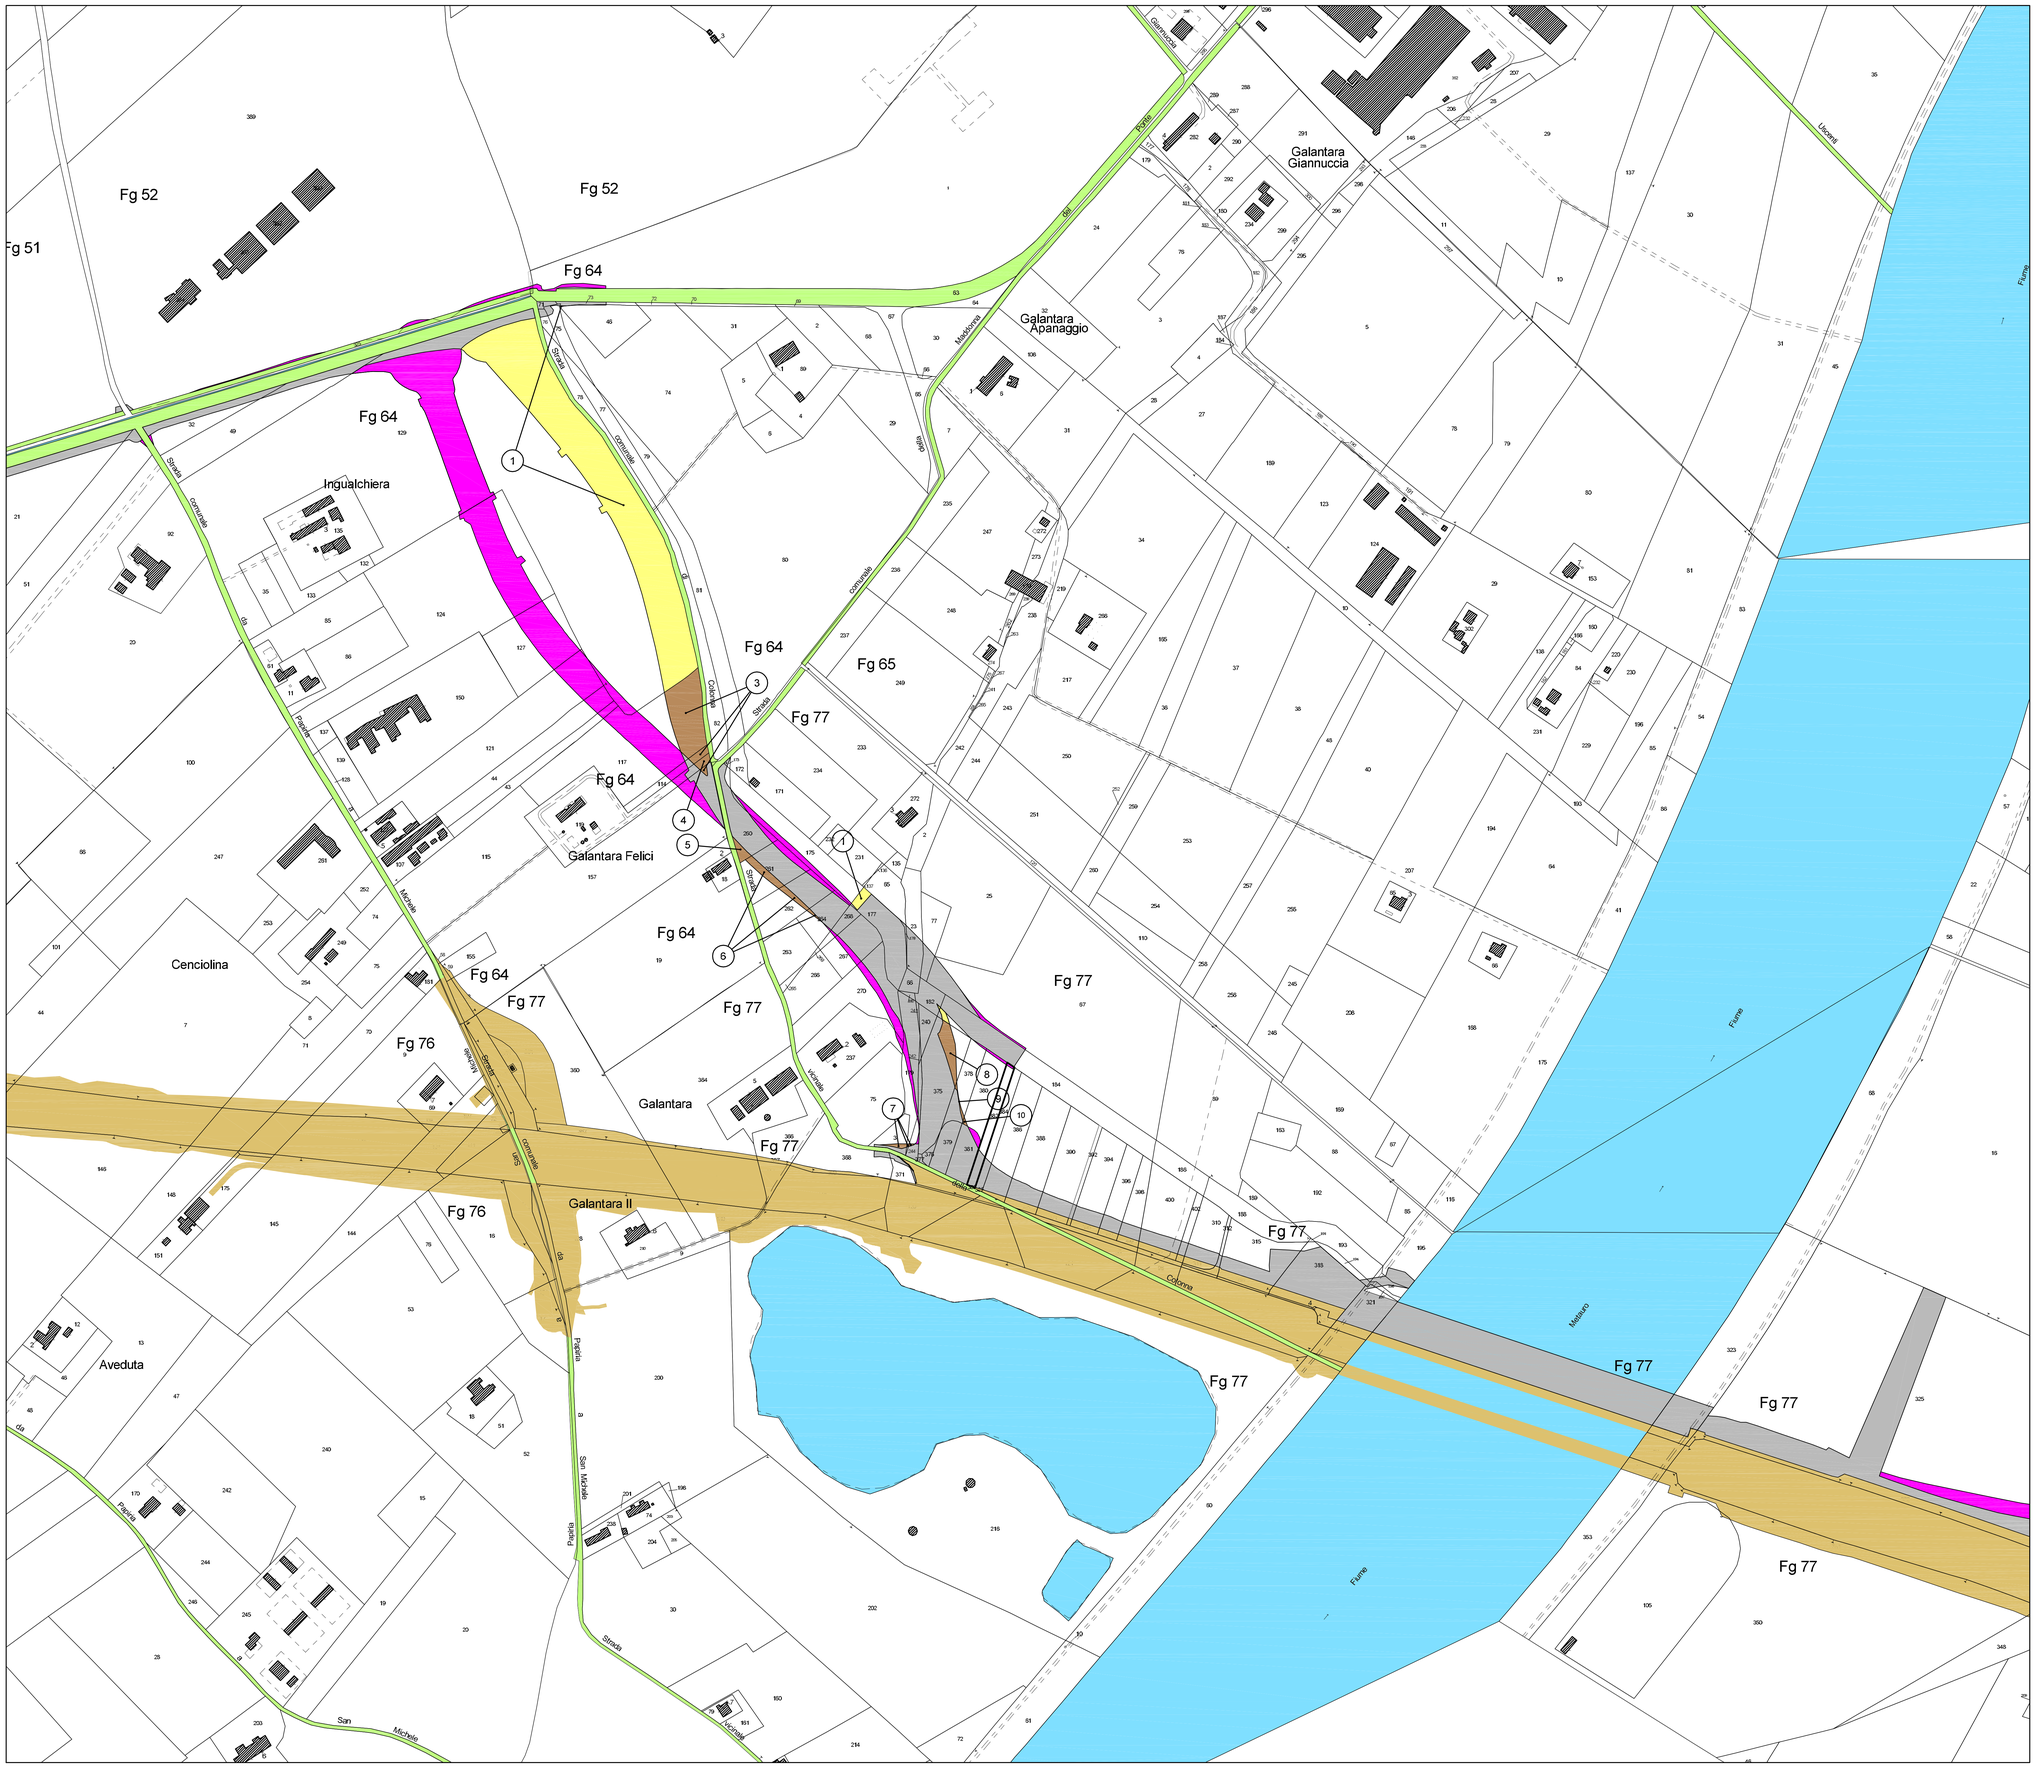

LEGENDA

- Sede autostrada, pertinenze autostradali, ecc.
- Deviazione fosso,sede strada deviazione strada, ecc.
- Servitù di passo U.T./U.P., di viadotto, di galleria
- Servitù di Drenaggio
- Reliquato
- Occupazione temporanea
- Rimodellamento Morfologico in occupazione definitiva
- Servitù di Interferenza
- Proprietà Aspi
- Sede Strada esistente non aggiornato frazionamento
- Rimodellamento Morfologico in occupazione temporanea

- AREE DICHIARATE DI PUBBLICA UTILITA'
- AREE DICHIARATE DI PUBBLICA UTILITA' IN RESTITUZIONE

autostrade per l'italia

AUTOSTRADA (A14) : BOLOGNA–BARI–TARANTO

TRATTO : CATTOLICA – FANO

AMPLIAMENTO ALLA TERZA CORSIA DEL TRATTO RIMINI NORD–PEDASO OPERE COMPENSATIVE COMUNE DI FANO

PROGETTO DEFINITIVO DELLE VARIAZIONI APPORTATE AL PROGETTO APPROVATO

ESPROPRI

Adeguamento del collegamento tra svincolo di Fano esitente e SS73bis
e
Bretella Sud

PIANO PARTICELLARE Tav. 2/3
COMUNE DI FANO
(Provincia Pesaro–Urbino)

IL RESPONSABILE PROGETTAZIONE SPECIALISTICA	IL RESPONSABILE INTEGRAZIONE PRESTAZIONI SPECIALISTICHE	IL DIRETTORE TECNICO
P.I.E. Fabio Cerchiari O.Per.Ind. Como N. 1167 RESPONSABILE UFFICIO ESC	Ing. Giulio Ghezzi Ord. Ingg. Pesaro e Urbino N. 1768 CAPO COMMESSA/PROJECT ENGINEER	Ing. Orlando Mazza Ord. Ingg. Pavia N. 1496 PROGETTAZIONE NUOVE OPERE AUTOSTRADALI

WBS	RIFERIMENTO ELABORATO							DATA:	REVISIONE	
	DIRETTORIO		FILE					GIUGNO 2017	n.	data
	codice commessa	n.Prog.	unità'	ufficio	n. progressivo	Rev.				
	1 1 1 4 3	1 0 2	D T P E	S C	0 0 0 7			SCALA: 1:2000		

spea ENGINEERING per Atlantia	PROJECT MANAGER: Ing. Gabriel Guillermo Fava	ELABORAZIONE GRAFICA A CURA DI :	
		ELABORAZIONE PROGETTUALE A CURA DI :	
	CONSULENZA A CURA DI : –	IL RESPONSABILE UFFICIO/UNITA'	P.I.E. Fabio Cerchiari O.Per.Ind. Como N. 1167

	VISTO DEL COMMITTENTE	VISTO DEL CONCEDENTE
	autostrade per l'italia Geom. Claudio Cerbarano	Ministero delle Infrastrutture e dei Trasporti DIPARTIMENTO PER LA RICERCA STRADALE, IN RETE E PER LE INFRASTRUTTURE STRADALI DIVISIONE 8-RAV-NUOVI ACCORDI AUTOSTRADE

IL PRESENTE DOCUMENTO NON POTRA' ESSERE COPIATO, RIPRODOTTO O ALTRIMENTI PUBBLICATO, IN TUTTO O IN PARTE, SENZA IL CONSENSO SCRITTO DELLA SOC. AUTOSTRADE PER L'ITALIA S.P.A. SOM UTILIZZO NON AUTORIZZATO SARA' PERSEGUITO A NORMA DI LEGGE.
THIS DOCUMENT MAY NOT BE COPIED, REPRODUCED OR PUBLISHED, EITHER IN PART OR IN ITS ENTIRETY, WITHOUT THE WRITTEN PERMISSION OF SOC. AUTOSTRADE PER L'ITALIA S.P.A. UNAUTHORIZED USE WILL BE PROSECUTED BY LAW.