



COMUNE DI FANO

PROVINCIA DI PESARO E URBINO



Committente
MA.RE. s.r.l. RemaTarlazzi S.p.a.
 P.I. 00177930419

Progetto
REALIZZAZIONE DEL COMPARTO UNITARIO "NUOVO ST3_P04"
 (ex ST3_P04 e ST3_P36) PREVIA VARIANTE AL PRG DI QUEST' ULTIMO
 (ST3_P36)

Oggetto
PROGETTO
PLANIVOLUMETRICO E VERDE PUBBLICO


Tavola
I

Data
30/06/2011

Elaboratore

Scala
1:500

AI TERMINI DI LEGGE CI RISERVIAMO LA PROPRIETA' DI QUESTO DISEGNO CON IL DIVIETO DI RIPRODURLO O COMUNQUE RENDERLO NOTO A TERZI SENZA LA NOSTRA AUTORIZZAZIONE

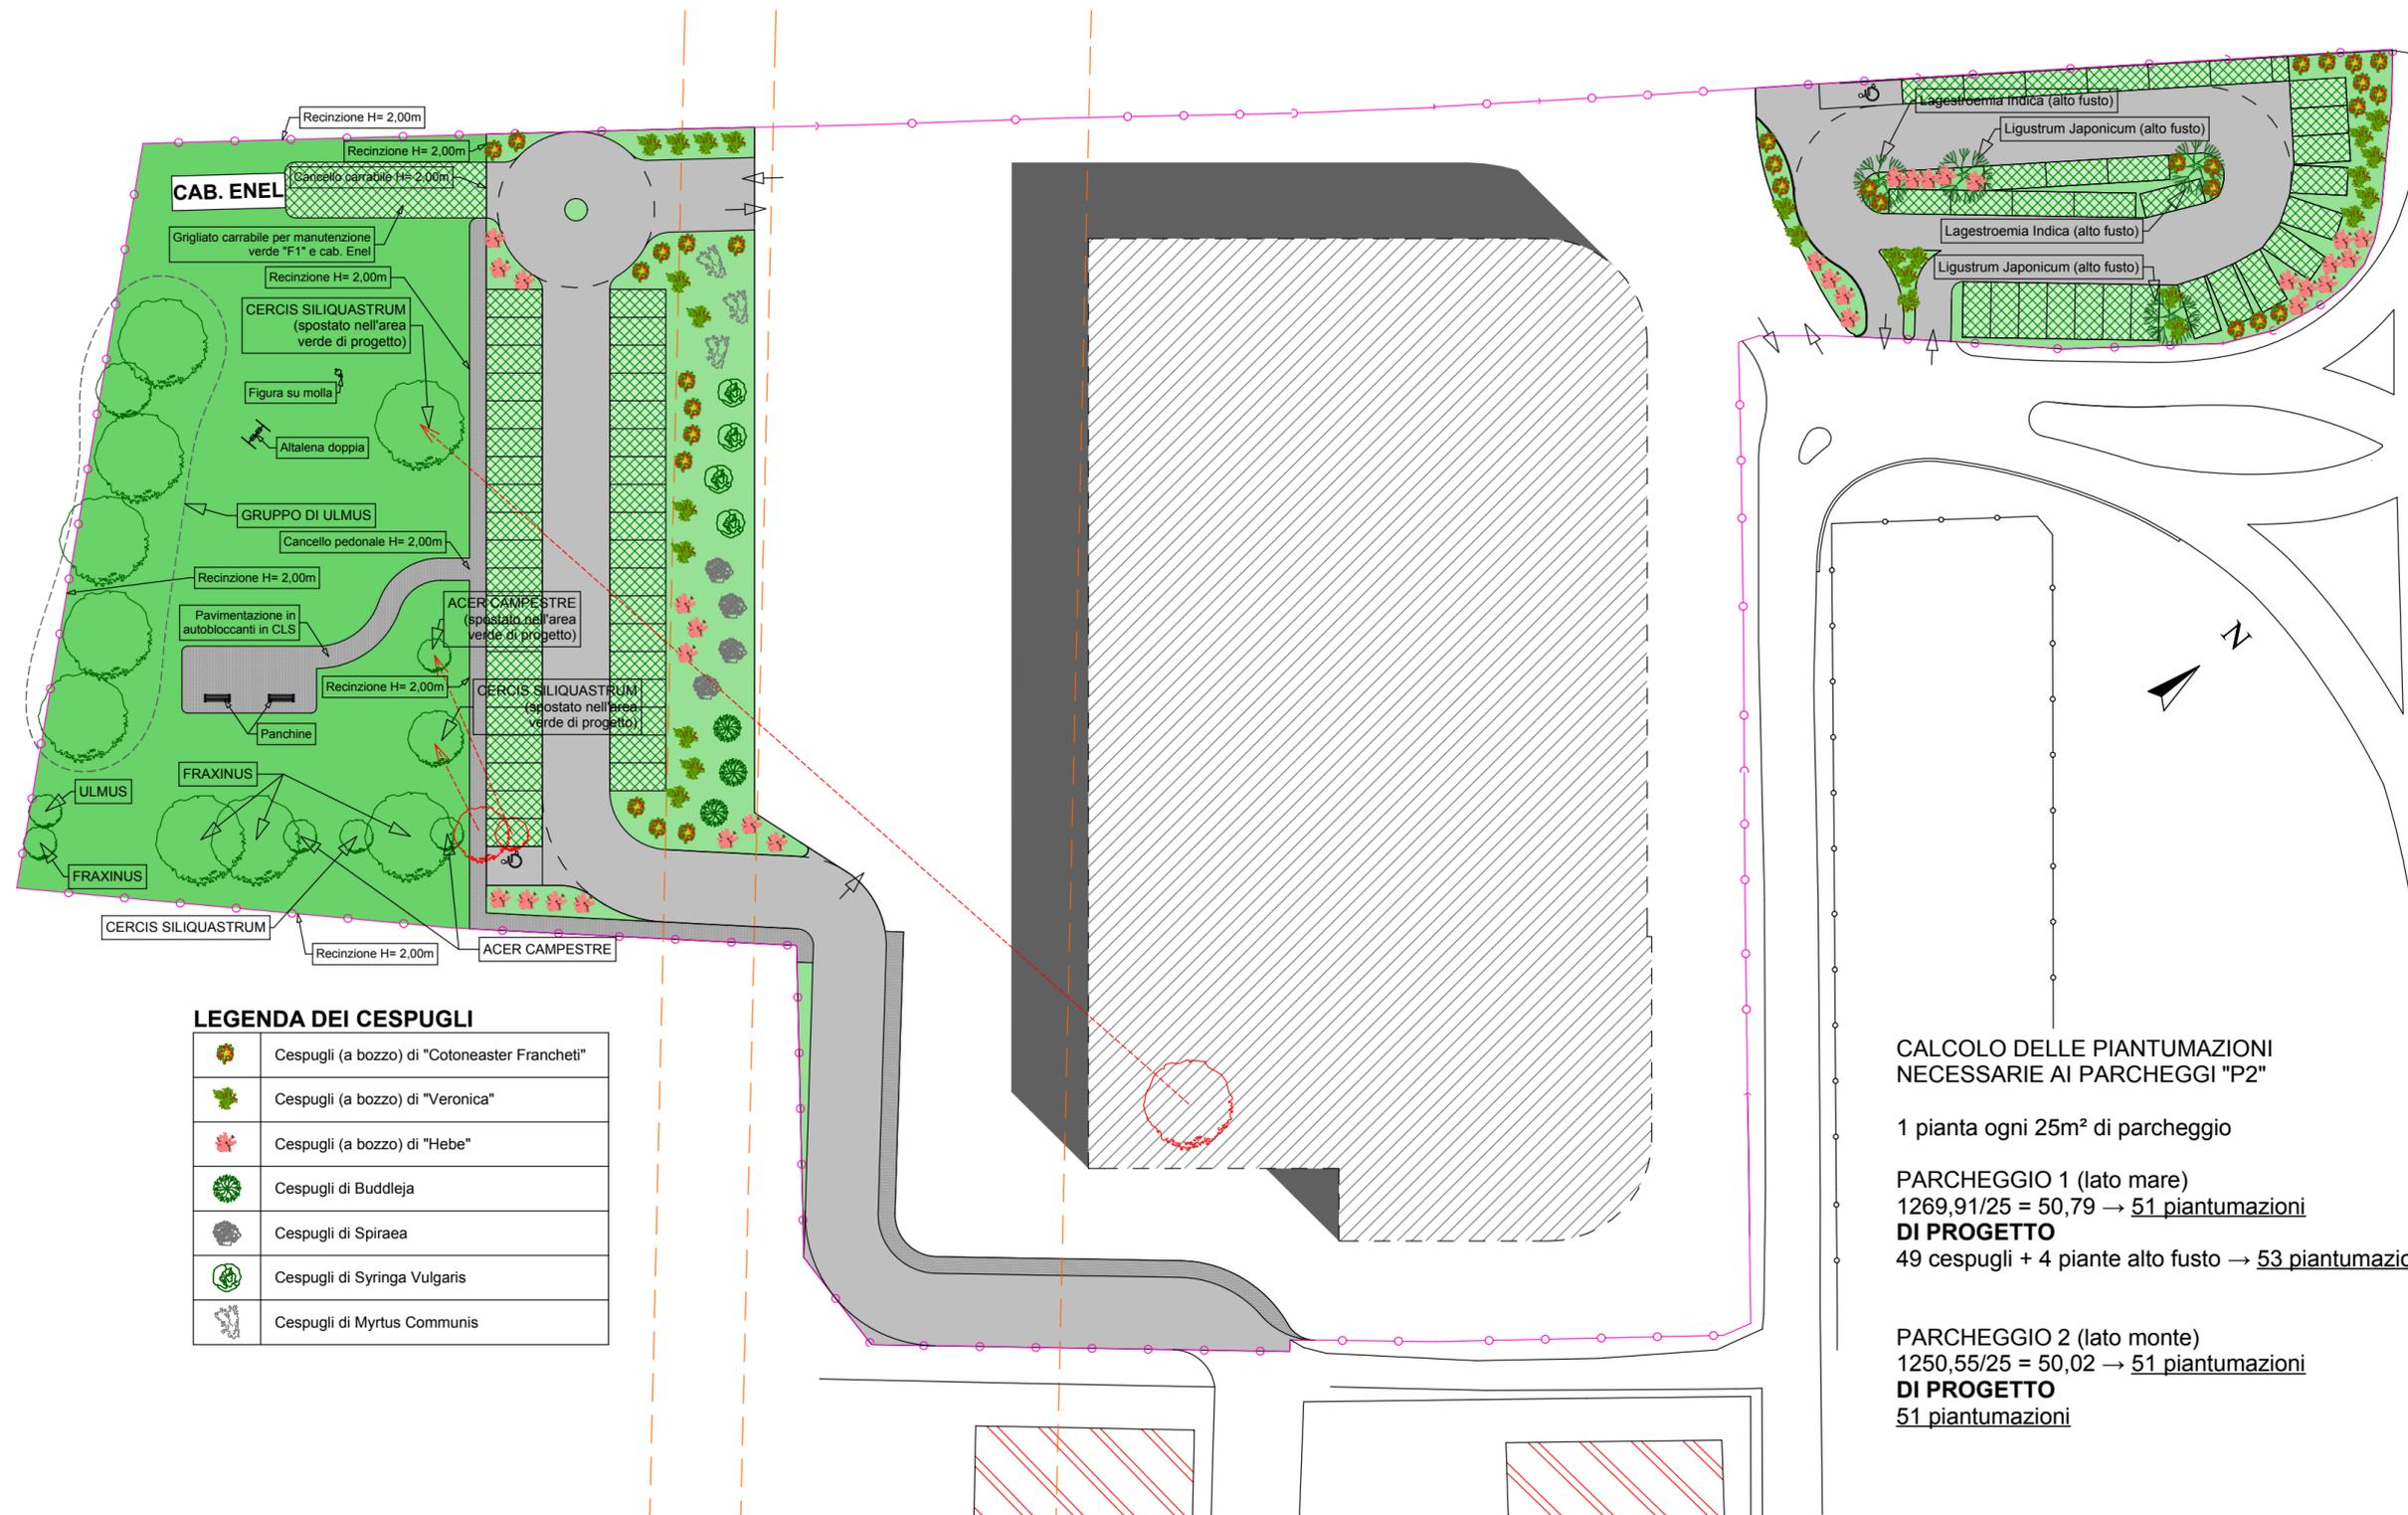

LEGENDA DEI CESPUGLI

	Cespugli (a bozzo) di "Cotoneaster Francheti"
	Cespugli (a bozzo) di "Veronica"
	Cespugli (a bozzo) di "Hebe"
	Cespugli di Buddleja
	Cespugli di Spiraea
	Cespugli di Syringa Vulgaris
	Cespugli di Myrtus Communis

CALCOLO DELLE PIANTUMAZIONI NECESSARIE AI PARCHEGGI "P2"

1 pianta ogni 25m² di parcheggio

PARCHEGGIO 1 (lato mare)
 $1269,91/25 = 50,79 \rightarrow$ 51 piantumazioni
DI PROGETTO

49 cespugli + 4 piante alto fusto \rightarrow 53 piantumazioni

PARCHEGGIO 2 (lato monte)
 $1250,55/25 = 50,02 \rightarrow$ 51 piantumazioni
DI PROGETTO
51 piantumazioni