


Comune di Fano, Pro. 003528/07/04/2023-C-0488-PC-0081-00060005-C 0192-1007-1510-0126-428

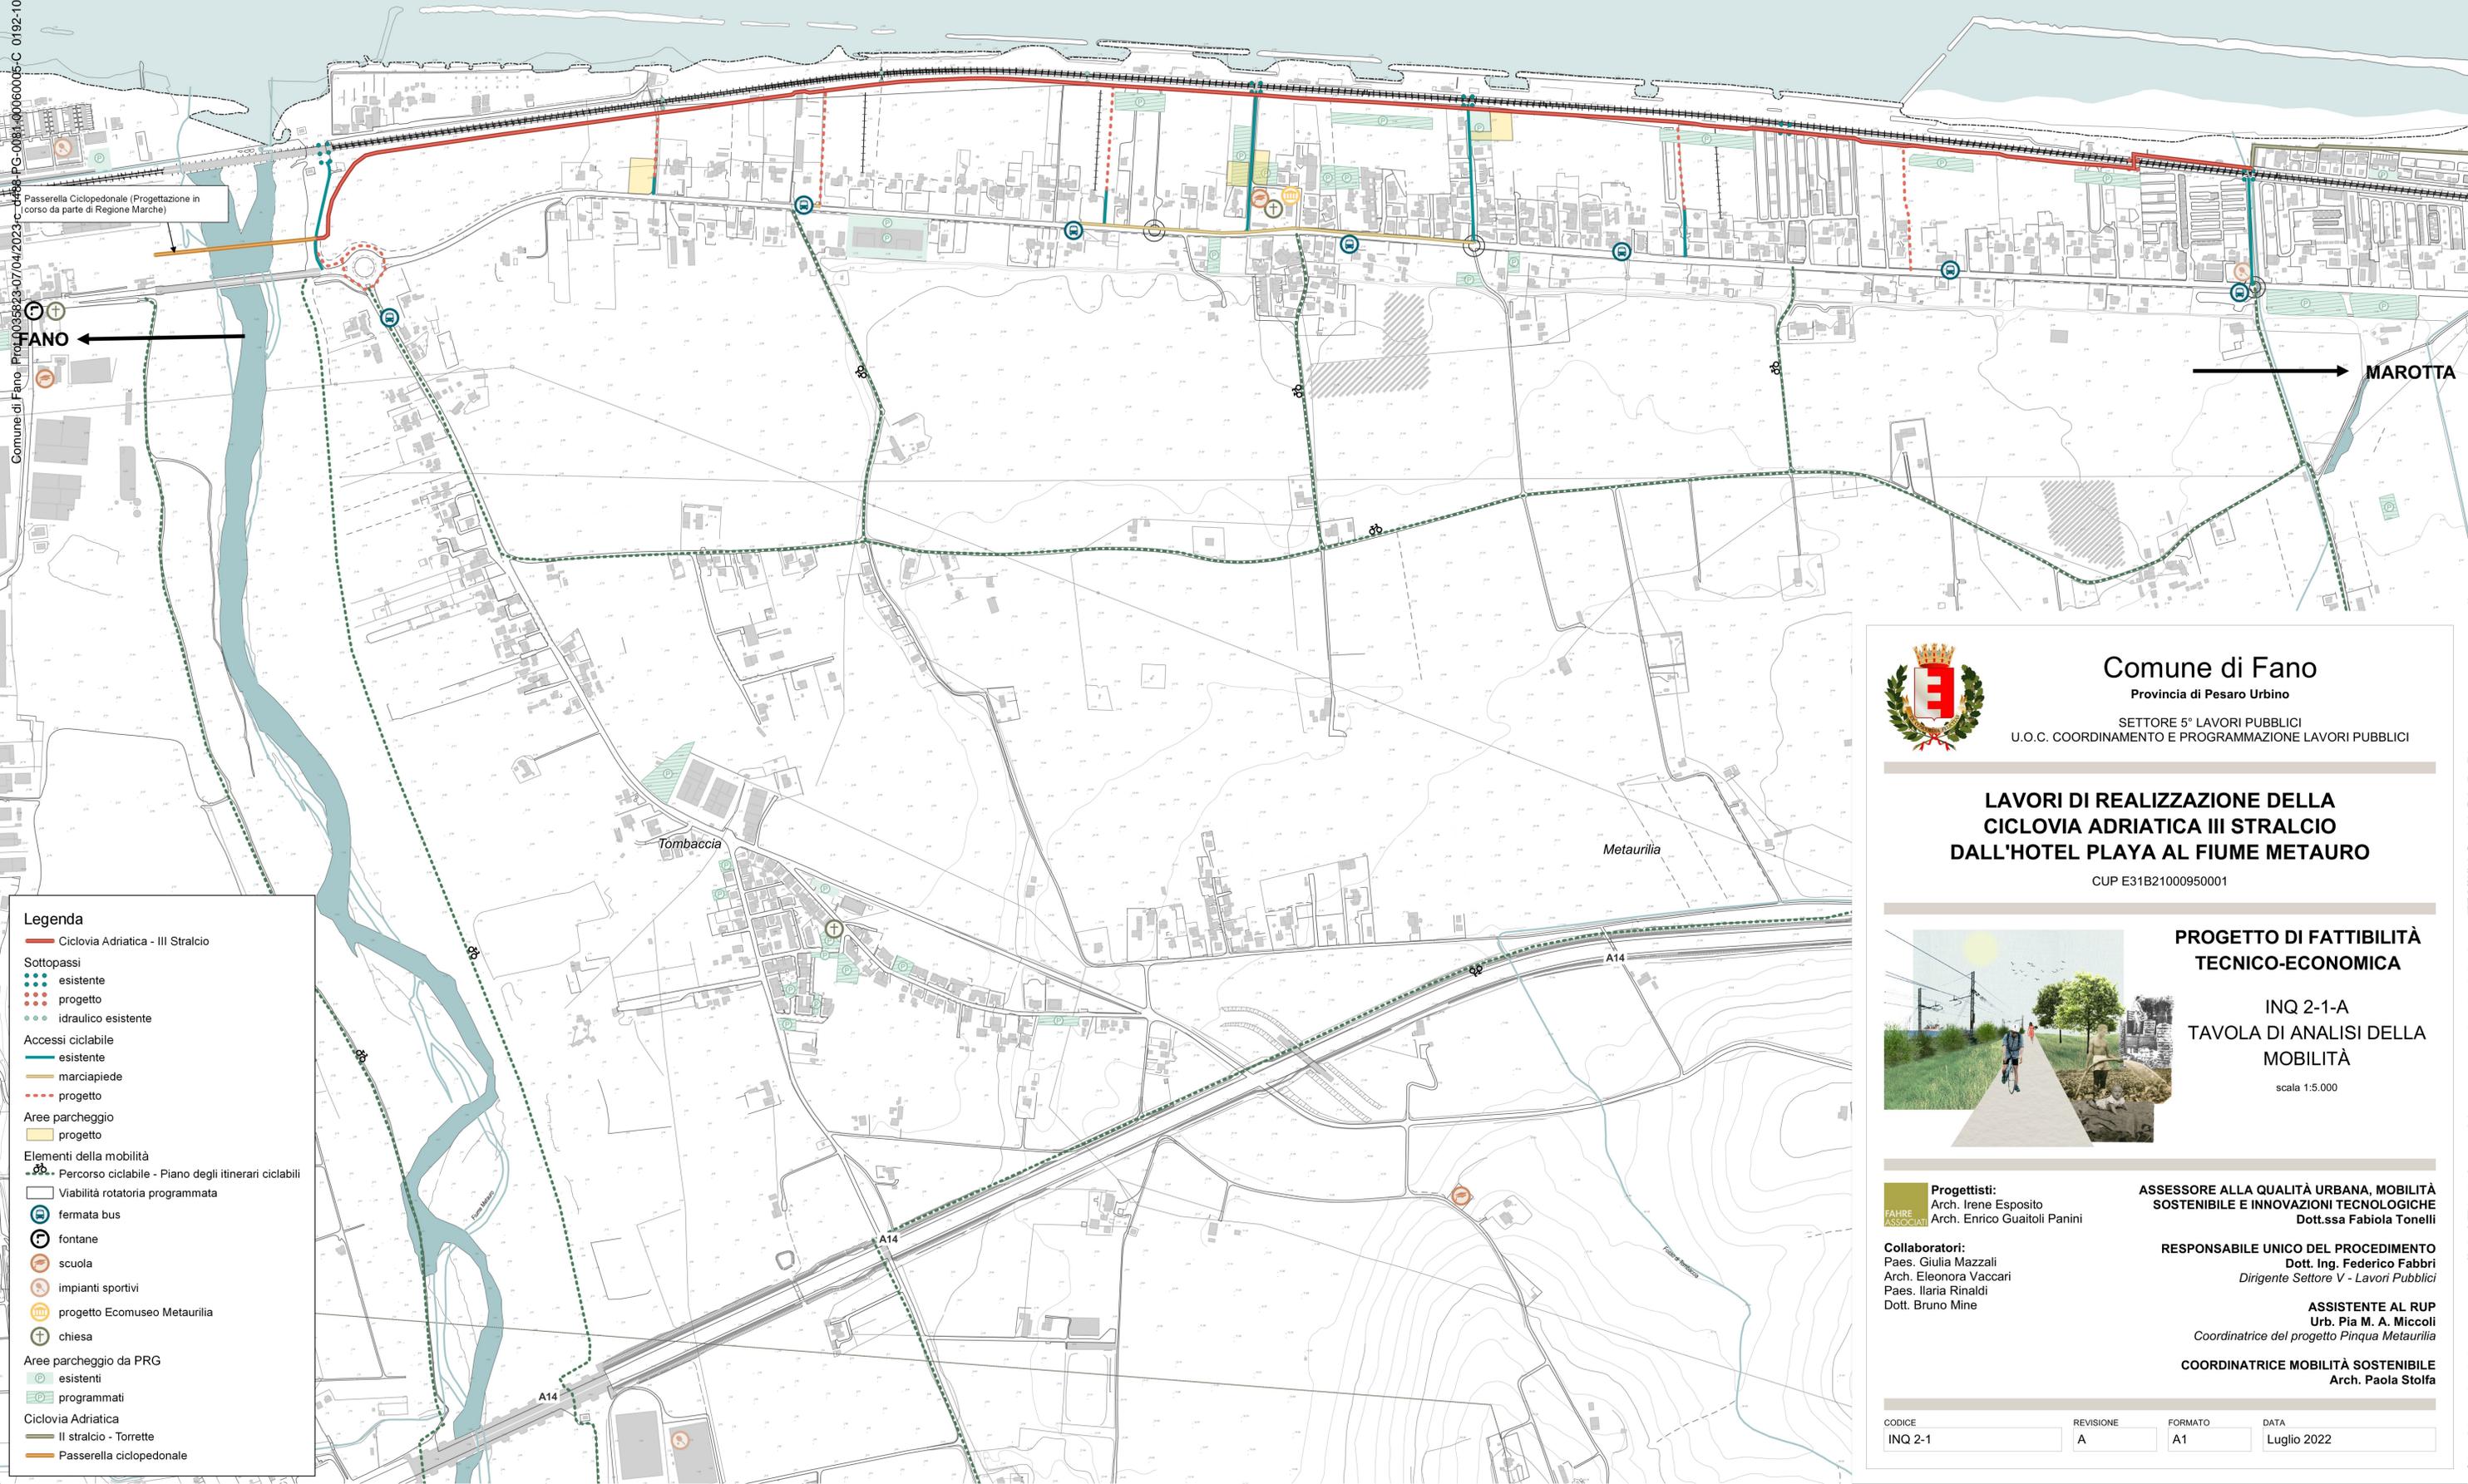

Legenda

- Ciclovía Adriatica - III Stralcio
- Sottopassi
 - esistente
 - progetto
 - idraulico esistente
- Accessi ciclabile
 - esistente
 - marciapiede
 - progetto
- Aree parcheggio
 - progetto
- Elementi della mobilità
 - Percorso ciclabile - Piano degli itinerari ciclabili
 - Viabilità rotatoria programmata
 - fermata bus
 - fontane
 - scuola
 - impianti sportivi
 - progetto Ecomuseo Metaurilia
 - chiesa
- Aree parcheggio da PRG
 - esistenti
 - programmati
- Ciclovía Adriatica
 - Il stralcio - Torrette
 - Passerella ciclopedonale



Comune di Fano

Provincia di Pesaro Urbino
SETTORE 5° LAVORI PUBBLICI
U.O.C. COORDINAMENTO E PROGRAMMAZIONE LAVORI PUBBLICI

LAVORI DI REALIZZAZIONE DELLA CICLOVIA ADRIATICA III STRALCIO DALL'HOTEL PLAYA AL FIUME METAURO

CUP E31B21000950001



PROGETTO DI FATTIBILITÀ TECNICO-ECONOMICA

INQ 2-1-A
TAVOLA DI ANALISI DELLA
MOBILITÀ

scala 1:5.000

Progettisti:
Arch. Irene Esposito
Arch. Enrico Guaitoli Panini

**ASSESSORE ALLA QUALITÀ URBANA, MOBILITÀ
SOSTENIBILE E INNOVAZIONI TECNOLOGICHE**
Dott.ssa Fabiola Tonelli

Collaboratori:
Paes. Giulia Mazzali
Arch. Eleonora Vaccari
Paes. Ilaria Rinaldi
Dott. Bruno Mine

RESPONSABILE UNICO DEL PROCEDIMENTO
Dott. Ing. Federico Fabbri
Dirigente Settore V - Lavori Pubblici

ASSISTENTE AL RUP
Urb. Pia M. A. Miccoli
Coordinatrice del progetto Pinqua Metaurilia

COORDINATRICE MOBILITÀ SOSTENIBILE
Arch. Paola Stolfa

CODICE	REVISIONE	FORMATO	DATA
INQ 2-1	A	A1	Luglio 2022