



SEZIONE "A": VIA CARDARELLI

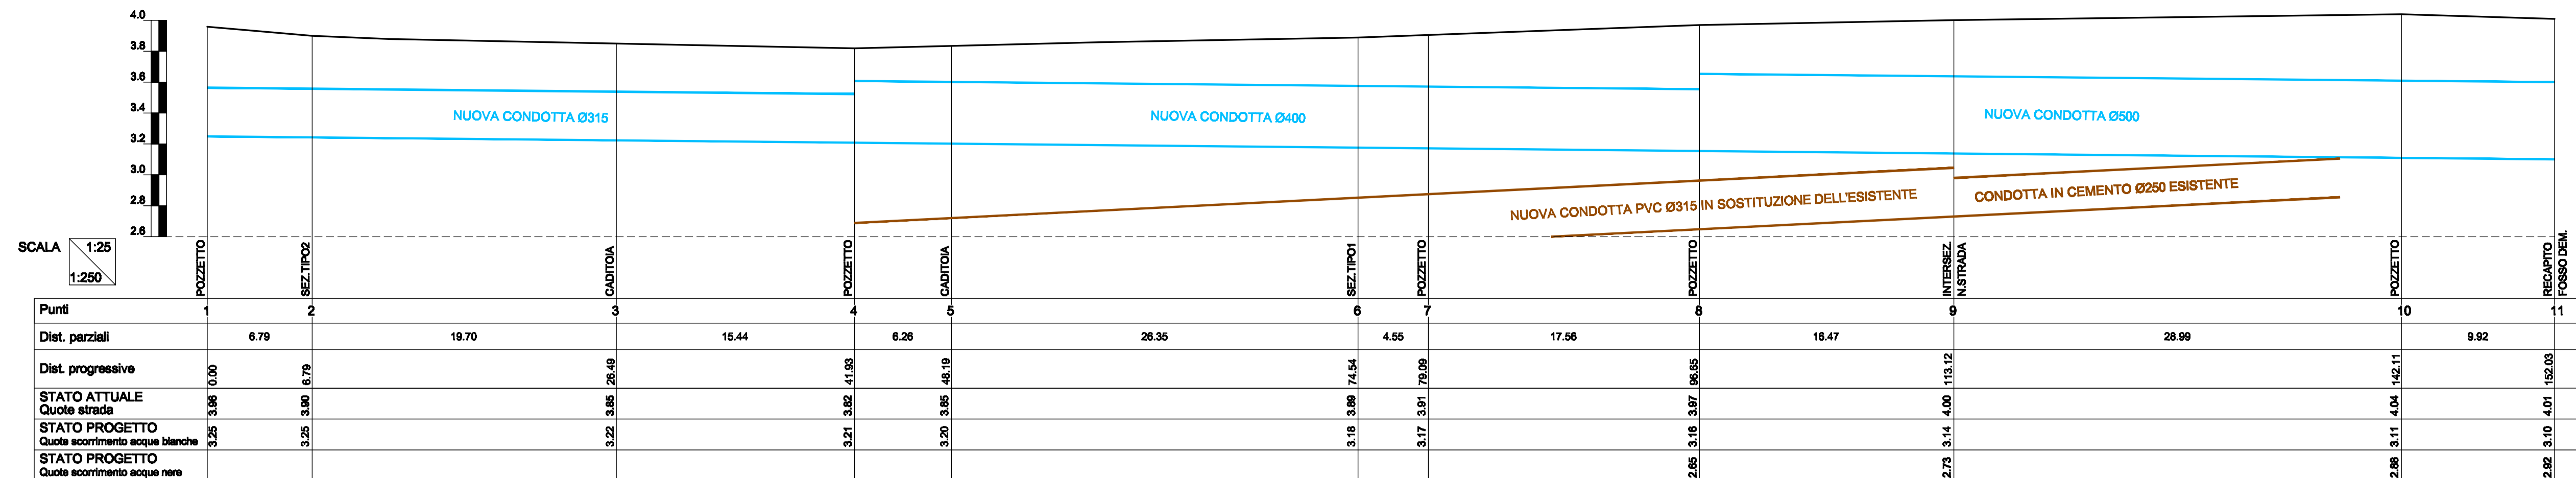

SEZIONE "B": NUOVA STRADA

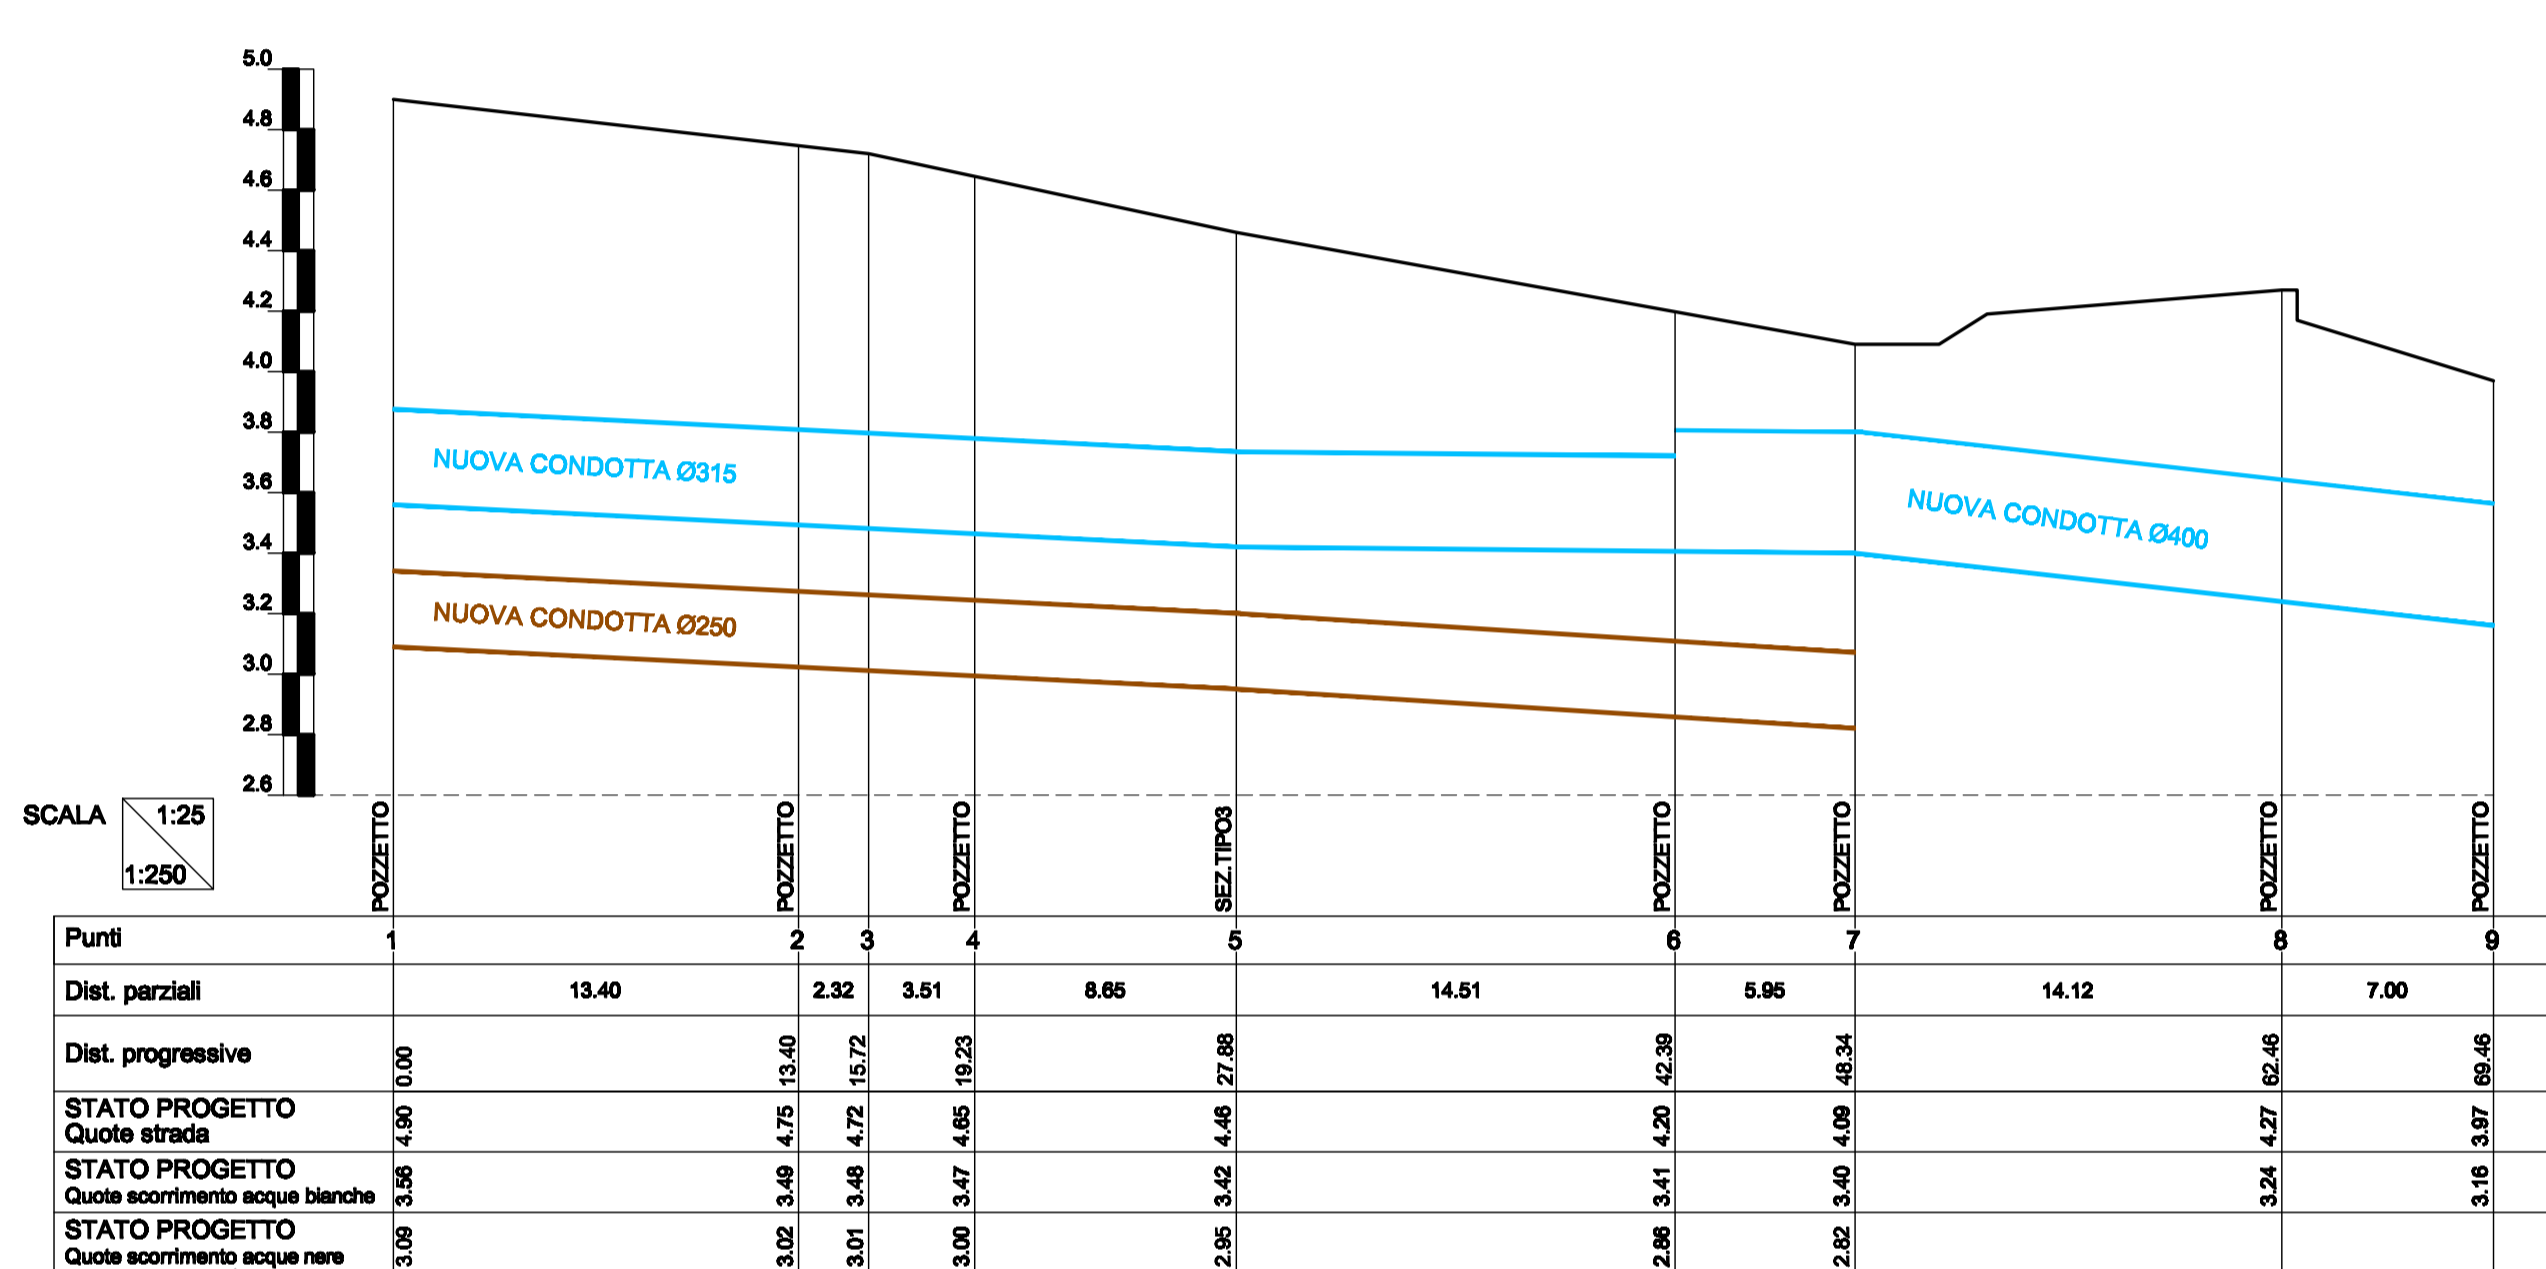

NOTA
IL DISLIVELLO TRA LE CONDOTTE DELLE ACQUE BIANCHE E LE NERE PER IL PASSAGGIO DELLA CONDOTTA DI ALLACCIO A.N. Ø200 E DEL RELATIVO LETTO DI POSA E RINFIANCO VIENE COSÌ GARANTITO:

LOTTO 1: SU TUTTO IL FRONTE STRADA DI VIA CARDARELLI (RIFERIMENTO SEZIONE "A")

LOTTO 2: SU TUTTO IL FRONTE DELLA NUOVA STRADA (RIFERIMENTO SEZIONE "B"), SUL FRONTE DI VIA CARDARELLI DALLA SEZIONE 7 ALLA 8 (RIFERIMENTO SEZIONE "A")

LOTTO 3: SU TUTTO IL FRONTE DELLA NUOVA STRADA (RIFERIMENTO SEZIONE "B")


LOTTO 4: IL POZZETTO PER L'ALLACCIO E' UBICATO IN PROSSIMITA' DEL CONFINE

Legenda


- LINEA ACQUE BIANCHE PENDENZA MINIMA 1% • PVC (diametro interno)
- POZZETTO DI ISPEZIONE ACQUE BIANCHE 100x100 cm (Interno)
- POZZETTO DI ISPEZIONE ACQUE BIANCHE 60x60 cm (Interno)
- CADITOIA STRADALE 50x50 CON TUBAZIONE PVC Ø200
- POZZETTO CON VALVOLA DI CHIUSURA MOTORIZZATA: chiusura con vasca prima pioggia piena, apertura a svuotamento avvenuto
- BOX CON QUADRO ELETTRICO VASCA DI PRIMA PIOGGIA, CONTATTORE ENEL, SISTEMA DI MONITORAGGIO COMPATIBILE CON IL TELECONTROLLO IN USO AD ASET
- LINEA ACQUE NERE ESISTENTE
- NUOVA LINEA ACQUE NERE PENDENZA MINIMA 5‰ PVC (diametro interno)
- POZZETTO DI ISPEZIONE ACQUE NERE 50x50 cm (Interno)*
- POZZETTO DI RACCORDO ACQUE NERE 80x140 cm (Interno)*
- POZZETTO ACQUE NERE ESISTENTE
- LIMITE STRADA PREVISIONE PRG

* I CHIUSINI IN GS A PASSO D'UOMO TIPO NORRINO MOD. BRIO SC O EQUIVALENTI, DOVRANNO RIPORTARE LA SCRITTA "ACQUE REFLUE"


PUNTO DI RECAPITO DELLE ACQUE METEORICHE NEL FOSSO DEMANIALE

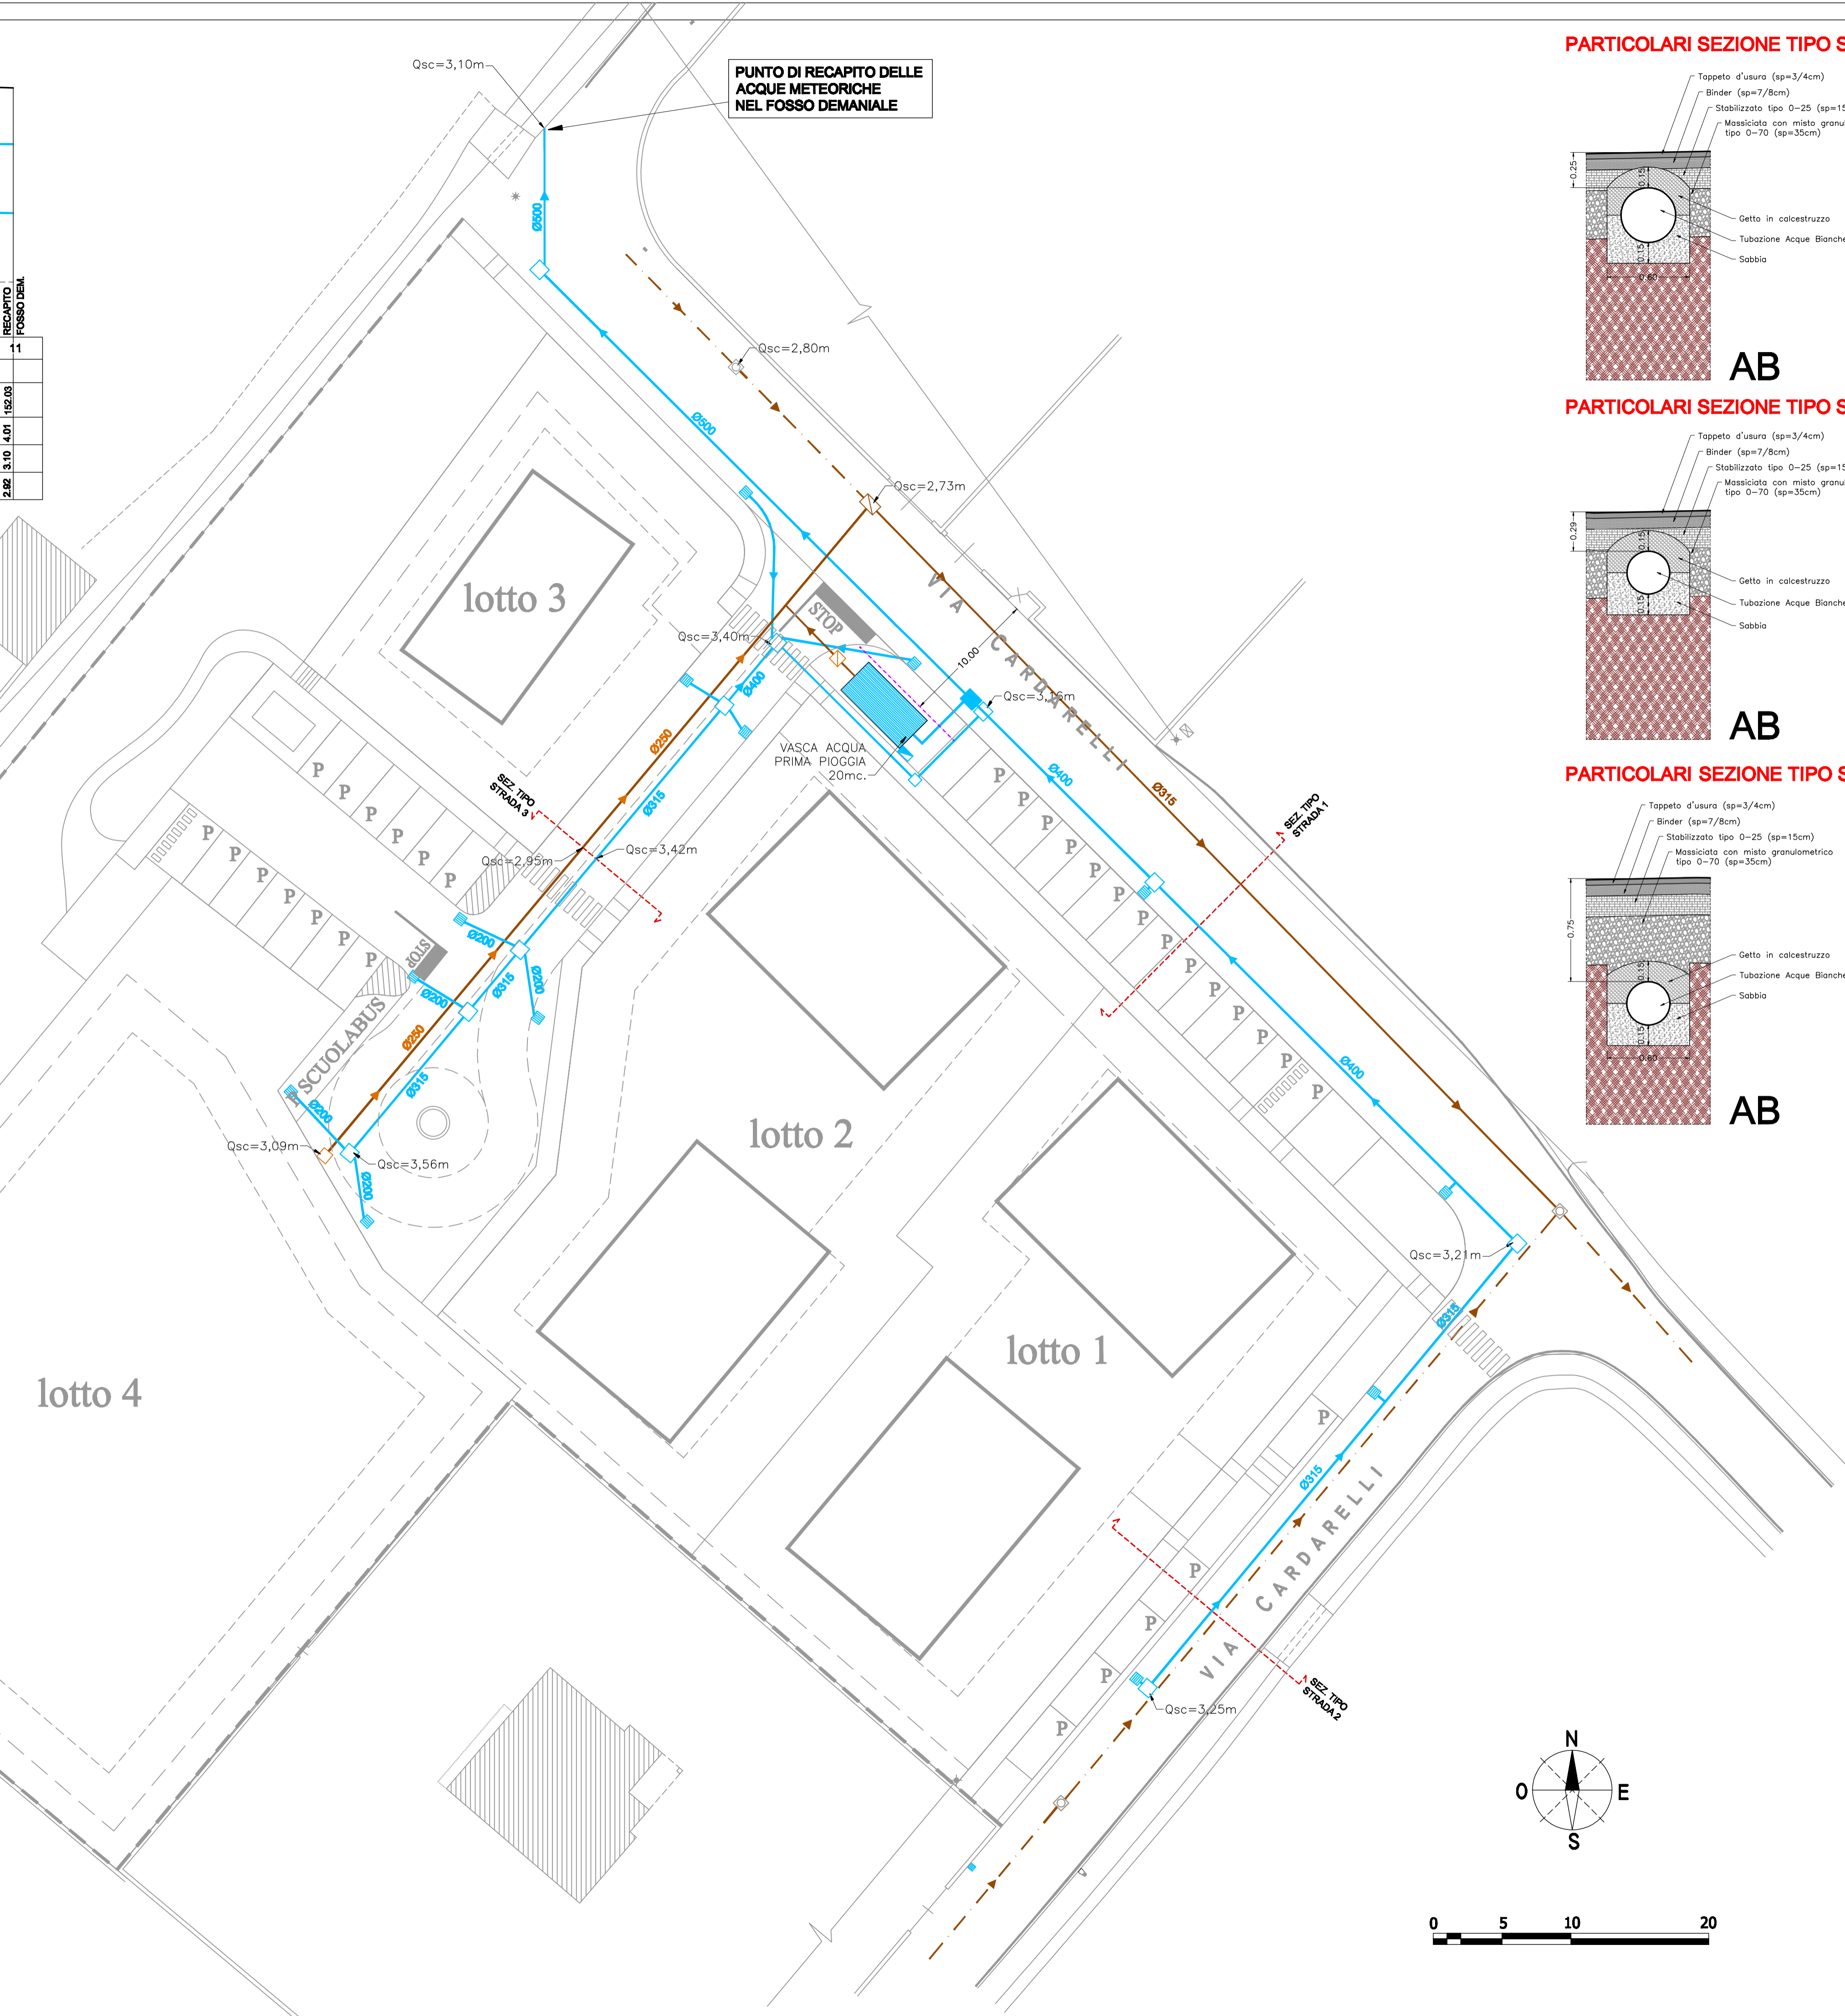


PARTICOLARI SEZIONE TIPO STRADA 1

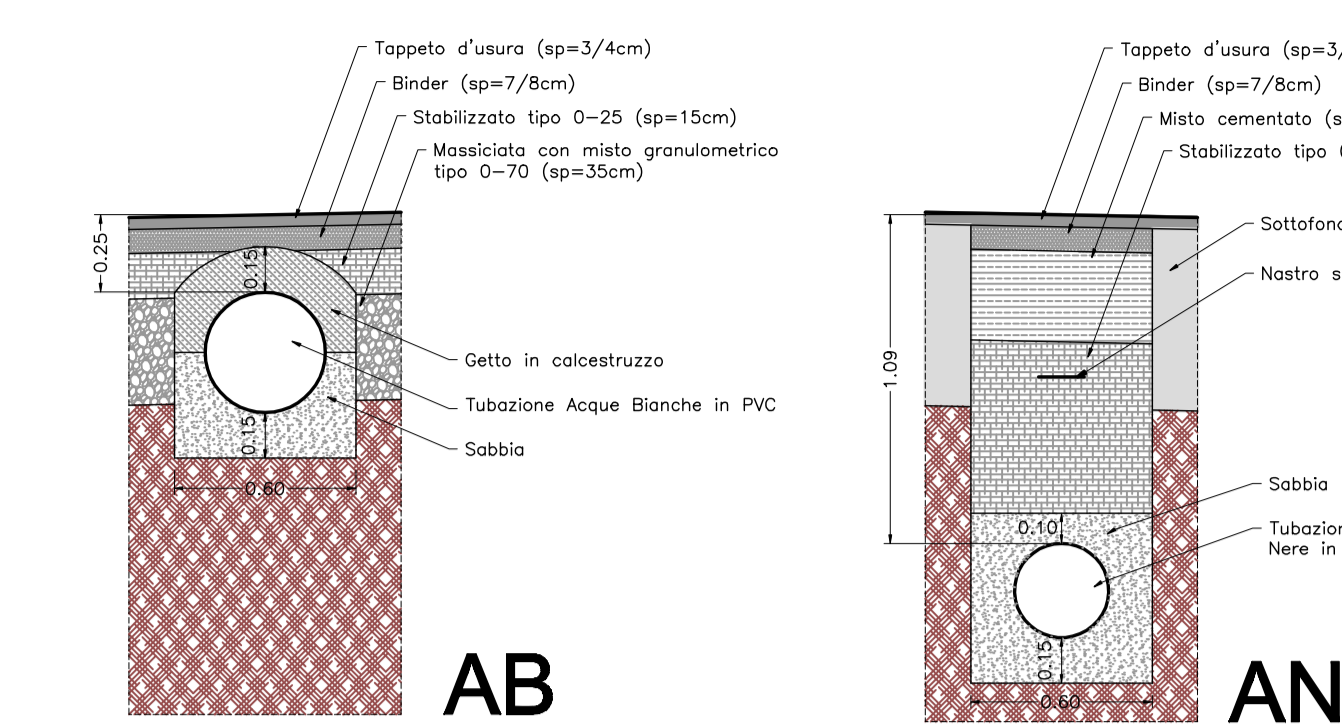


PARTICOLARI SEZIONE TIPO STRADA 2

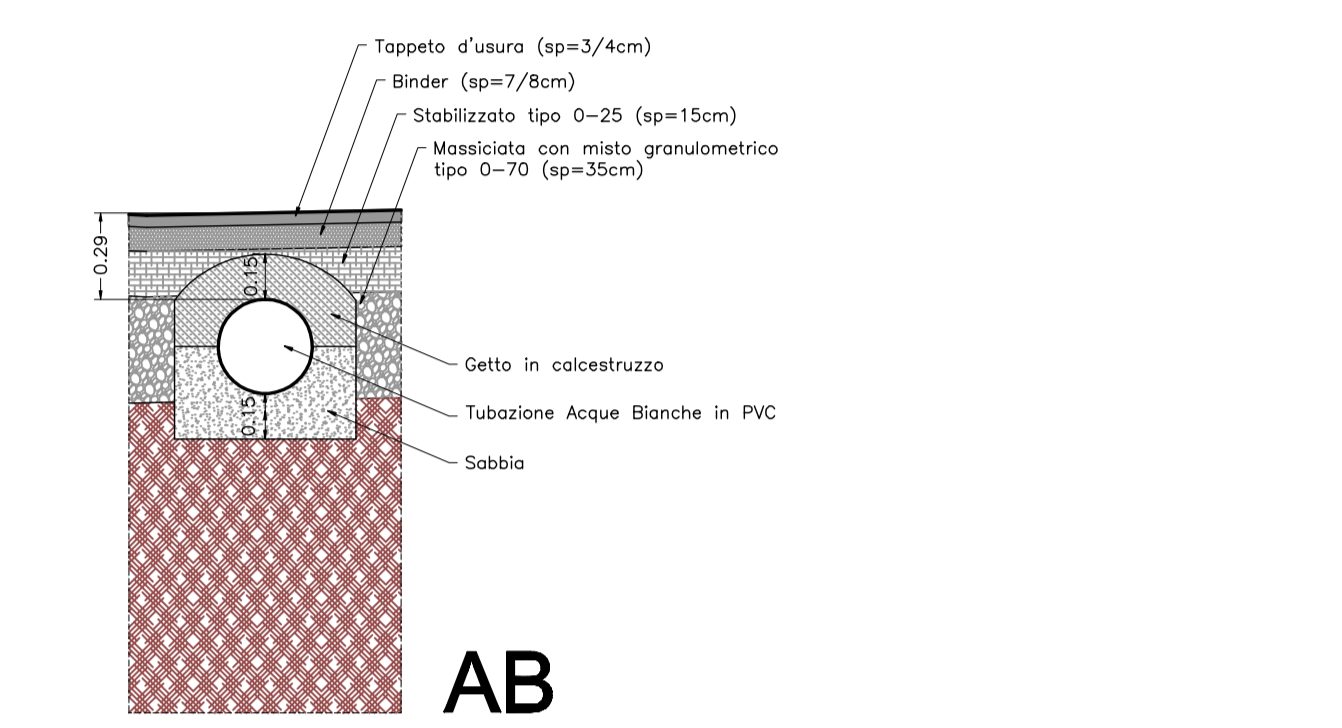


PARTICOLARI SEZIONE TIPO STRADA 3

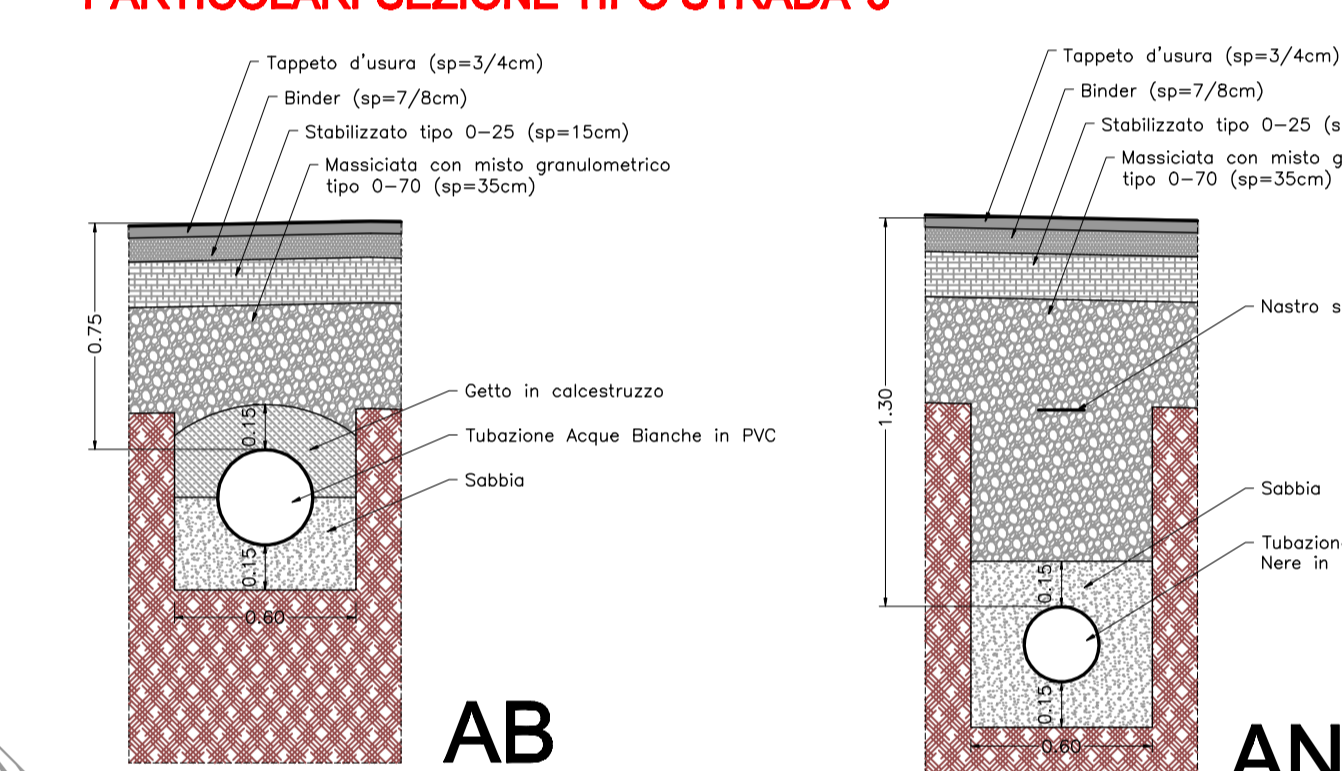


SEZIONE TIPO STRADA 1

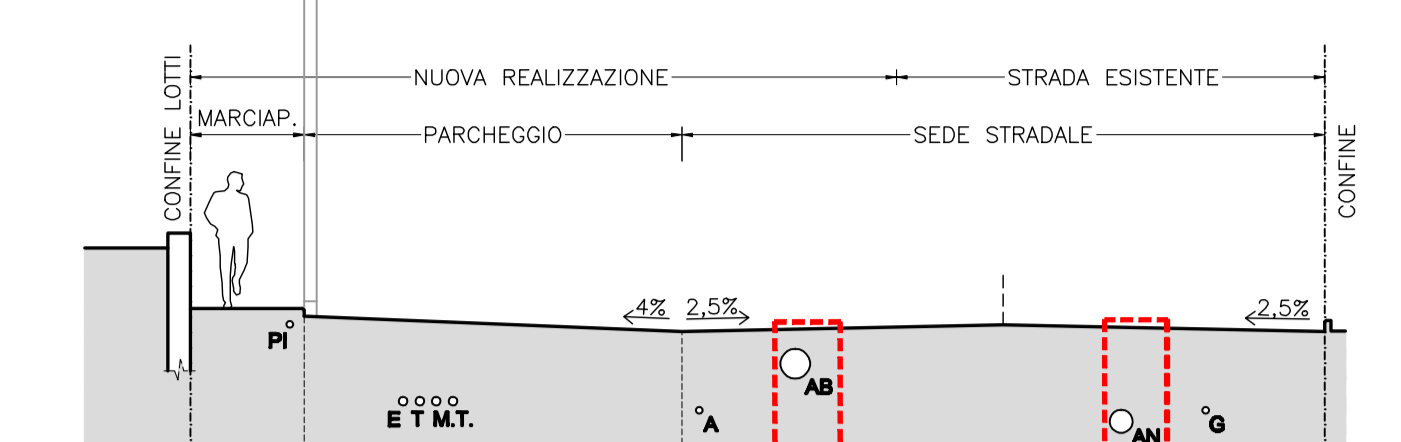

SEZIONE TIPO STRADA 2

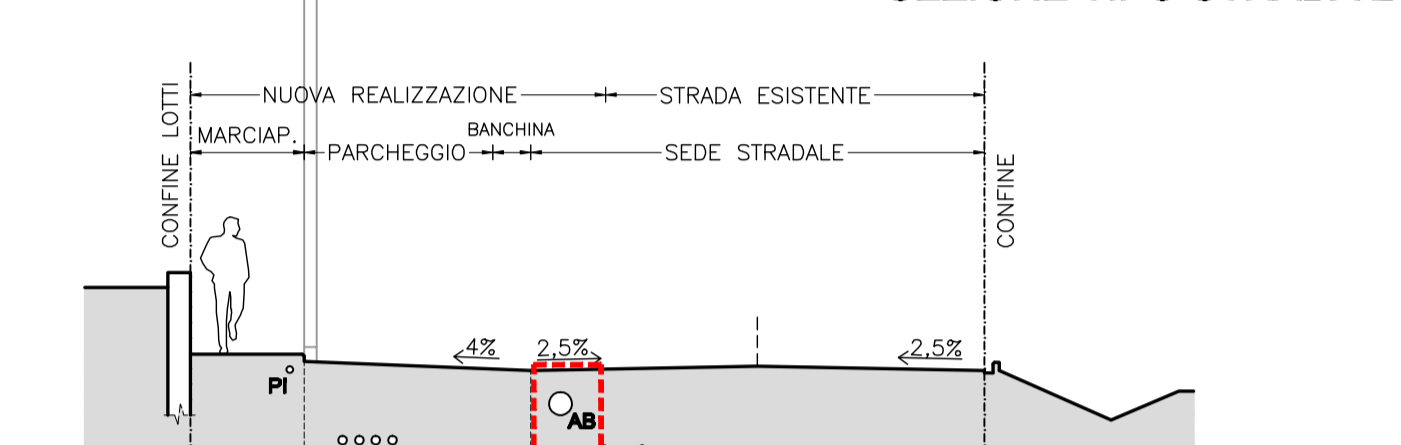

SEZIONE TIPO STRADA 3

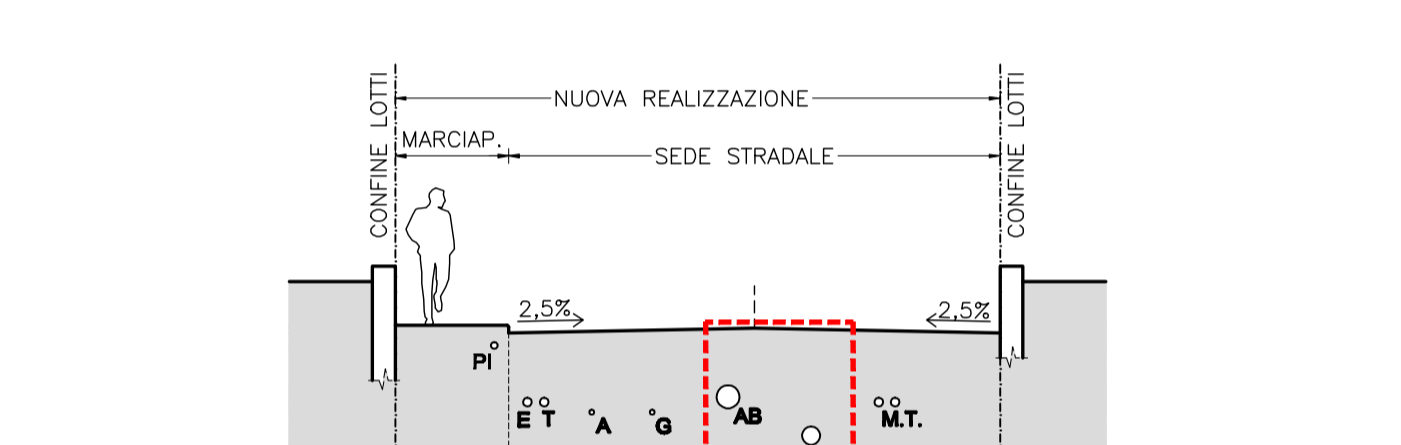

Spazio riservato all'ufficio

Protocollo

Timbro e firma del Progettista

Comune di Fano
Servizio Urbanistica

Aggion. PROGETTISTA Ing. SIMONE TONELLI
STUDIO IN FANO via IV Novembre n. 2/a tel. 0721 830522
PROGETTO: PIANO DI LOTTIZZAZIONE RELATIVO AL COMPARTO ST6_P55 "COMPARTO RESIDENZIALE E SCOLASTICO VIA CARDARELLI"

VARIANTE N.
UBICAZIONE: via Cardarelli n. località Marotta
Data: 11 dicembre '11 DATI CATASTALI Foglio n. 124 Sezione di mappali n. 329 sub. n.
DITTA: CUICCHI MARINO via Cardarelli, 6 61035 Marotta di Fano Codice Fiscale: CCCCRR35M27A3665

Scala: 1:250
1:100
1:25

OGGETTO: PROGETTO - sistema fognario

N. TAVOLA: **A09**