




PLANIMETRIA CATASTALE
(SCALA 1/2000)

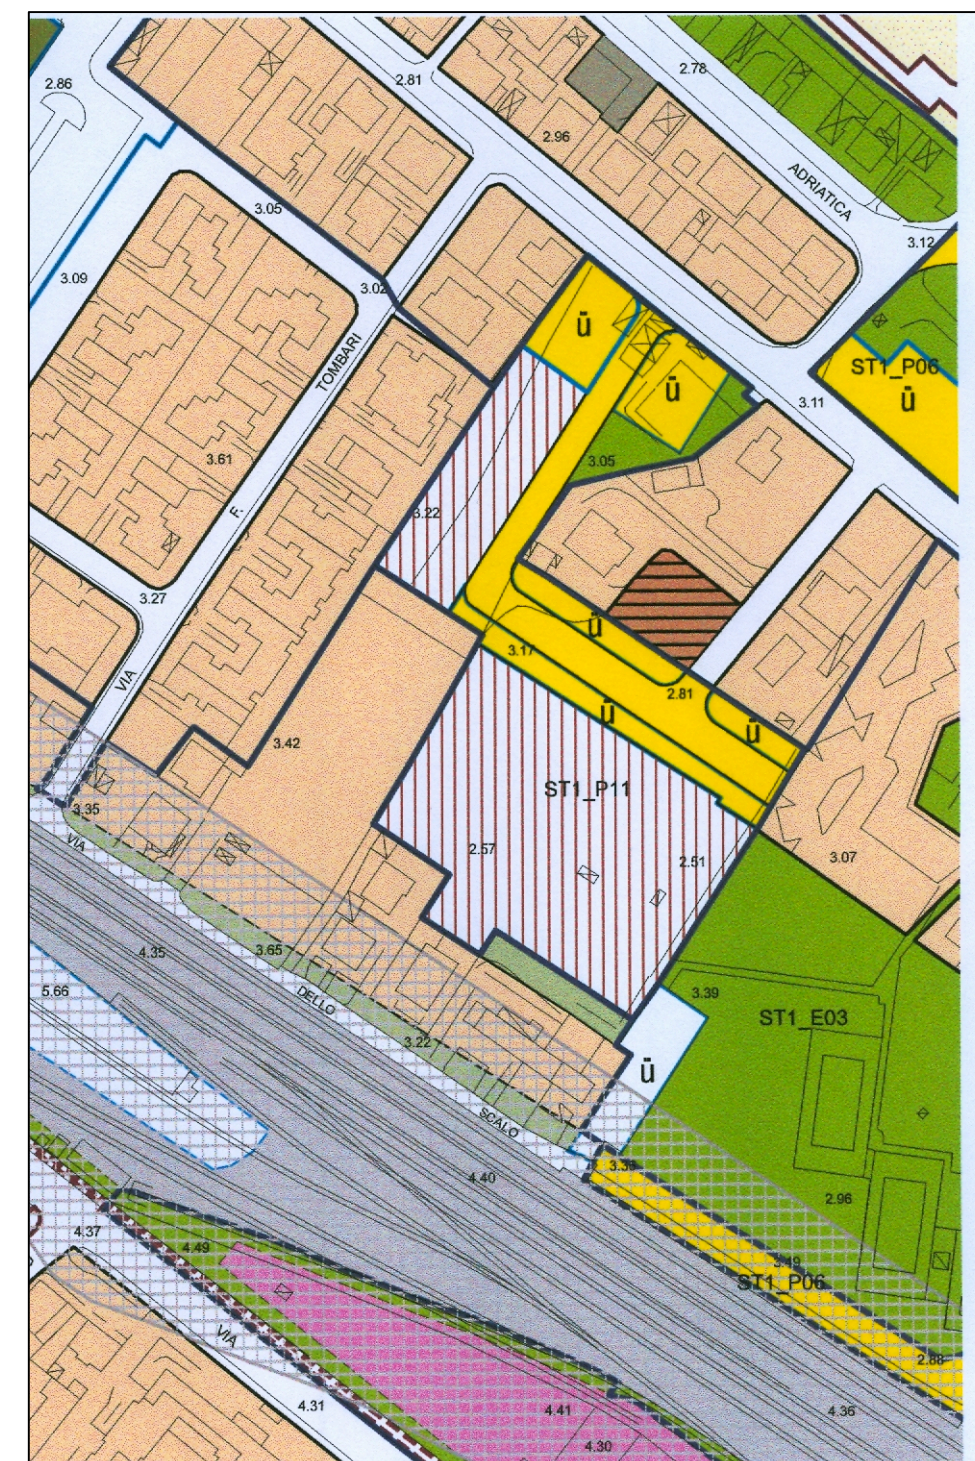

STRALCIO DI PRG
(SCALA 1/2000)

Schede Tecniche dei Comparti Unitari							
SCHEDA	DENOMINAZIONE COMPARTO						
	Sup. comparto mq	SUL comparto mq	UT SUL/Sup. comparto	Zona	Sup. zona omogenea mq	SUL zona omogenea mq	% PEREP mq
ST1_P11	COMPARTO DI RICUCITURA URBANA Loc.SASSONIA v.le ALIGHIERI						
	11.335	3.854	0,34	C2	6.783	3.854	
				F1	463		
				P1	1.735		
				P2_pr	2.353		

Note e prescrizioni

Il comparto di cui alla presente scheda individua un'area residenziale di ricucitura urbana in località Sassonia.
Le previsioni avranno attuazione mediante intervento diretto, subordinato ad un progetto planivolumetrico esteso all'intera area del comparto unitario così come perimetrato nelle tavole di Piano e conforme a tutte le prescrizioni delle singole zone omogenee che lo compongono. L'intervento potrà essere realizzato soltanto a seguito del suo convenzionamento e conformemente a quanto previsto nella SCHEDA PROGETTO di riferimento.

SCHEDA COMPARTO ST1_P11

COMPARTO ST1_P11 Elenco Proprietà

Foglio	Mappale	Ditta Proprietaria	Superficie
38	124	LA SASSONIA S.R.L	Mq. 930,00
38	2238	LA SASSONIA S.R.L	Mq. 2922,00
38	2240 (parte)	LA SASSONIA S.R.L	Mq. 250,00
38	128	LA SASSONIA S.R.L	Mq. 510,00
38	129	LA SASSONIA S.R.L	Mq. 1270,00
38	610	LA SASSONIA S.R.L	Mq. 590,00
38	2030	LA SASSONIA S.R.L	Mq. 770,00
38	130	LA SASSONIA S.R.L	Mq. 2986,00
38	1758	LA SASSONIA S.R.L	Mq. 699,00
38	1773	LA SASSONIA S.R.L	Mq. 425,00
SUPERFICIE CATASTALE COMPARTO			MQ.11.352,00

COMUNE DI FANO



Provincia di Pesaro e Urbino

OGGETTO:

**Comparto di ricucitura urbana "LOC. SASSONIA v.le Alighieri" ST1_P11
INQUADRAMENTO GENERALE**

DITTA PROPRIETARIA:

LA SASSONIA S.R.L.

PROGETTISTA E D.L. ARCHITETTONICO:

Arch. Andrea Mariotti

Arch. Raffaella Scarlatti

Ing. Lorenzo Zandri

DATA:

SCALA:

1:2000

TAVOLA:

01A

ELABORATO: CATASTALE - PRG - SCHEDA PROGETTO - ELENCO PROPRIETA'