

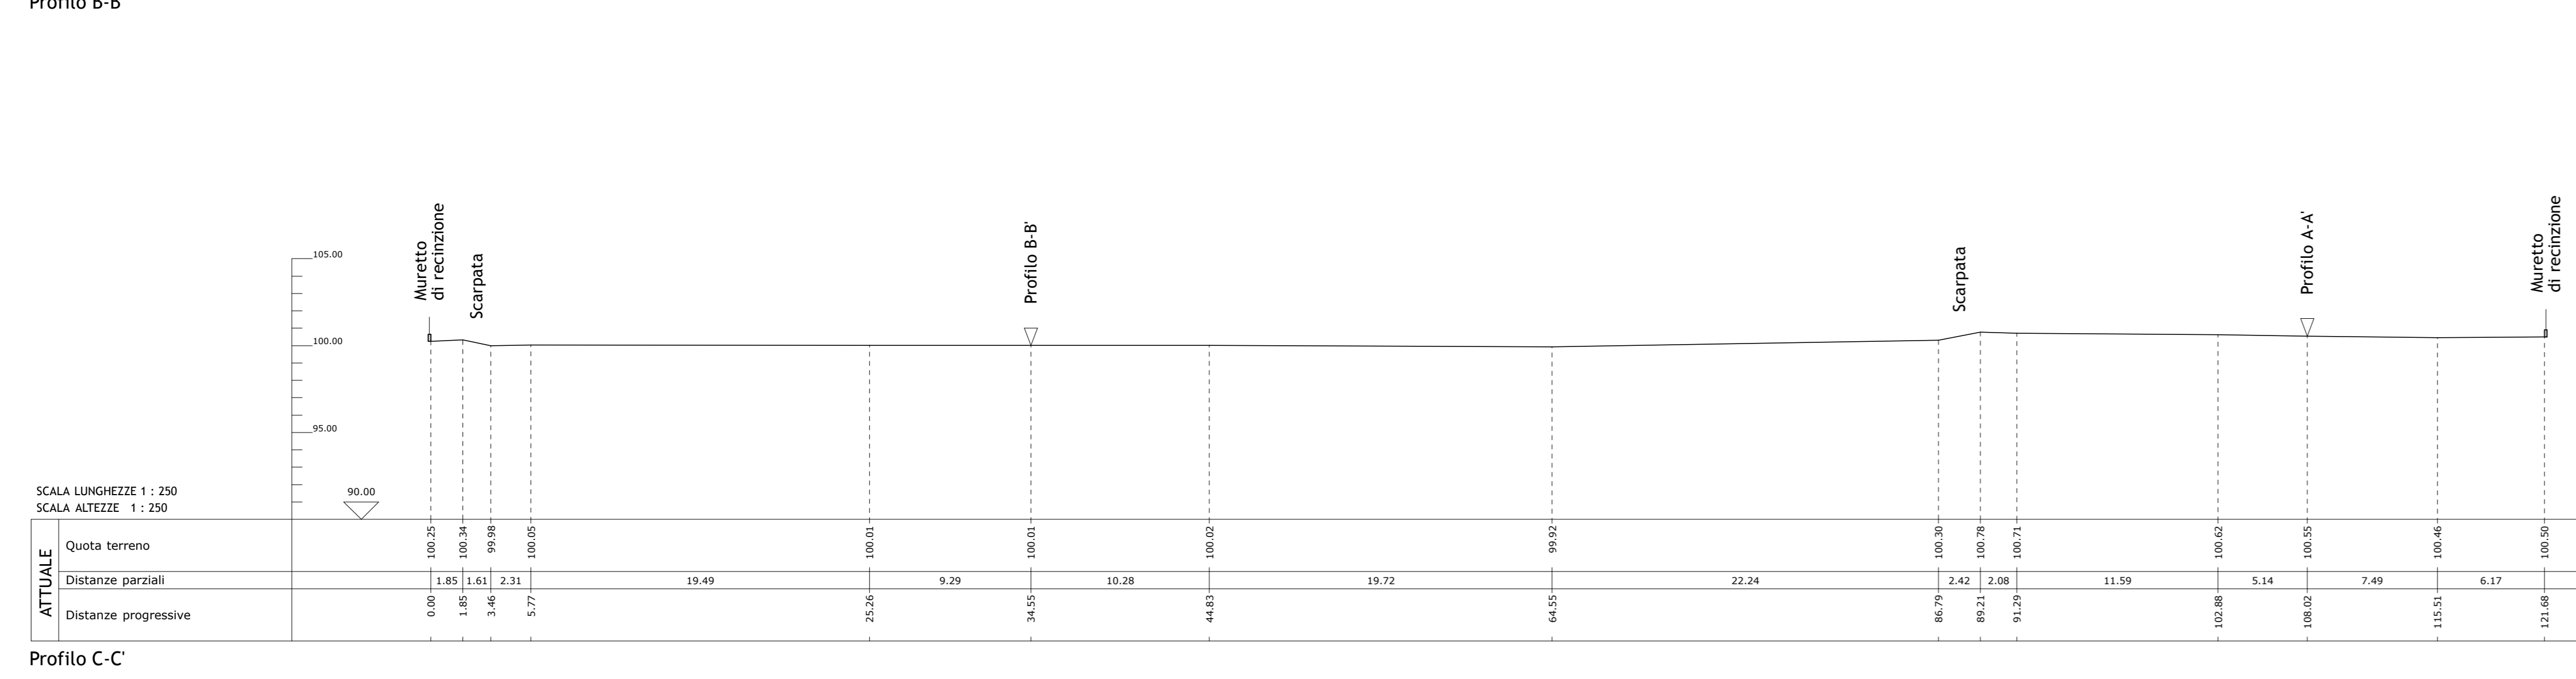



# STATO DI FATTO - PROFILI -

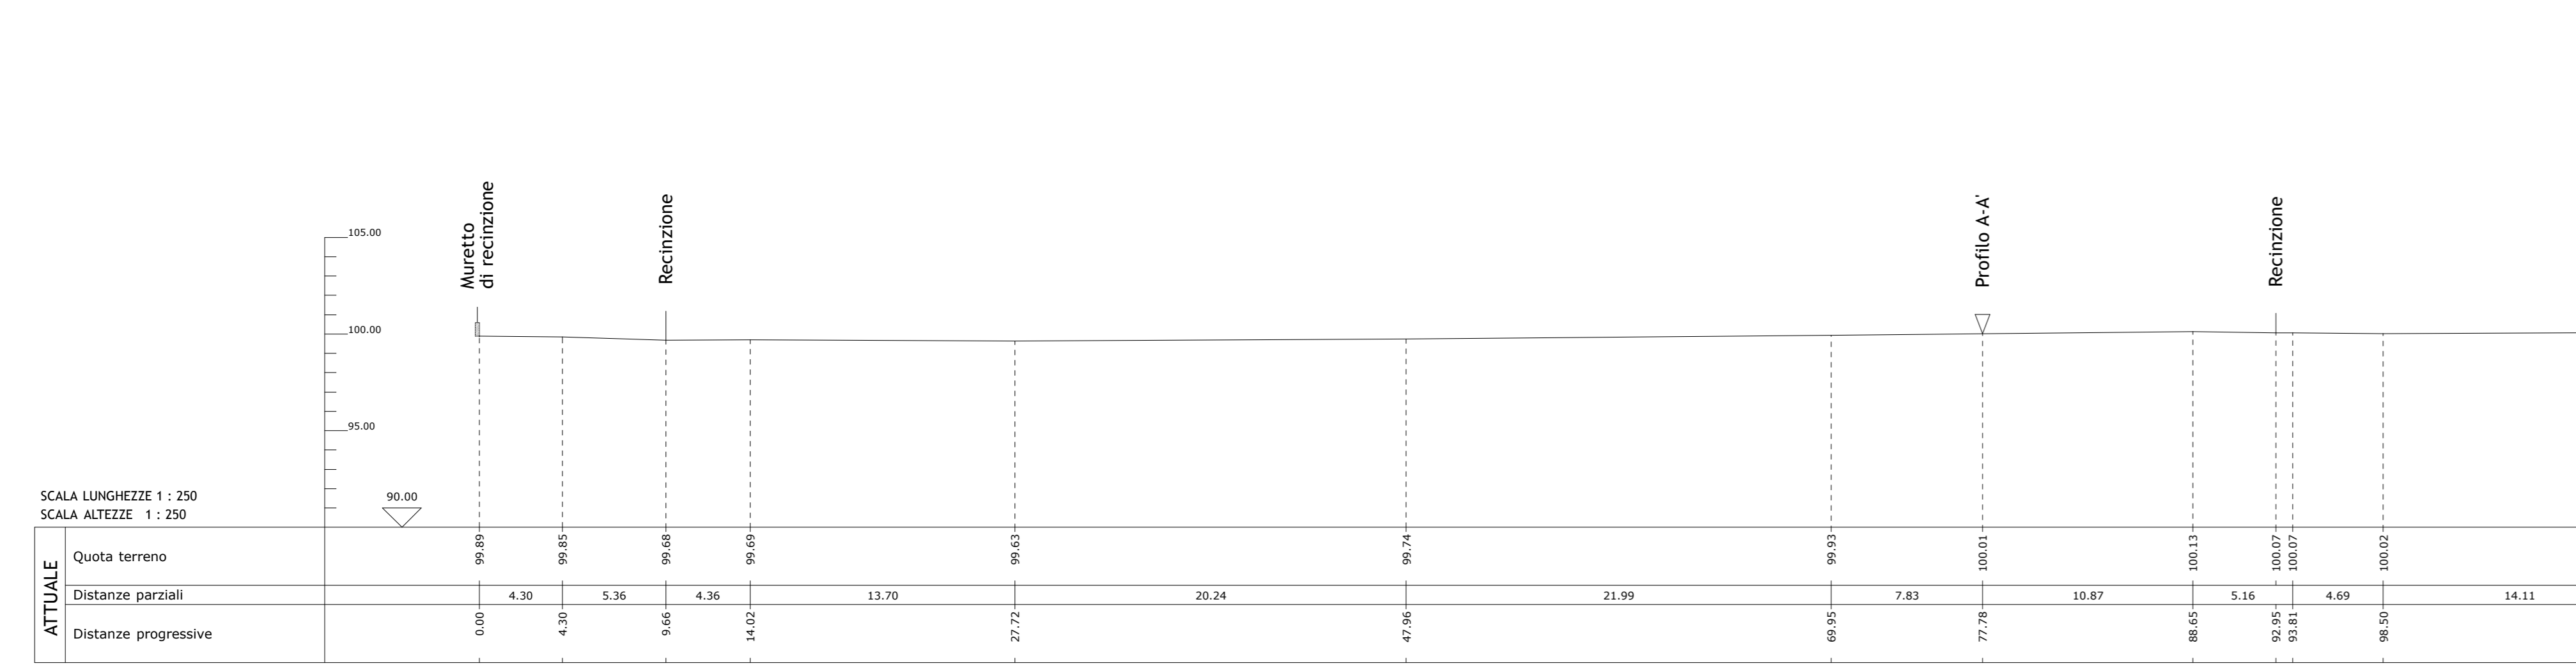

**COMUNE DI FANO**

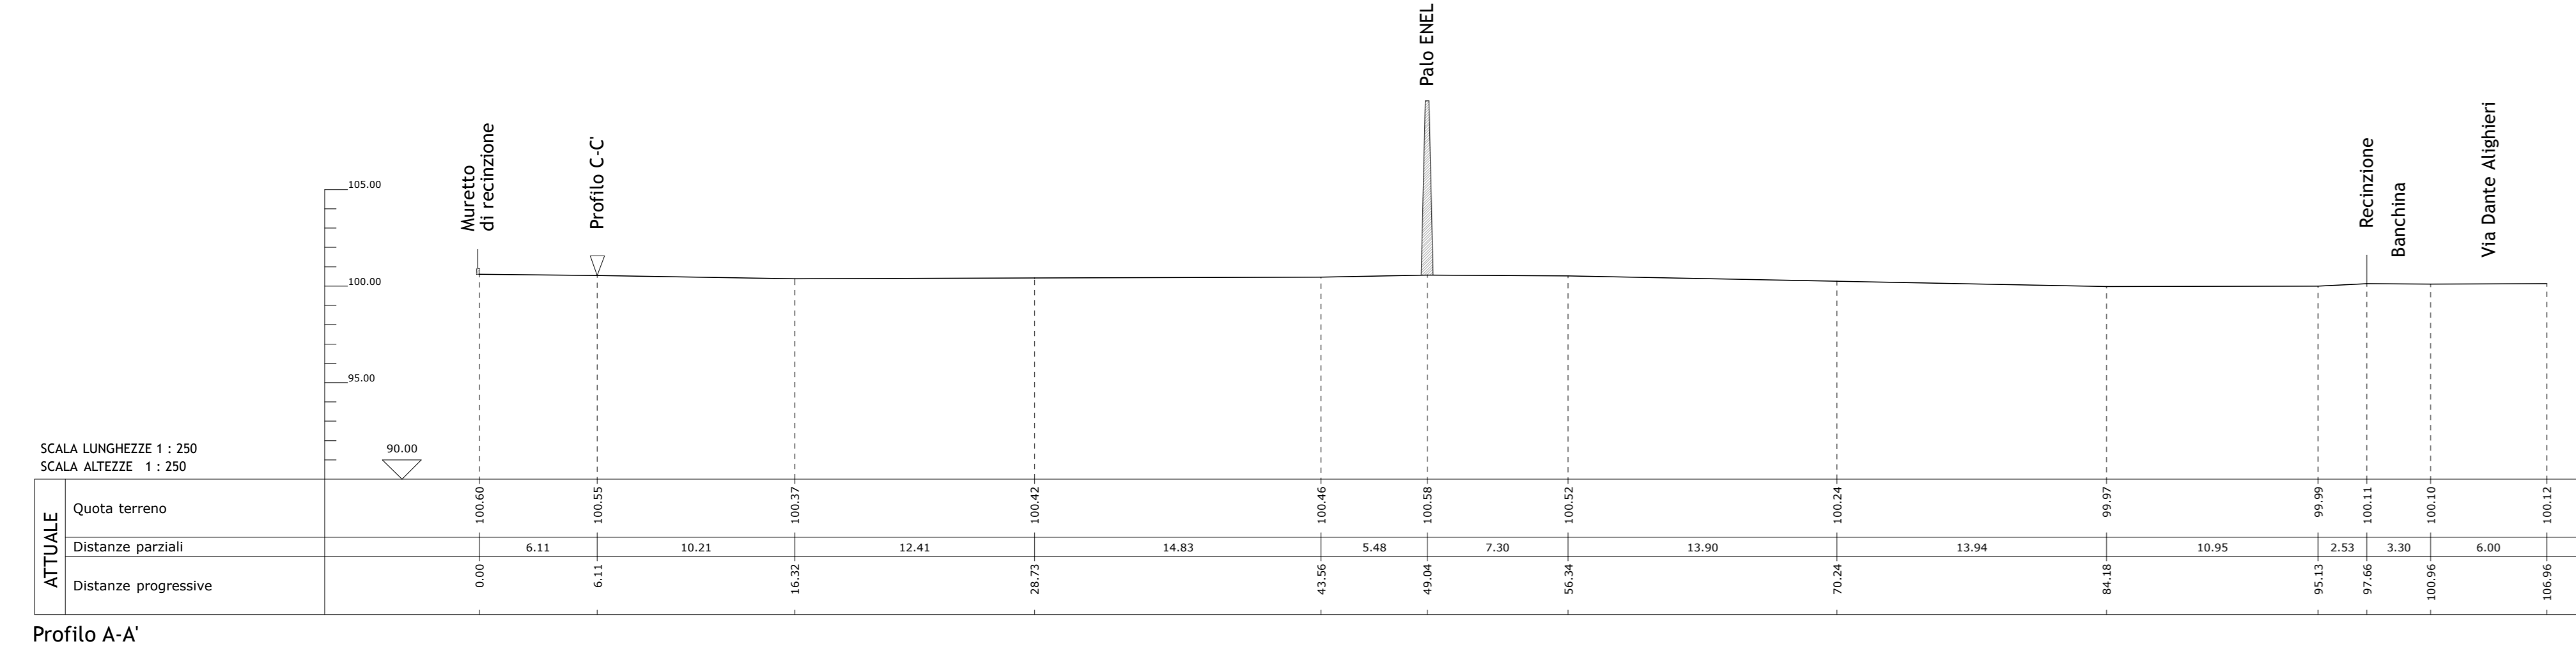

Provincia di Pesaro e Urbino

---

OGGETTO:

**Comparto di ricicatura urbana "LOC. SASSONIA v.le Alighieri" ST1\_P11**  
**STATO DI FATTO PROFILI**

---

DITTA PROPRIETARIA:

LA SASSONIA SRL Firma \_\_\_\_\_

---

PROGETTISTA E D.L. ARCHITETTONICO:

Arch. Andrea Mariotti Firma \_\_\_\_\_

Arch. Raffaella Scarlatti Firma \_\_\_\_\_

Ing. Lorenzo Zandri Firma \_\_\_\_\_

---

DATA:	SCALA:	TAVOLA:
	1:250	<b>02u</b>

---

ELABORATO: RILIEVO PROFILI TERRITORIALI