

PROGETTISTA:
Geom. Oraziotti Fabio

Committente:
**EREDI BARGNESI
BARGNESI FABIO e CAMPANELLI ANNALISA**

PIANO DI RECUPERO IN VARIANTE AL PIANO PARTICOLAREGGIATO
DEL CENTRO STORICO DI UN FABBRICATO SITO IN VIA GARIBALDI
N°115-117 E CAMBIO DI DESTINAZIONE D'USO

Ing. Aldo Natalucci

DATI TECNICI

PLANIMETRIE - VARIANTE-

3a






DATA

20/01/2015


AGG.

20/01/2015

SCALA

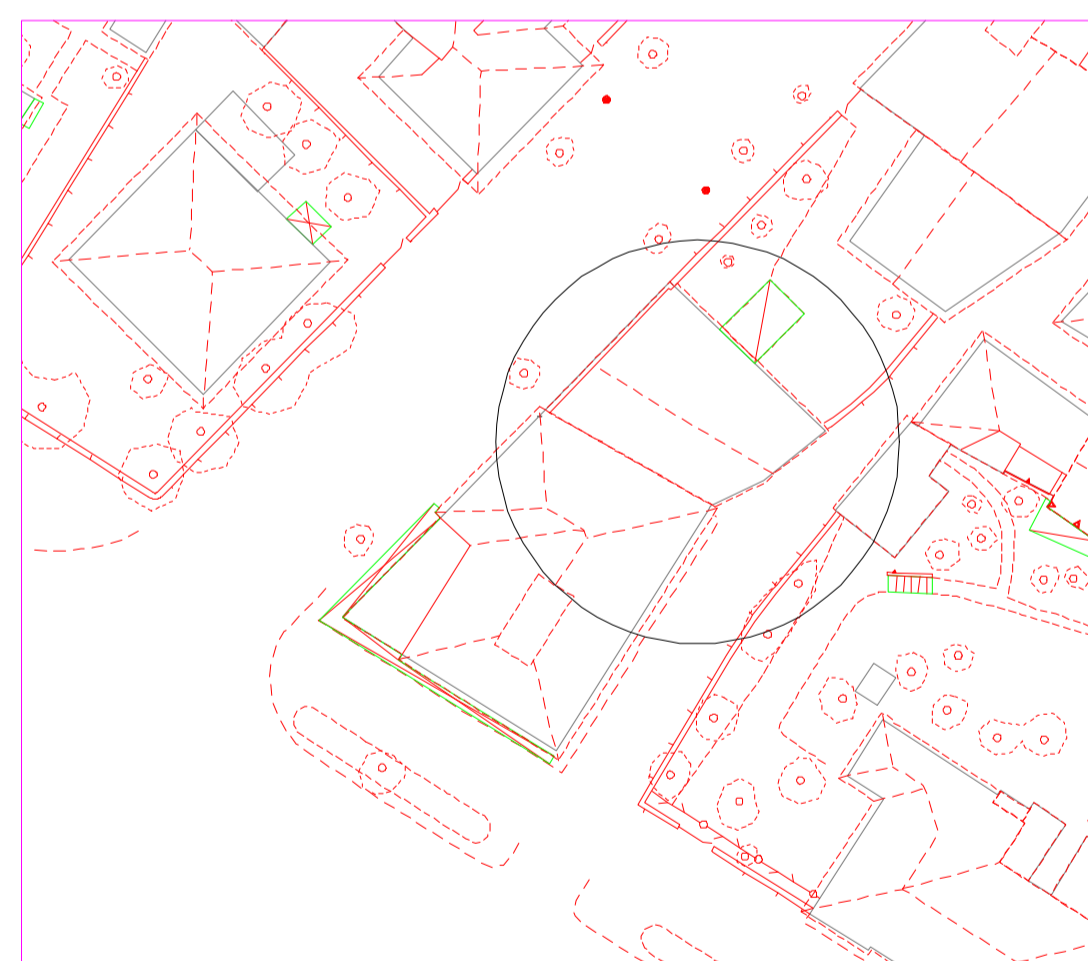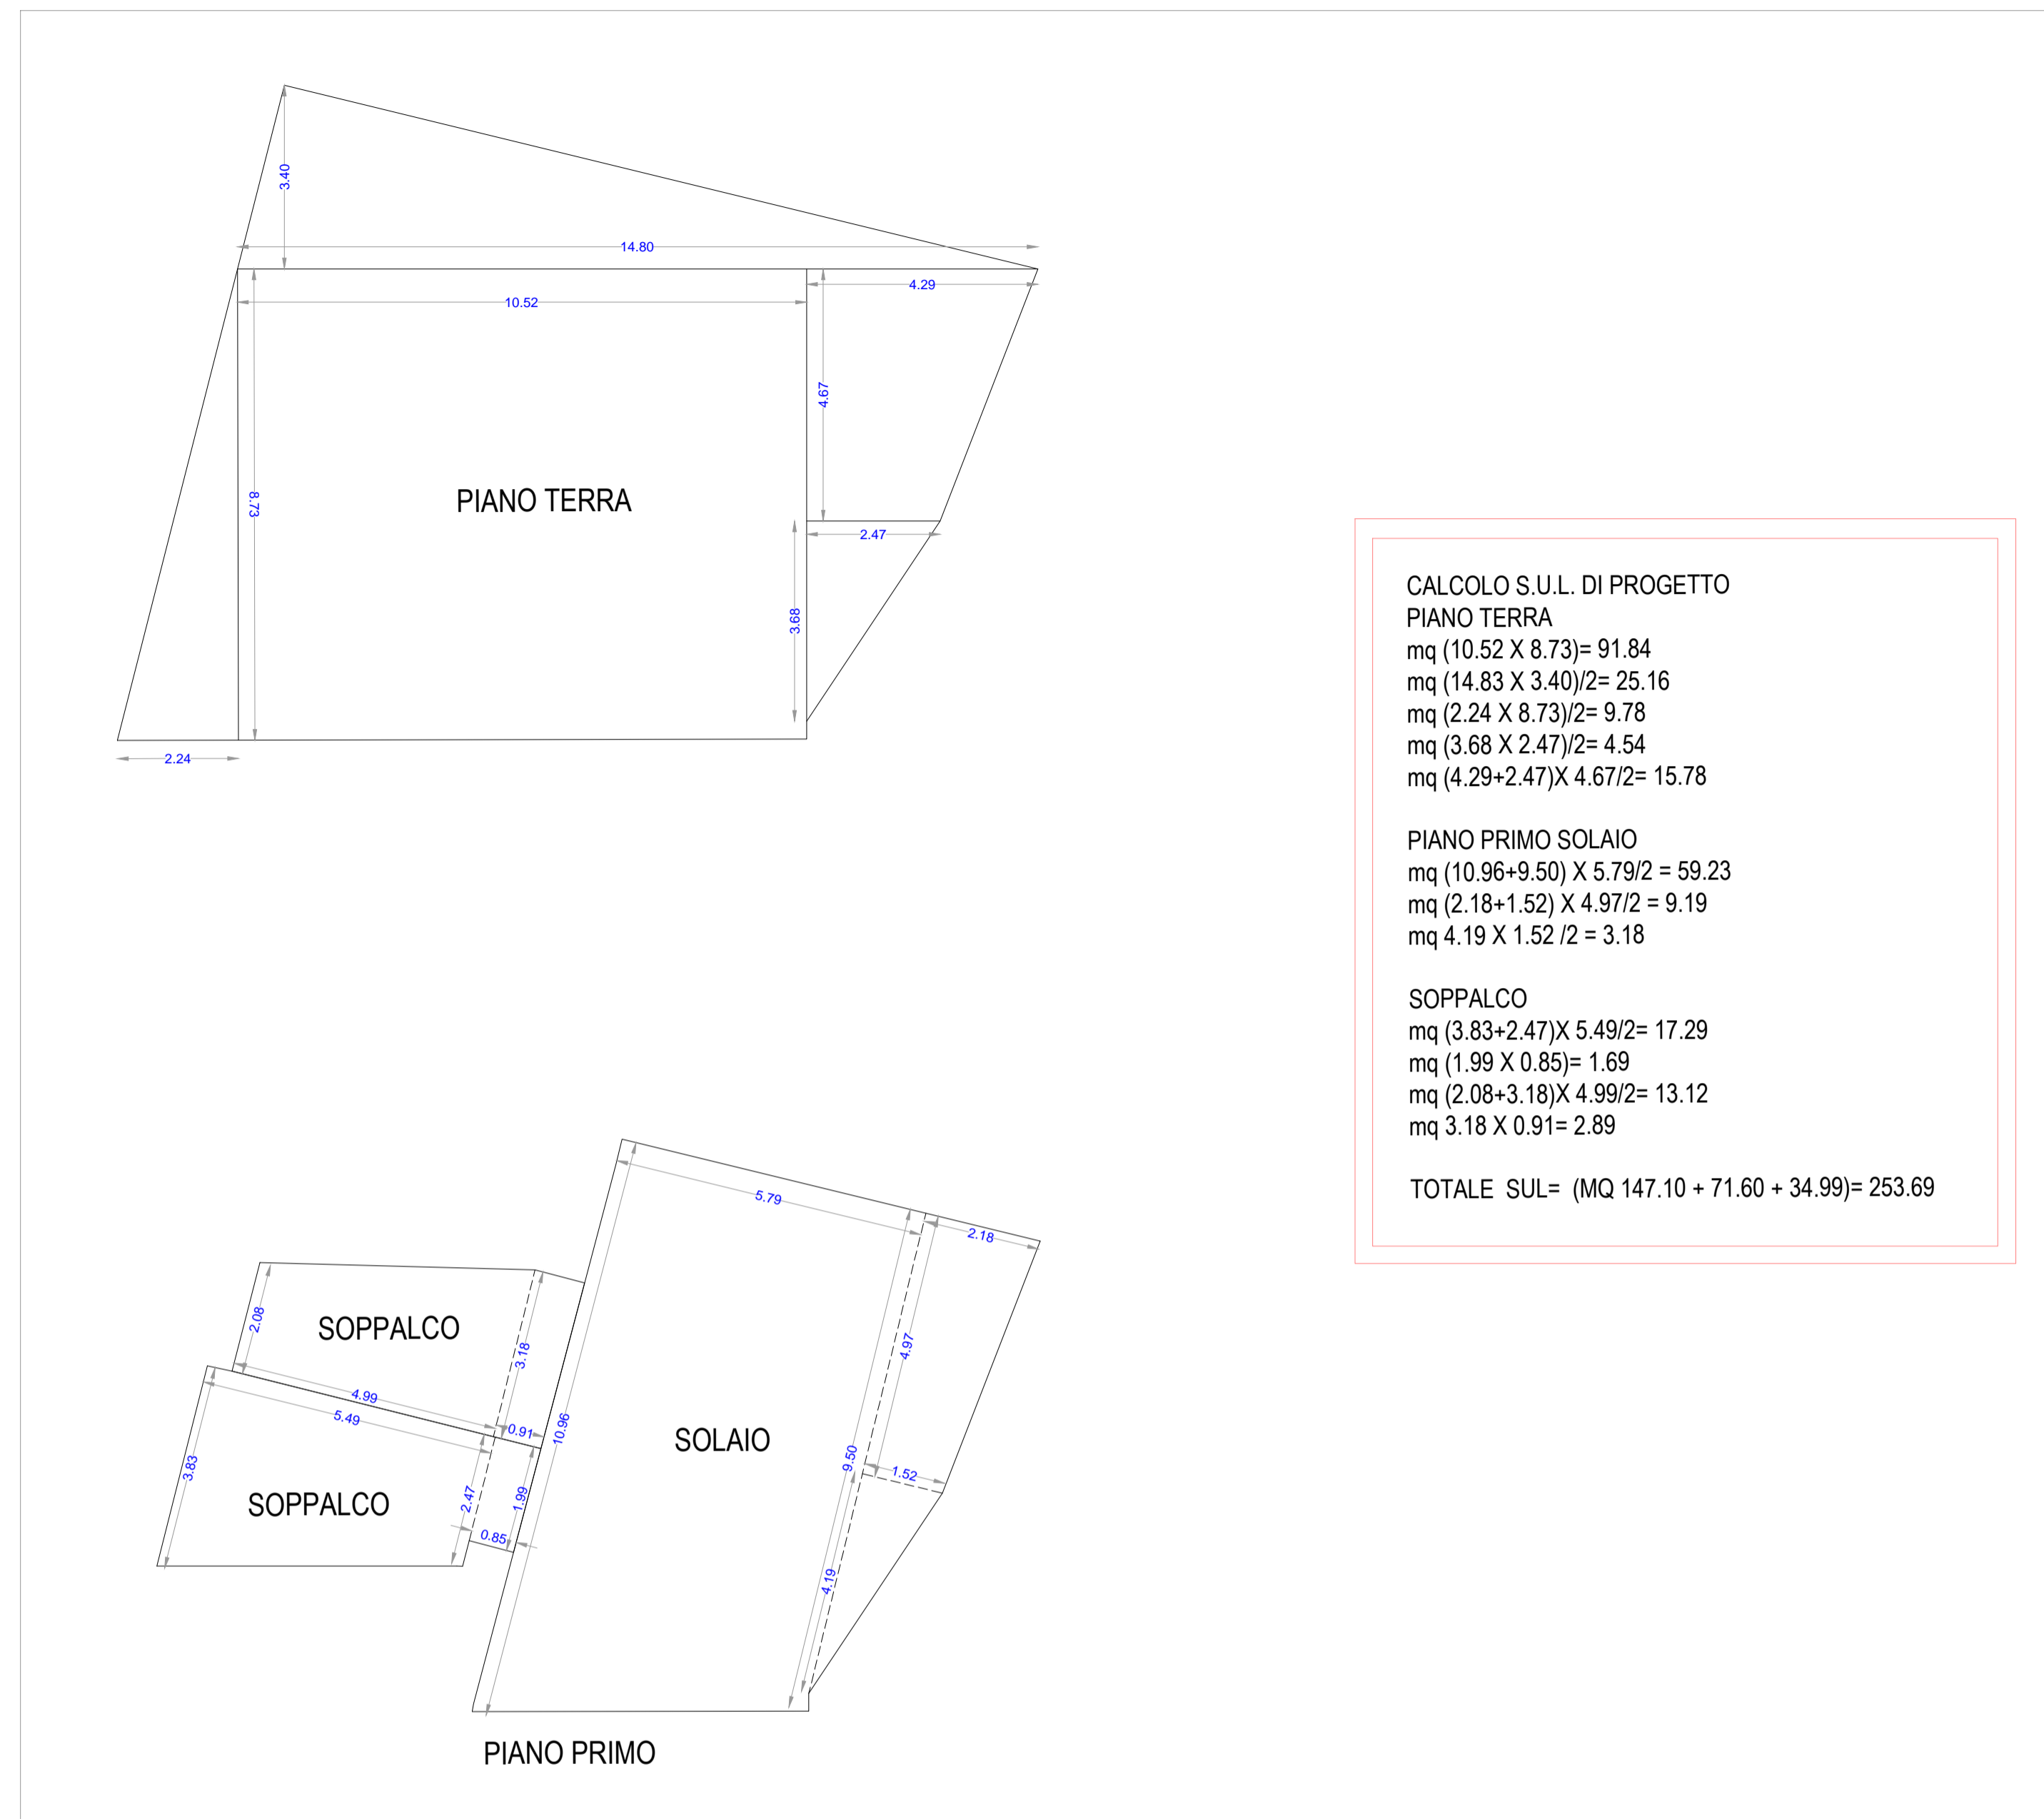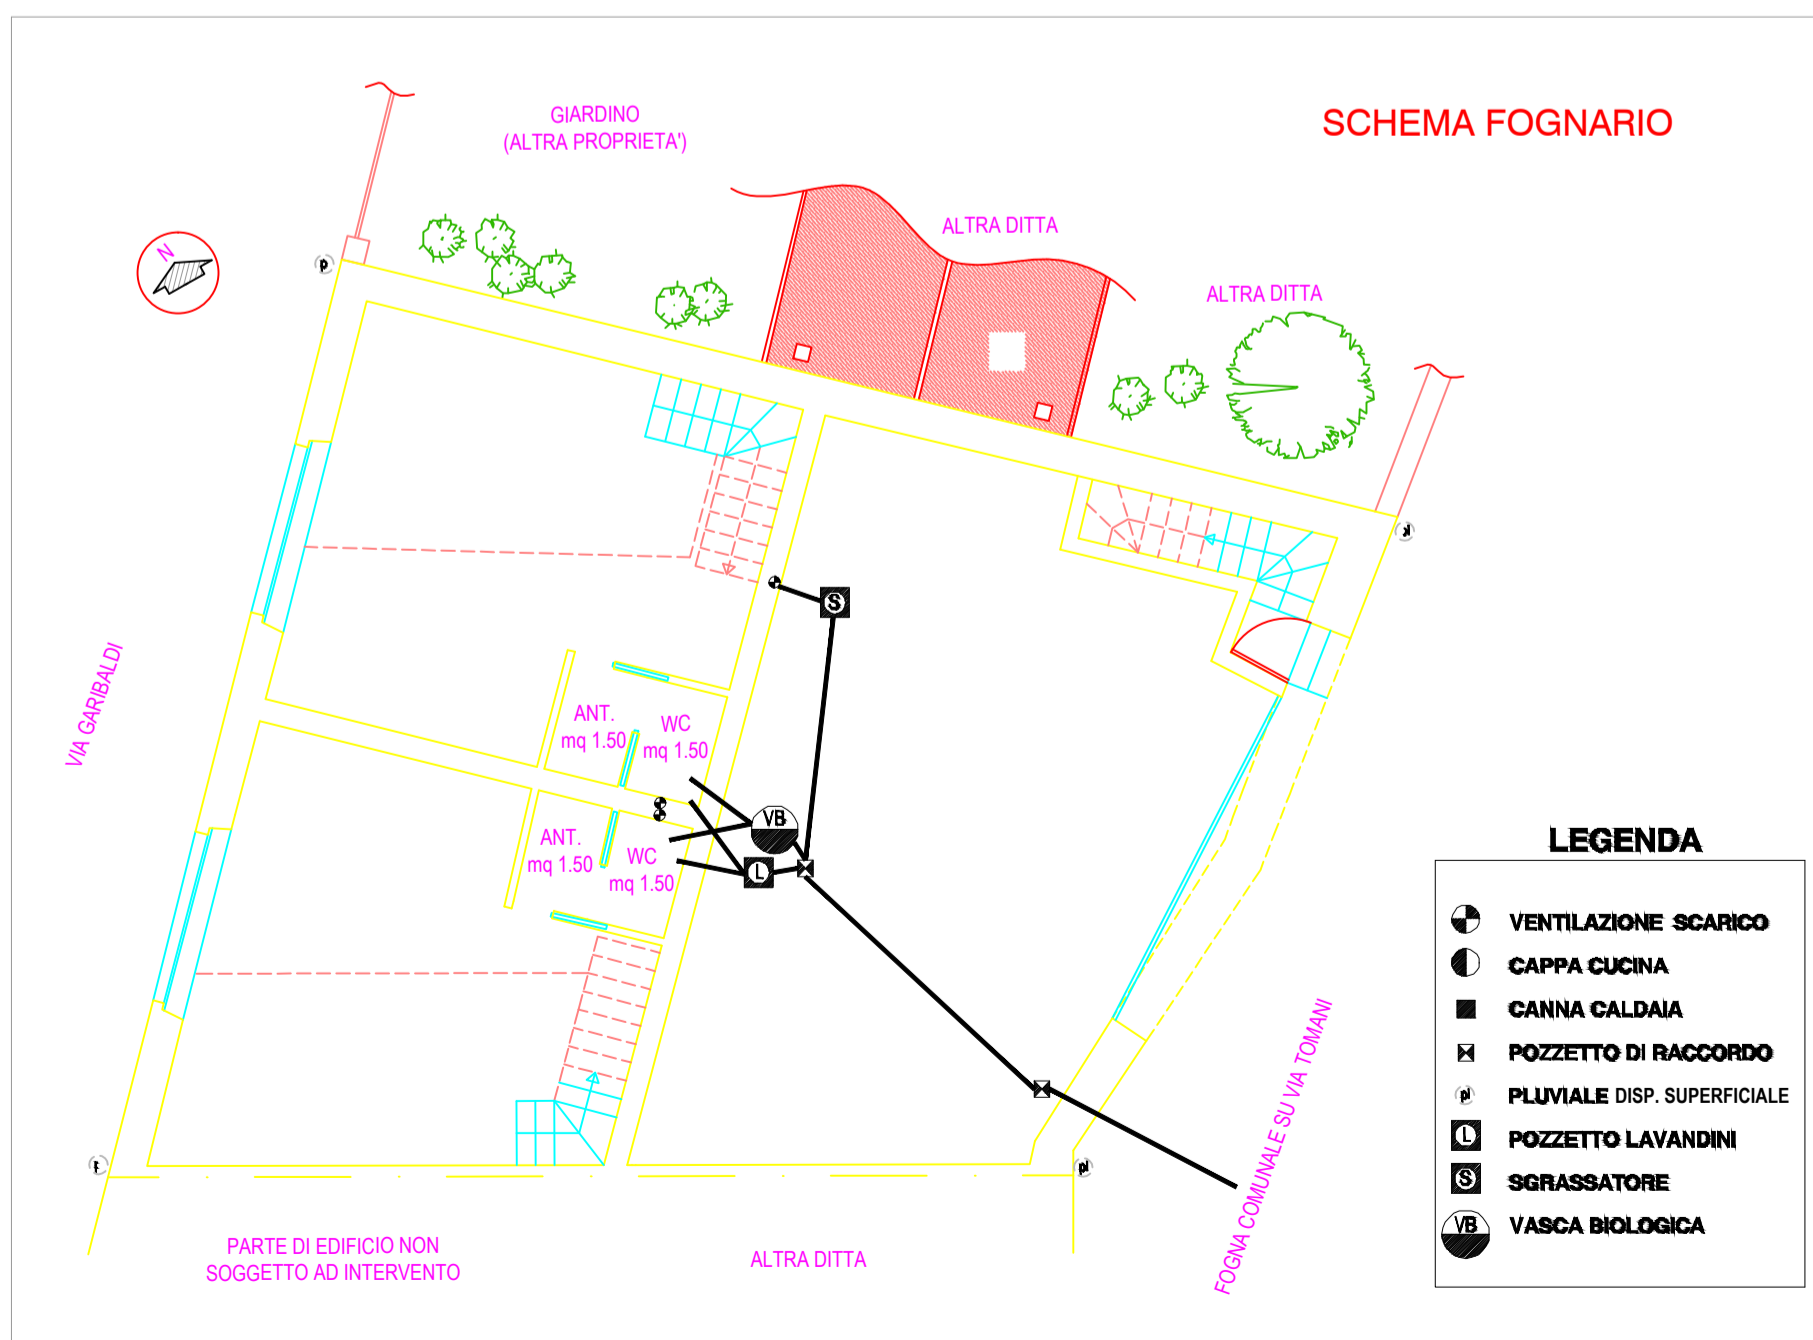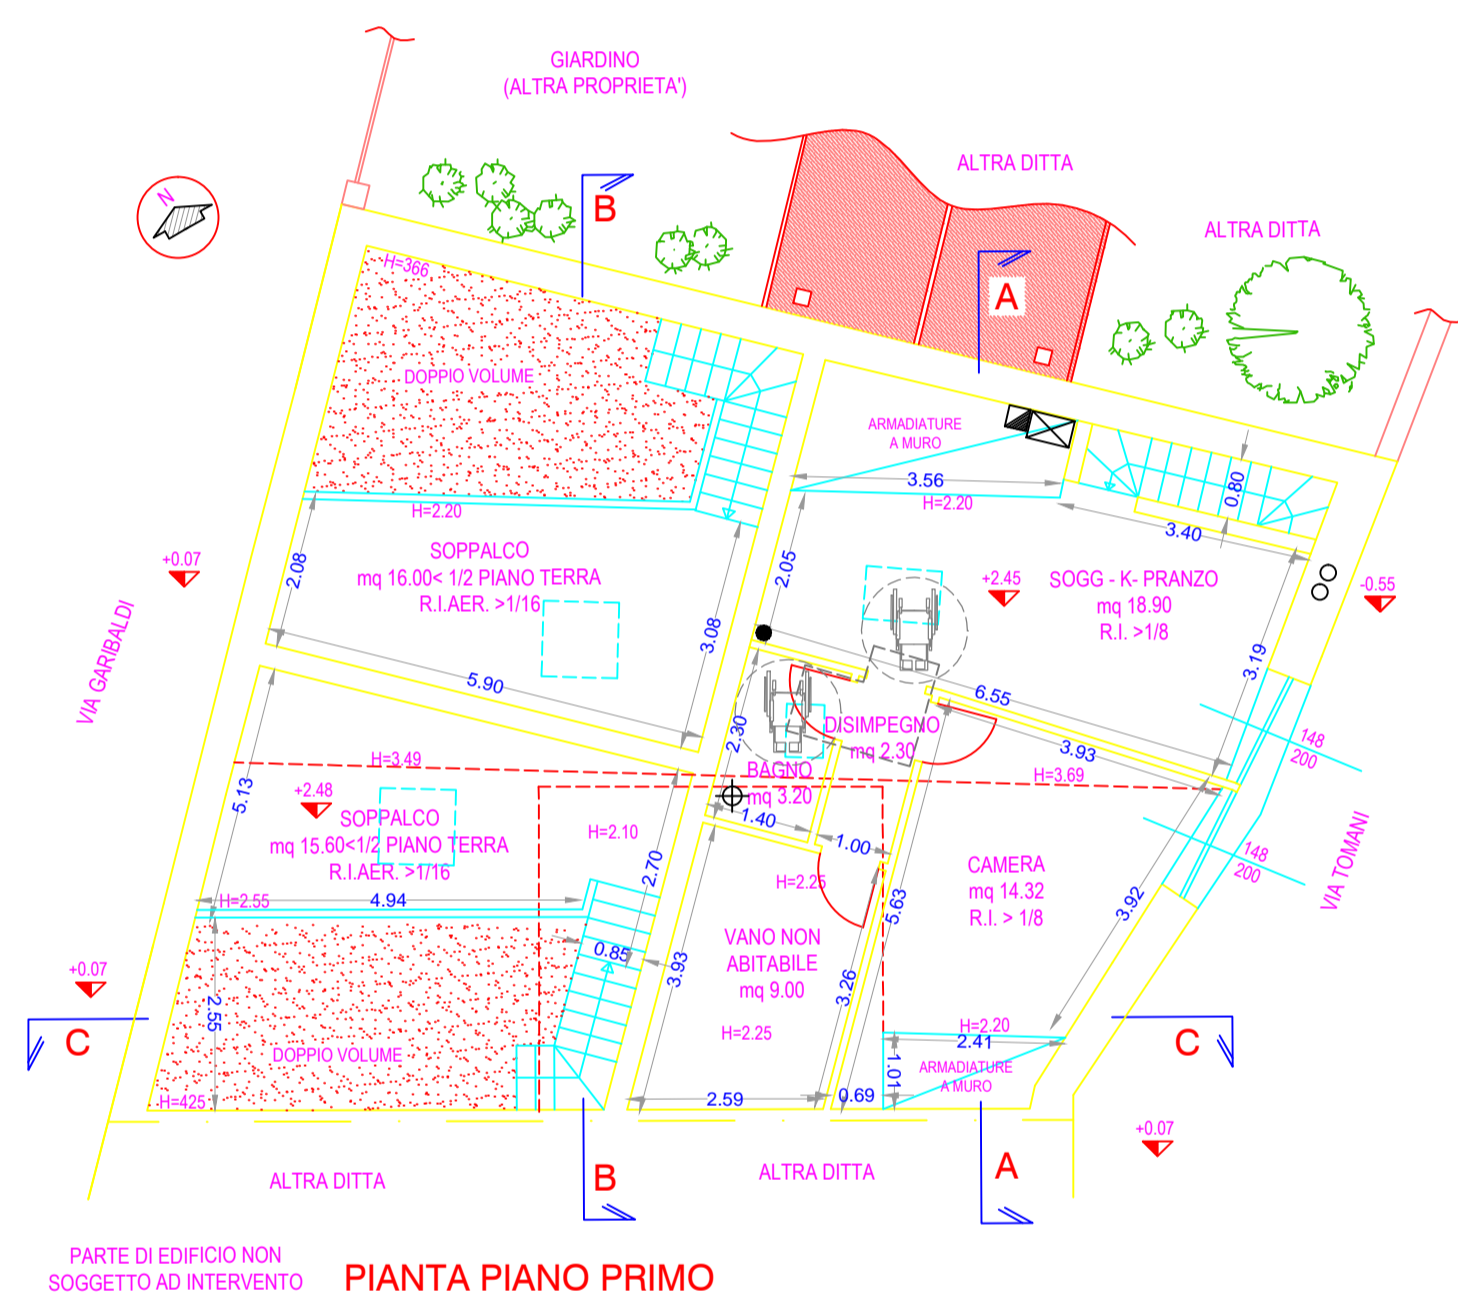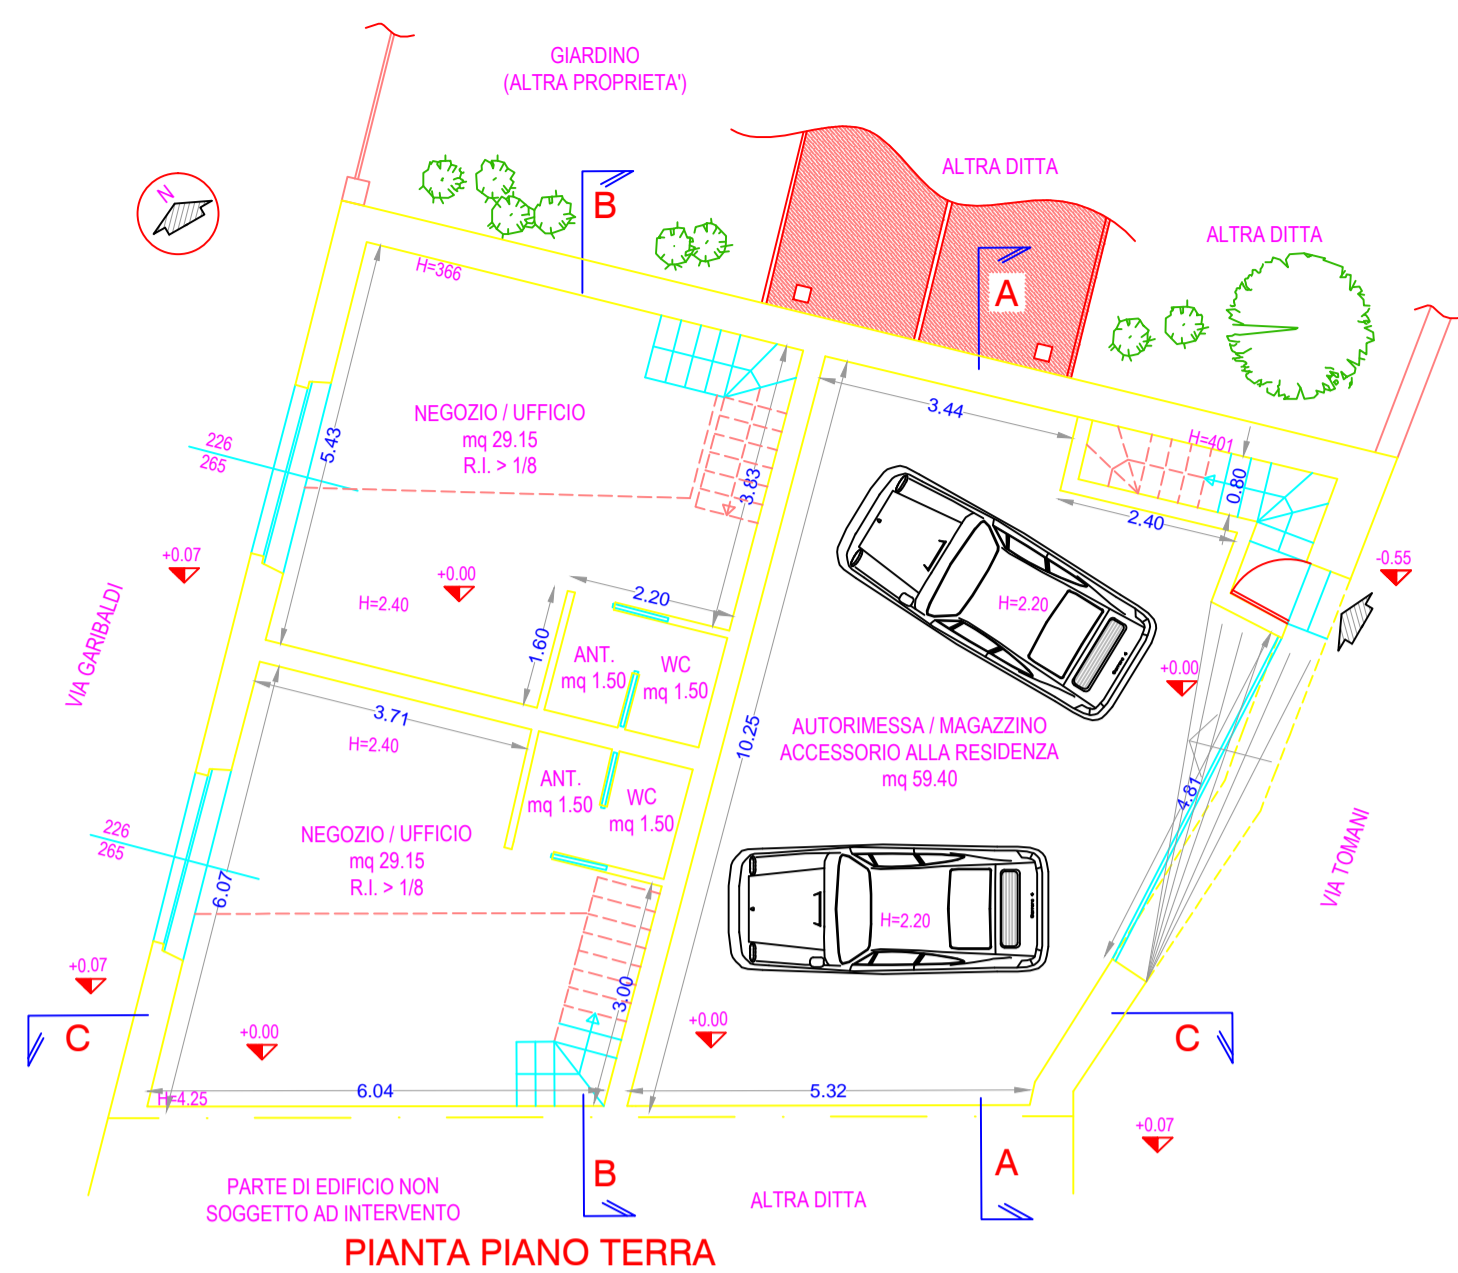

AEREOFOTOGRAMMETRICO 1: 500

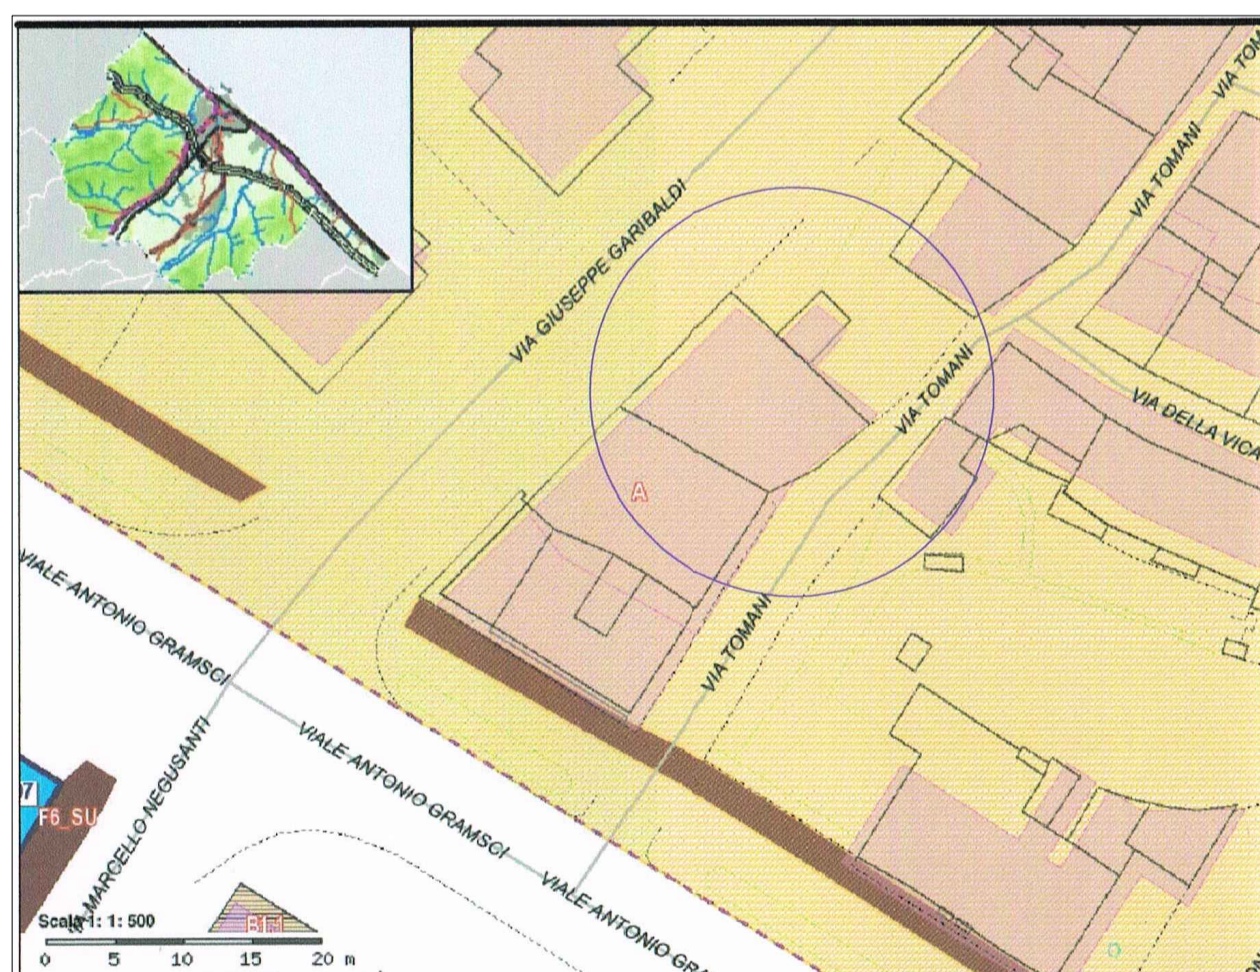

STRALCIO PRG

