

PROGETTISTA:
Geom. Oraziotti Fabio

Comitente:
**EREDI BARGNESI
BARGNESI FABIO e CAMPANELLI ANNALISA**

PIANO DI RECUPERO IN VARIANTE AL PIANO PARTICOLAREGGIATO
DEL CENTRO STORICO DI UN FABBRICATO SITO IN VIA GARIBALDI
N°115-117 E CAMBIO DI DESTINAZIONE D'USO

ELABORATO:

6


PASSO CARRABILE PER
PIANIFICAZIONE TRAFFICO

RIF.

DATA
20/01/2015

AGG.
20/01/2015

SCALA

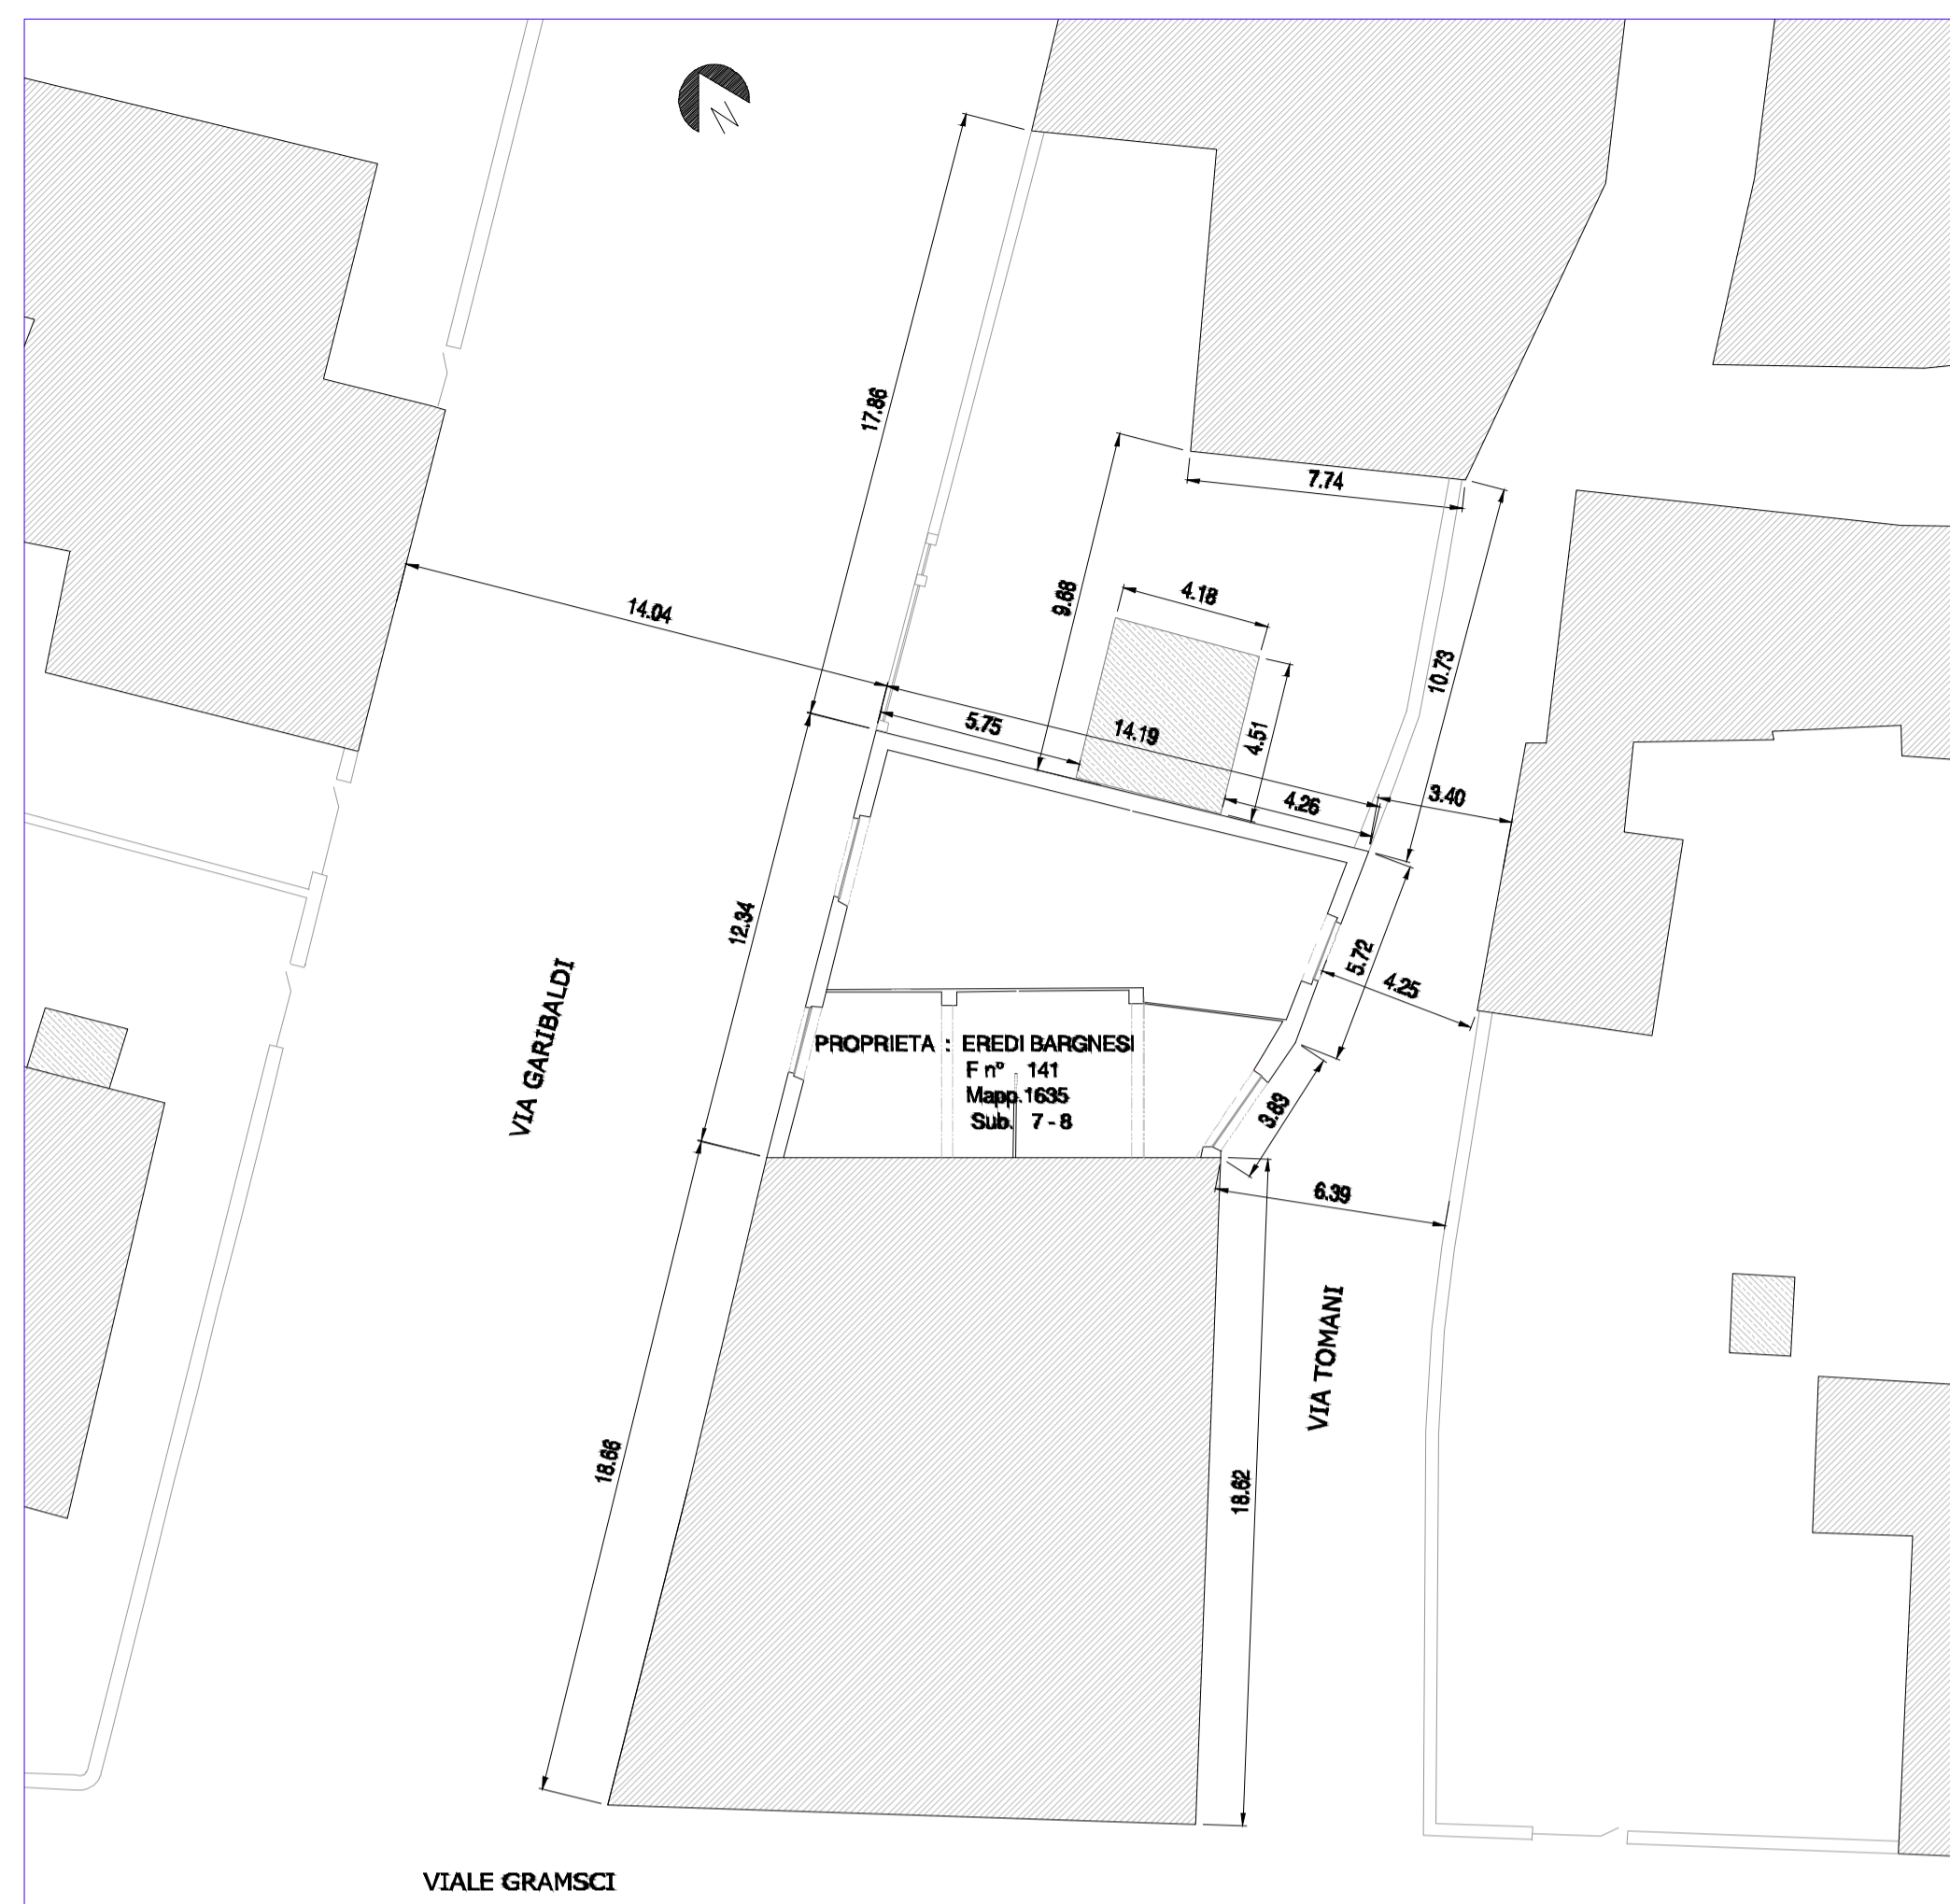


PLANIMETRIA CON DISTANZE DAI FABBRICATI


1: 200




PLANIMETRIA CON POSIZIONAMENTO DEGLI SCATTI FOTOGRAFICI

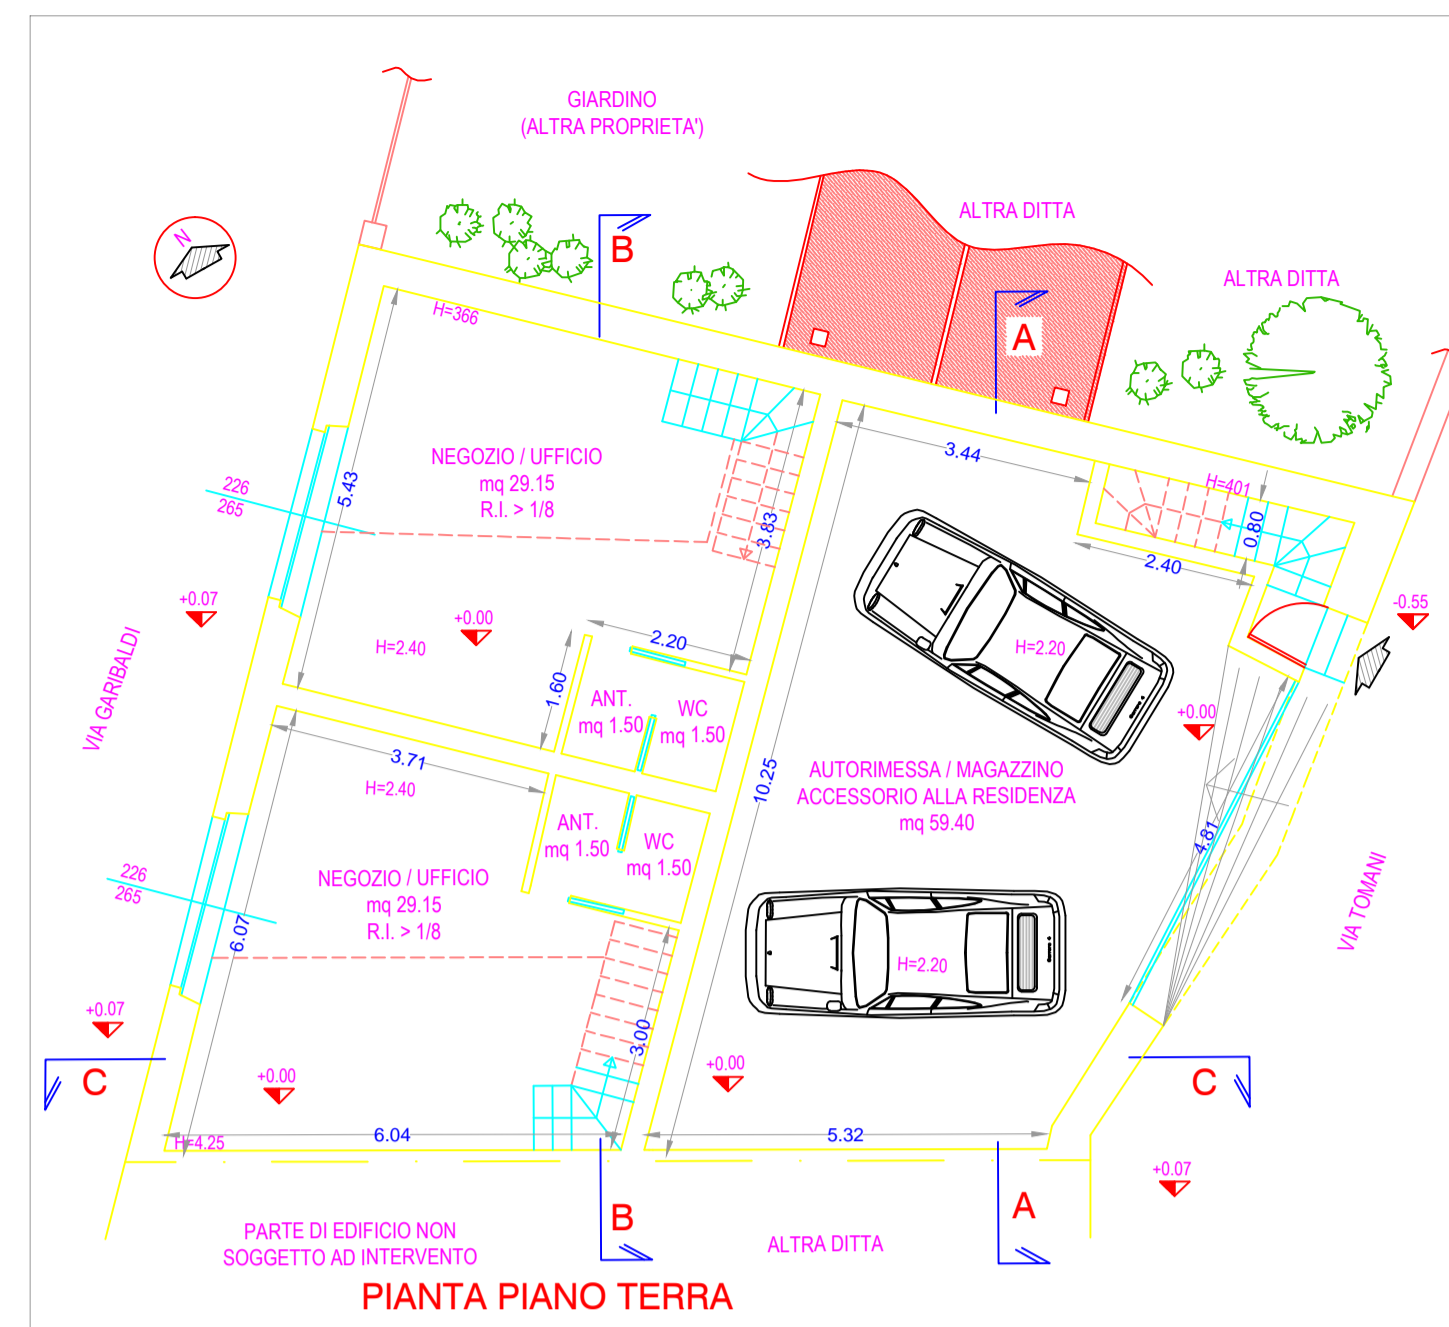


PIANTA PIANO TERRA

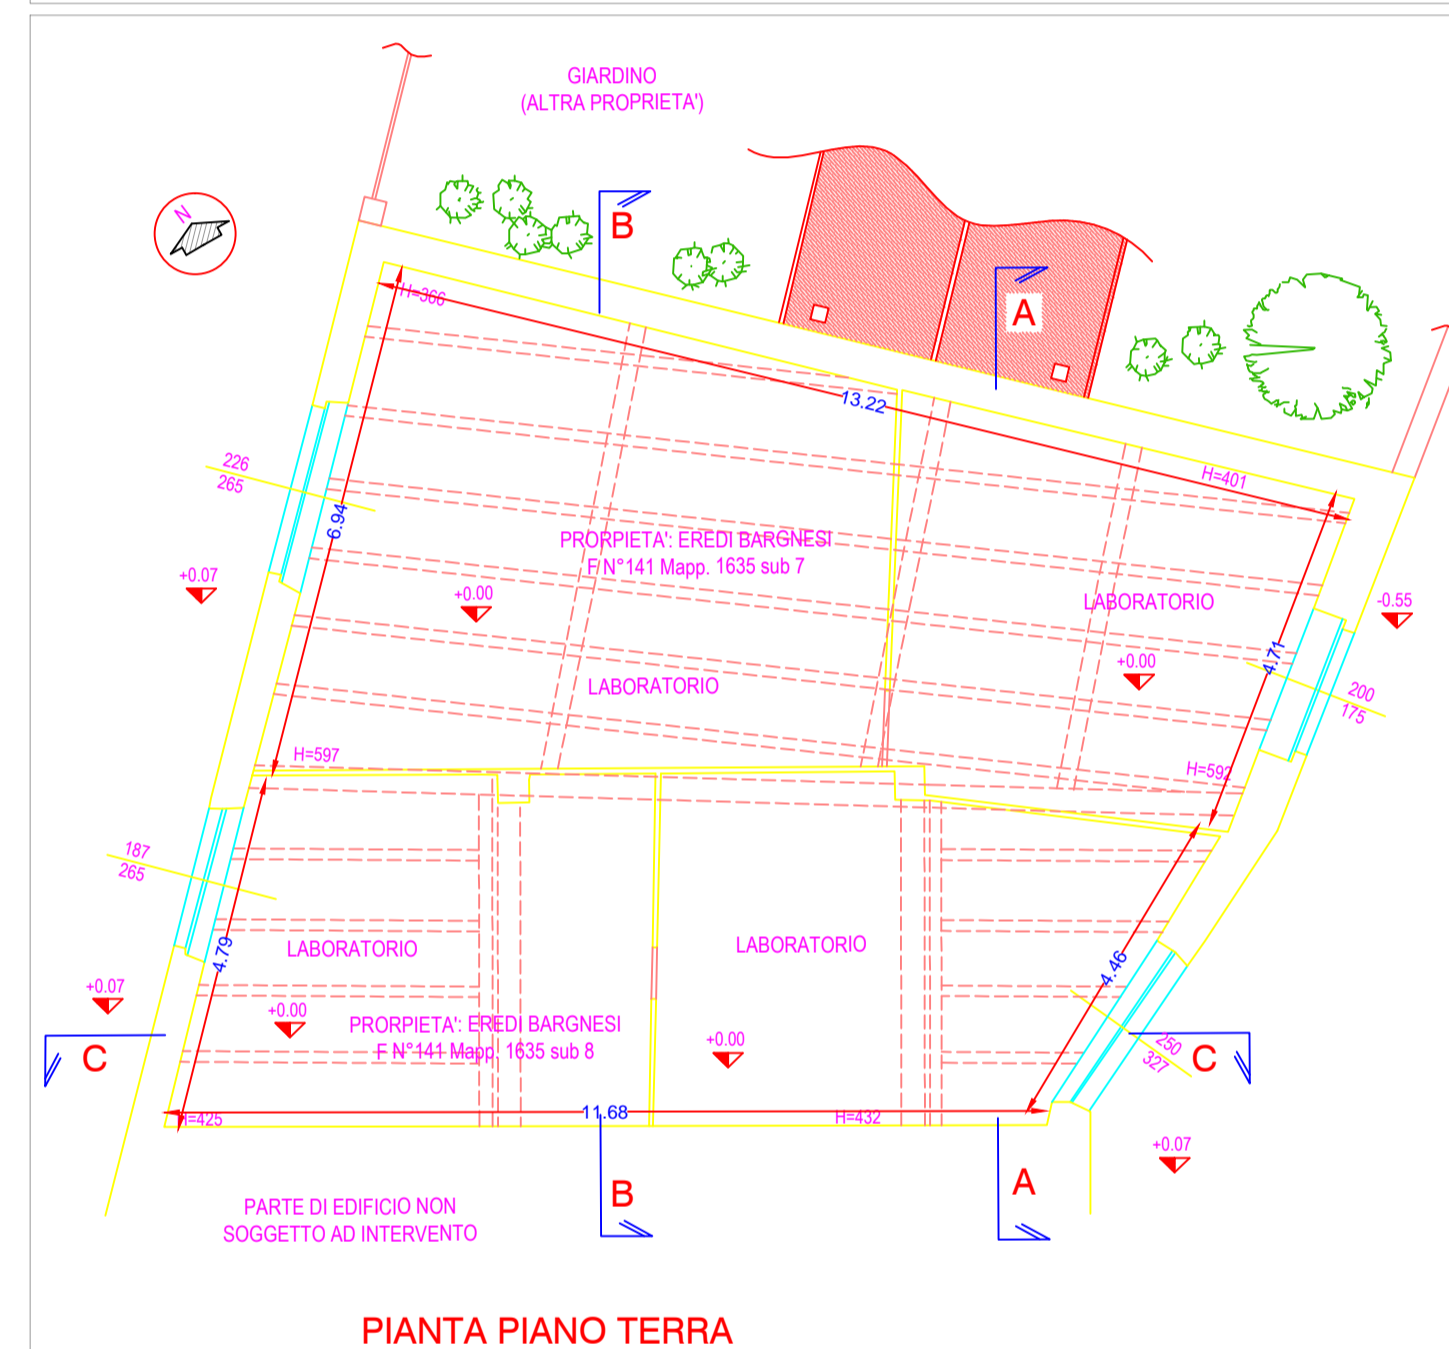


PIANTA PIANO TERRA

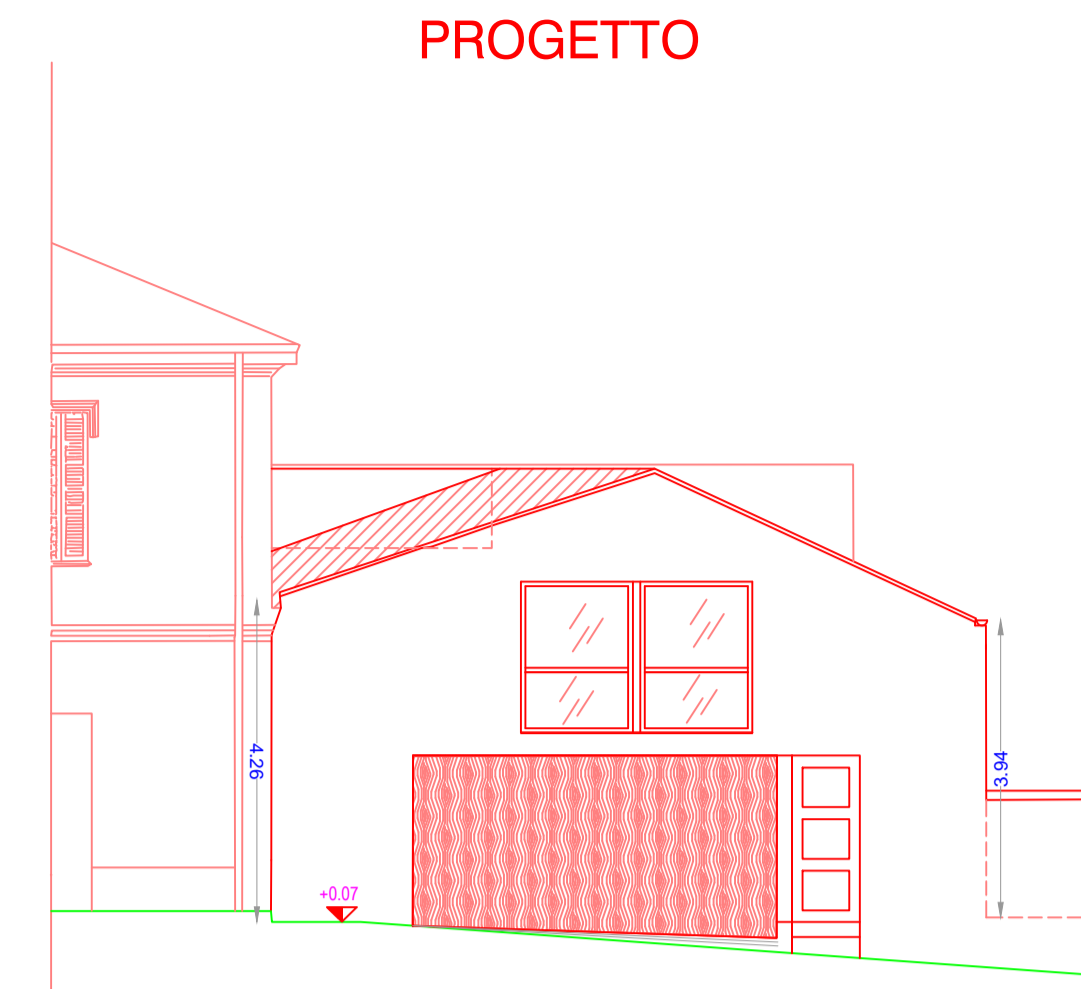


PROSPETTO VIA TOMANI

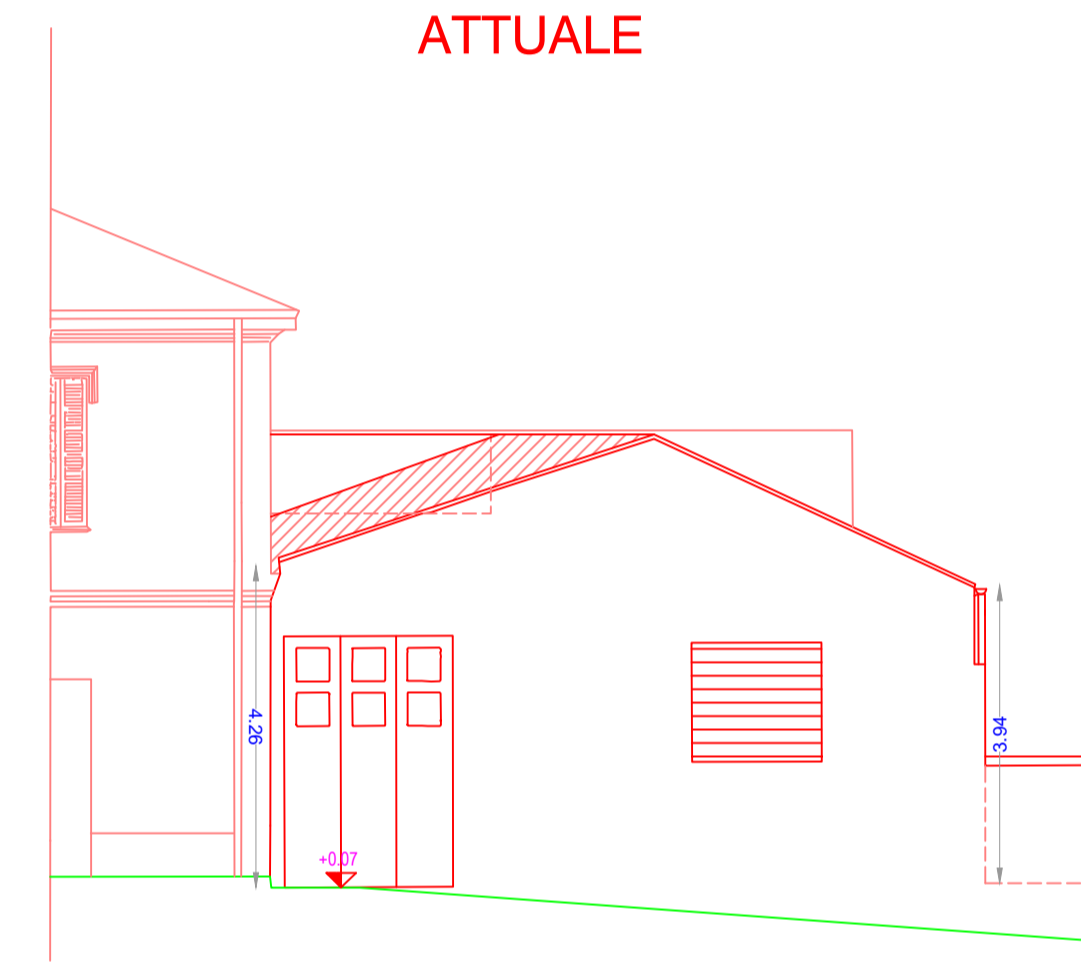

PROSPETTO VIA TOMANI

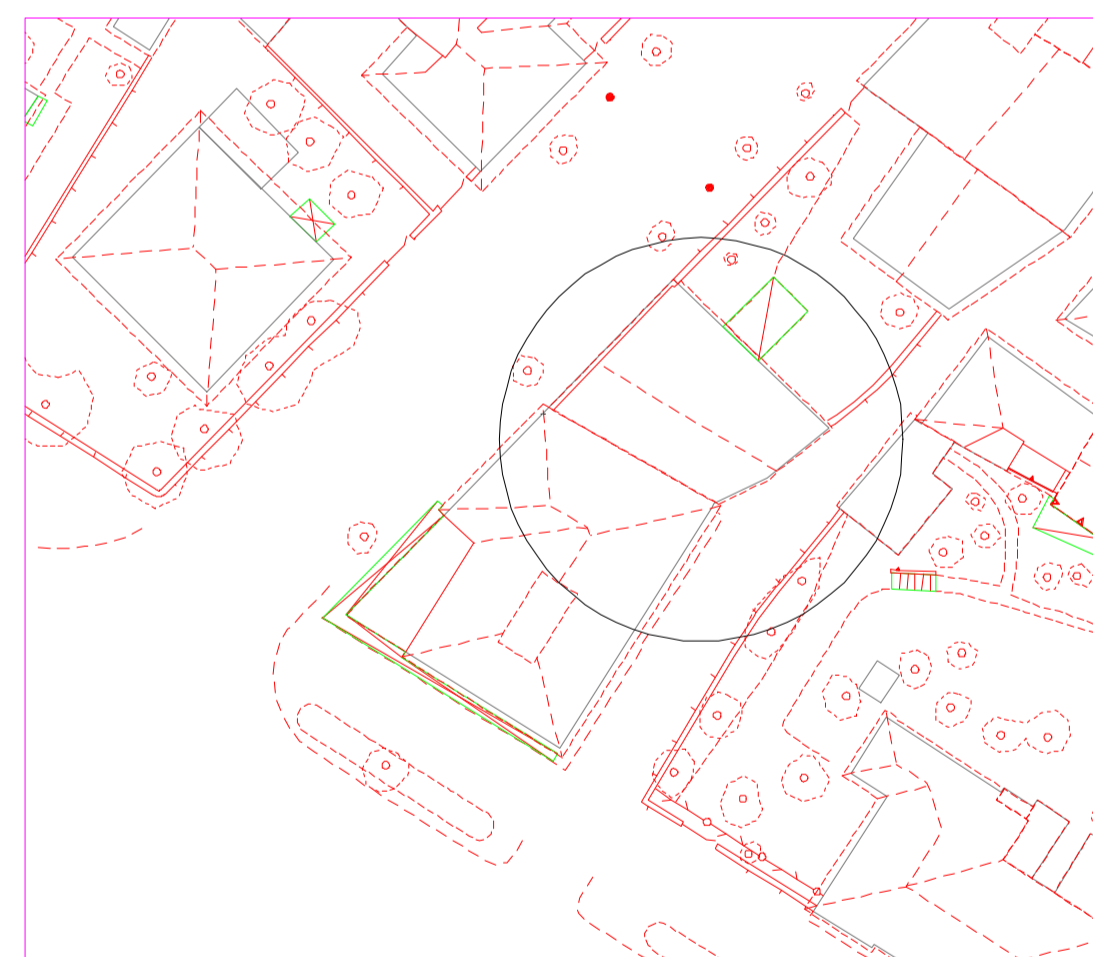

AEREOFOTOGRAMMETRICO 1: 500

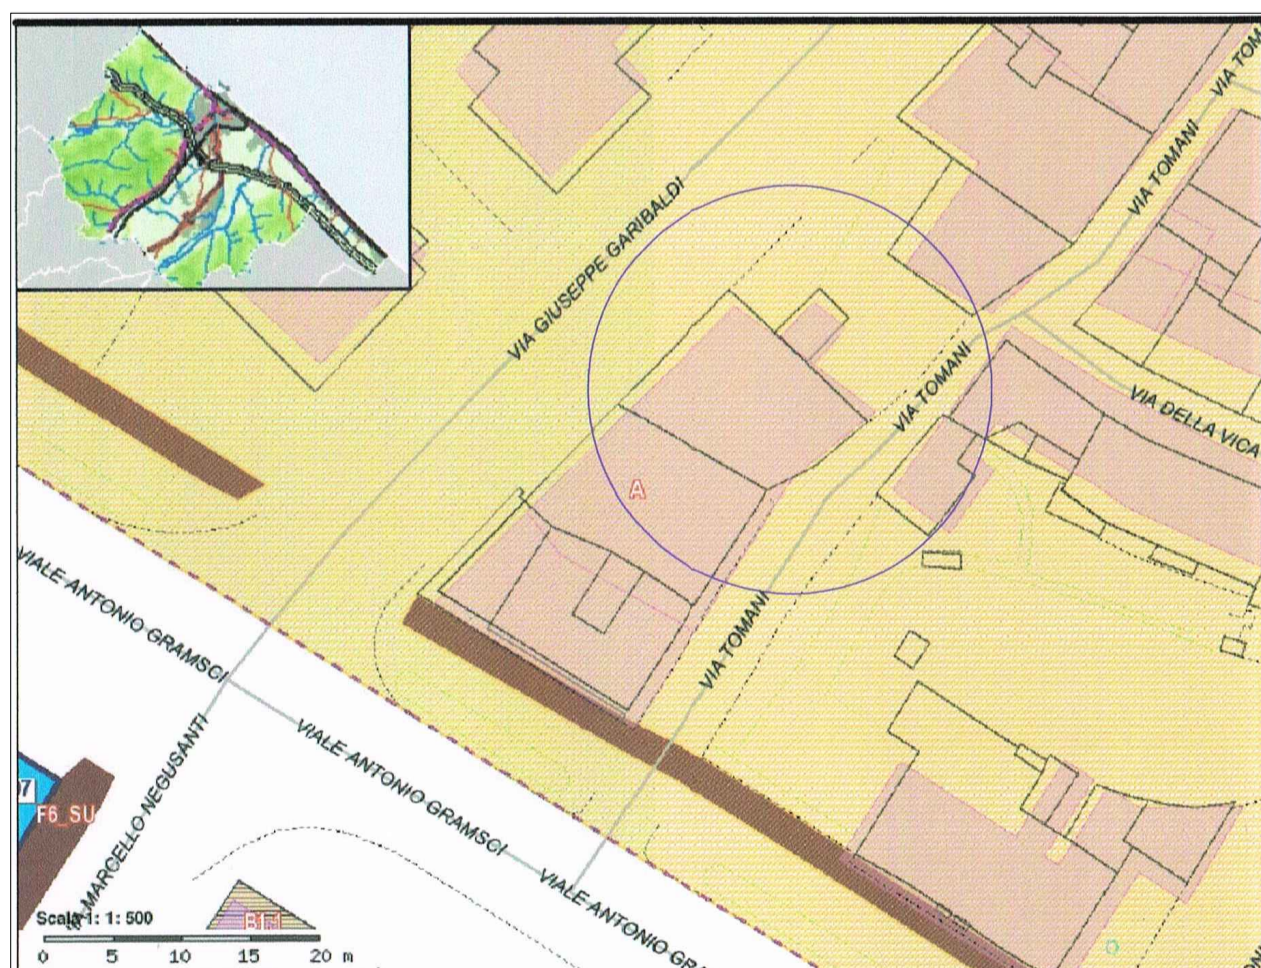

STRALCIO PRG



10



11