




protocollo

IL RICHIEDENTE: BRUNETTI STEFANIA cod. fisc. BRN SFN 59E52D 749L	IL PROGETTISTA: Timbro e firma
PROGETTO DI: PIANO DI RECUPERO IN VARIANTE AL PIANO PARTICOLAREGGIATO DEL CENTRO STORICO DI UN FABBRICATO SITO IN VIA DEL VASARO 5	TAV. 02
ELABORATO: - STATO ATTUALE E DI PROGETTO - PIANTE - ATTESTAZIONE DI CONFORMITA'	SCALE: 1:100 1:1000
 DOTT. ARCH. ANDREA BIAGIONI - VIA GIRARDENGO, 16 - 61032 FANO (PU) CELL. 3473566920 - MAIL: ARCHIBIAGIONI@GMAIL.COM Codice Fiscale BGN NDR 72D20 D4888 - Partita IVA 02281280418	

STATO ATTUALE

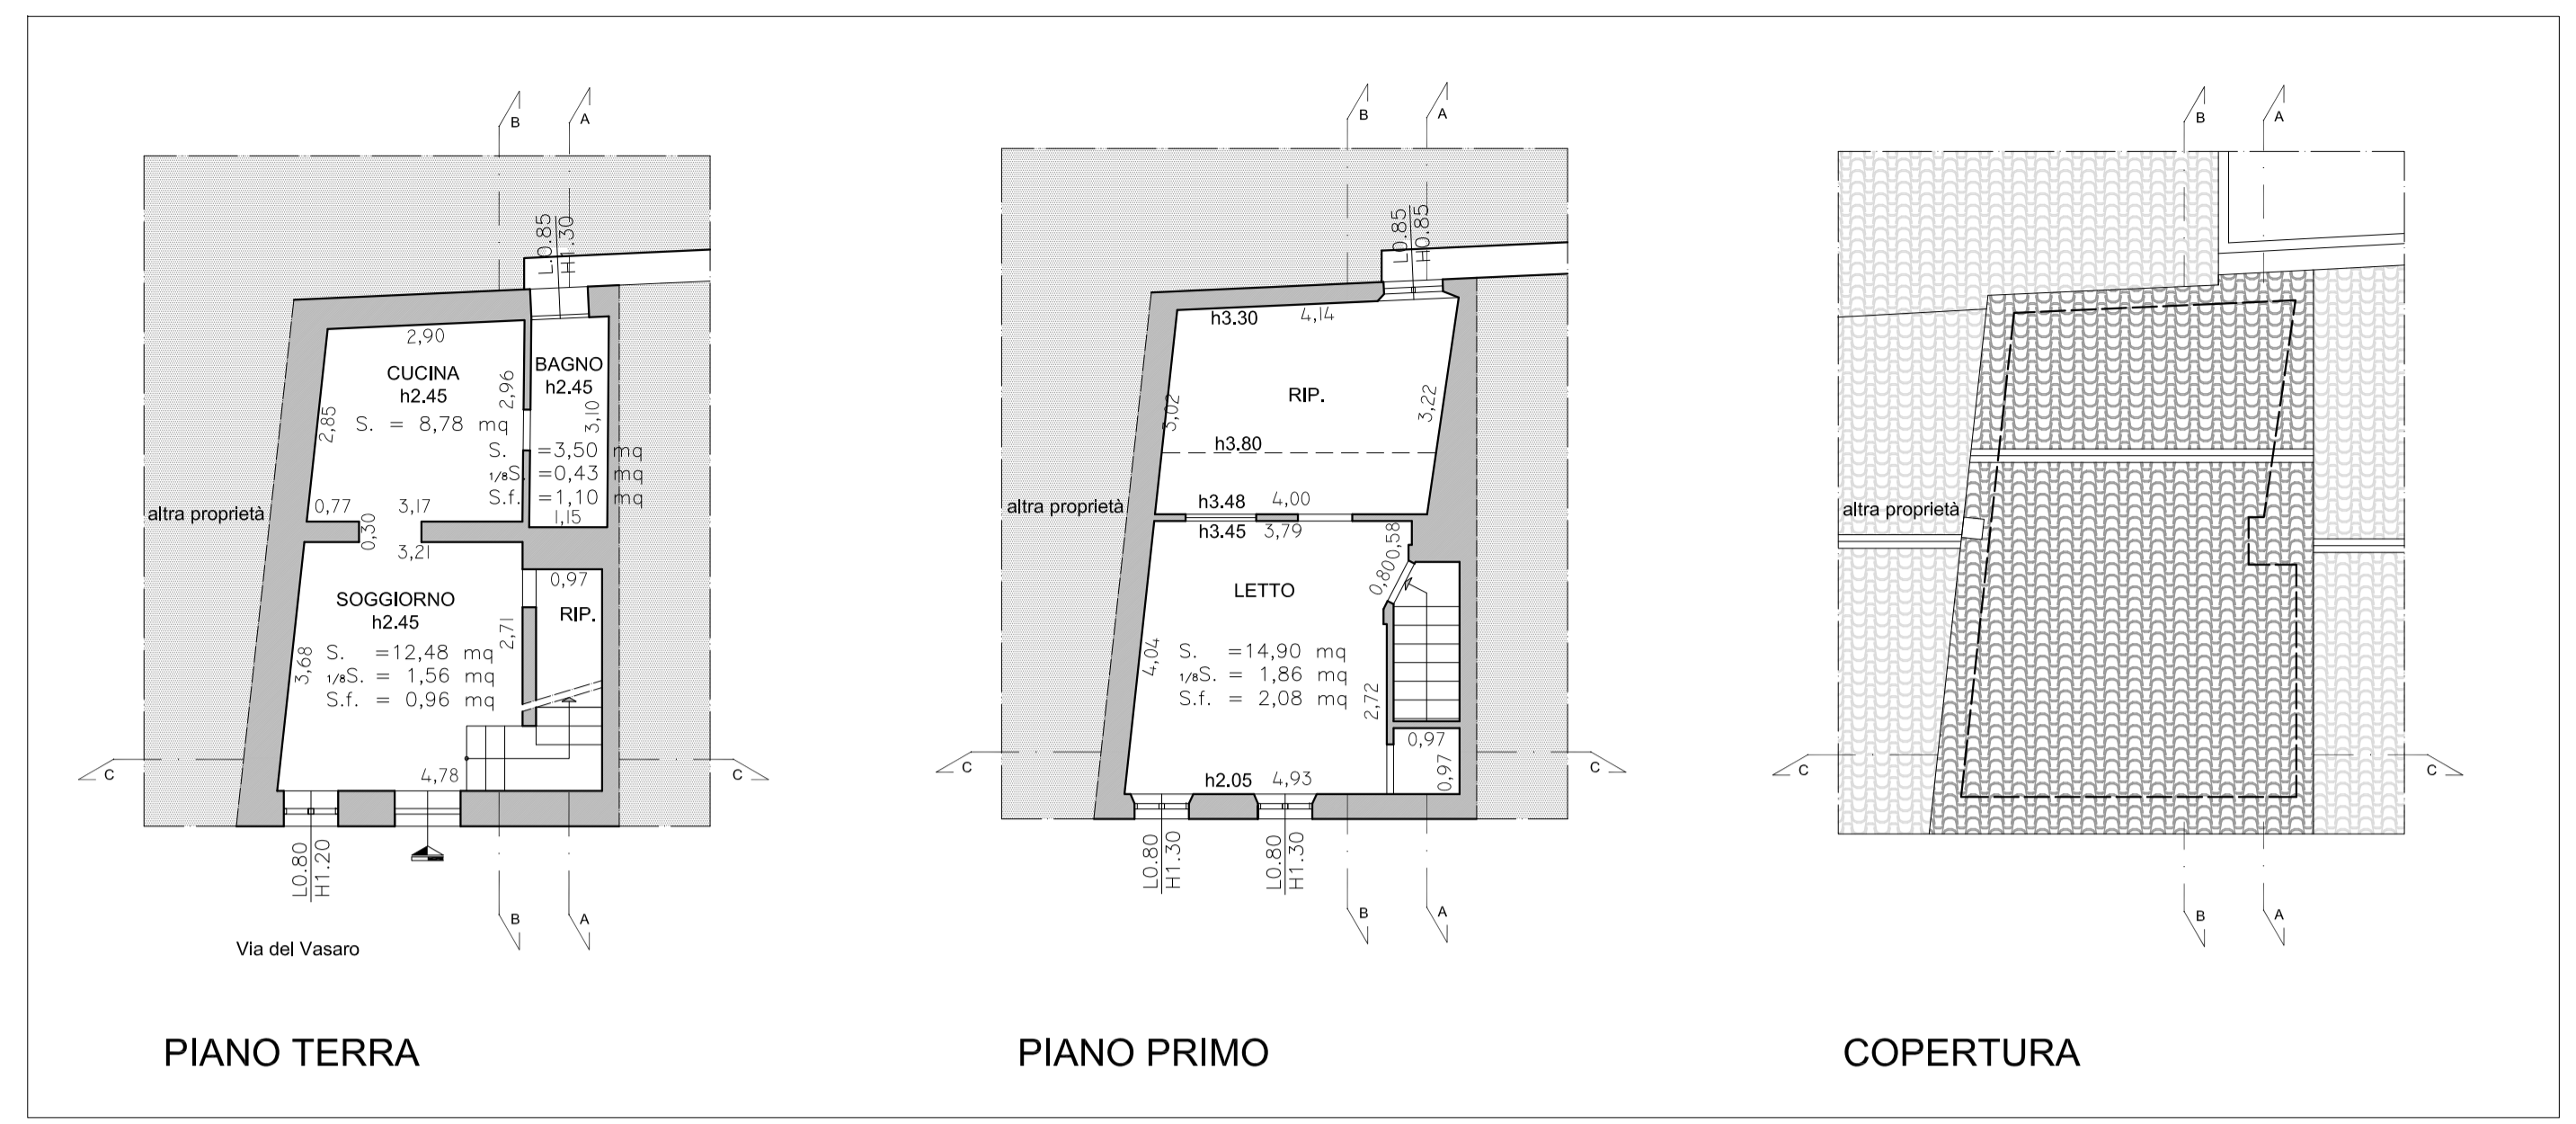


SCIA 1097/15 del 05/10/2015

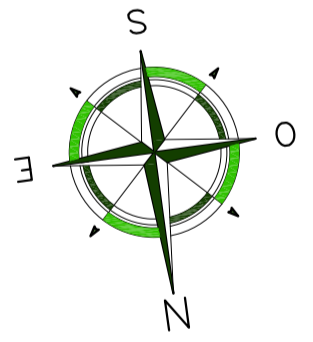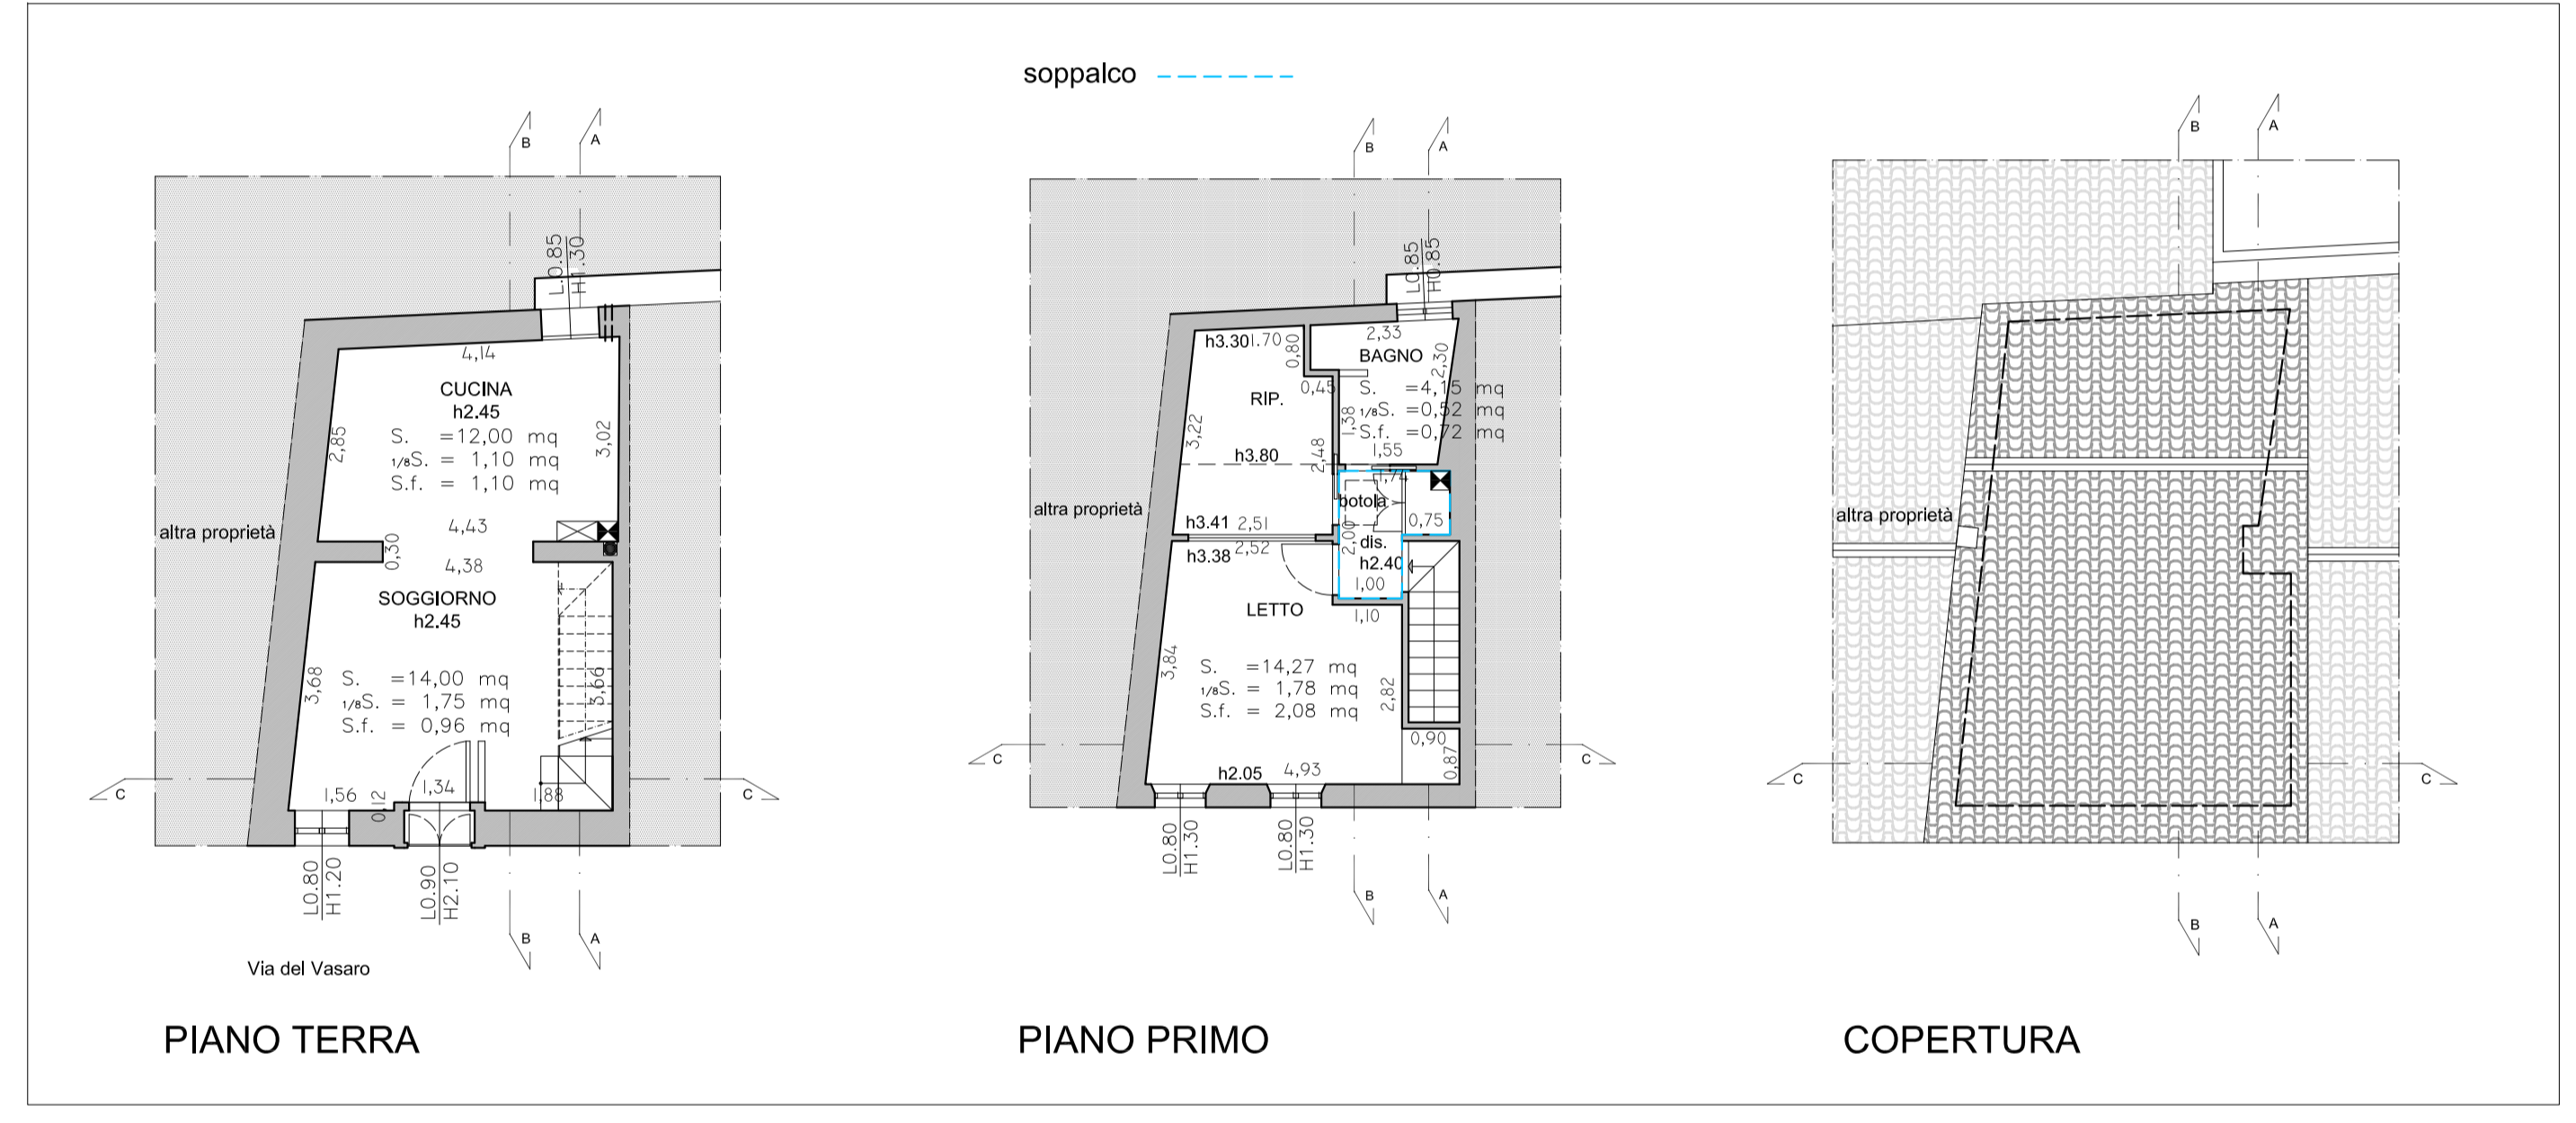

- N.B. ■ ESALAZIONE CUCINA
- ESALAZIONE CALDAIA
- == N. 2 FORI DI VENTILAZIONE
- ⊠ CALDAIA

ATTESTAZIONE DI CONFORMITA'

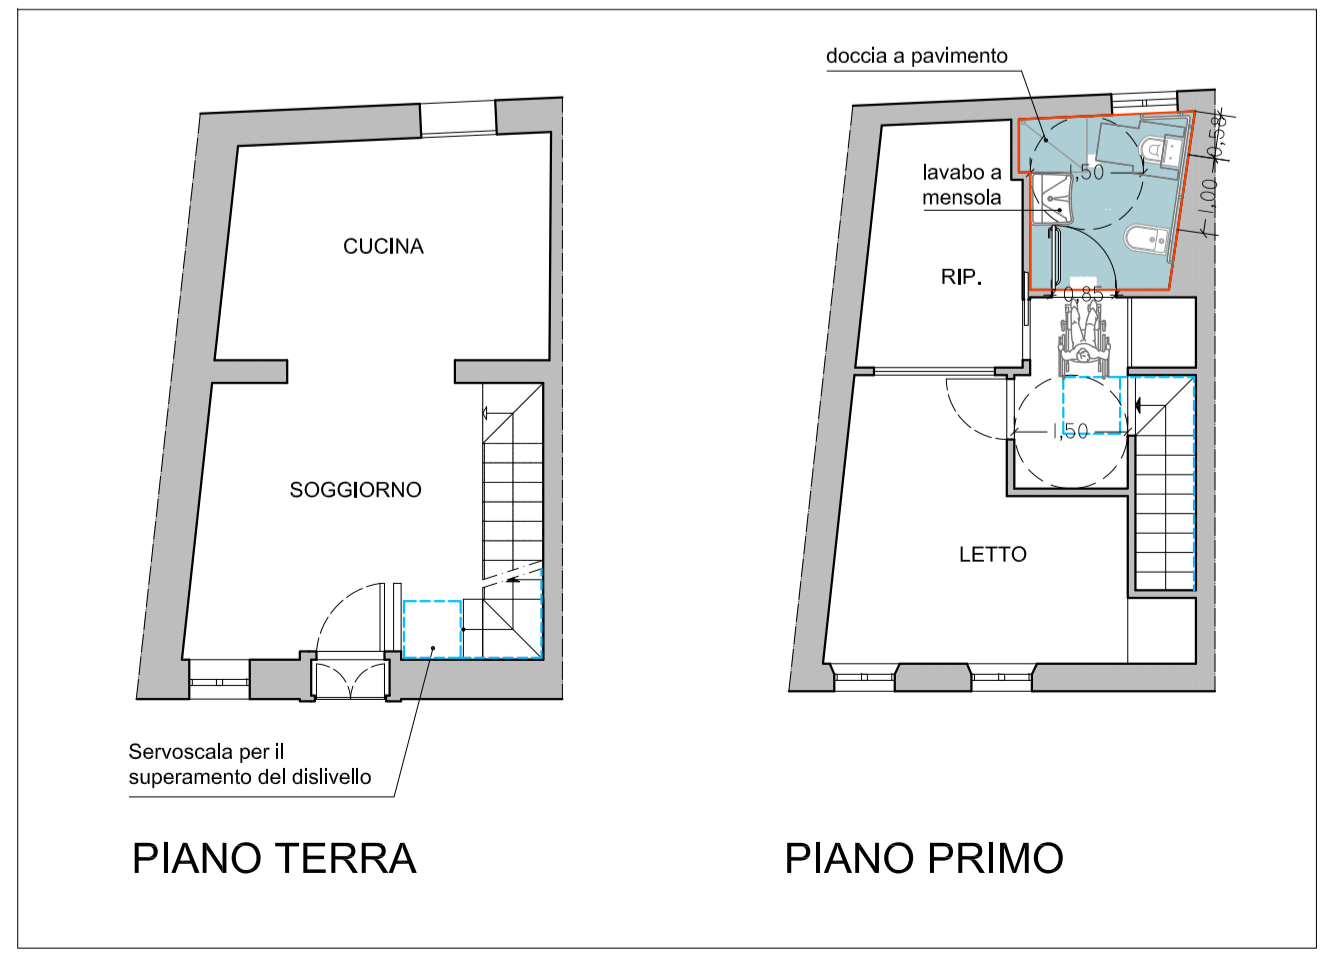

STATO DI PROGETTO

