



PIANTA

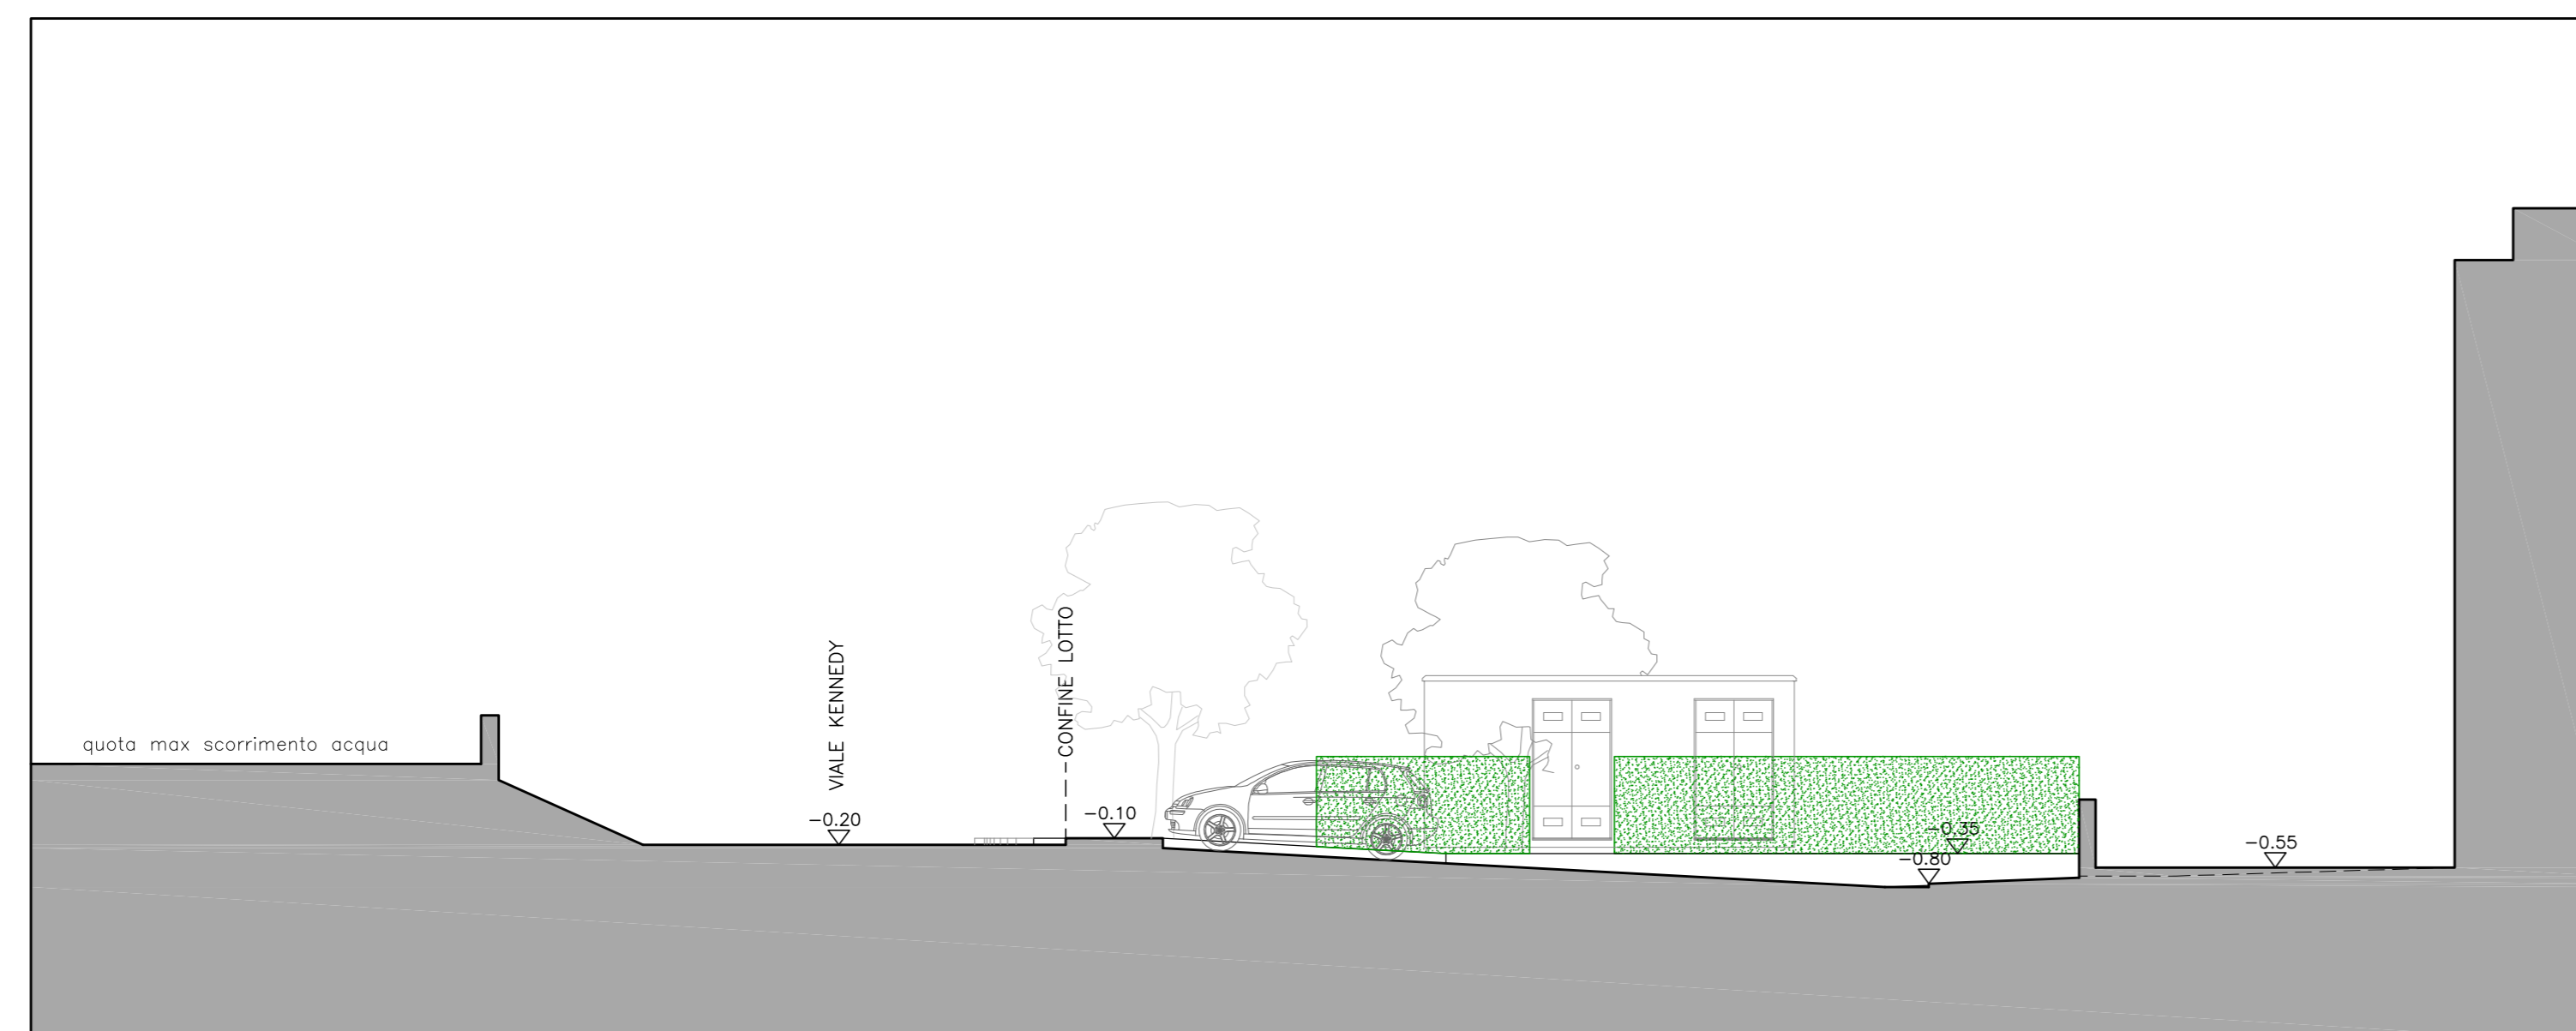

SEZIONE A-A

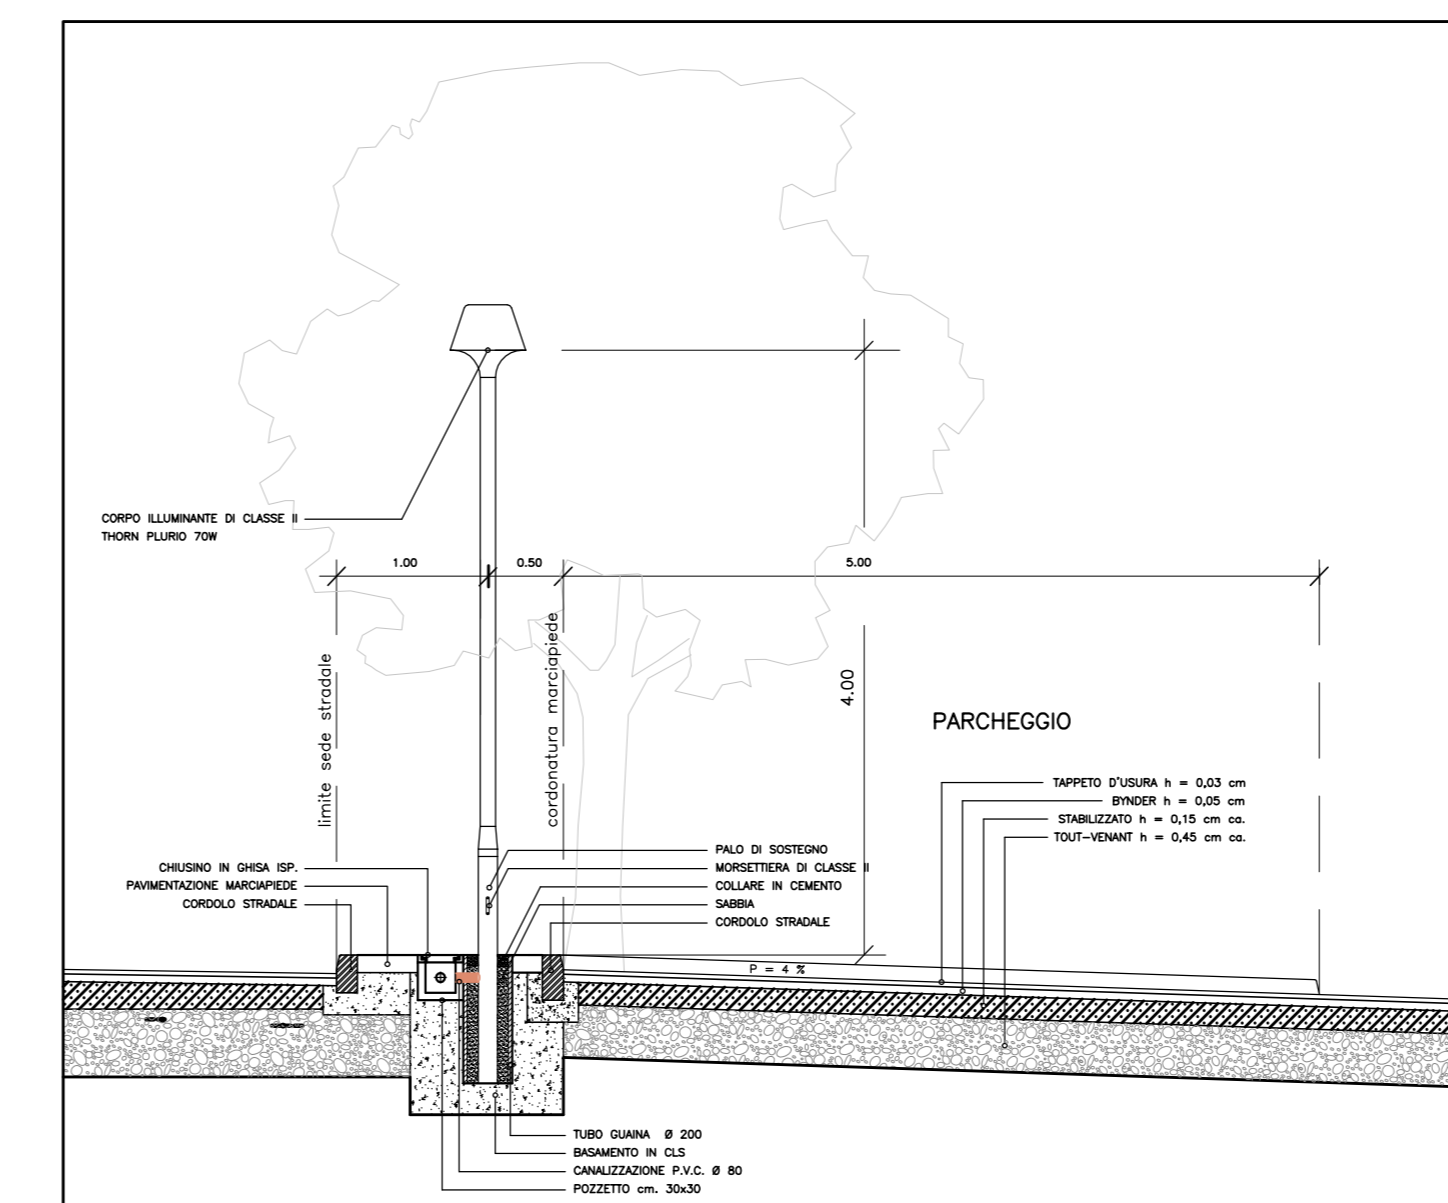

PARTICOLARE

scala 1:50

COMUNE DI FANO
- Provincia di Pesaro e Urbino -



RIDUZIONE DELLA FASCIA DI RISPETTO CIMITERIALE
AI SENSI DELL'ART. 338 DEL R.D. n. 1265/1934
PER LA REALIZZAZIONE DI UN PIANO DI RECUPERO
DELL'AREA "EX MARMIFERA" IN VIALE J.F. KENNEDY
PREVIA INDIVIDUAZIONE DI UNA ZONA DI RECUPERO
AI SENSI DELL'ART. 27 DELLA LEGGE n. 457/1978

Comittente: **KENNEDY Srl**
Viale Cozzi n° 21
61032 FANO (PU)
P.Iva 02613070412

Progettista: **Arch. GIORGIO BATTISTI** Collaboratore: **Geom. SORDONI MASSIMO**

Via Carquato 19, 61030 LUCREZIA (PG)
tel. 0721 894600
e-mail: arch@giorgio.battisti.it

Via Roma 195/a, 61033 FANO (PU)
tel. 0721 864701
e-mail: sordoni.massimo@comuni.fano.it

Elaborato: **PARCHEGGIO PUBBLICO**
Pianta, sezione e particolare costruttivo

Revisione	Emissione	Scala	Codice elaborato
		1:100	TAV. 19