



COMUNE DI FANO


Provincia di Pesaro-Urbino

COMPARTO RESIDENZIALE DI RICUCITURA URBANA VIA GUINIZZELLI - ST2_P16

COMMITTENTI:

Bajocchi Giancarla Bertulli Graziella
Bertulli Giovanna Bertulli Paolo Bertulli Luigi

PROGETTAZIONE CIVILE E INDUSTRIALE

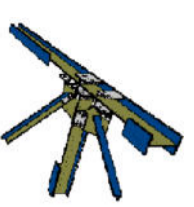

Dott. Ing. Aldo Natalucci
 P.IVA 0134696 0428 C.F. NTL LDA 62D25 D488J ORDINE ING. PROV. ANCONA N° 1532
 e-mail ing.aldo.natalucci@gmail.com - cell. 329-9030605

PROGETTAZIONE ARCHITETTONICA E URBANISTICA



Dott. Arch. Luciano Di Loro
 P.IVA 01431180411 C.F. DIR LCN 67E30 D488Z ORDINE ARCHITETTI PPC DI PESARO-URBINO N° 349
 e-mail studiodioloro@libero.it - cell. 339-1941103

COLLABORATORE: **Geom. Iacopo Giacometti**

ELABORATO PLANIMETRIE DI RIFERIMENTO AEROFOTOCARTA - ORTOFOTO - PRG MAPPE CATASTALI - SCHEDE COMPARTO

TAVOLA

SCALA
1:2000

REVISIONE E DATA		
1.	00 del 28-11-2012	7. 06 del 05-11-2014
2.	01 del 13-12-2012	8. 07 del 04-02-2015
3.	02 del 10-06-2013	9. 08 del 25-05-2015
4.	03 del 01-07-2013	10. 09.
5.	04 del 28-09-2013	11. 10.
6.	05 del 22-01-2014	12. 11.

SCHEDE TECNICHE P.R.G. VIGENTE


Schede Tecniche dei Comparti Unitari

SCHEDE	DENOMINAZIONE COMPARTO					
	Sup. comparto mq	SIL mq	UT	SIL Sup. comparto	Sup. zona omogenea mq	SIL zona omogenea mq
ST2_P16	7.964	1.593	0.20	C2	3.186	1.593
				F1	2.362	
				P1	1.714	
				P2_Pr	702	


COMPARTO RESIDENZIALE DI RICUCITURA VIA GUINIZZELLI

Il Comparto di cui alla presente scheda individua un'area di ricucitura urbana in Via Guinizzelli. Le previsioni avranno attuazione attraverso un Piano urbanistico attuativo, esteso all'intera area del comparto unitario così come perimetrato nelle tavole di Piano e conforme a tutte le prescrizioni delle singole zone omogenee che lo compongono.


STRALCIO P.R.G. VIGENTE

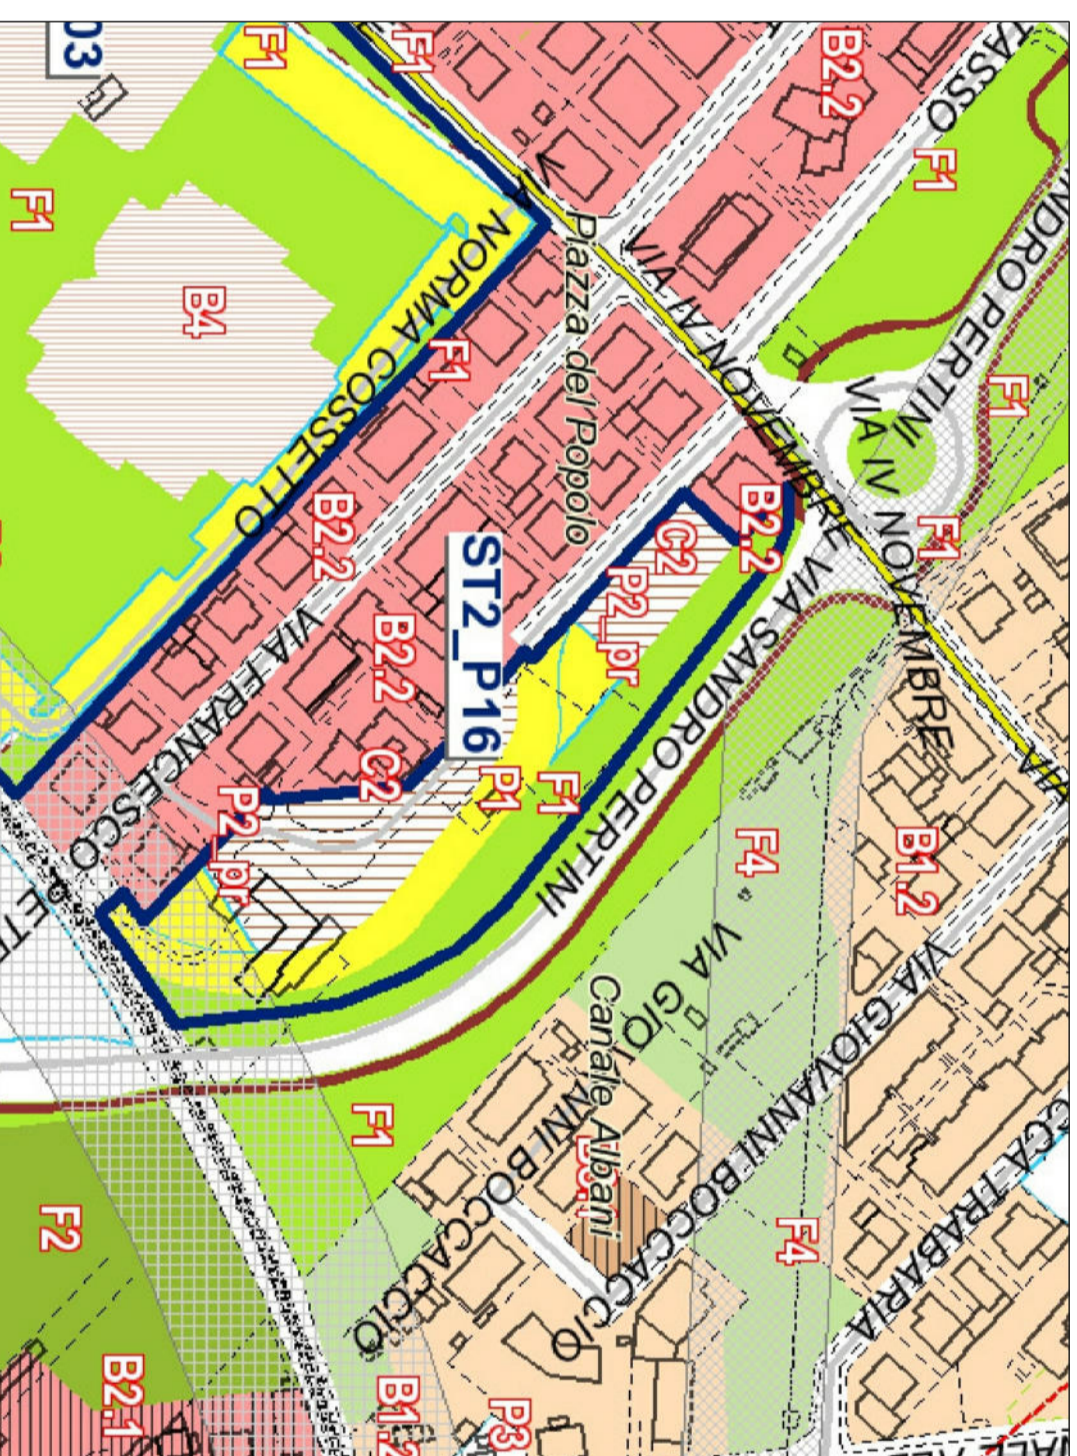


STRALCIO MAPPA CATASTALE

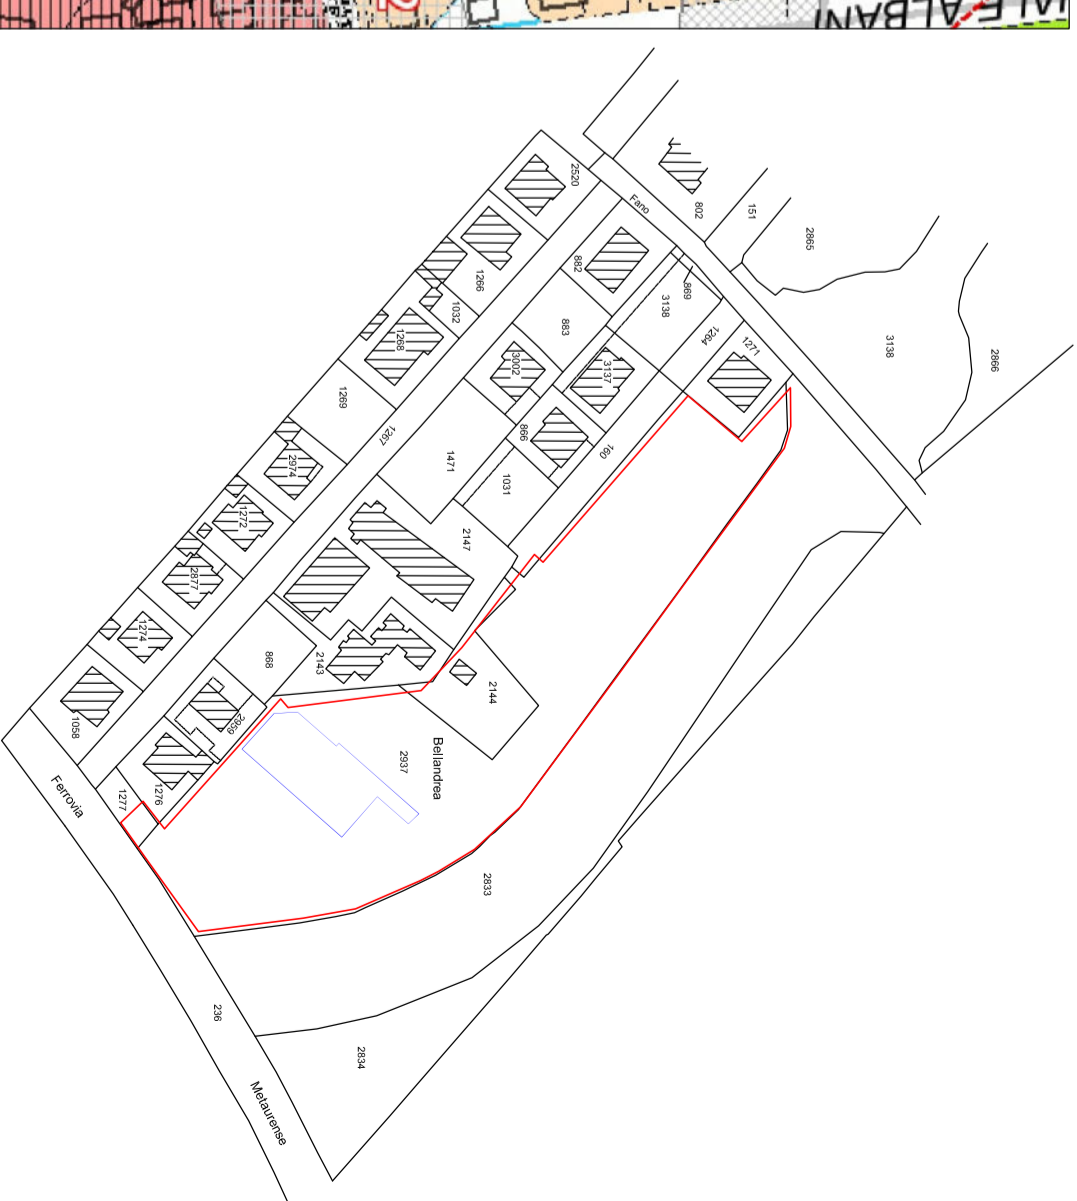

STRALCIO AEROFOTOCARTA

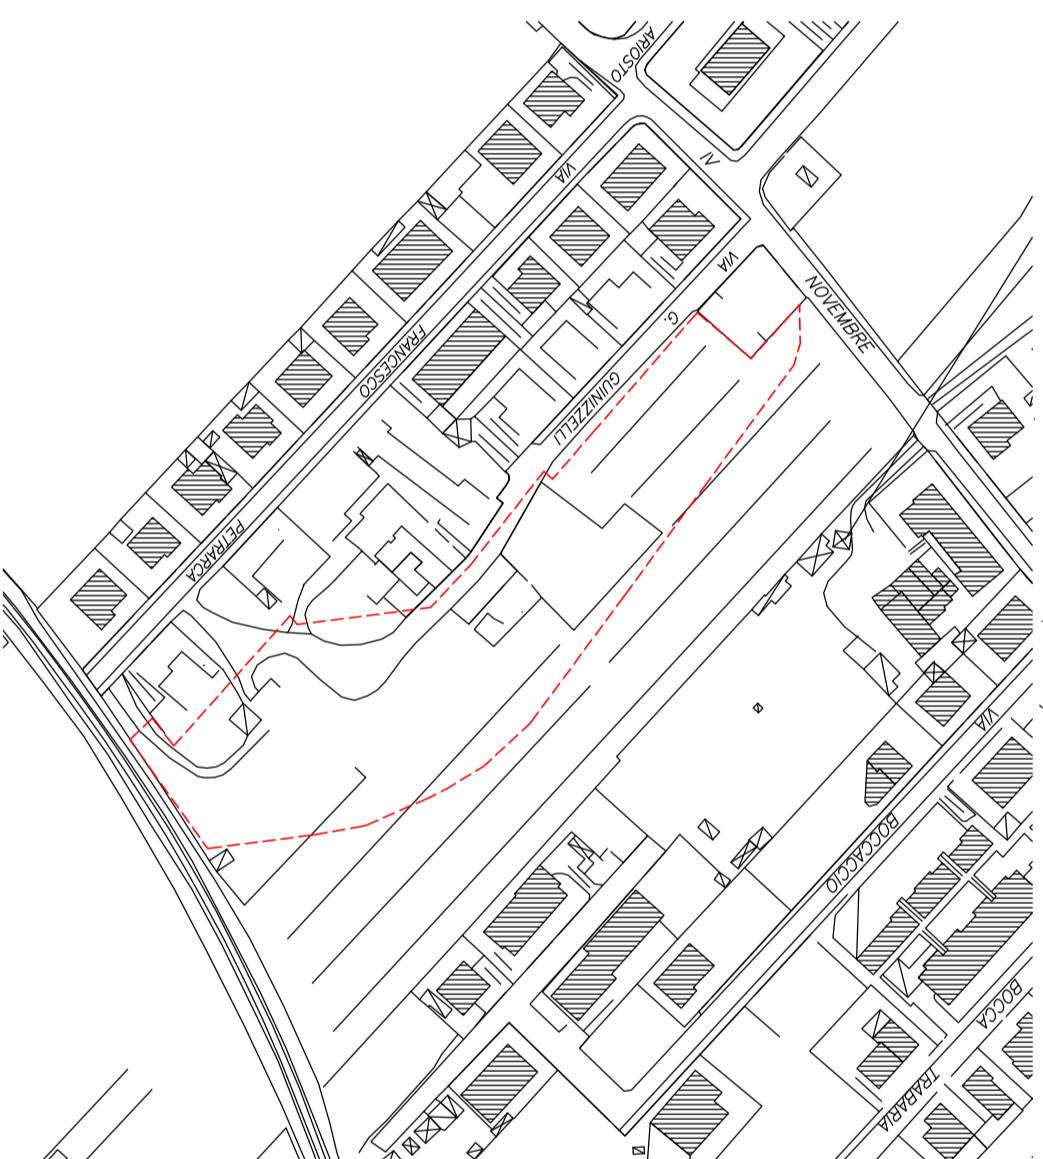

ORTOFOTO

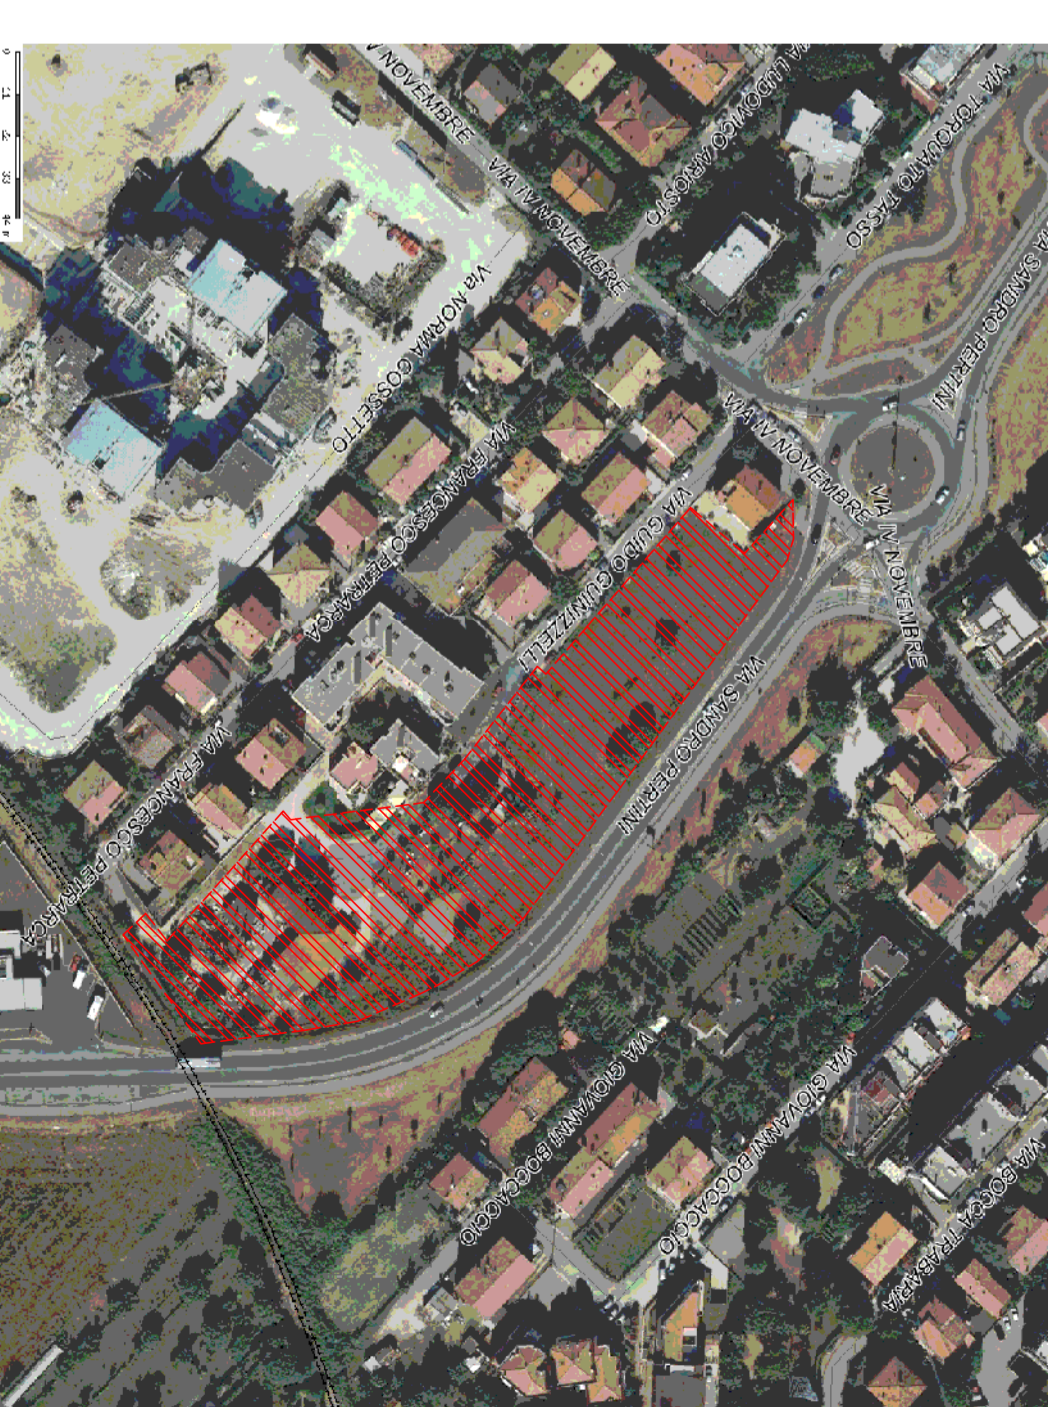

Foglio	Particella	Proprietà	Superficie
36	1277	Bajocchi Giancarla	62,87
36	2144	Bertulli Graziella	565,65
36	2937	Bertulli Giovanna	7.324,18
36	160	Bertulli Paolo	10,22
36	2143	Bajocchi Giancarla Bertulli Giovanna Bertulli Paolo Bertulli Luigi	1,08
Totale superficie catastale			7.964,00

NUOVA SCHEDE TECNICHE P.R.G. VIGENTE

Superficie Comparto mq	SUL Comparto	U.T.	ZONE	Sup. zona omogenea	SUL Zona Omogenea
8 176,12	1593,0	0,19	C2	3186	1593
			F1	2362	
			P1	1714	
			P2_Pr	702	