



COMUNE DI FANO

Provincia di Pesaro-Urbino



TIPOLOGIA EDILIZIA DI MASSIMA PIANTE - PROSPETTI - SEZIONI UNITA' IMMOBILIARI NON VINCOLANTI - DESTINAZIONI D'USO E ATTIVITA' NON VINCOLANTI

COMPARTO RESIDENZIALE DI RICUCITTURA URBANA VIA GUINIZZELLI - ST2_P16

COMMITTENTI:

Bajocchi Giancarla Bertulli Grazia
Bertulli Giovanna Bertulli Paolo Bertulli Luigi

PROGETTAZIONE CIVILE E INDUSTRIALE



Dot. Ing. Aldo Natalucci

PIANTA TIPOLOGICA CON: N.T. L. DA RICOSTRUIRE: CANTIERE: N. PROVA: ALCANTARA N. 1632

PROGETTAZIONE ARCHITETTONICA E URBANISTICA

Lugares Di Loro
Dot. Arch. Luciano Di Loro
PIANTA TIPOLOGICA CON: N.T. L. DA RICOSTRUIRE: CANTIERE: N. PROVA: ALCANTARA N. 1632

Architetto

COLLABORATORE: **Geom. Iacopo Giacomelli**

ELABORATO

TIPOLOGIE EDILIZIE LOTTO 1 - n° 8 U.I.

LE TIPOLOGIE DELLE UNITA' IMMOBILIARI RAPPRESENTATIVE SONO PURAMENTE INDICATIVE.

POTRANNO IN ALTERNATIVA VARARE PER NUMERO, DESTINAZIONE D'USO E PER MODIFICA DELLA SUL, NEL RISPETTO DI QUELLA TOTALE RIPORTATA NELLA SCHEDA PROGETTO E DEGLI STANDARD CALCOLATI

TAVOLA

SCALA 1:200

7a

REVISIONE E DATA

1. 00 del 28-11-2012 7. 06 del 05-11-2014

2. 01 del 13-12-2012 8. 07 del 04-02-2015

3. 02 del 01-07-2013 9. 08 del 03-03-2015

4. 03 del 01-07-2013 10. 09

5. 04 del 28-09-2013 11. 10.

6. 05 del 22-01-2014 12. 11.

TOTALE

1mq/10mc

mq. 251,70

mq. 251,70

VERIFICA SUPERFICI PARCHEGGI PRIVATI

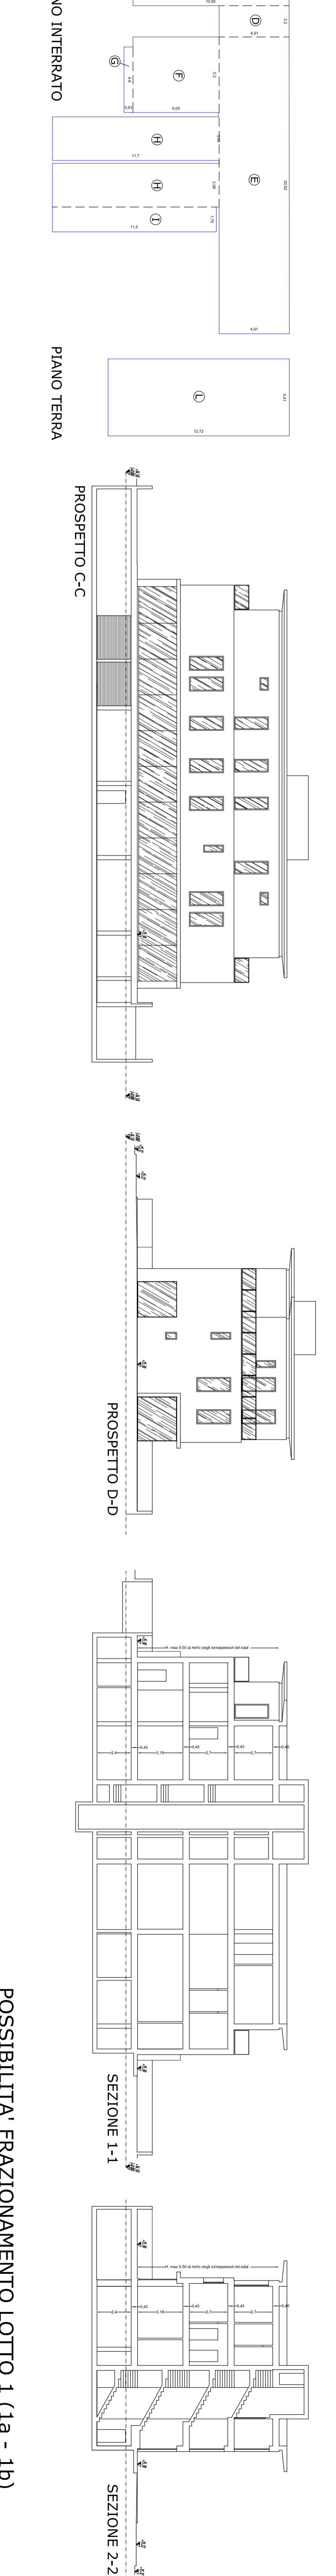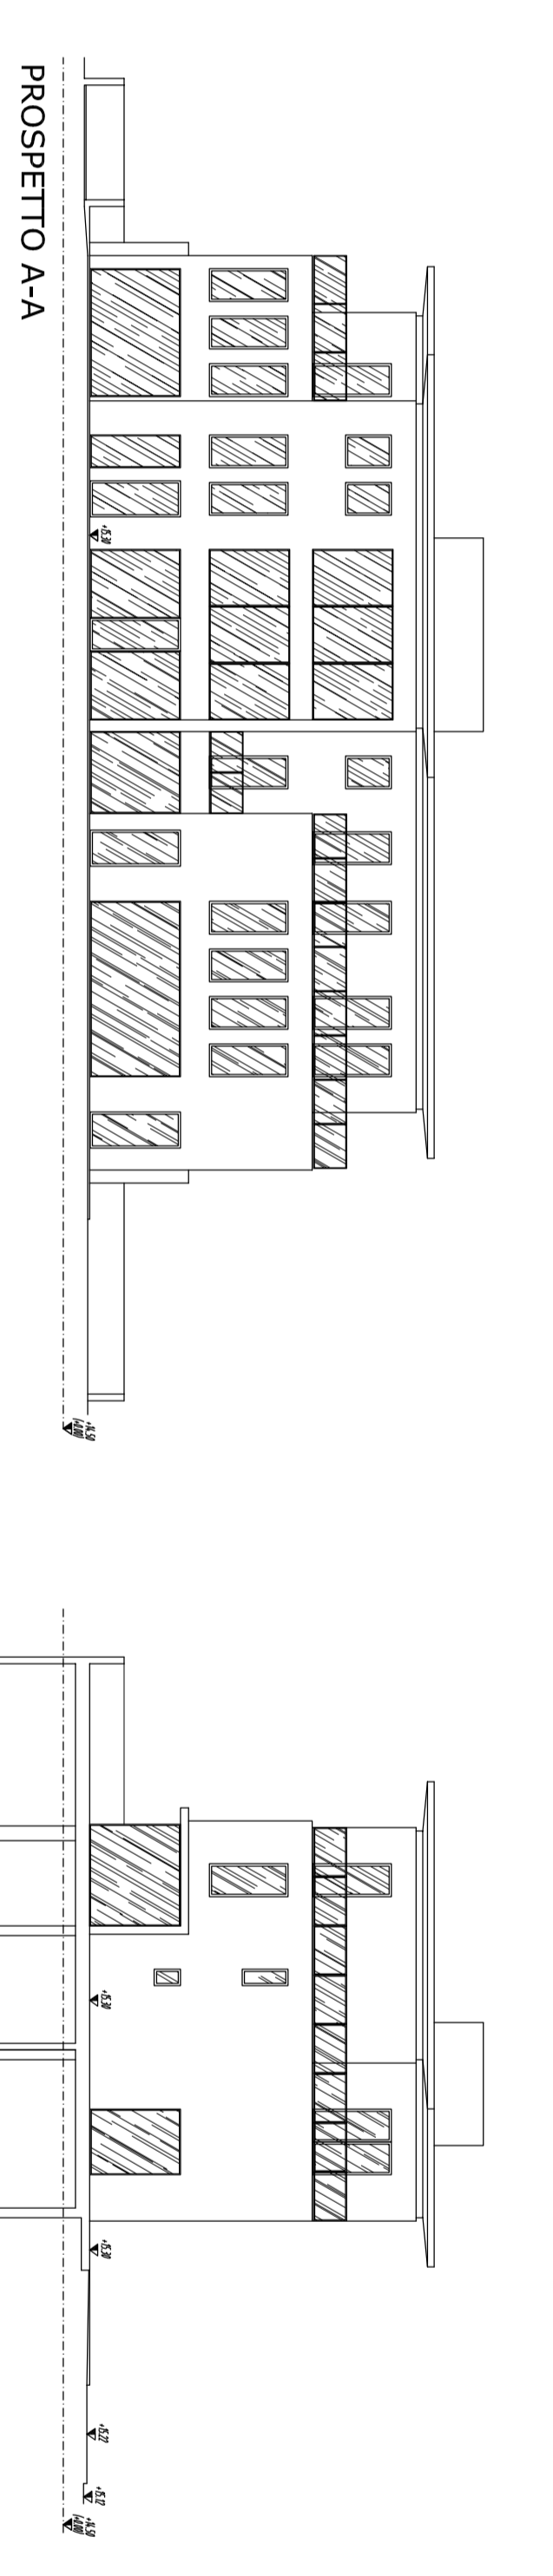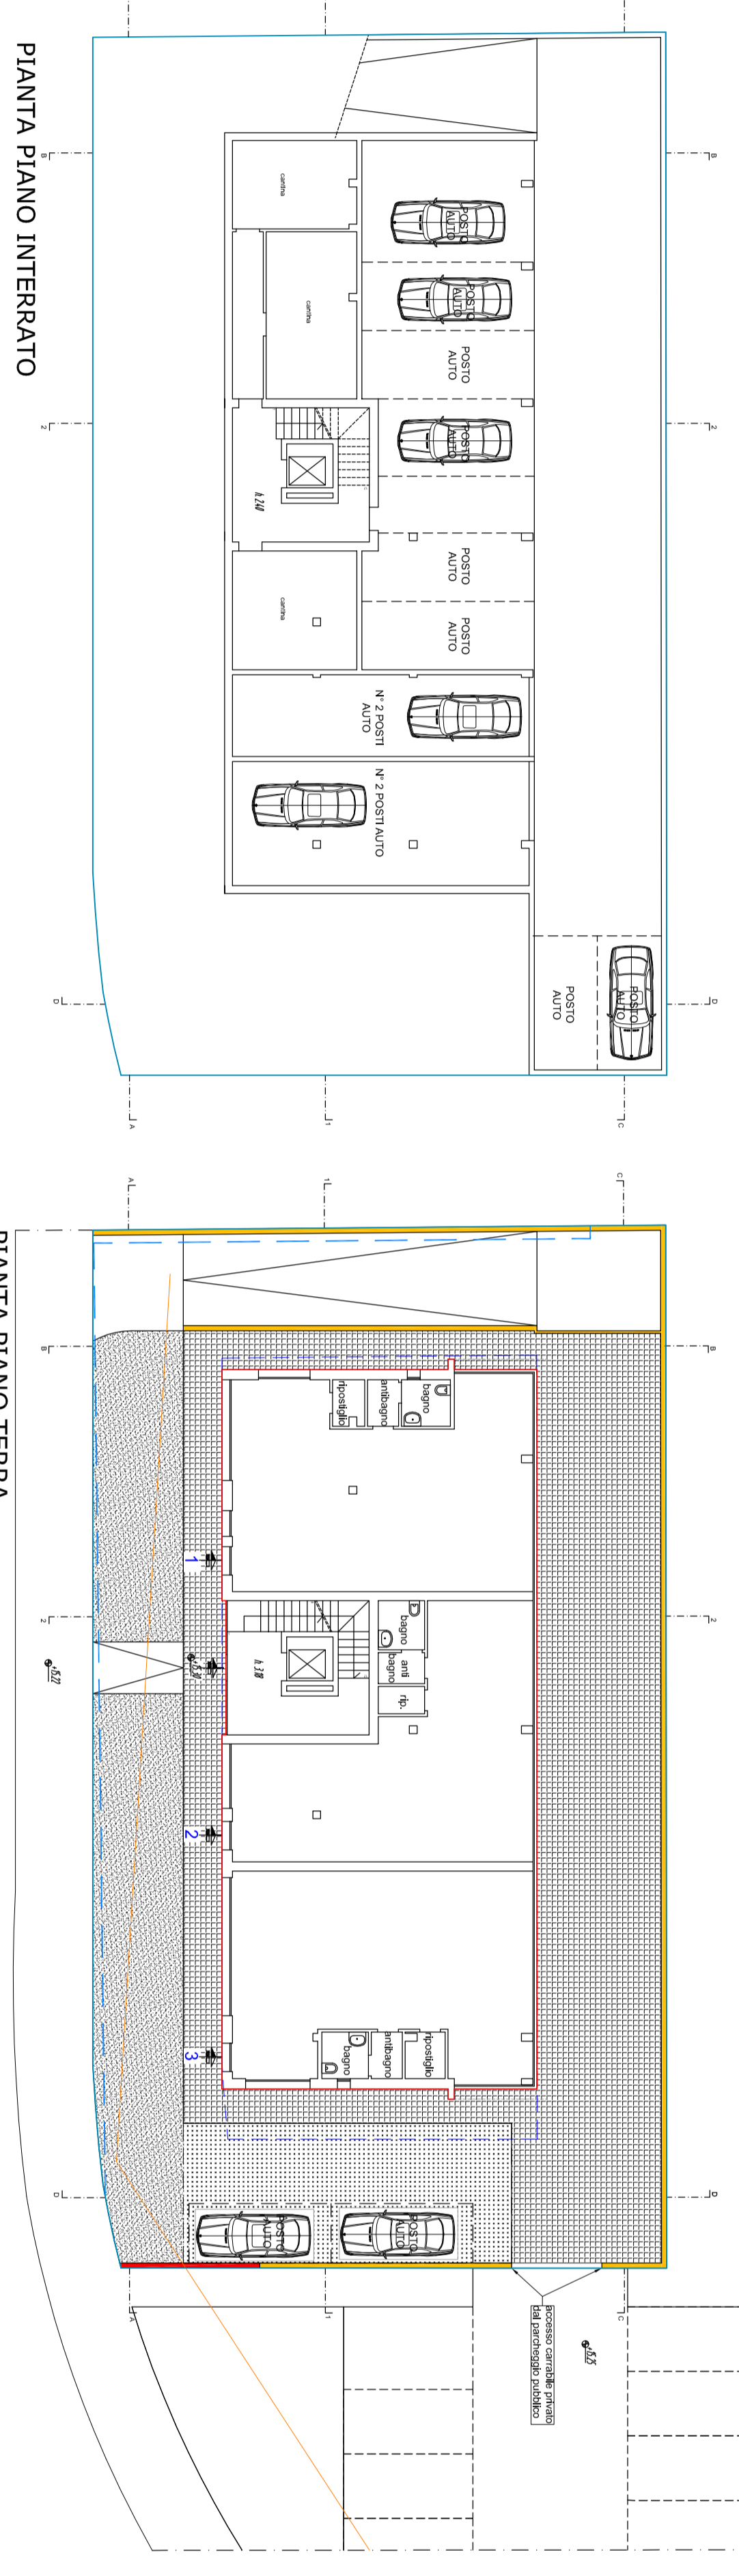

VERIFICA CALCOLO SUL LOTTO 1
SUL DA PRG
= mq. 791,00

VERIFICA CALCOLO SUL LOTTO 1
SUL DA PRG
= mq. 250,00

VERIFICA CALCOLO SUL LOTTO 1
SUL DA PRG
= mq. 250,00

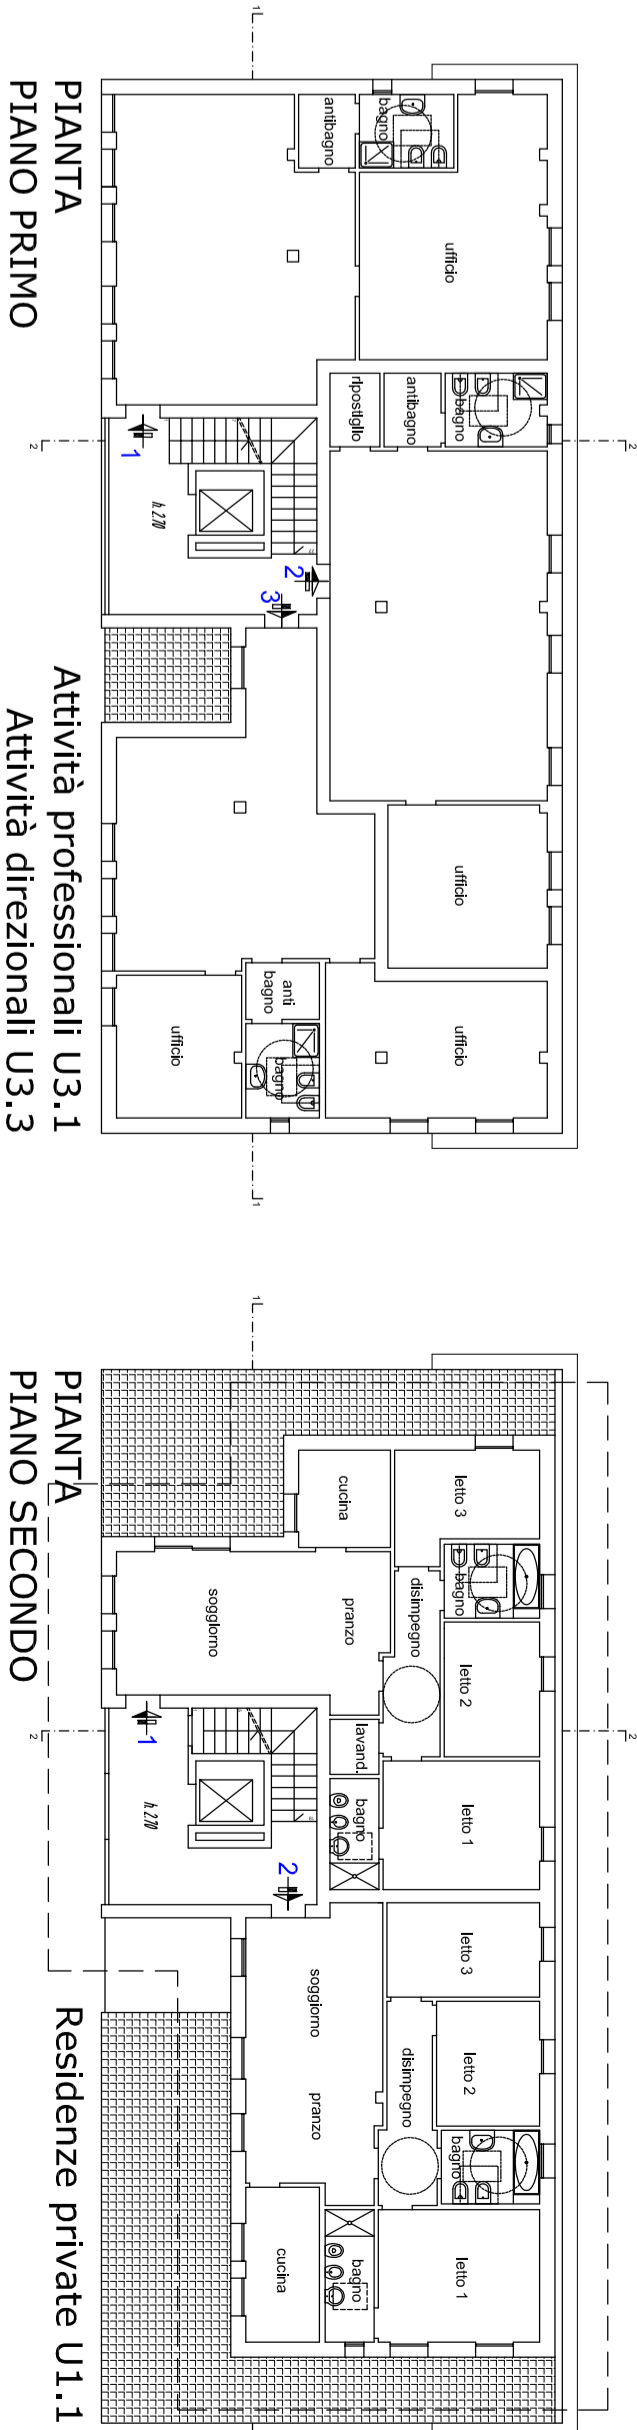

POSSIBILITA' FRAZIONAMENTO LOTTO 1 (1a - 1b)
DEROGA DISTANZE DAI CONFINI (ml. 5,00)

