



COMUNE DI FANO

Provincia di Pesaro-Urbino

COMPARTO RESIDENZIALE DI RICUCITURA URBANA VIA GUINIZZELLI - ST2_P16

COMMITTENTI:

Bajocchi Giancarla Bertulli Graziella
Bertulli Giovanna Bertulli Paolo Bertulli Luigi

PROGETTAZIONE CIVILE E INDUSTRIALE

Dott. Ing. Aldo Natalucci



P.VIA 0134898 0428 C.F. NTL LDA 02026 04880 ORGINE ING. PROV. ANCONA N° 1532
e-mail ing.aldonatalucci@gmail.com - cell. 329-9030605

PROGETTAZIONE ARCHITETTONICA E URBANISTICA

Dott. Arch. Luciano Di Loro

P.VIA 0143180411 C.F. DURLON 07630 04882 ORGINE ARCHITETTI PFC DI PESARO-URBINO N° 349
e-mail studioaloro@libero.it - cell. 339-194-1103



COLLABORATORE: *Geom. Jacopo Giacometti*


ELABORATO PROGETTO SEZIONI TIPO E PARTICOLARI

TAVOLA

8C


SCALA 1:1000

REVISIONE E DATA	
1.	00 del 28-11-2012
2.	01 del 13-12-2012
3.	02 del 10-06-2013
4.	03 del 01-07-2013
5.	04 del 28-09-2013
6.	05 del 22-01-2014
7.	06 del 05-11-2014
8.	07 del 04-02-2015
9.	08 del 25-05-2015
10.	09
11.	10
12.	11

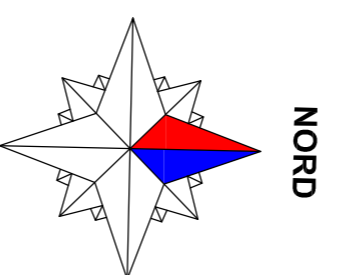

SEZIONE TIPO 1-1'

scala 1 : 5


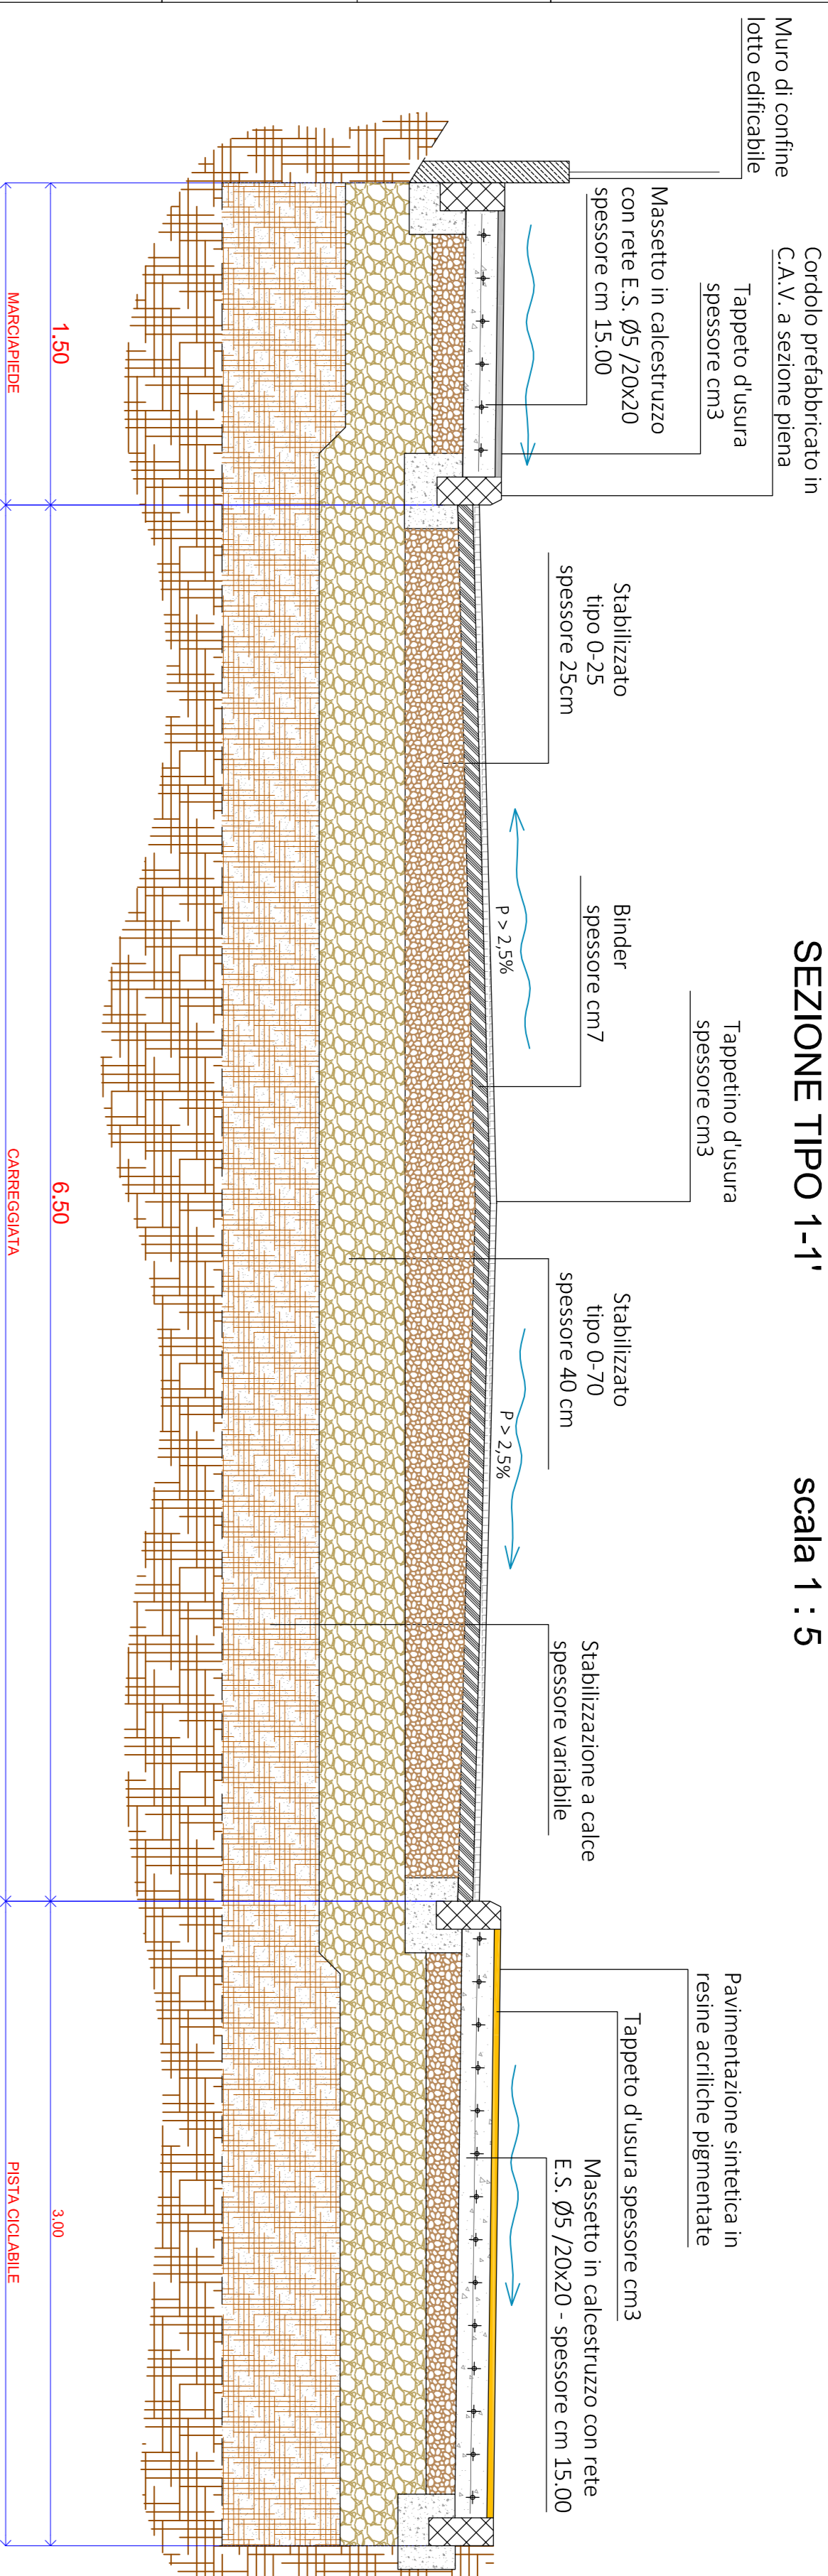


RECINZIONE TIPO SU VIA SANDRO PERTINI




SEZIONE TIPO 2-2'

scala 1 : 5

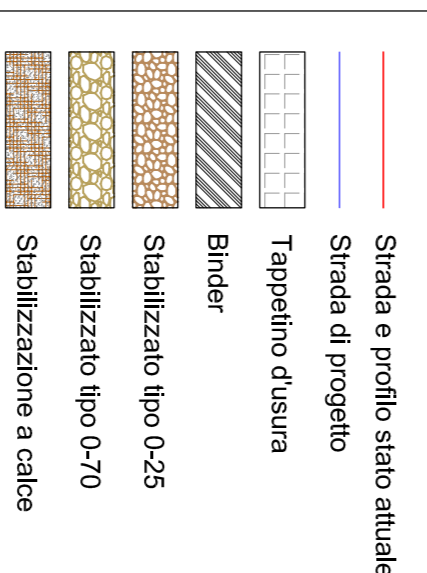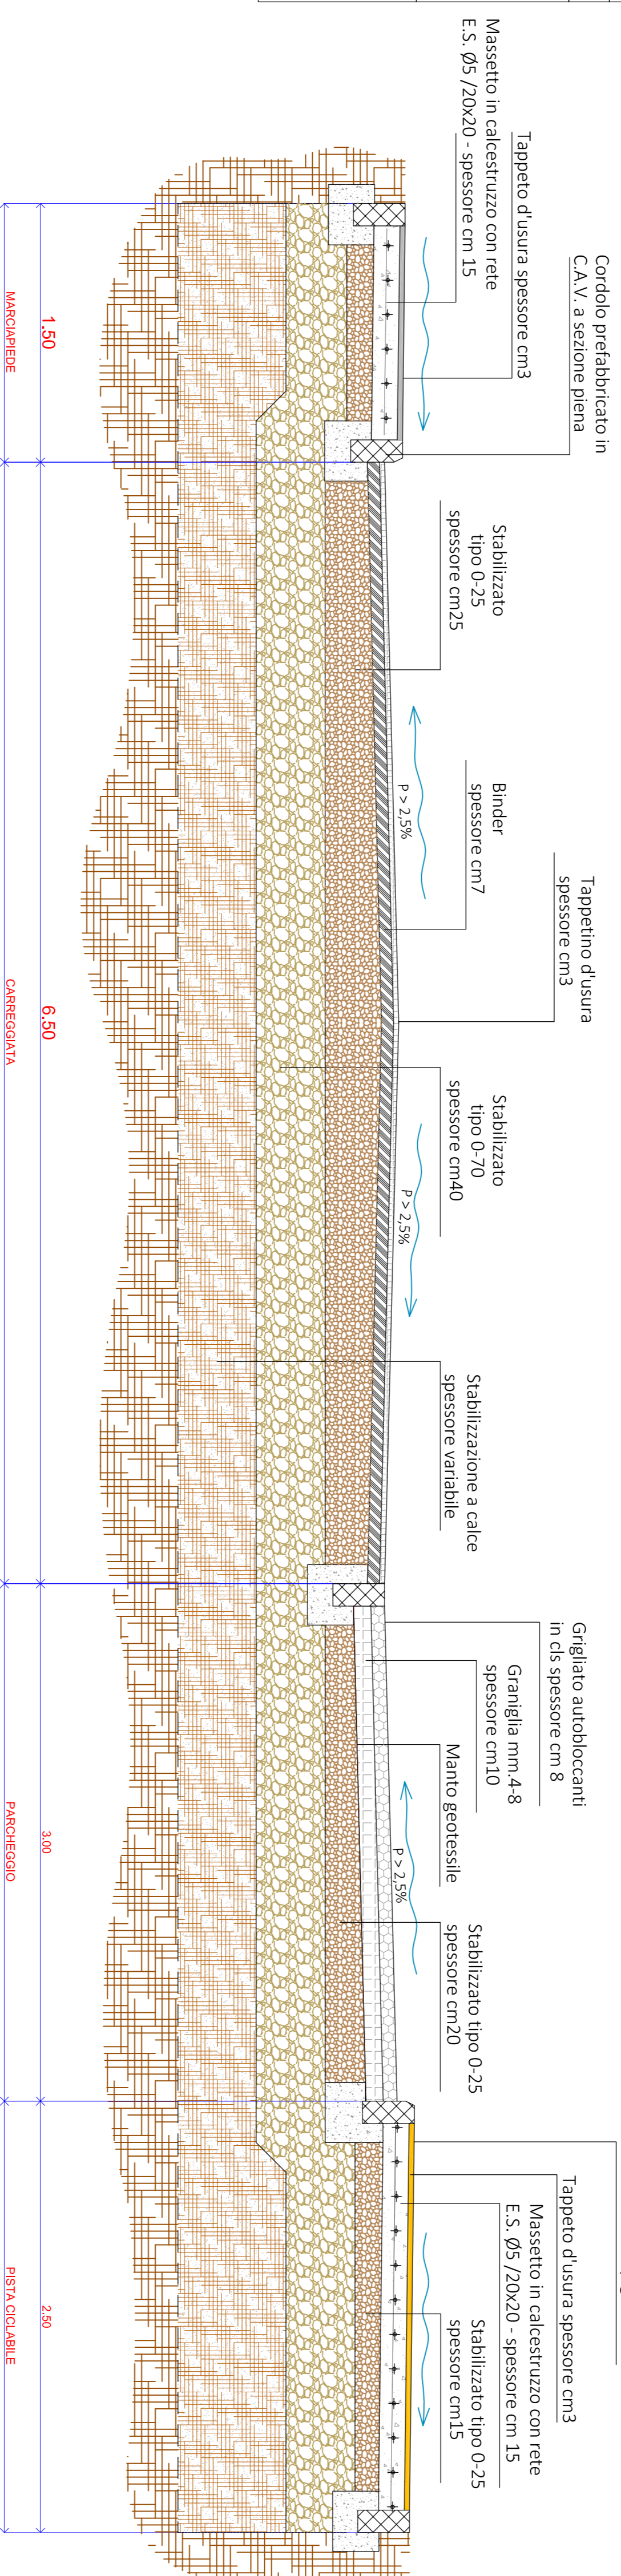

Scala altezze 1:100
Scala lunghezze 1:500

SEZIONE	1	2	3	4	5	6	7	8	9	10	11	12	13	14	15	16
QUOTA STATO DI FATTO	15.32	15.13	15.13	15.12	14.89	14.98	14.93	15.10	14.62	14.37	14.38	14.54	14.33	14.82	14.83	14.77
QUOTA DI PROGETTO	15.32	15.13	15.13	15.12	15.12	15.06	15.00	14.93	14.85	14.82	14.74	14.64	14.61	14.66	14.75	14.90
DISTANZA PARZIALE	26.76	26.76	12.31	10.99	10.88	9.53	13.94	13.94	5.23	15.06	16.17	15.00	15.00	10.41	18.15	
DISTANZA PROGRESSIVA	0.00	26.76	53.52	65.83	76.82	87.70	97.23	111.17	125.1130.34	145.40	161.57	176.57	191.57	201.98	220.13	

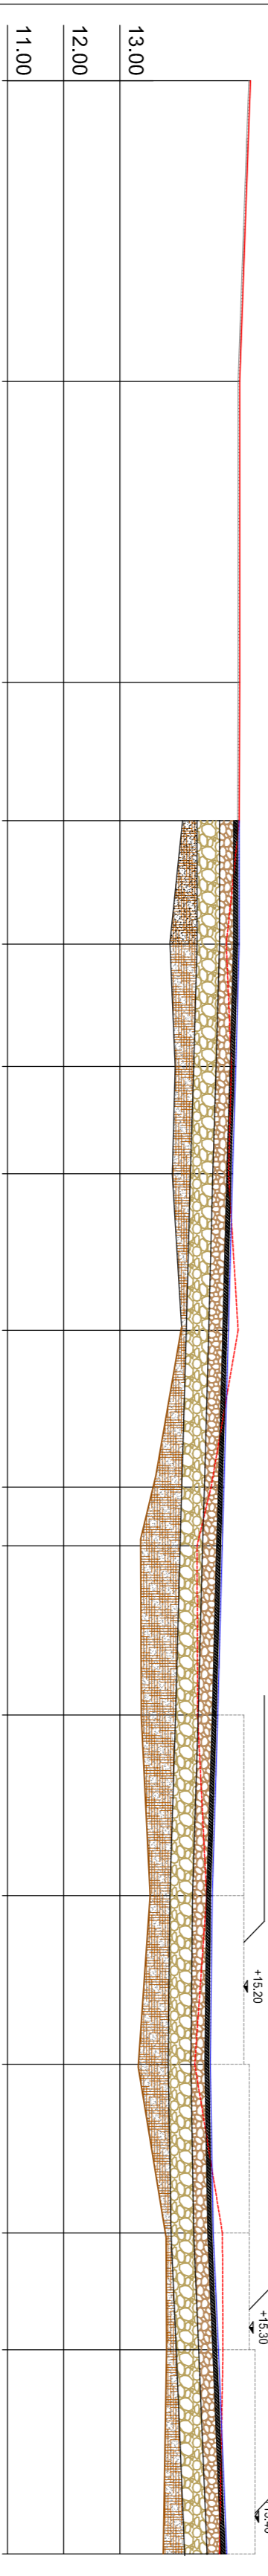

Quota marciapiede lotto 2
Quota marciapiede lotto 3
Quota marciapiede lotto 4