STUDIO CECCHETELLI

PIAZZA XX SETTEMBRE, 27/2 - 61032 FANO - tel. 0721827780

STRALCIO AEROFOTOGRAMMETRICO SCALA 1:2000

COMUNE DI FANO

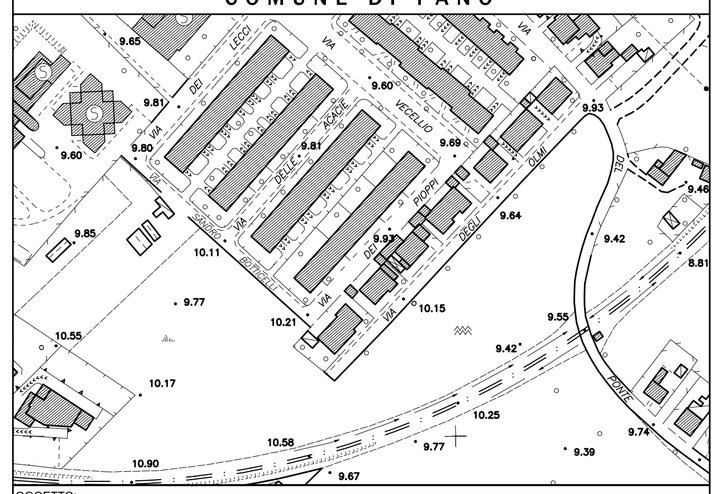

OGGETTO:

PIANO ATTUATIVO, IN VARIANTE NON SOSTANZIALE, DEL COMPARTO DENOMINATO ST3_P38 bis "Comparto a destinazione residenziale in via degli Olmi"

DITTA :

BOIANI IOLANDA - CONTARINI MASSIMO - CONTARINI MICHELE - SIMONCINI LUCIA - SERVADIO ANGELA - SERVADIO CARLA - SERVADIO DOMENICO - SERVADIO ELISABETTA - GASPARONI LUIGI

ELABORATO :	TAVOLA :	REVISIONE :
PLANIMETRIA E PARTICOLARI COSTRUTTIVI : *RETE DI PUBBLICA ILLUMINAZIONE*	B.05	01
SCALA : 1:500	DATA EMISSIONE : luglio 2018	DATA REVISIONE : novembre 2018

TECNICI PROGETTISTI :

geom. CARLO CECCHETELLI
Piazza XX Settembre, 27/2 - Fano (PU)
TEL. 0721/827780 - FAX 0721/827103
E-MAIL stcec@mobilia.it
PEC carlo.cecchetelli@geopec.it

ing. ANDREA DINI
Via Salvo d'Acquisto, 60 - Sant'Angelo In Vado (PU)
TEL./FAX 0722/810056
E-MAIL studiodini@tin.it

PLANIMETRIA RETE PUBBLICA ILLUMINAZIONE

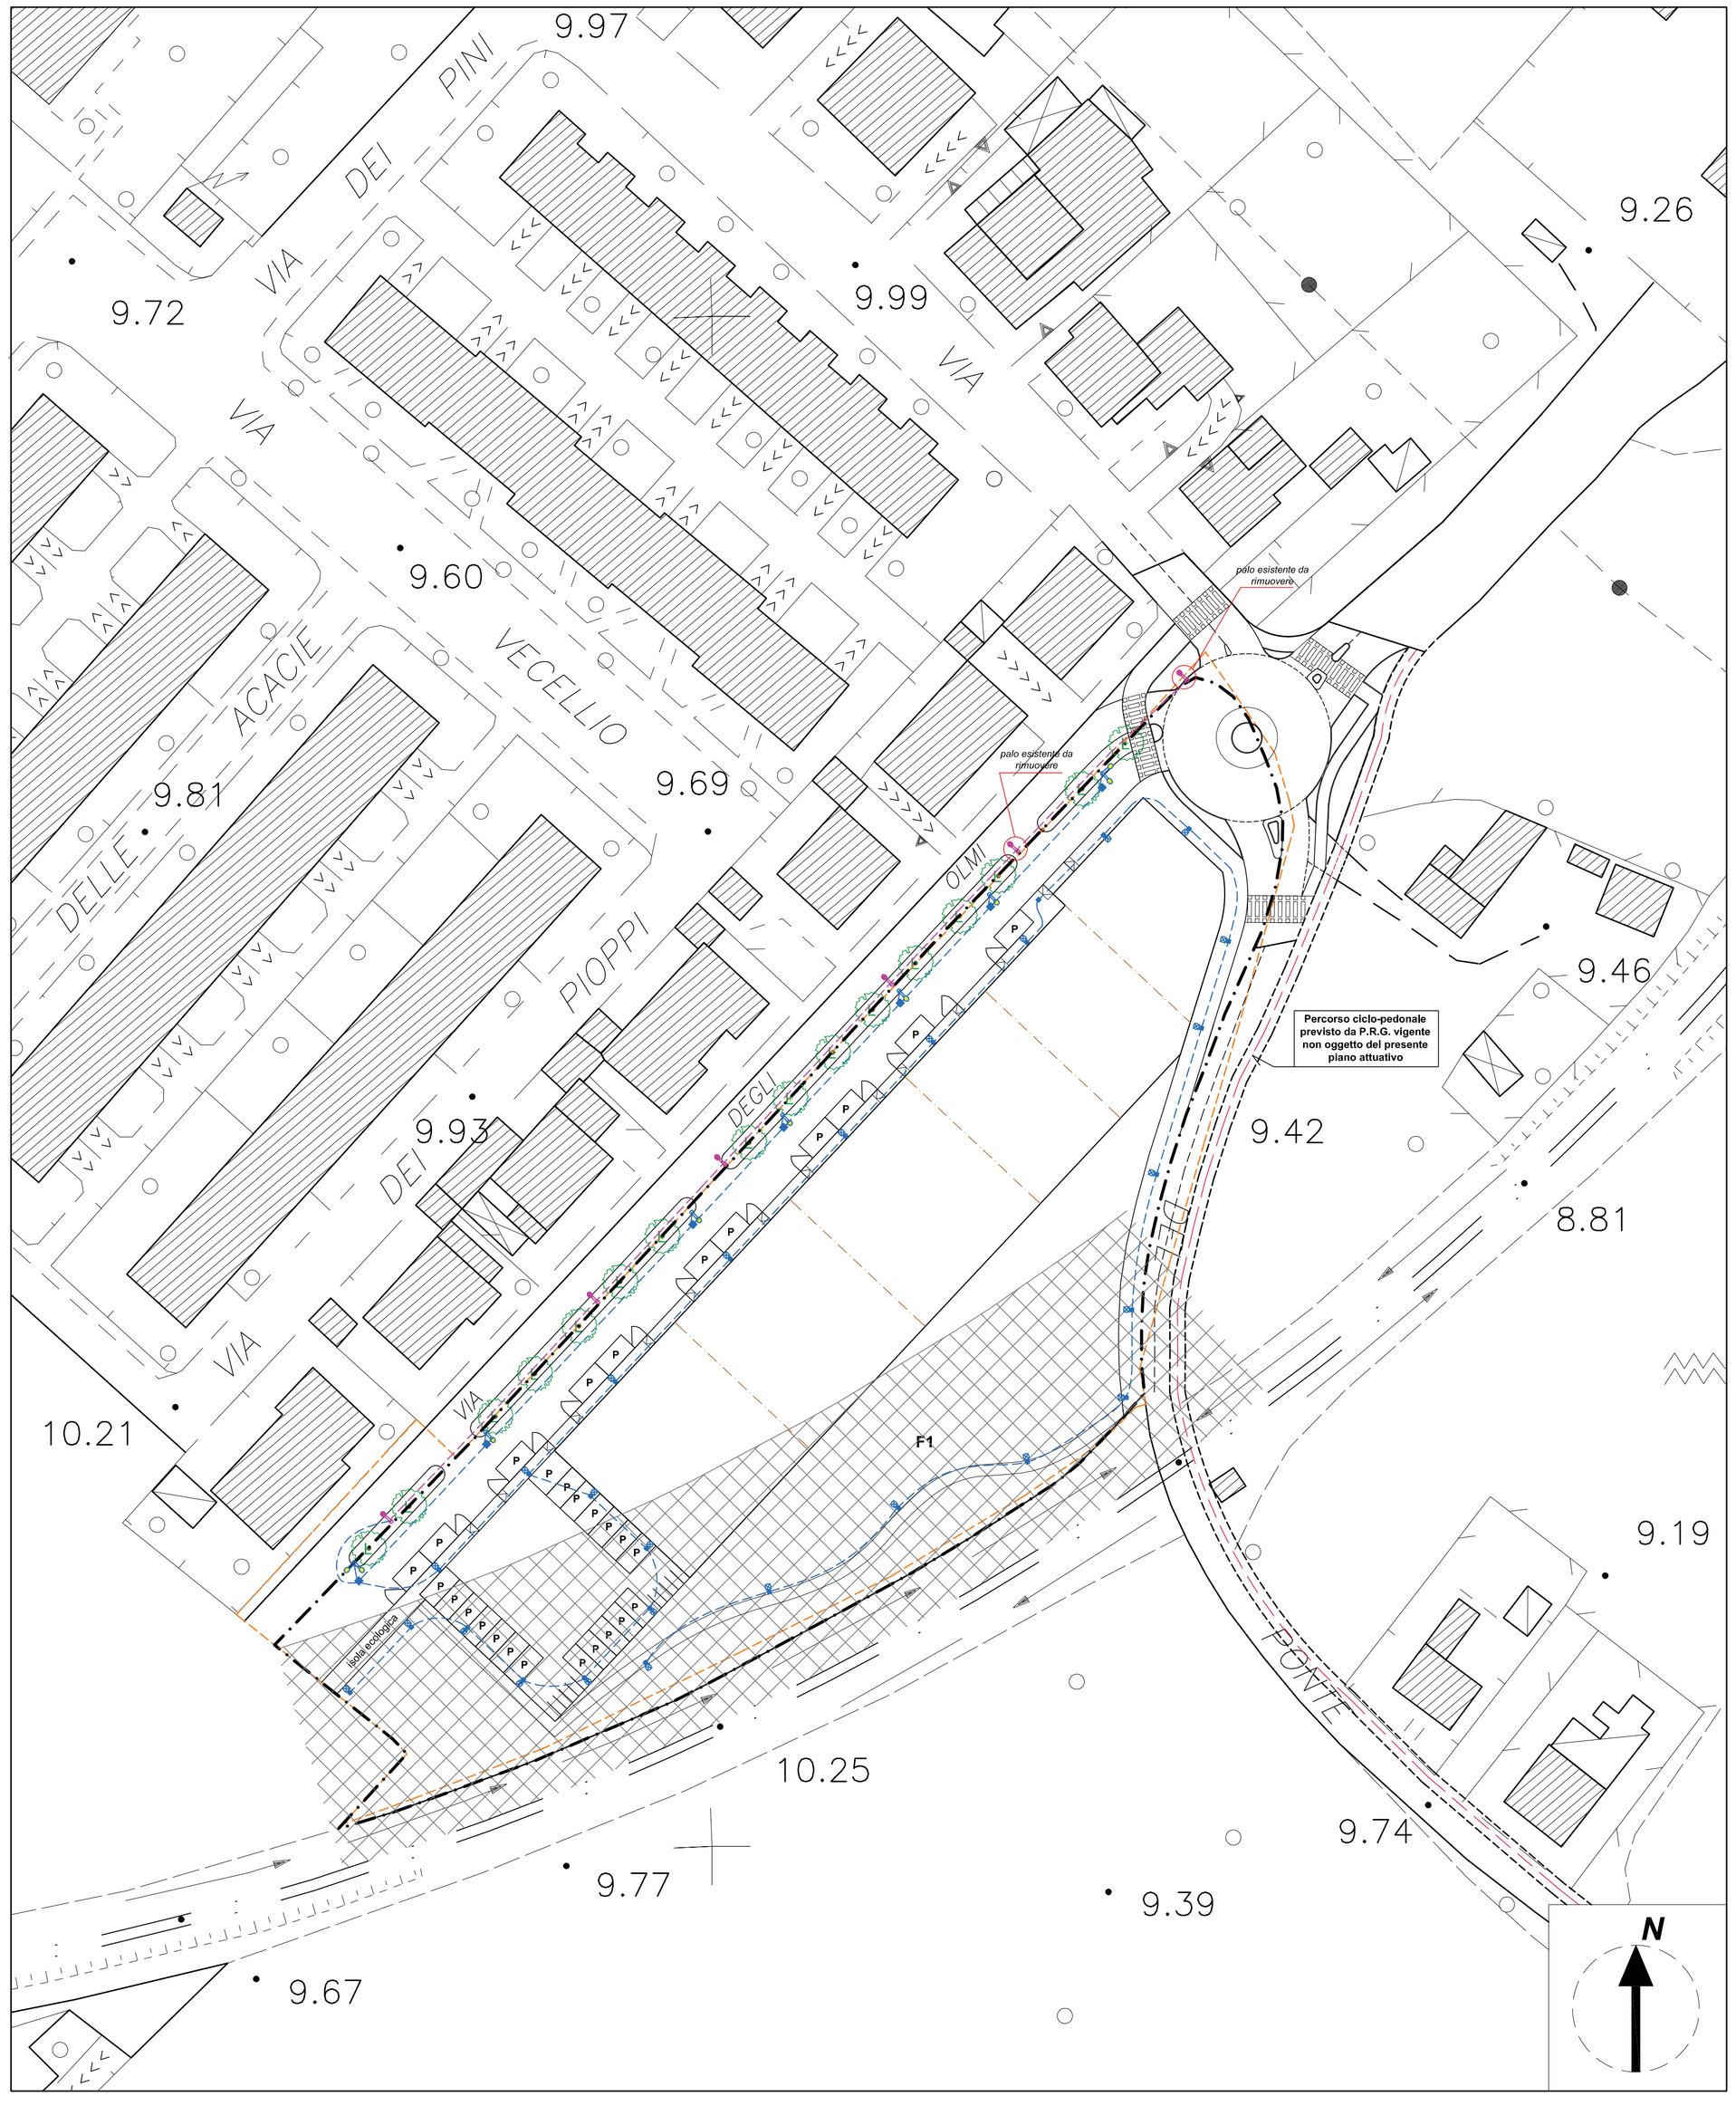

LEGENDA :

- Limite Proprietà catastale
- Limite comparto
- V9 Fascia di rispetto per ferrovia
- Rete di pubblica illuminazione esistente
- Punto luce stradale esistente
- Tubazione corrugata serie pesante Ø100 mm interrata > cm50 , di progetto
- LAMPIONE Punto luce stradale H=m7,00 - tecnologia LED potenza 54,5W
- Punto luce su palo H= m3,50 - tecnologia LED , potenza 15,5W
- Anello in cemento con chiusino in ghisa carrabile dim. cm 30x30

PARTICOLARI COSTRUTTIVI - SCALA 1:20

ESEMPIO DI INSTALLAZIONE DI ARMATURA STRADALE

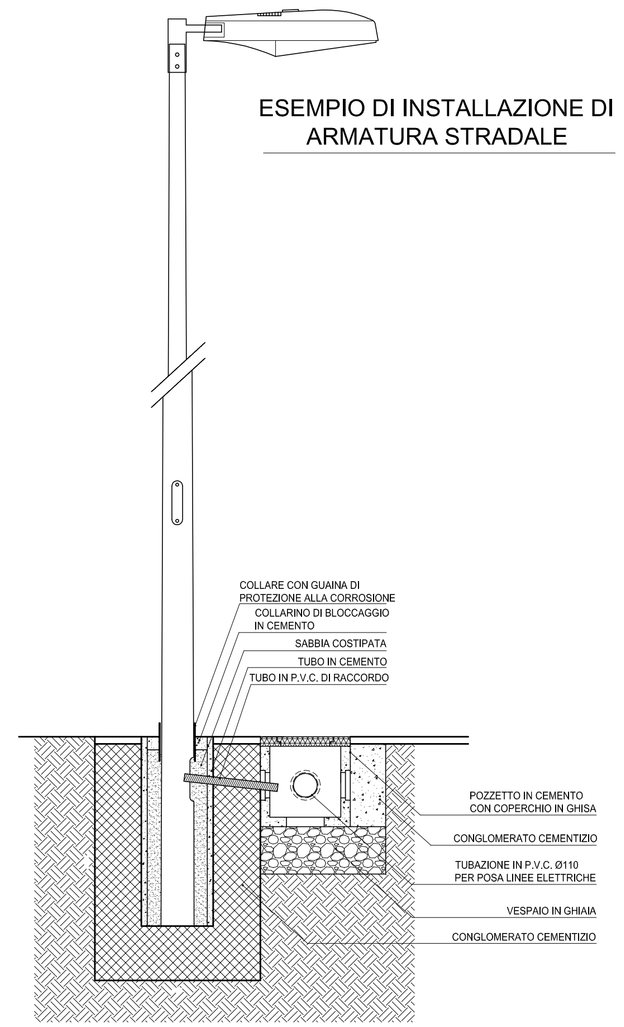

CONDOTTA DI PUBBLICA ILLUMINAZIONE SU STALLI DEL PARCHEGGIO PUBBLICO

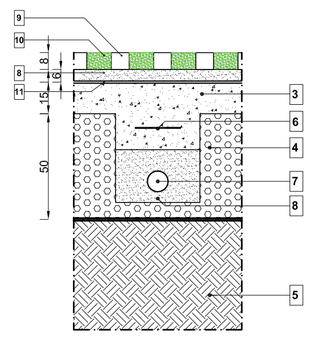

SEZIONE TIPO

CONDOTTA DI PUBBLICA ILLUMINAZIONE SU VIABILITA' PUBBLICA

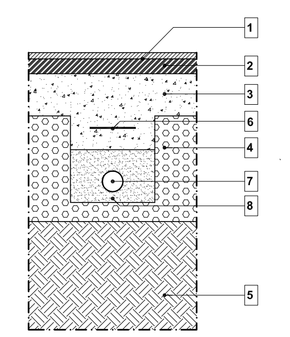

SEZIONE TIPO

CONDOTTA DI PUBBLICA ILLUMINAZIONE SU PERCORSO CICLO-PEDONALE

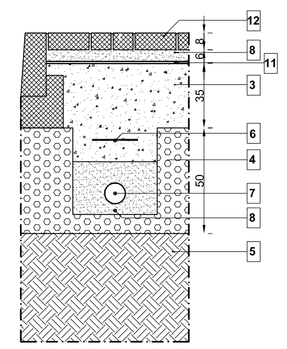

SEZIONE TIPO

LEGENDA :

1. TAPPETO DI USURA sp. cm 3
2. BYNDER sp. cm 7
3. MISTO GRANULARE STABILIZZATO 0/25
4. PIETRISCO 40/70
5. TERRENO VEGETALE
6. NASTRO SEGNALATORE
7. TUBO IN P.V.C. SERIE PESANTE
8. LETTO DI SABBIA
9. MASSELLI AUTOBLOCCANTI IN C.L.S. DEL TIPO GRIGLIATO
10. RIEMPIMENTO CON TERRA, SABBIA E TORBA
11. GEOTESSILE DI RINFORZO/SEPARAZIONE/FILTRAZIONE
12. MASSELLI AUTOBLOCCANTI FILTRANTI IN C.L.S.