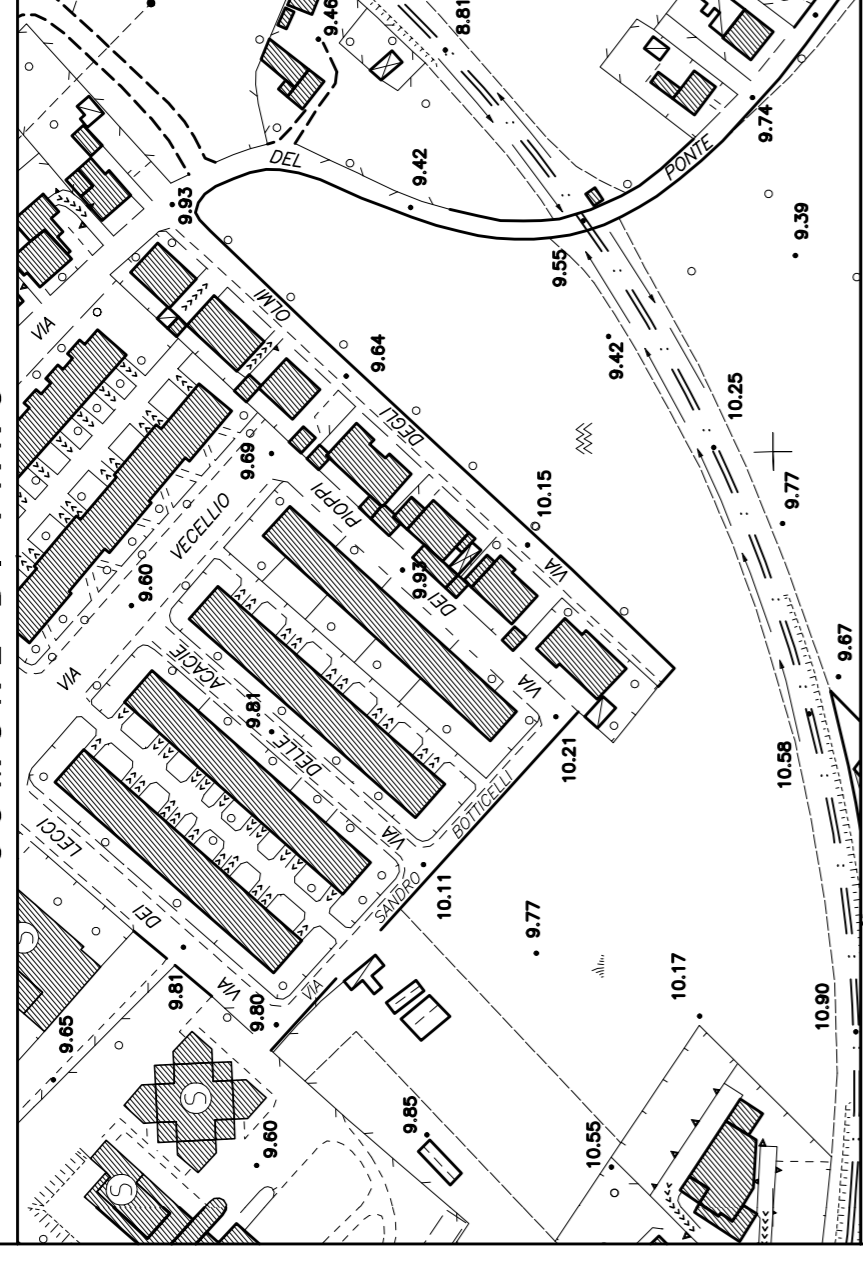


STUDIO CECCHETELLI

PIAZZA XX SETTEMBRE, 27/2 - 61032 FANO - tel. 0721827780

**STRALCIO AEROFOTOGRAMMETRICO SCALA 1:2000
COMUNE DI FANO**

PIANO ATTUATIVO, IN VARIANTE NON SOSTANZIALE, DEL COMPARTO DENOMINATO ST3 P38 bis "Comparto a destinazione residenziale in via degli Olmi"

DITTA:
BOIANI IOLANDA - CONTARINI MASSIMO - CONTARINI MICHELE - SIMONCINI LUCIA -
SERVADIO ANGELA - SERVADIO CARLA - SERVADIO DOMENICO - SERVADIO
ELISABETTA - GASPARONI LUIGI

ELABORATO:	PLANIMETRIA E PARTICOLARI COSTRUTTIVI: RETE TELEFONICA	TAVOLA:	B.07	REVISIONE:	01
------------	--------------------------------------------------------------	---------	------	------------	----

SCALA:	1:500	DATA EMISSIONE:	luglio 2018	DATA REVISIONE:	novembre 2018
--------	-------	-----------------	-------------	-----------------	---------------

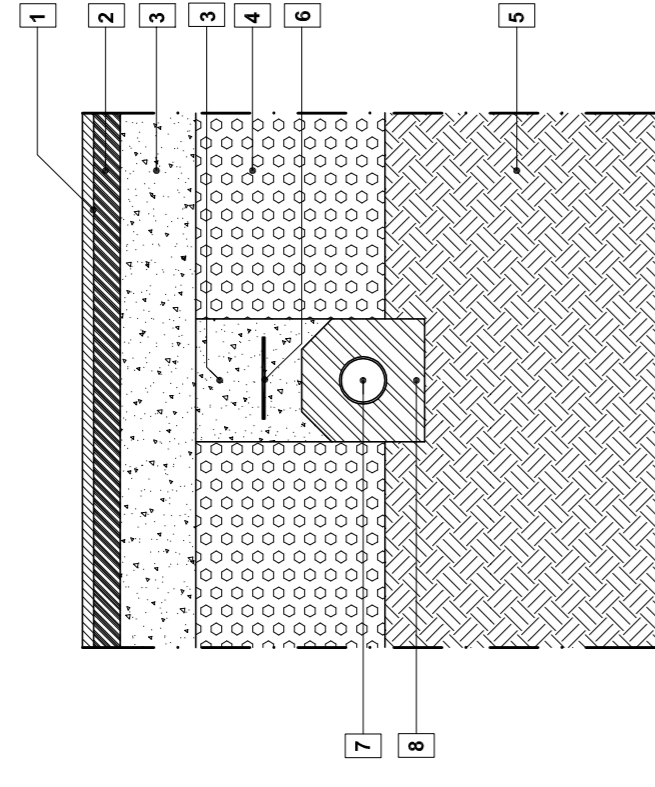
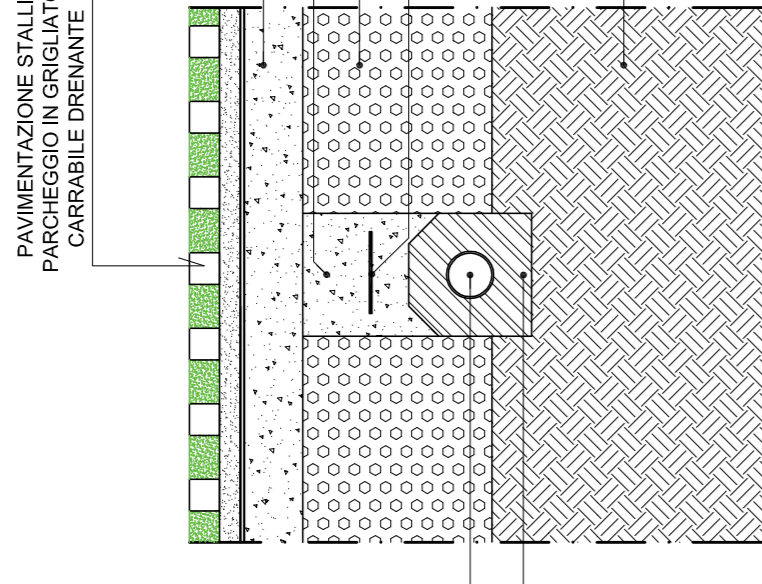
TECNICI PROGETTISTI:
ing. CARLO CECCHETELLI
Via Salvo d'Acquisto, 60 - Sant'Angelo in Vado (PU)
TEL. 0721827780 - FAX 0721827103
E-MAIL: carlocecchetelli@pec.it

ing. ANDREA DINI
Via Salvo d'Acquisto, 60 - Sant'Angelo in Vado (PU)
TEL. FAX 0729810066
E-MAIL: andrea@gsa.it

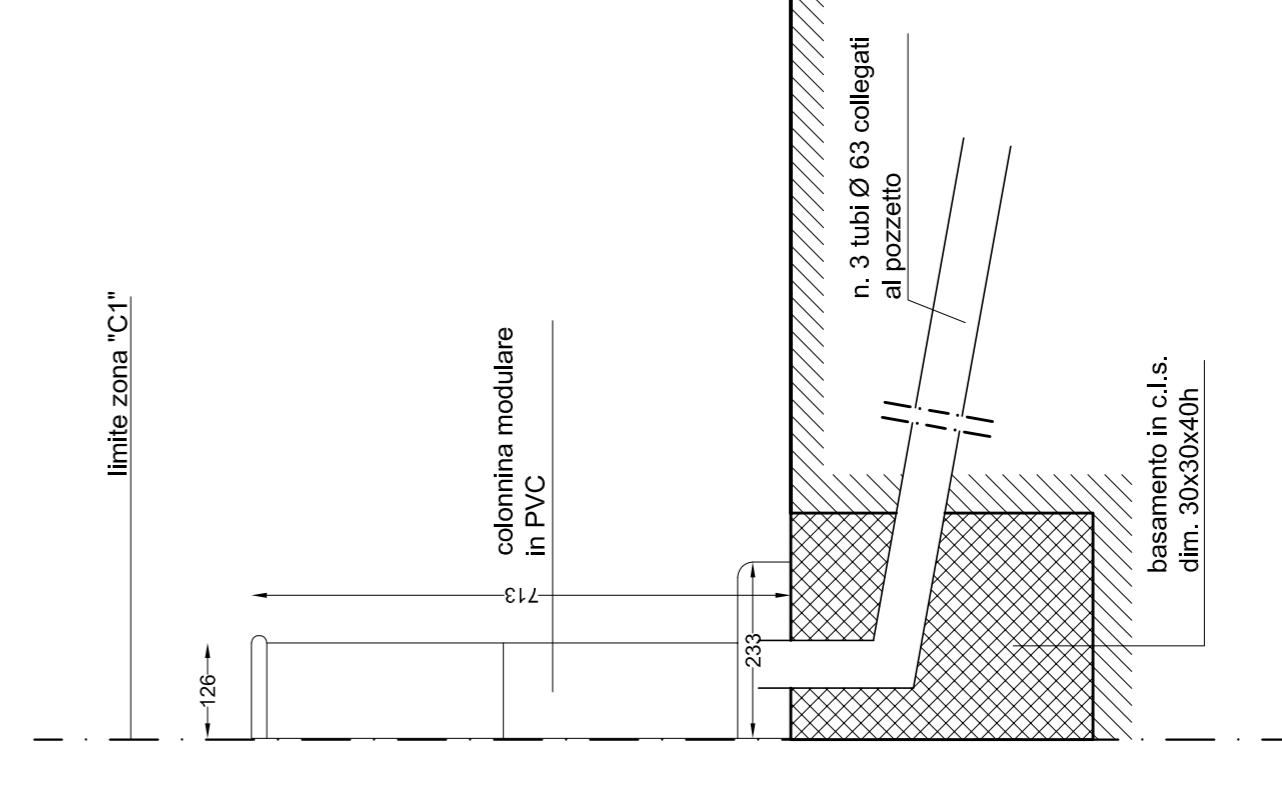
PLANIMETRIA RETE TELEFONICA

LEGENDA:

	Limiti Proprietà catastale
	Limiti comparto
	V9 Fascia di rispetto per ferrovia
	Rete TELECOM di progetto - tubazione Ø125
	Rete TELECOM di progetto - tubazione Ø63
	pozzetto dim. 40x76 o 70x90
	colonna modulare in pvc

PARTICOLARI COSTRUTTIVI - SCALA 1:20CONDOTTA DI RETE TELEFONICA
SU VIABILITÀ PUBBLICA**SEZIONE TIPO**
SCALA 1:20CONDOTTA DI RETE TELEFONICA
SU PARCHEGGI PUBBLICI**SEZIONE TIPO**
SCALA 1:20**LEGENDA:**

- 1 TAPPETO DI USURA sp. cm 3
- 2 BYNBER sp. cm 7
- 3 MISTO GRANULARE STABILIZZATO Ø/25
- 4 PIETRISCO 4/6/70
- 5 TERRENO VEGETALE
- 6 NASTRO SEGNALETORE
- 7 TUBO IN P.V.C. Ø 125 mm
- 8 BAULETTO IN CALCESTRUZZO

PARTICOLARE COLONNINA
MODULARE IN P.V.C. "TELECOM"**SEZIONE TIPO**
SCALA 1:10