


OGGETTO: **PIANO ATTUATIVO, IN VARIANTE NON SOSTANZIALE, DEL COMPARTO DENOMINATO ST3_P38 bis "Comparto a destinazione residenziale in Via degli Omni"**

DITTA:		BOIANI IOLANDA - CONTARINI MASSIMO - CONTARINI MICHELE - SIMONCINI LUCIA - SERVADIO ANGELA - SERVADIO CARLA - SERVADIO DOMENICO - SERVADIO ELISABETTA - GASPARRONI LUIGI	
ELABORATO:	PLANIMETRIA E PARTICOLARI COSTRUTTIVI	TAVOLA:	B.03.2 02
RETE ACQUE METEORICHE E INVARIANZA IDRALICA		DATA EMISSIONE:	luglio 2018
SCALA:	1:500	DATA REVISIONE:	febbraio 2019

TECNICI PROGETTISTI:
geom. CARLO CECCHETELLI
Piazza XX Settembre, 27/2 - Fano (PU)
TEL. 0721827780 - FAX 0721827103
E-MAIL: sluce@cecchettelli.it
PEC: carlo.cecchettelli@pec.it

ing. ANDREA DINI
Via Sallio d'Acquisto, 60 - Sant'Angelo in Vado (PU)
TEL./FAX 0723910066
E-MAIL: aadinini@uniroma1.it

PARTICOLARE COSTRUTTIVO - SCALA 1:50 : TRINCEA DRENANTE PER INVARIANZA IDRALICA

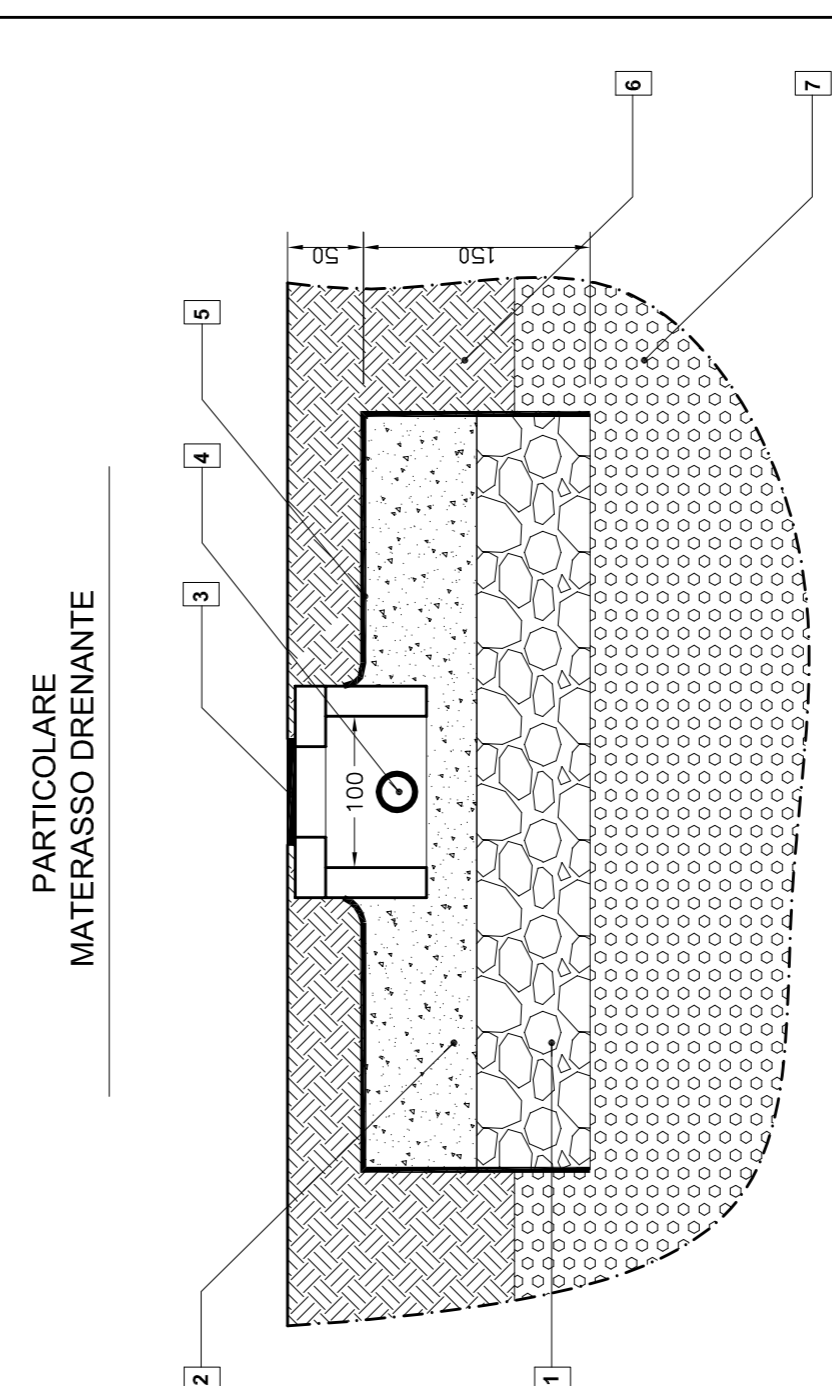

SEZIONE - SCALA 1:50


- LEGENDA :
- 1 PIETRISCO 40/70
 - 2 PIETRISCO 3/5
 - 3 POZZETTO DI CAPTAZIONE SENZA FONDO 100x100
 - 4 TUBO DN 250
 - 5 GEOTESSUTO
 - 6 TERRENO VEGETALE
 - 7 GHIAIA NATURALE

PLANIMETRIA RETE ACQUE METEORICHE




- LEGENDA :**
- - - Limite Proprietà catastale
 - - - Limite comparto
 - ▨ V9 Fascia di rispetto per ferrovia
- CONDOTTA RETE FOGNARIA ESISTENTE MISTA, DA CONVERTIRE IN FOGNATURA BIANCA
- tubazione in c.i.s. Ø300
- CADITOIA STRADALE ESISTENTE
- POZZETTO ESISTENTE
- TUBAZIONE DI PROGETTO
- CADITOIA STRADALE DI PROGETTO
- POZZETTO DI RACCORDO
- POZZETTO DI ISPEZIONE
- TUBO DRENANTE
- ▣ pozzetto di captazione Ø60x60
 - ▣ materasso drenante (esp. mq.220)
 - ▣ vasca di laminazione, lato n. 1 - mc 10,68
 - ▣ vasca di laminazione, lato n. 2 - mc 11,34
 - ▣ vasca di laminazione, lato n. 3 - mc 11,38
 - ▣ vasca di laminazione, lato n. 4 e 5 - mc 10,69 cad.
 - ▣ vasca di laminazione, lato n. 6 - mc 10,22 cad.
- TUBO USCITA VASCHE DI LAMINAZIONE
- ▣ df.
 - ▣ V.L.1
 - ▣ V.L.2
 - ▣ V.L.3
 - ▣ V.L.4-5-6-7
 - ▣ V.L.8-9

PARTICOLARI COSTRUTTIVI - SCALA 1:20

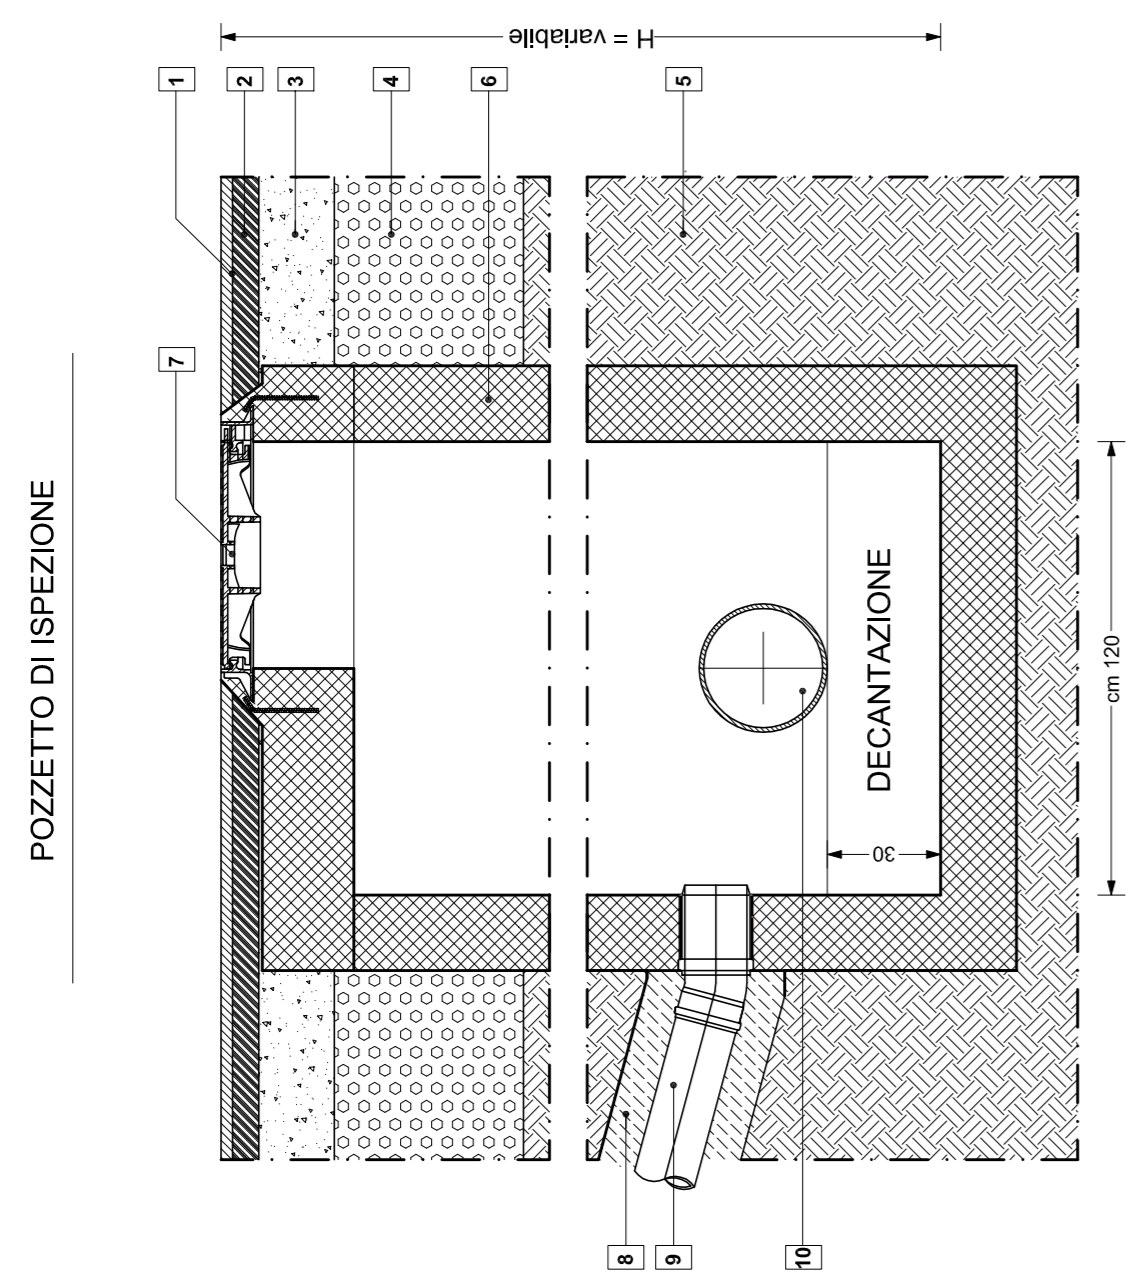


SEZIONE TIPO
SCALA 1:20

PARTICOLARE CADITOIA STRADALE

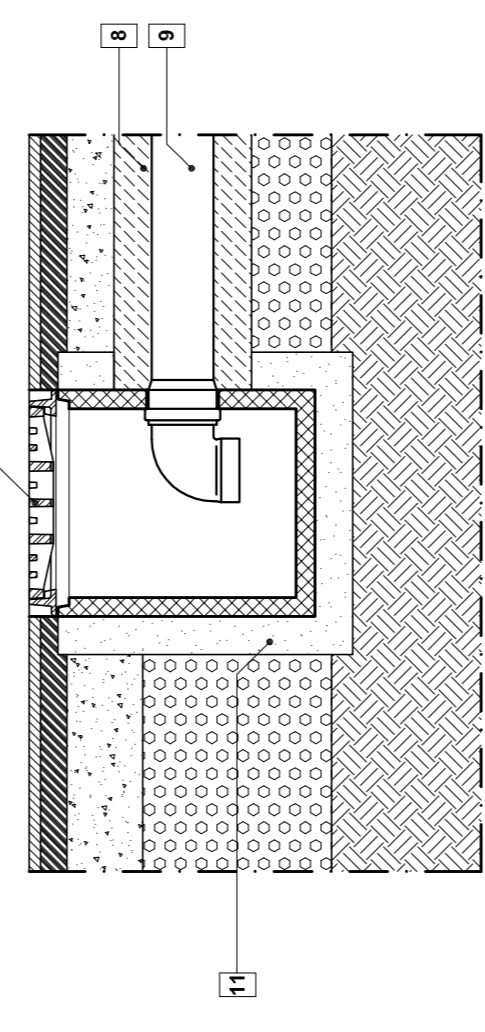


SEZIONE TIPO
SCALA 1:20

PARTICOLARE CADITOIA STRADALE "a bocca di lupo" (per raccolta acque rotatorie)

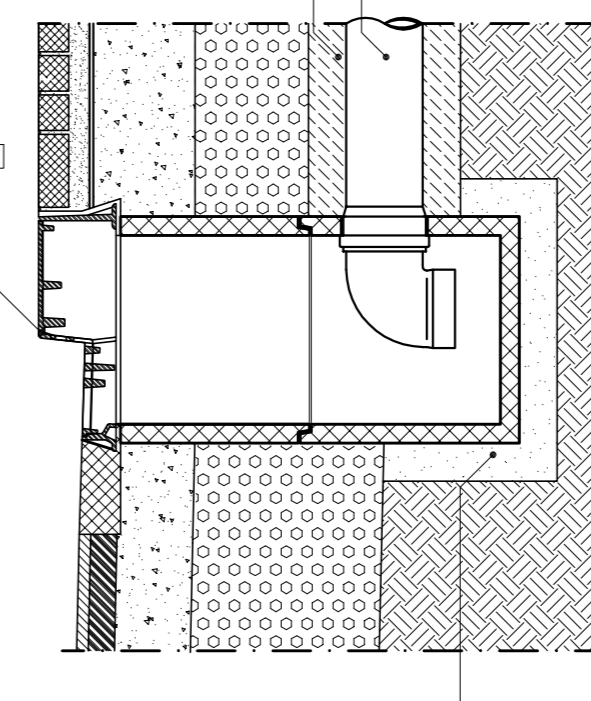

SEZIONE TIPO
SCALA 1:20

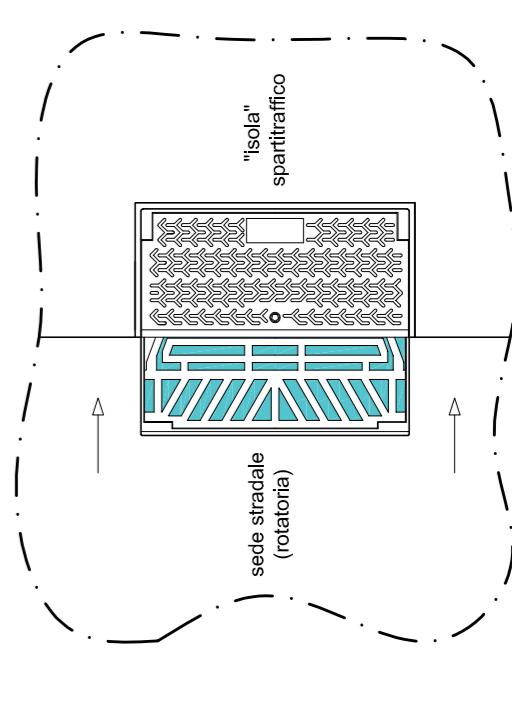

PIANTA - SCALA 1:20

- LEGENDA :**
- 1 APPETTO DI USURA sp. cm 3
 - 2 BINDER sp. cm 7
 - 3 MISTO GRANULARE STABILIZZATO 0/25
 - 4 PIETRISCO 40/70
 - 5 TERRENO VEGETALE
 - 6 POZZETTO IN C.I.S.
 - 7 CHIUSINO IN GHISA CARRABILE D400
 - 8 MISTO CEMENTATO
 - 9 TUBO IN P.V.C. Ø 160
 - 10 TUBO IN P.V.C. Ø 250
 - 11 LETTO E RINFIANCO IN SABBIA
 - 12 GRIGLIA PIANA IN GHISA
 - 13 GRIGLIA COMBINATA IN GHISA