


STUDIO CECCHETELLI
 PIAZZA XX SETTEMBRE, 27/2 - 61032 FANO - tel. 0721827780

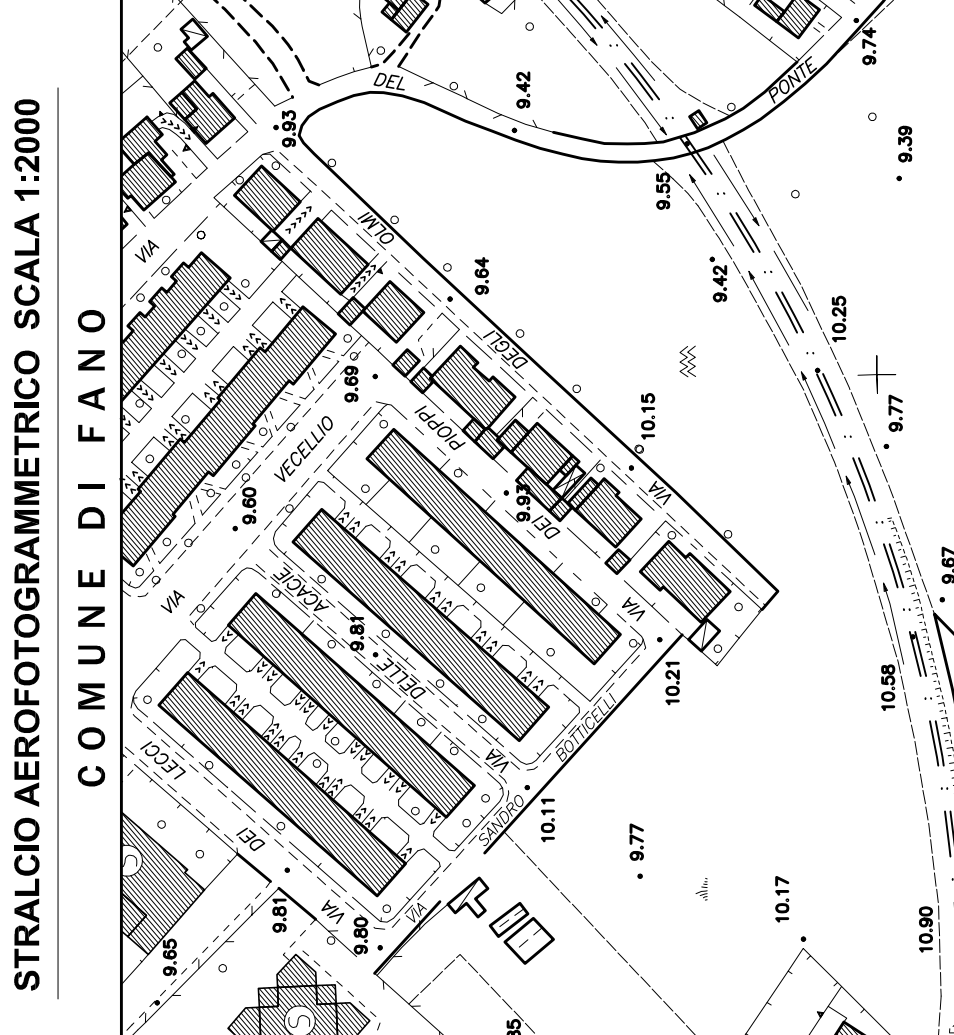



OGGETTO:
 PIANO ATTUATIVO, IN VARIANTE NON SOSTANZIALE, DEL
 COMPARTO DENOMINATO ST3_P38 bis "Comparto a destinazione
 residenziale in via degli Olmi"

DIRITTA:
 BOJANI IOLANDA - CONTARINI MASSIMO - CONTARINI MICHELE - SIMONCINI LUCIA -
 SERVADIO ANGELA - SERVADIO DOMENICO - SERVADIO
 ELISABETTA - GASPARONI LUIGI

ELABORATO :	TAVOLA :	REVISIONE :
PLANIVOLUMETRICO : SEZIONE	A.06.2	02
SCALA :	DATA EMISSIONE :	DATA REVISIONE :
1:500	luglio 2018	luglio 2019

TECNICI PROGETTISTI:
geom. CARLO CECCHETELLI
 ing. **ANDREA DINI**
 Via Salvo d'Acquisto, 60 - Sant'Angelo in Vado (PU)
 Piazza XX Settembre, 27/2 - Fano (PU)
 TEL 0721827780 - FAX 0721827103
 E-MAIL: carlo.cecchetelli@prope.it
andrea.dini@prope.it

SEZIONE 1-1 - SCALA 1:200

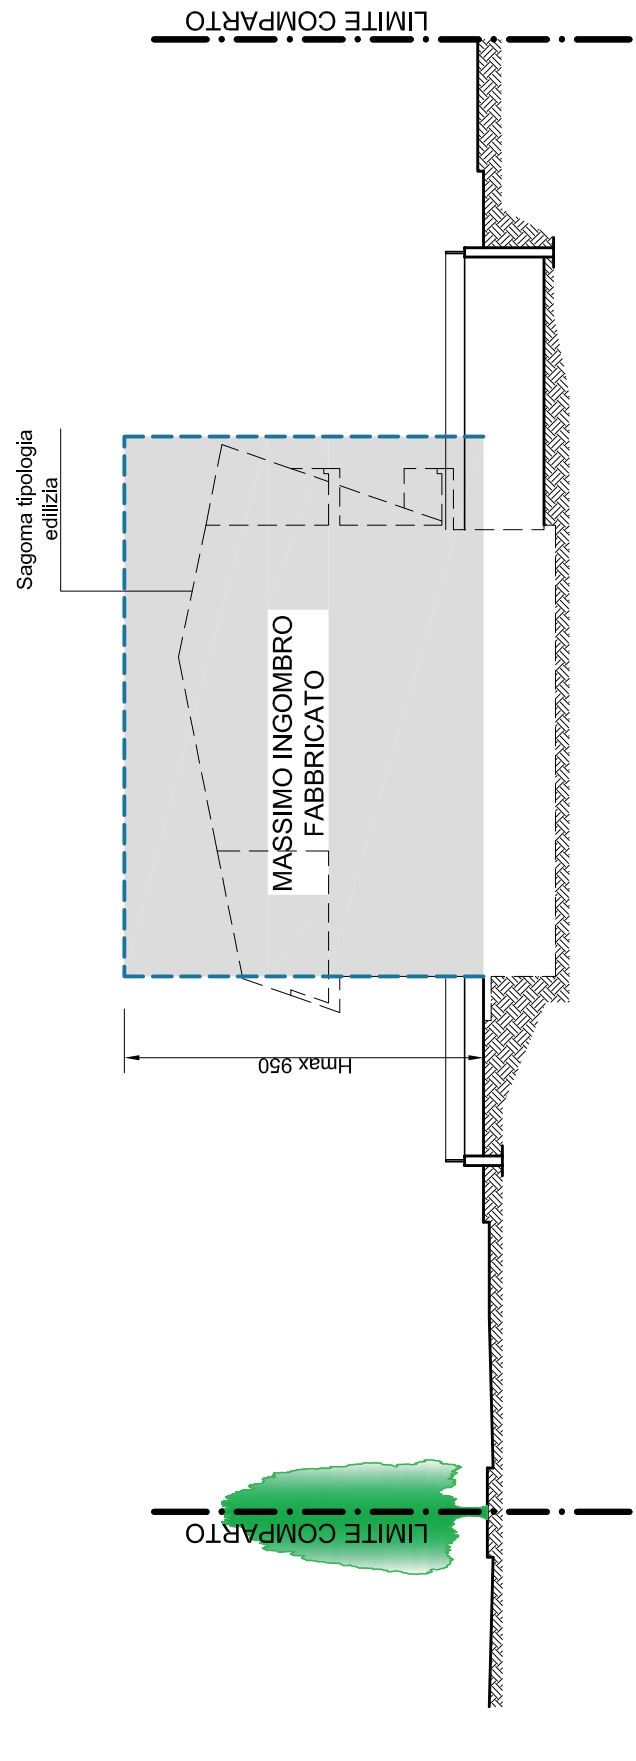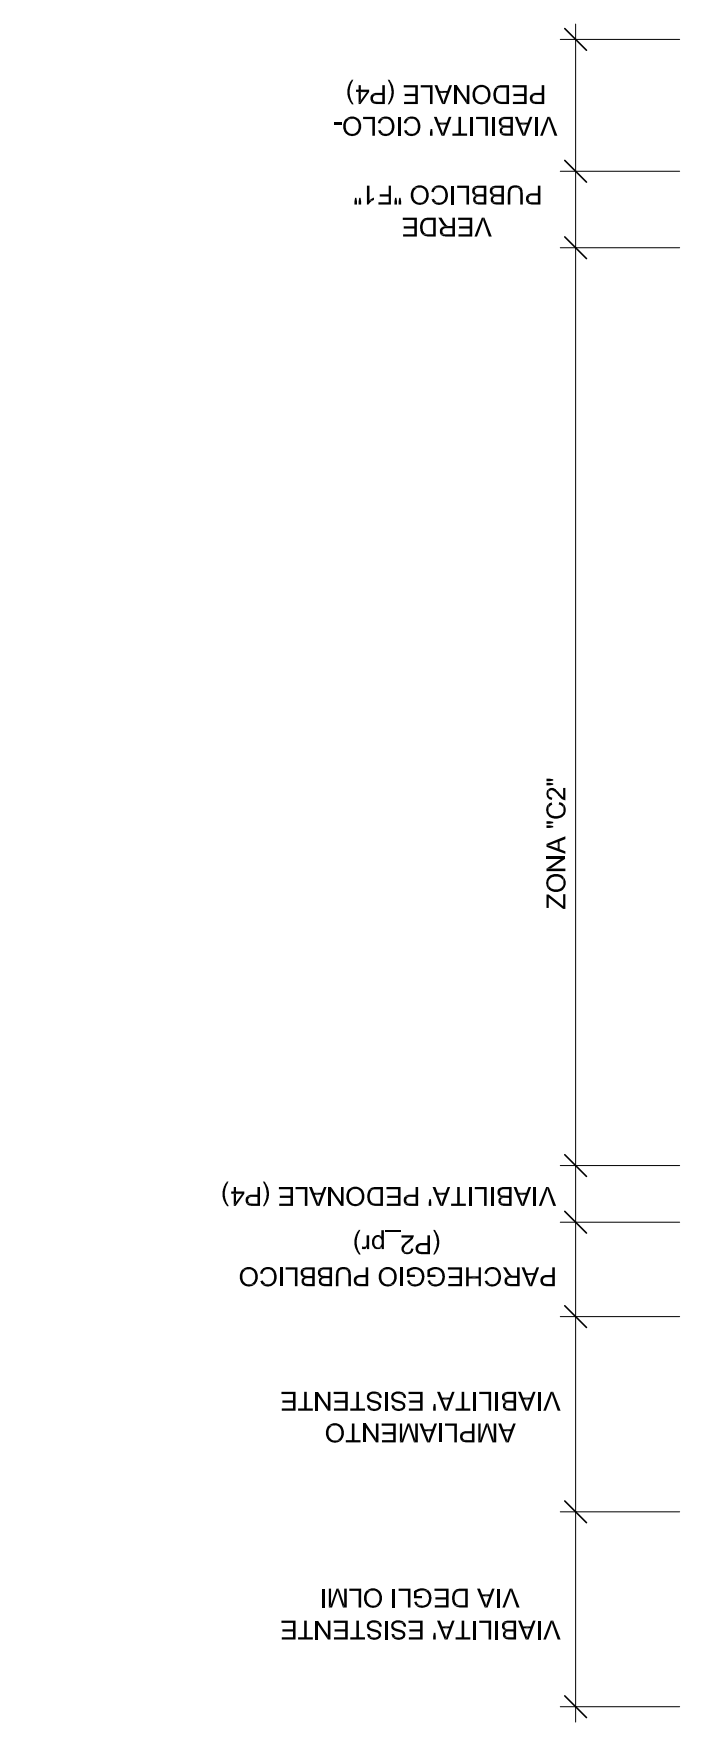

SEZIONE 2-2 - SCALA 1:200

