

PIANO ATTUATIVO, IN VARIANTE NON SOSTANZIALE, DEL  
COMUNICATO STRUTTURALE N. 133 del 2018, relativo a destinazione  
residenziale in Via degli Olmi

DITTA: BOIANI IOLANDA - CONTARINI MICHELE - SIMONCINI LUCIA -  
SERVADIO ANGELA - SERVALDI ANTONIO - CARMENICO - SERVIZIO  
ELISABETTA - CASPARONI LUIGI


ELABORATO:	PROGETTO
PLanimetrie di Riferimento	A.03
Scala:	1:1000 - 1:2000
DATA EMISSIONE:	luglio 2018
DATA REVISIONE:	novembre 2019

TECNICI/PROGETTISTI:  
**ing. ANDREA DINI**  
Via Salvo D'Acquisto, 60 - Sant'Angelo in Vado (PU)  
Tel. 071/827780  
E-MAIL: andrea.dini@cecchetelli.it  
PEC: andrea.dini@cecchetelli.it




6 marzo 2018 12.22

scala 1:2000

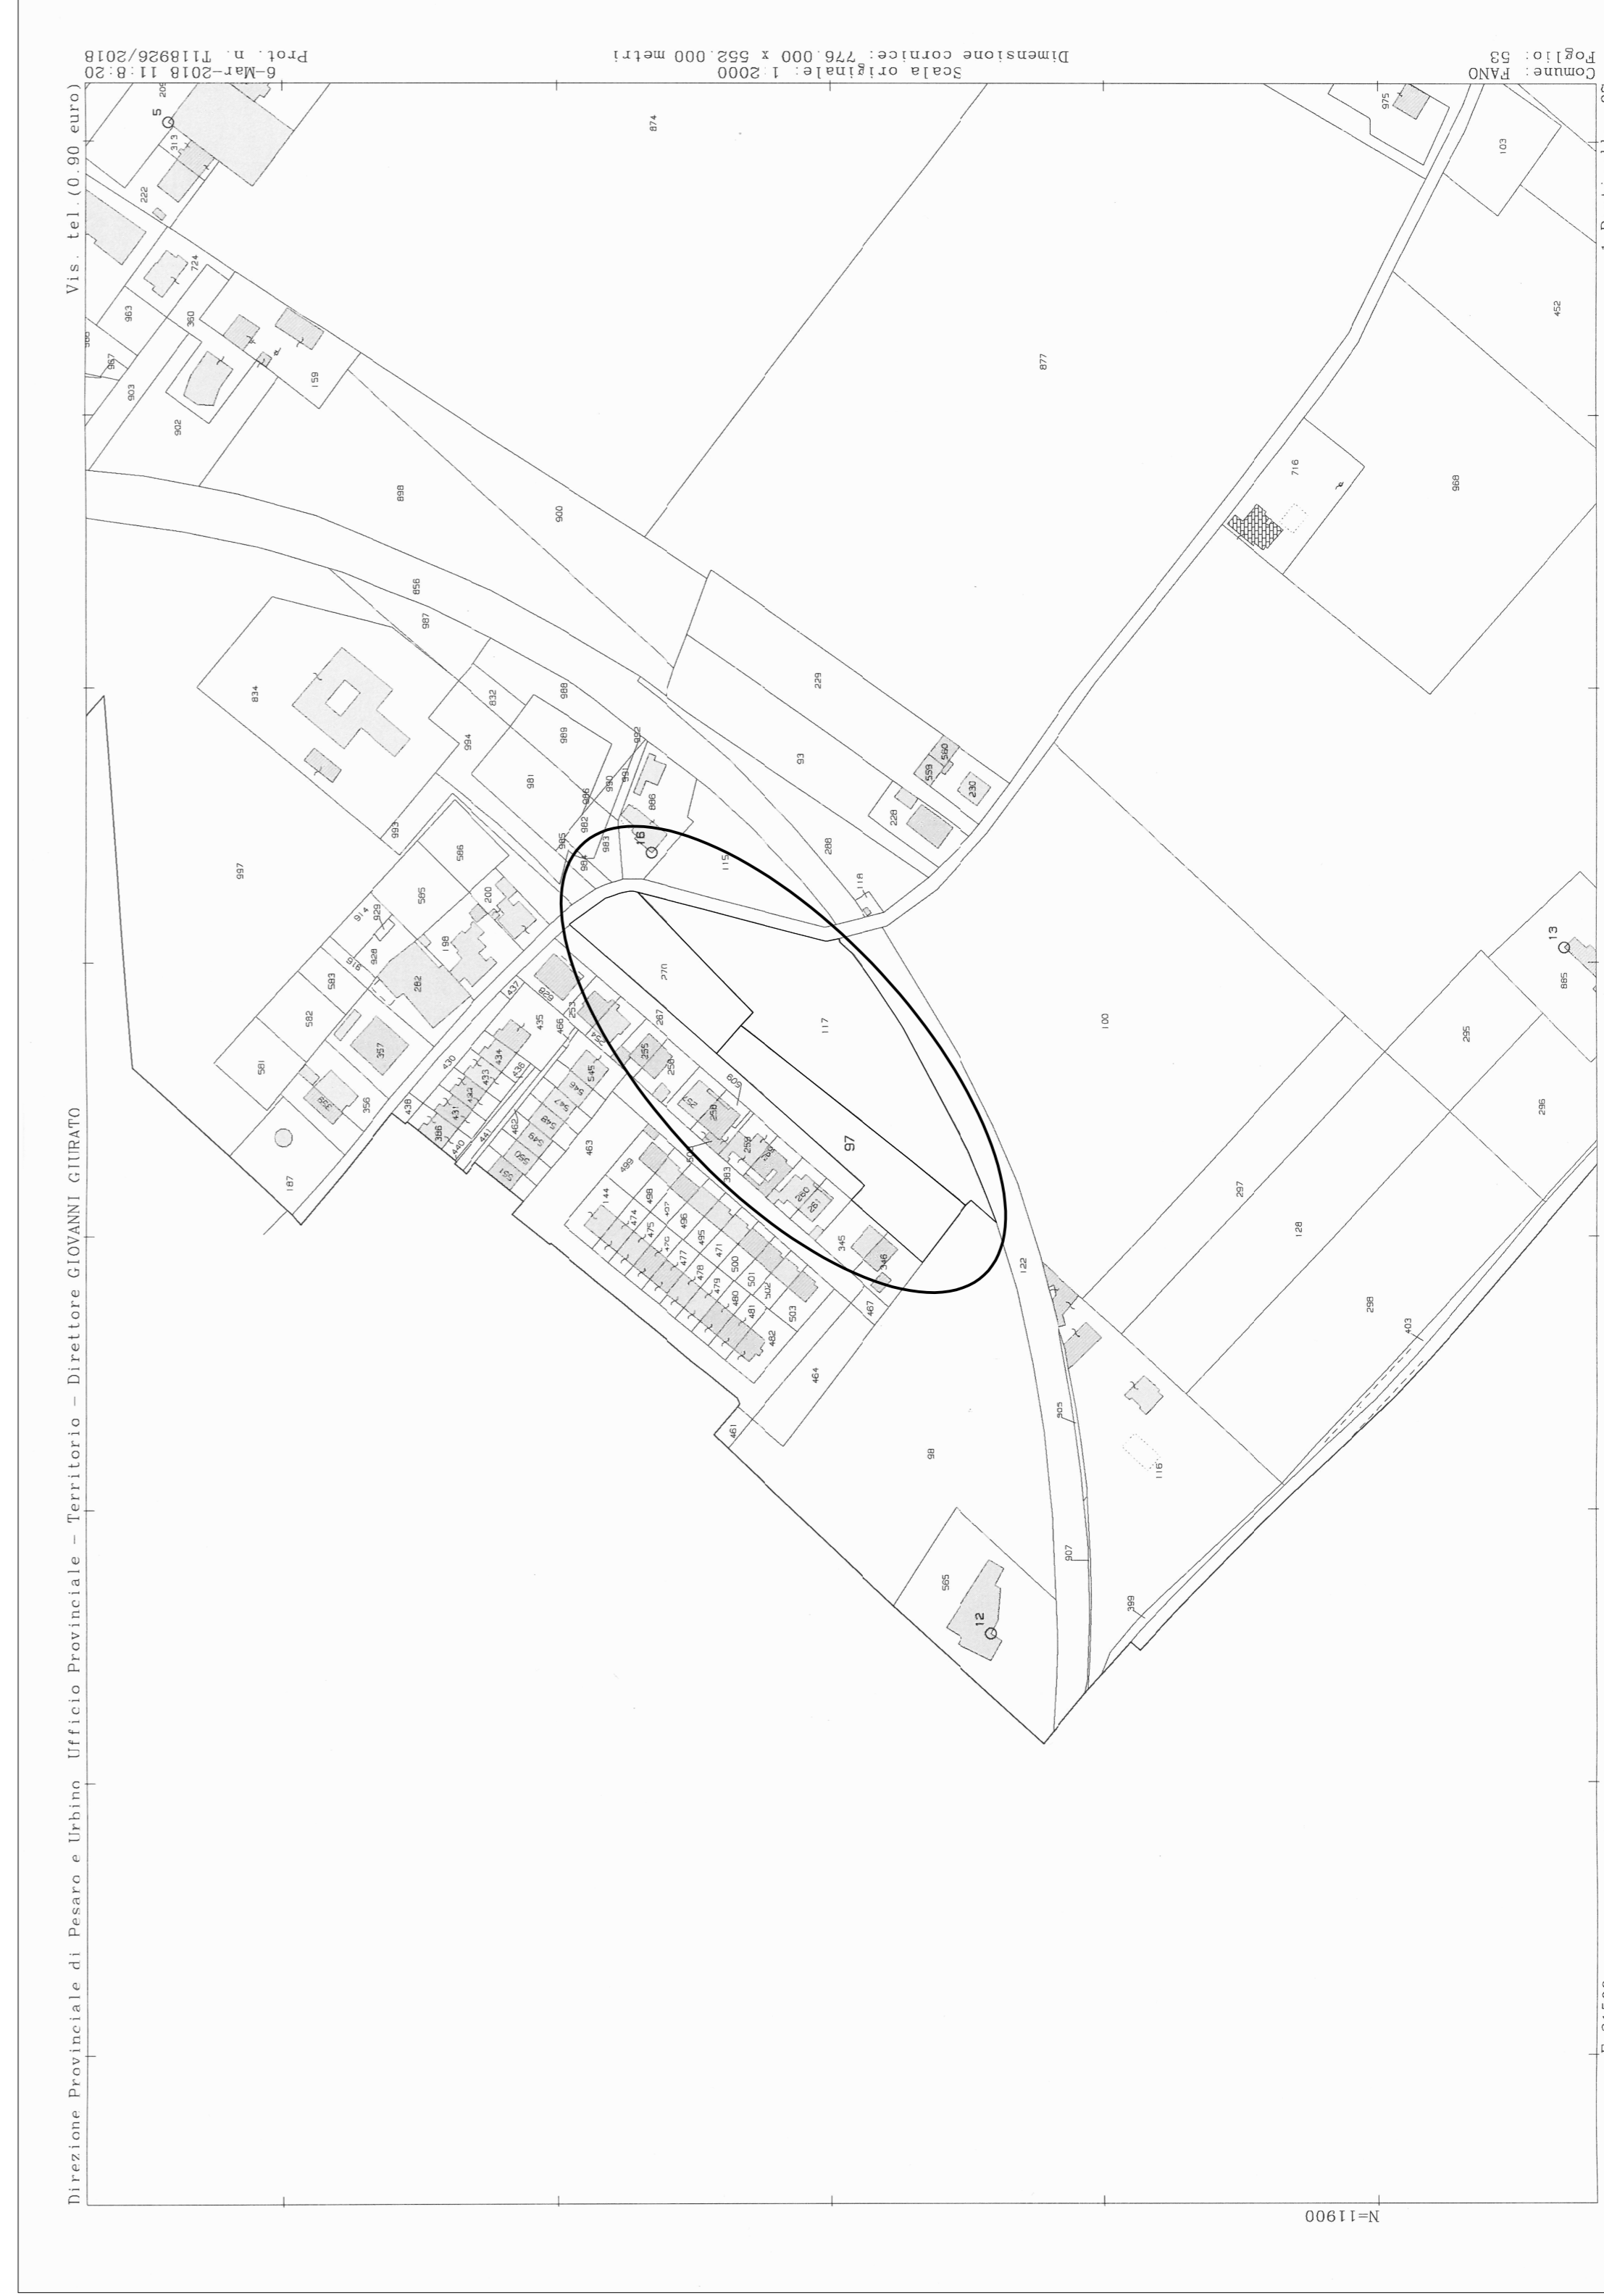

E-313500

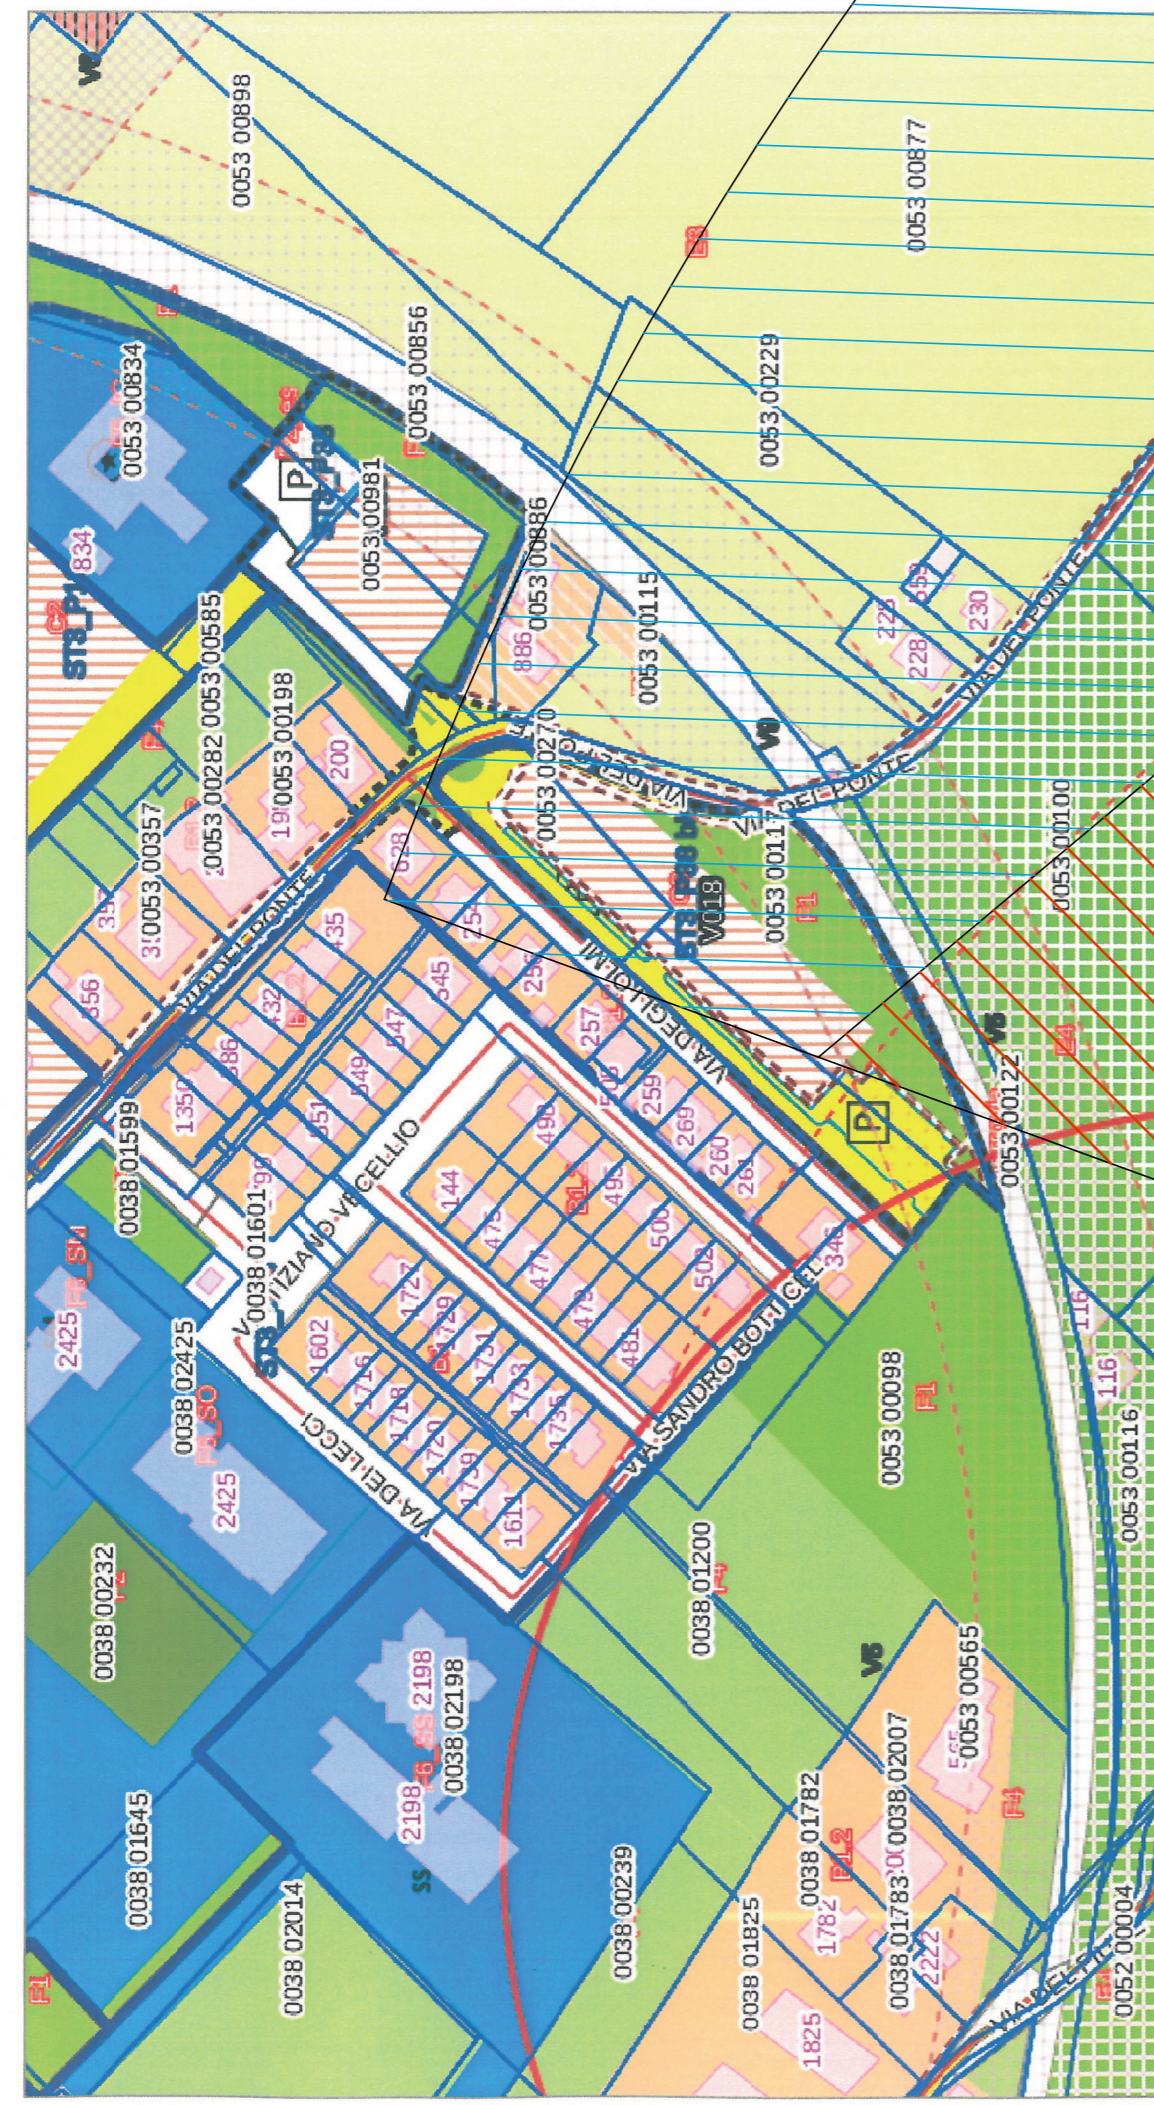


6 marzo 2018 11.25

scala 1:2000

LEGENDA ZONE DI TUTELA AEROPORTO:  
ZONA DI TUTELA A  
ZONA DI TUTELA B



LEGENDA:  
- - - - - Limite Proprietà catastale  
- - - - - Limite comparto  
P4 Viabilità pedonale e ciclabile di progetto  
P2\_pr Parcheggi di progetto  
P1 Viabilità di progetto  
F1 Verde attrezzato  
C2 zona residenziale di ricicatura urbana

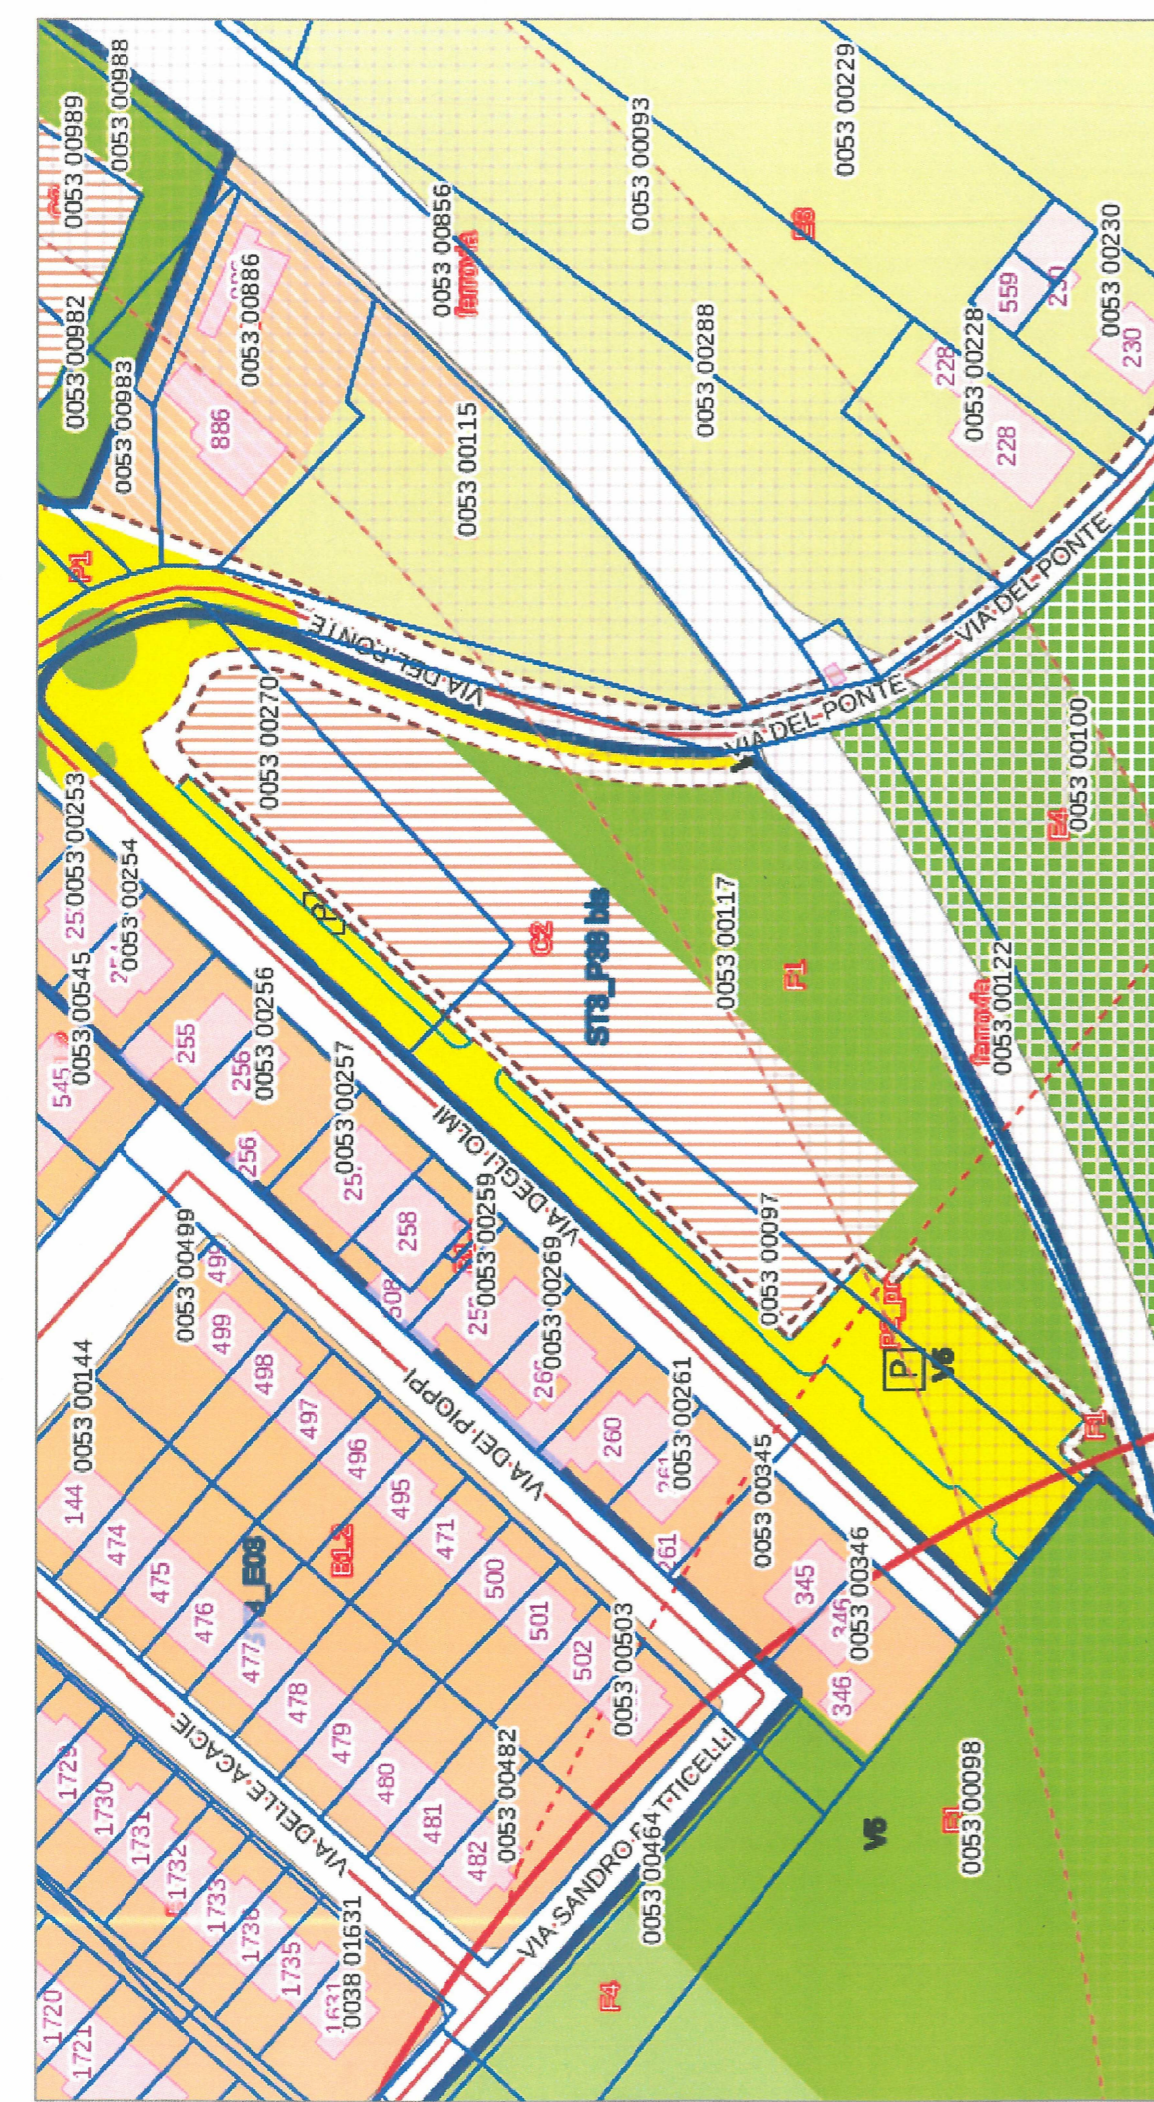


6 marzo 2018 12.33

scala 1:1000

LEGENDA:  
- - - - - Limite Proprietà catastale  
- - - - - Limite comparto  
P4 Viabilità pedonale e ciclabile di progetto  
P2\_pr Parcheggi di progetto  
P1 Viabilità di progetto  
F1 Verde attrezzato  
C2 zona residenziale di ricicatura urbana  
V9 Fascia di rispetto per ferrovia

Schede Tecniche dei Comparti Unitari

SCHEDA	DENOMINAZIONE COMPARTO			
	Sup. zona S.U.L. (zona)	S.U.L. (m2)	U.L. (m2)	Zone
ST3_F38 94	COMPARTO A DESTINAZIONE RESIDENZIALE IN VIA DEGLI OLMI			
	7662	1532	0.20	C2
				F1
				P2_pr
				P4

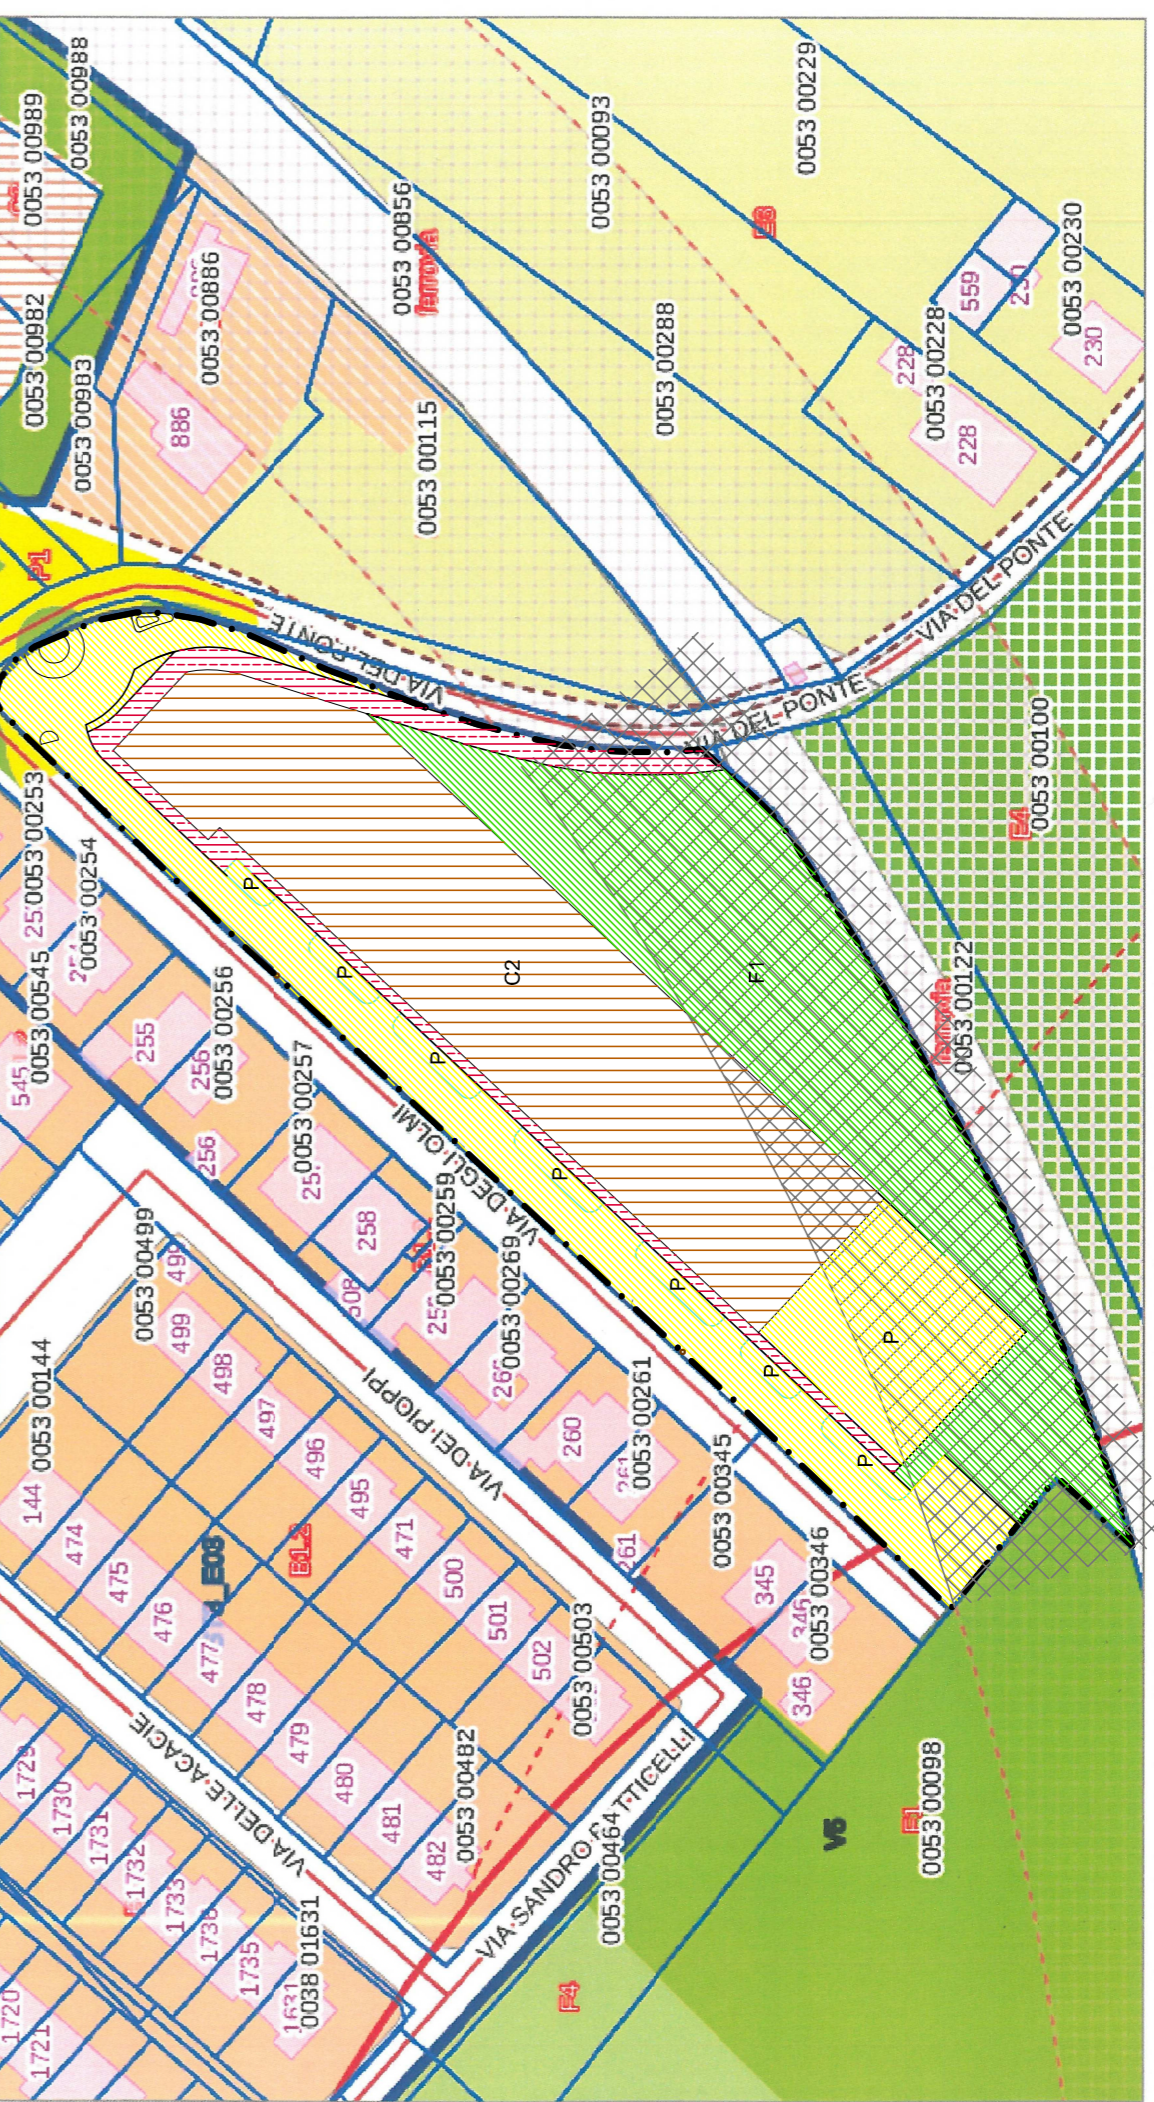

6 marzo 2018 12.33

scala 1:1000

LEGENDA:  
- - - - - Limite Proprietà catastale  
- - - - - Limite comparto  
P4 Viabilità pedonale e ciclabile di progetto  
P2\_pr Parcheggi di progetto  
P1 Viabilità di progetto  
F1 Verde attrezzato  
C2 zona residenziale di ricicatura urbana  
V9 Fascia di rispetto per ferrovia

Schede Tecniche dei Comparti Unitari

SCHEDA	DENOMINAZIONE COMPARTO			
	Sup. zona S.U.L. (zona)	S.U.L. (m2)	U.L. (m2)	Zone
ST3_F38 94	COMPARTO A DESTINAZIONE RESIDENZIALE IN VIA DEGLI OLMI			
	7662	1532	0.20	C2
				F1
				P2_pr
				P4