


**STUDIO CECCHETELLI**

PIAZZA XX SETTEMBRE, 27/2 - 61032 FANO - tel. 0721827780

STRALCIO AEROFOTOGRAMMETRICO SCALA 1:2000  
COMUNE DI FANO

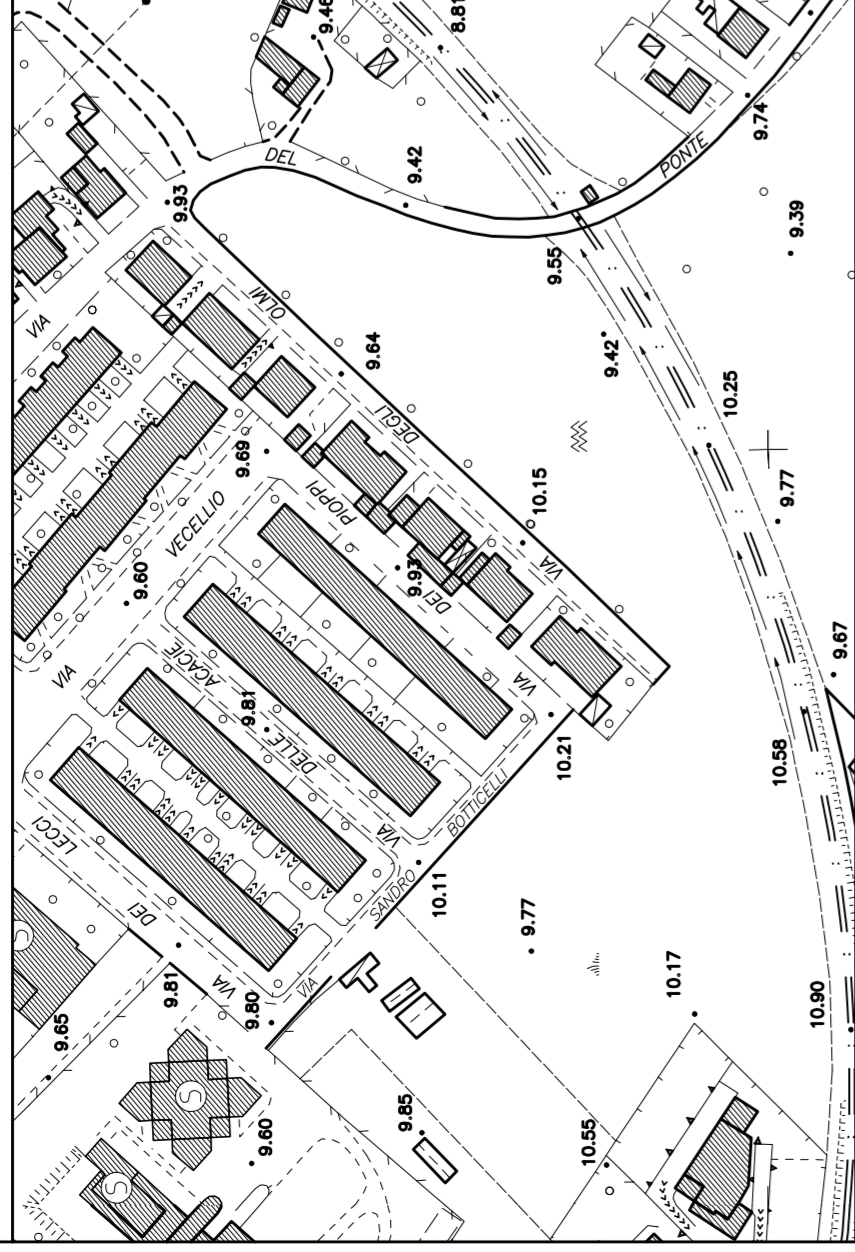

**OGGETTO:**  
PIANO ATTUATIVO, IN VARIANTE NON SOSTANZIALE, DEL  
COMPARTO DENOMINATO ST3\_P38 bis "Comparto a destinazione  
residenziale in via degli Olmi"

**DITTA:**  
BOIANI IOLANDA - CONTARINI MASSIMO - CONTARINI MICHELE - SIMONCINI LUCIA -  
SERVADIO ANGELA - SERVADIO CARLA - SERVADIO DOMENICO - SERVADIO  
ELISABETTA - GASPARONI LUIGI

ELABORATO:	TAVOLA:	REVISIONE:
PLANIMETRIE: STATO DI FATTO	A.04	00
SCALA:	1:500	novembre 2019

**TECNICI PROGETTISTI:**  
**geom. CARLO CECCHETELLI**  
Via Salvo d'Acquisto, 60 - Sant'Angelo in Vado (PU)  
TEL. 0721827780 - FAX 0721827103  
E-MAIL: ccecch@medialia.it  
PEC: carlo.cecchietelli@pecproject.it

**ing. ANDREA DINI**  
Via Salvo d'Acquisto, 60 - Sant'Angelo in Vado (PU)  
TEL. FAX 0722610056  
E-MAIL: studiobini@tin.it

**STATO DI FATTO CON INDICAZIONE ESSENZE ARBOREE E INDICAZIONE RETI SOTTOSERVIZI ESISTENTI:**



**LEGENDA:**

---	Limite Proprietà catastale
- - -	Limite comparto
■	V9 Fascia di rispetto per ferrovia
●	LECCIO - alberi esistenti
---	CONDOTTA RETE FOGNARIA ESISTENTE MISTA - tubazione in c.l.s. Ø300
■	CADITOIA STRADALE ESISTENTE
■	POZZETTO ESISTENTE
---	Rete idrica esistente DN 60 -
---	Rete gas metano esistente DN 150 -
■	POZZETTI ESISTENTI