



OGGETTO:  
**PIANO DI RECUPERO DA ATTUARE SU UN FABBRICATO INSERITO IN ZONA DI RECUPERO AI SENSI DELLA LEGGE n. 457/78, APPROVATA CON D.C.C. n. 57 DEL 04-04-2019, SITO IN FANO VIALE B. BUOZZI**

INGEO PROGETTI s.r.l.	
ELABORATO:	TAVOLA:
STATO ATTUALE	REVISIONE:
A/1	00
SCALA:	DATA EMISSIONE:
1:100	giugno 2019
DATA REVISIONE:	


TECNICI PROGETTISTI:  
**geom. CARLO CECCHETELLI**  
Via Fossa S. Onof. 52 - Fano (PU)  
Tel. 0721827780  
E-MAIL: carlo@cecchelli.it  
PEC: carlo.cecchelli@pec.it

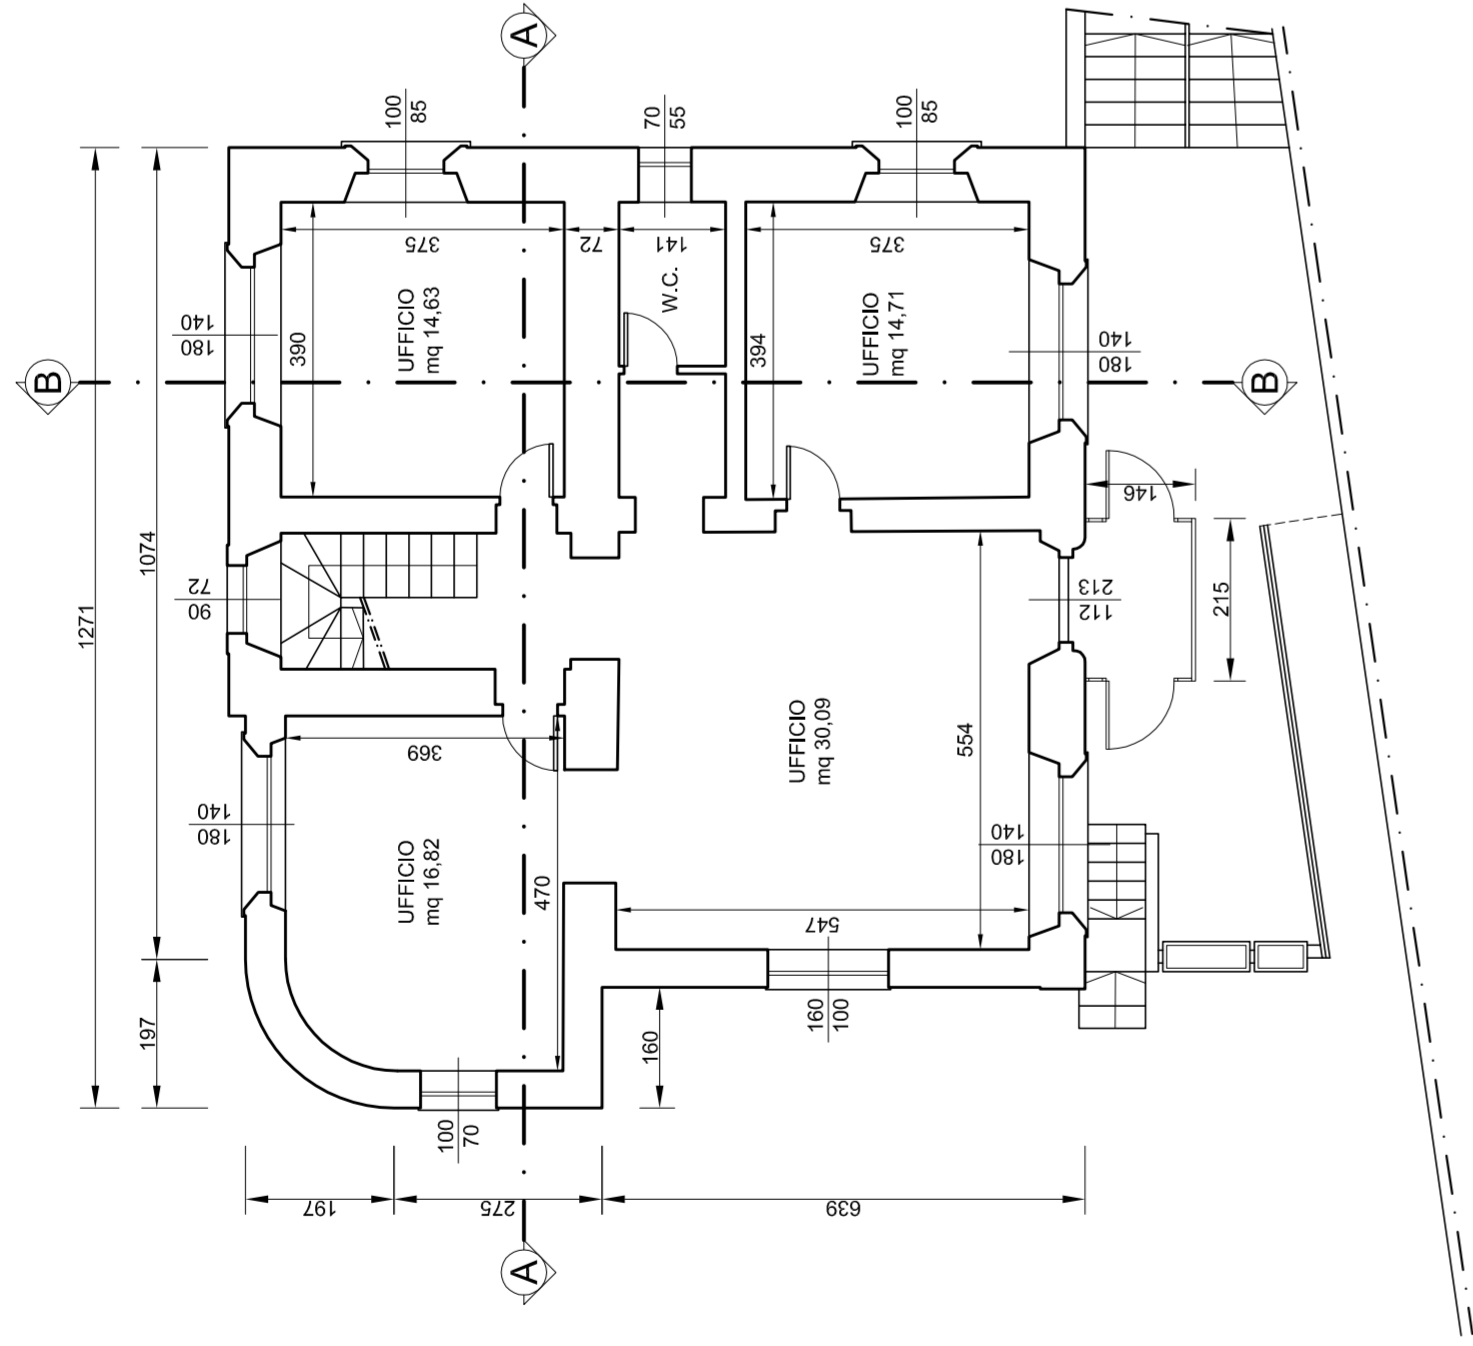


PIANO SEMINTERRATO

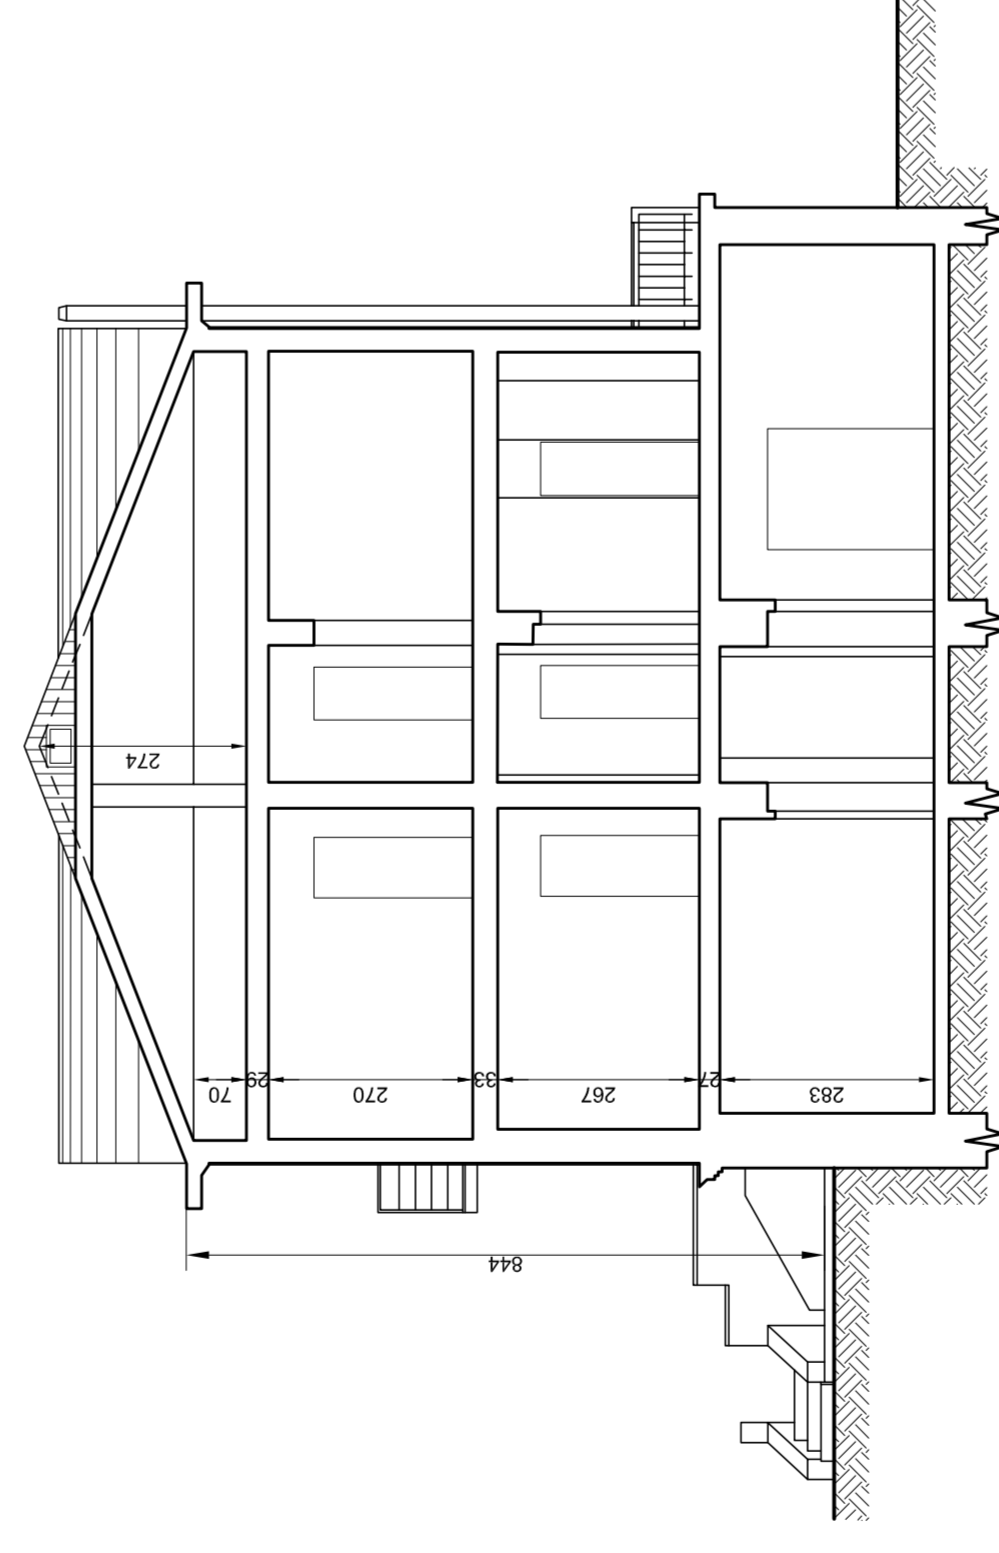


SEZIONE A-A'

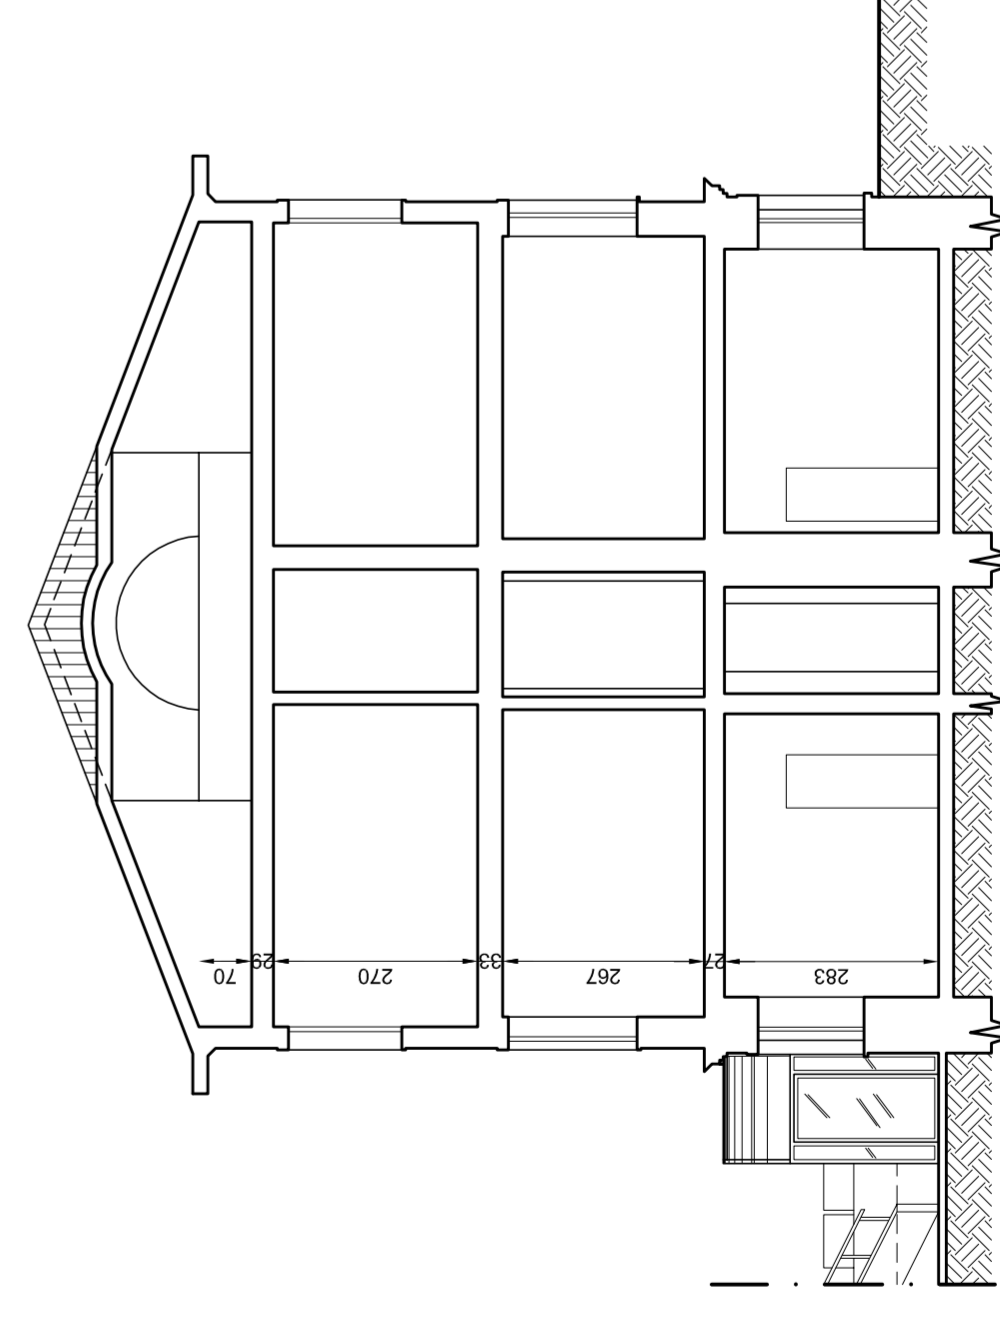


SEZIONE B-B'

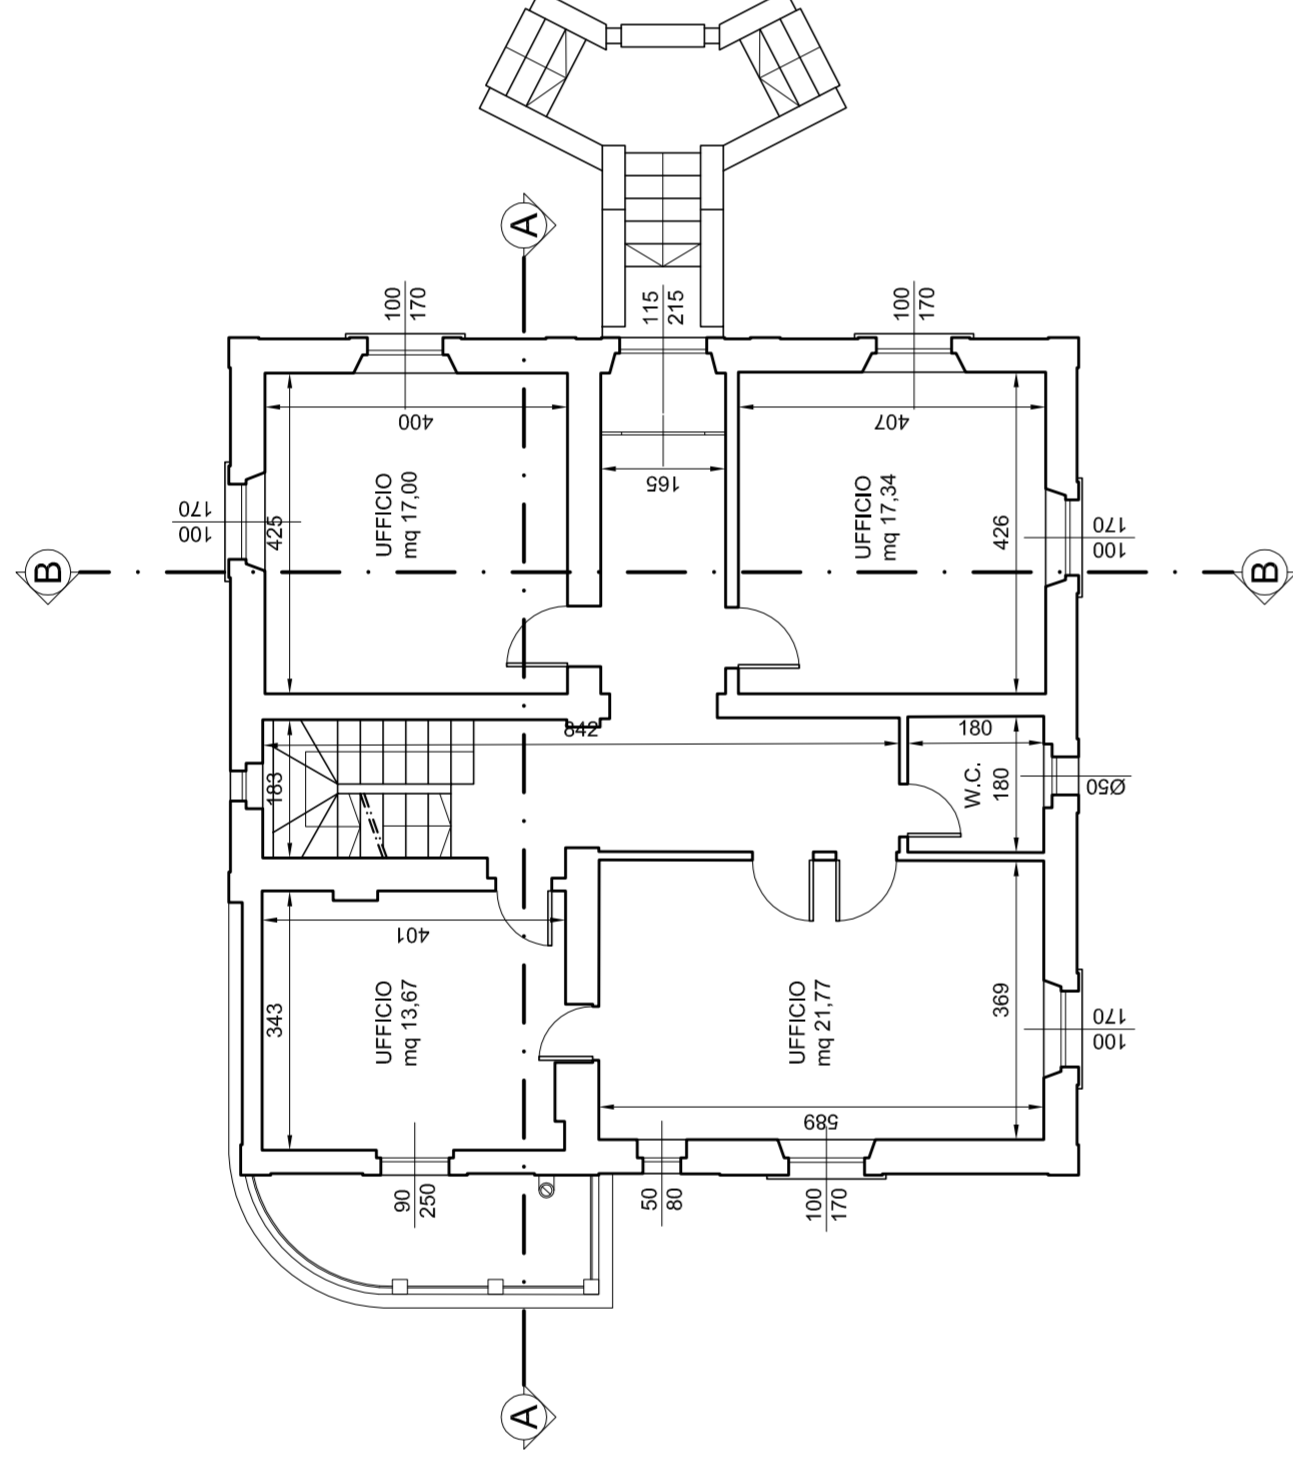


PIANO RIALZATO

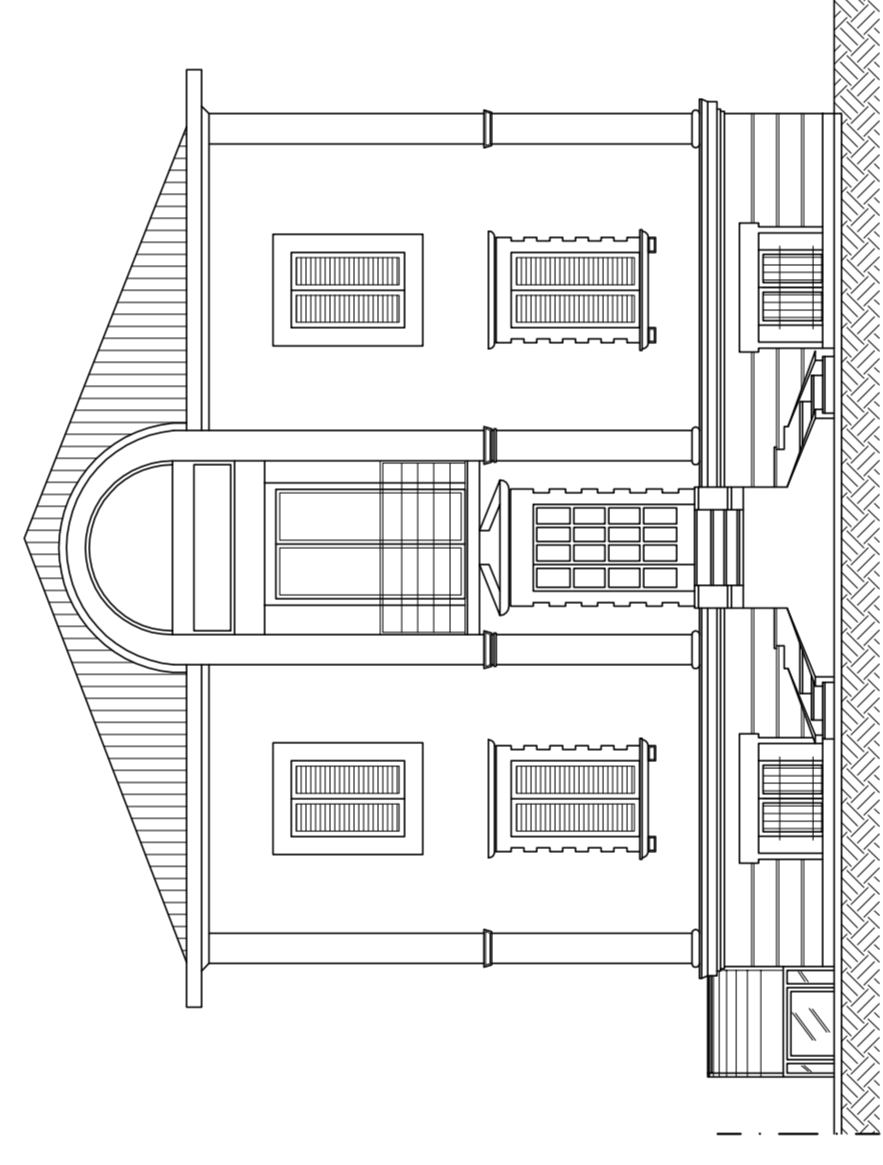


FRONTE

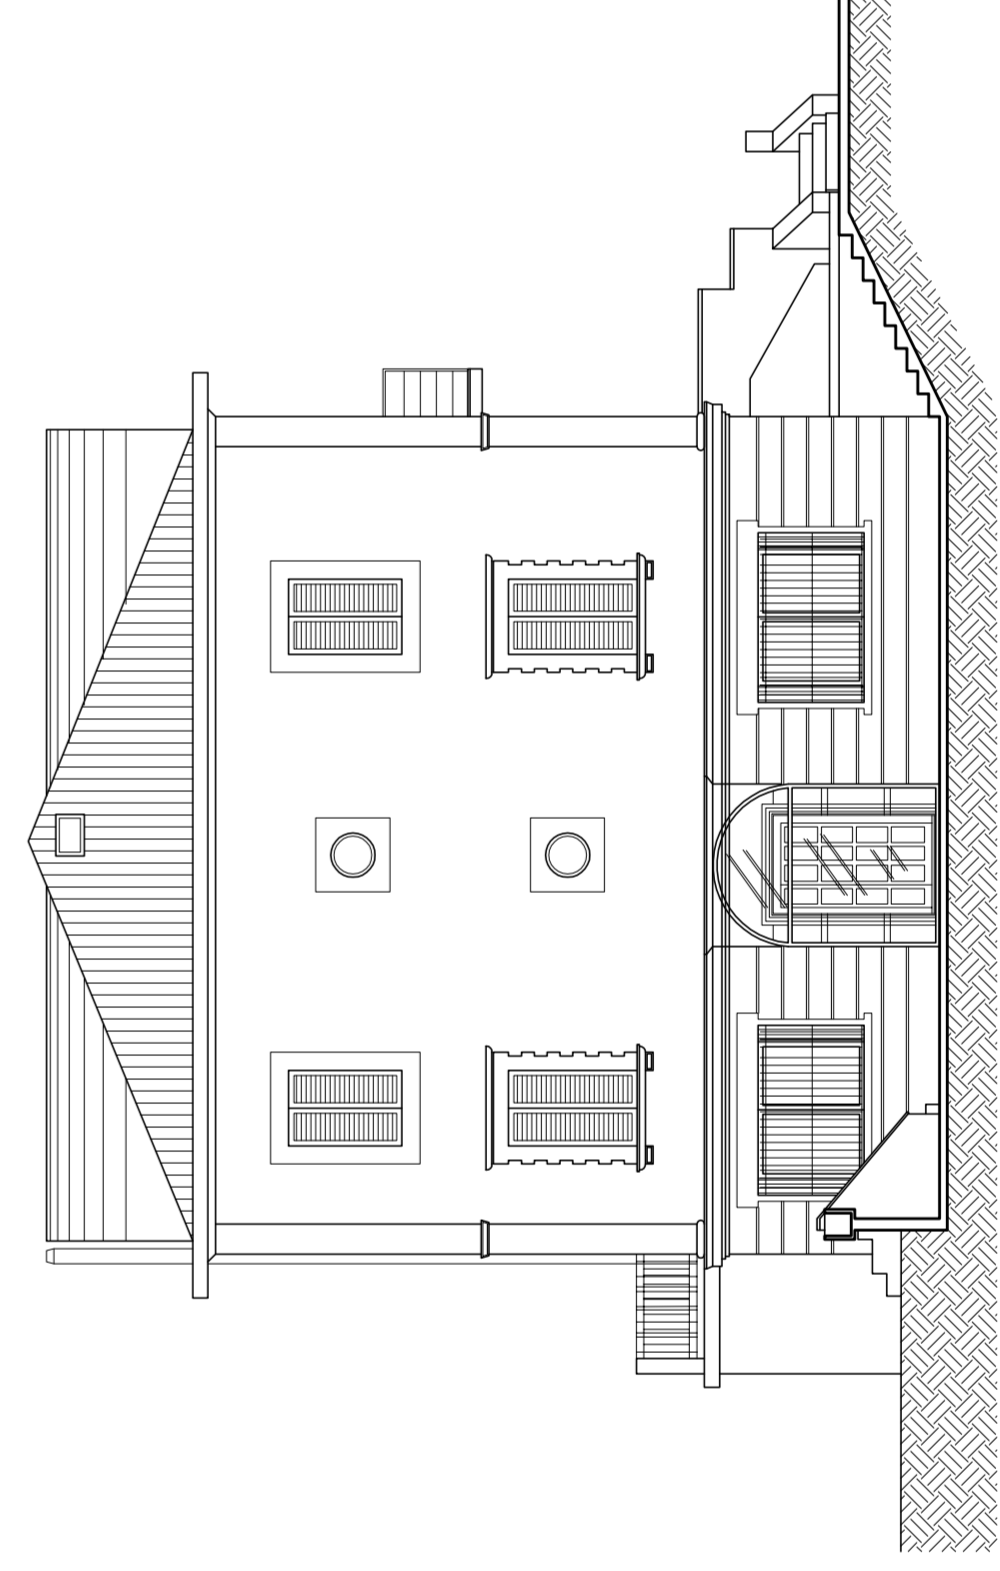


FIANCO SINISTRO

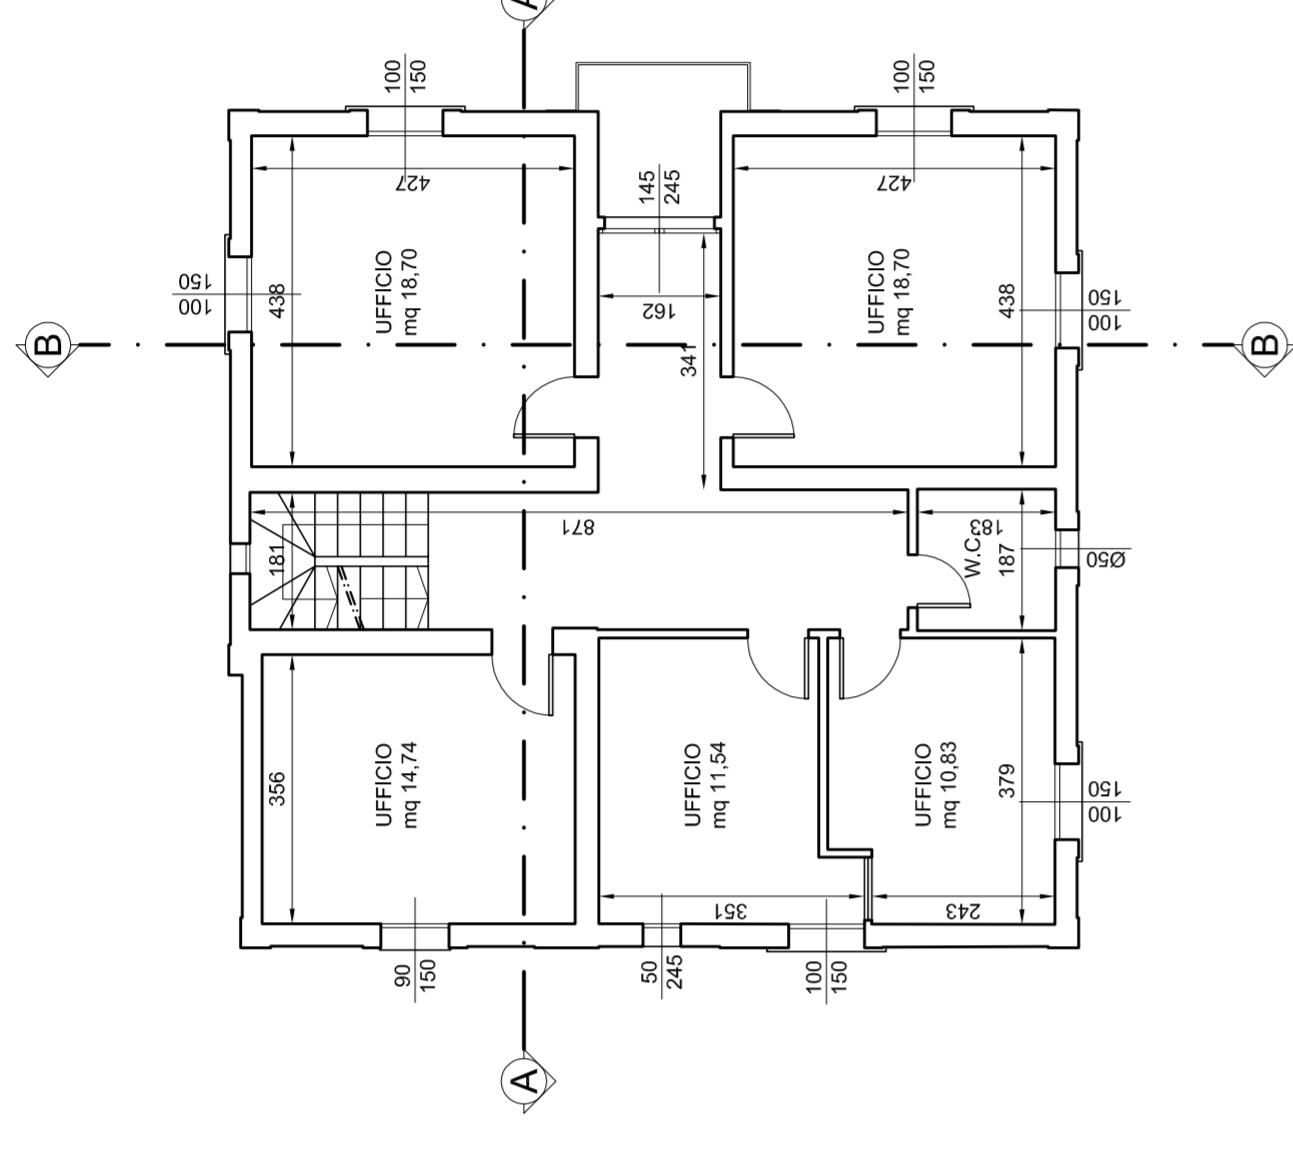


PIANO PRIMO

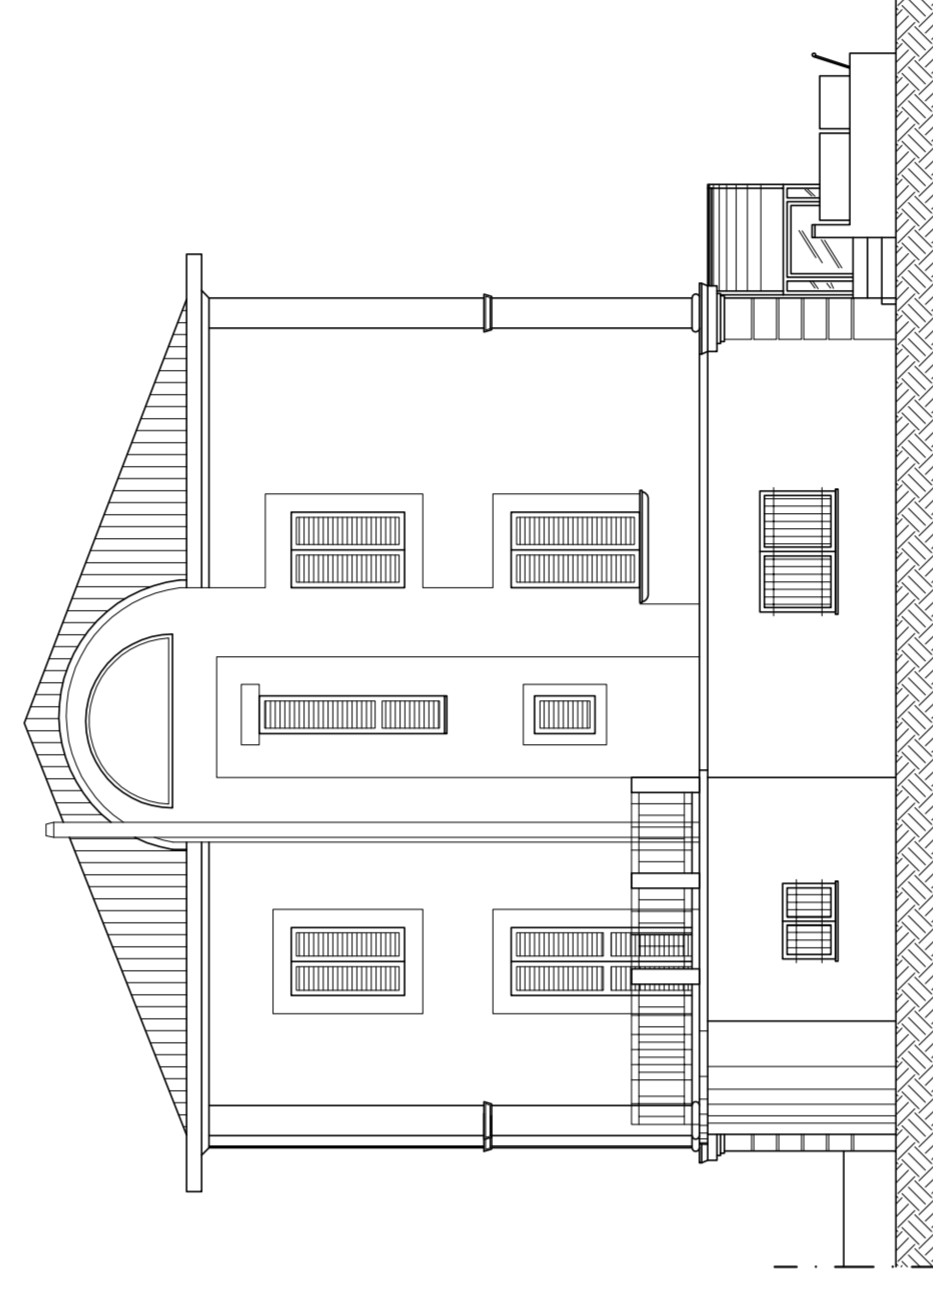


RETRO

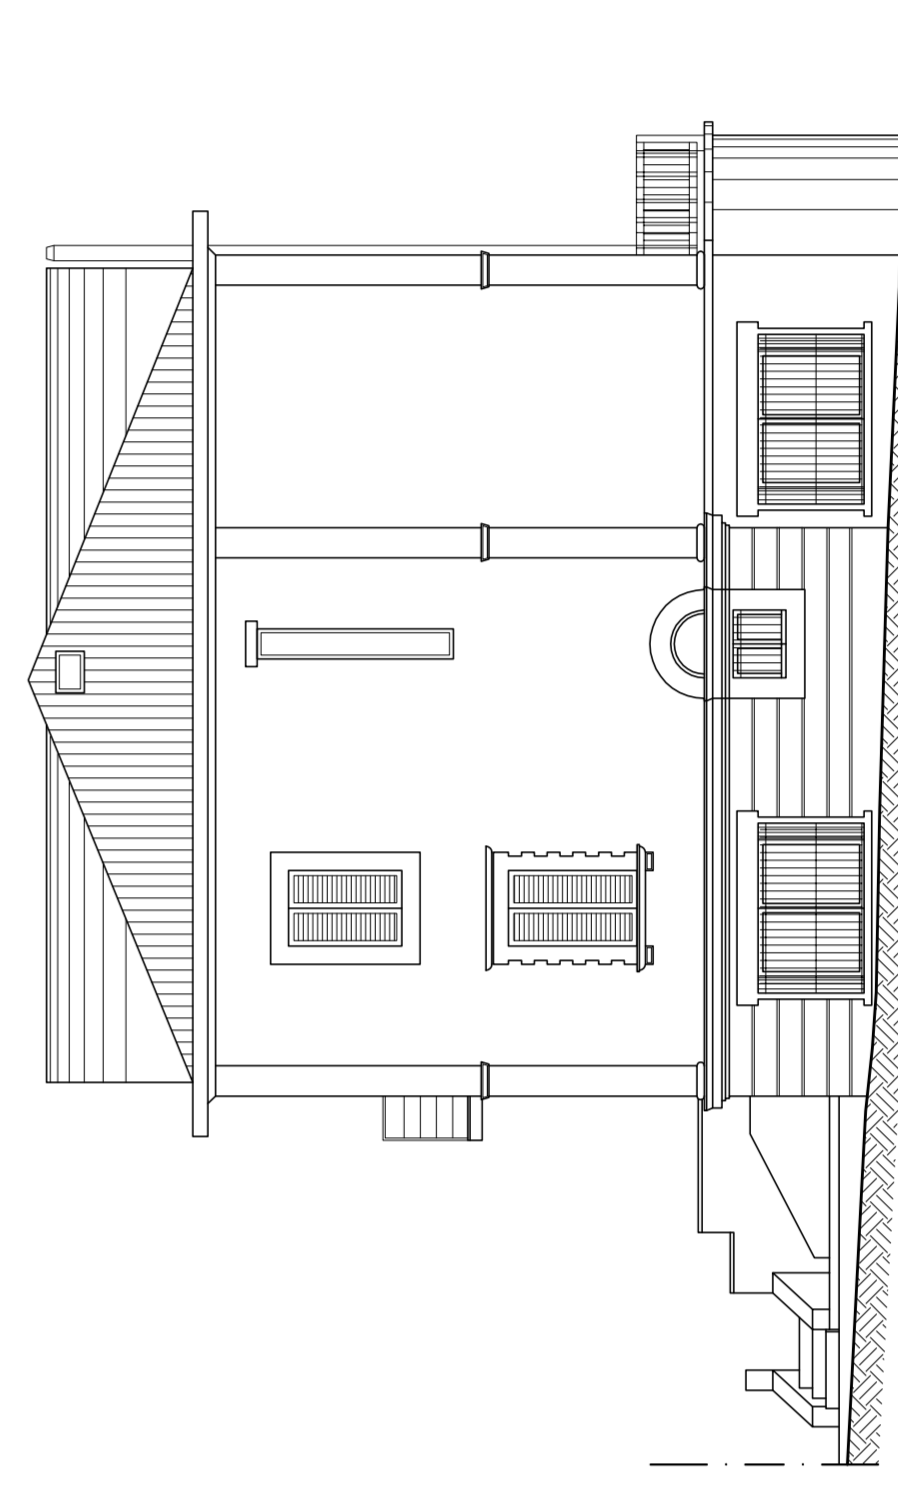


FIANCO DESTRO

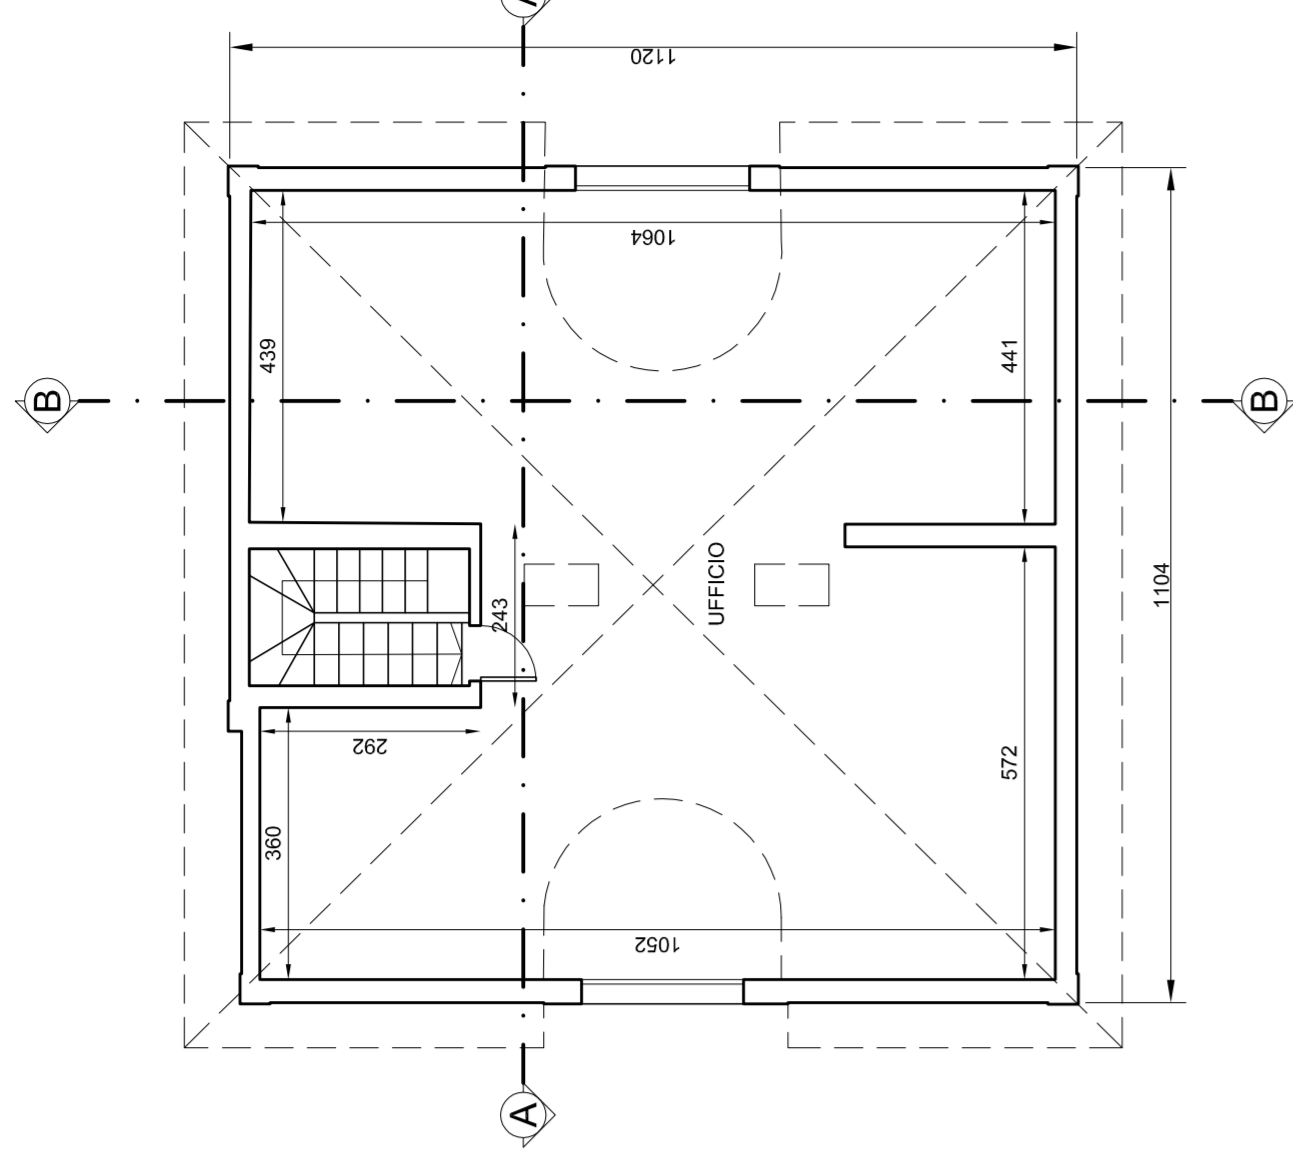


PIANO SOTTOTETTO

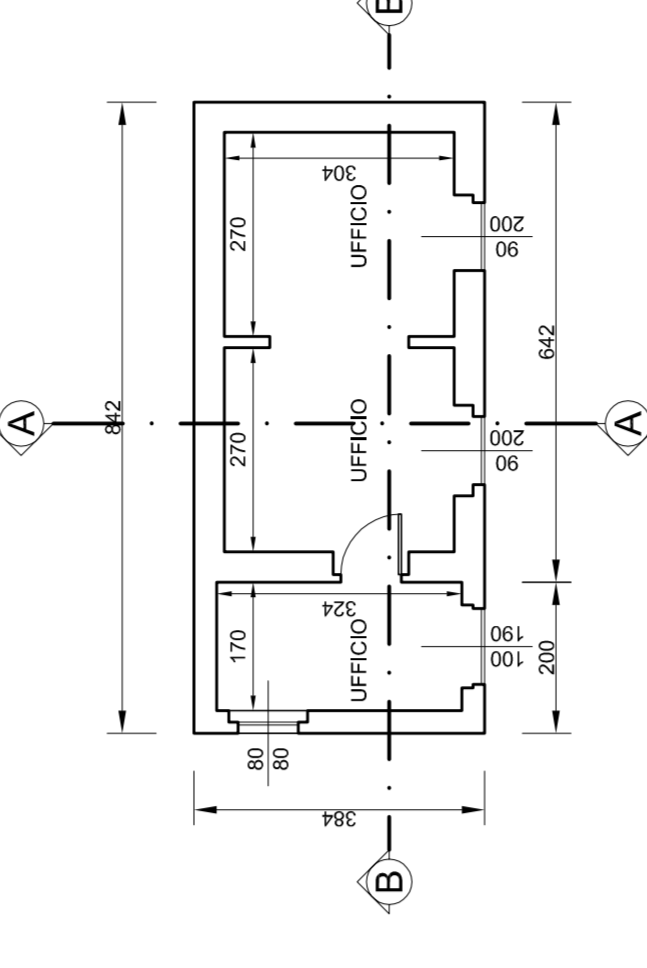

PIANO TERRA

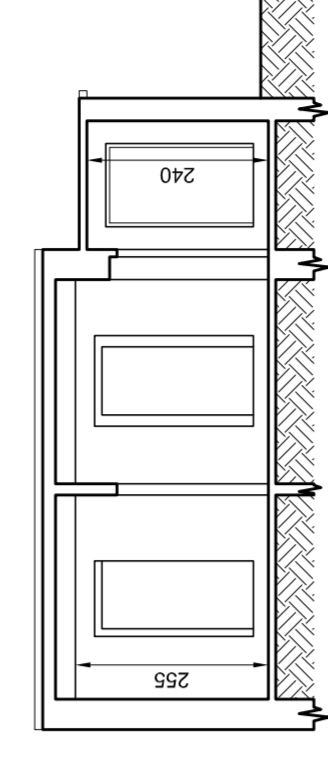


SEZIONE A-A'

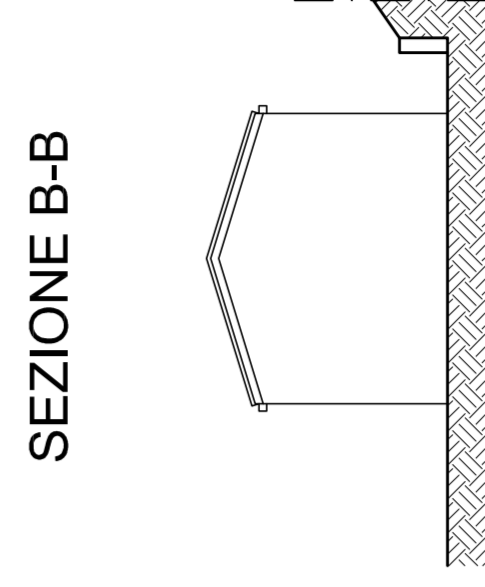

SEZIONE B-B'

FIANCO DESTRO

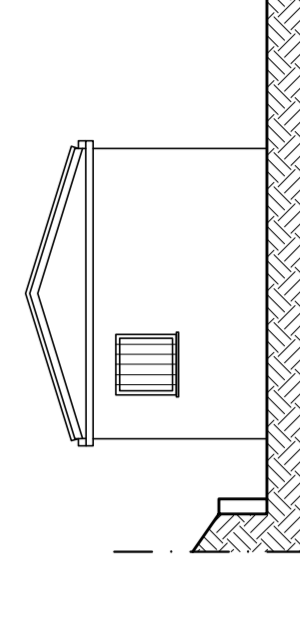

FIANCO SINISTRO

RETRO



FRONTE