



COMUNE DI FANO
provincia di Pesaro e Ulteriore

Committente: Federica Orciani

PIANO DI RECUPERO DA ATTUARE SU UN
FABBRICATO RESIDENZIALE IN VIA DELLE
RIMEMBRANZE N. 3
INSERITO IN ZONA DI RECUPERO AI SENSI
DELLA LEGGE n. 457/78

TAV. n°
A11
scala
1:100

PROGETTO
SCHEMA DEL SISTEMA DI SMALTIMENTO
SU SUOLO DELLE ACQUE METEORICHE

marzo 2021

REV 00


PROGETTISTA

Paolo Paleani
Ingegnere

COLLABORATORI
Edoardo Trocchi
architetto

Paolo Paleani ingegnere
Via Purgotti, 18 61043 Caflì (PU) tel +39 0721 787003 fax +39 0721 7010983
email: info@paolopaleani.it - PEC: paolo.paleani@ingpec.eu

PLANIMETRIA

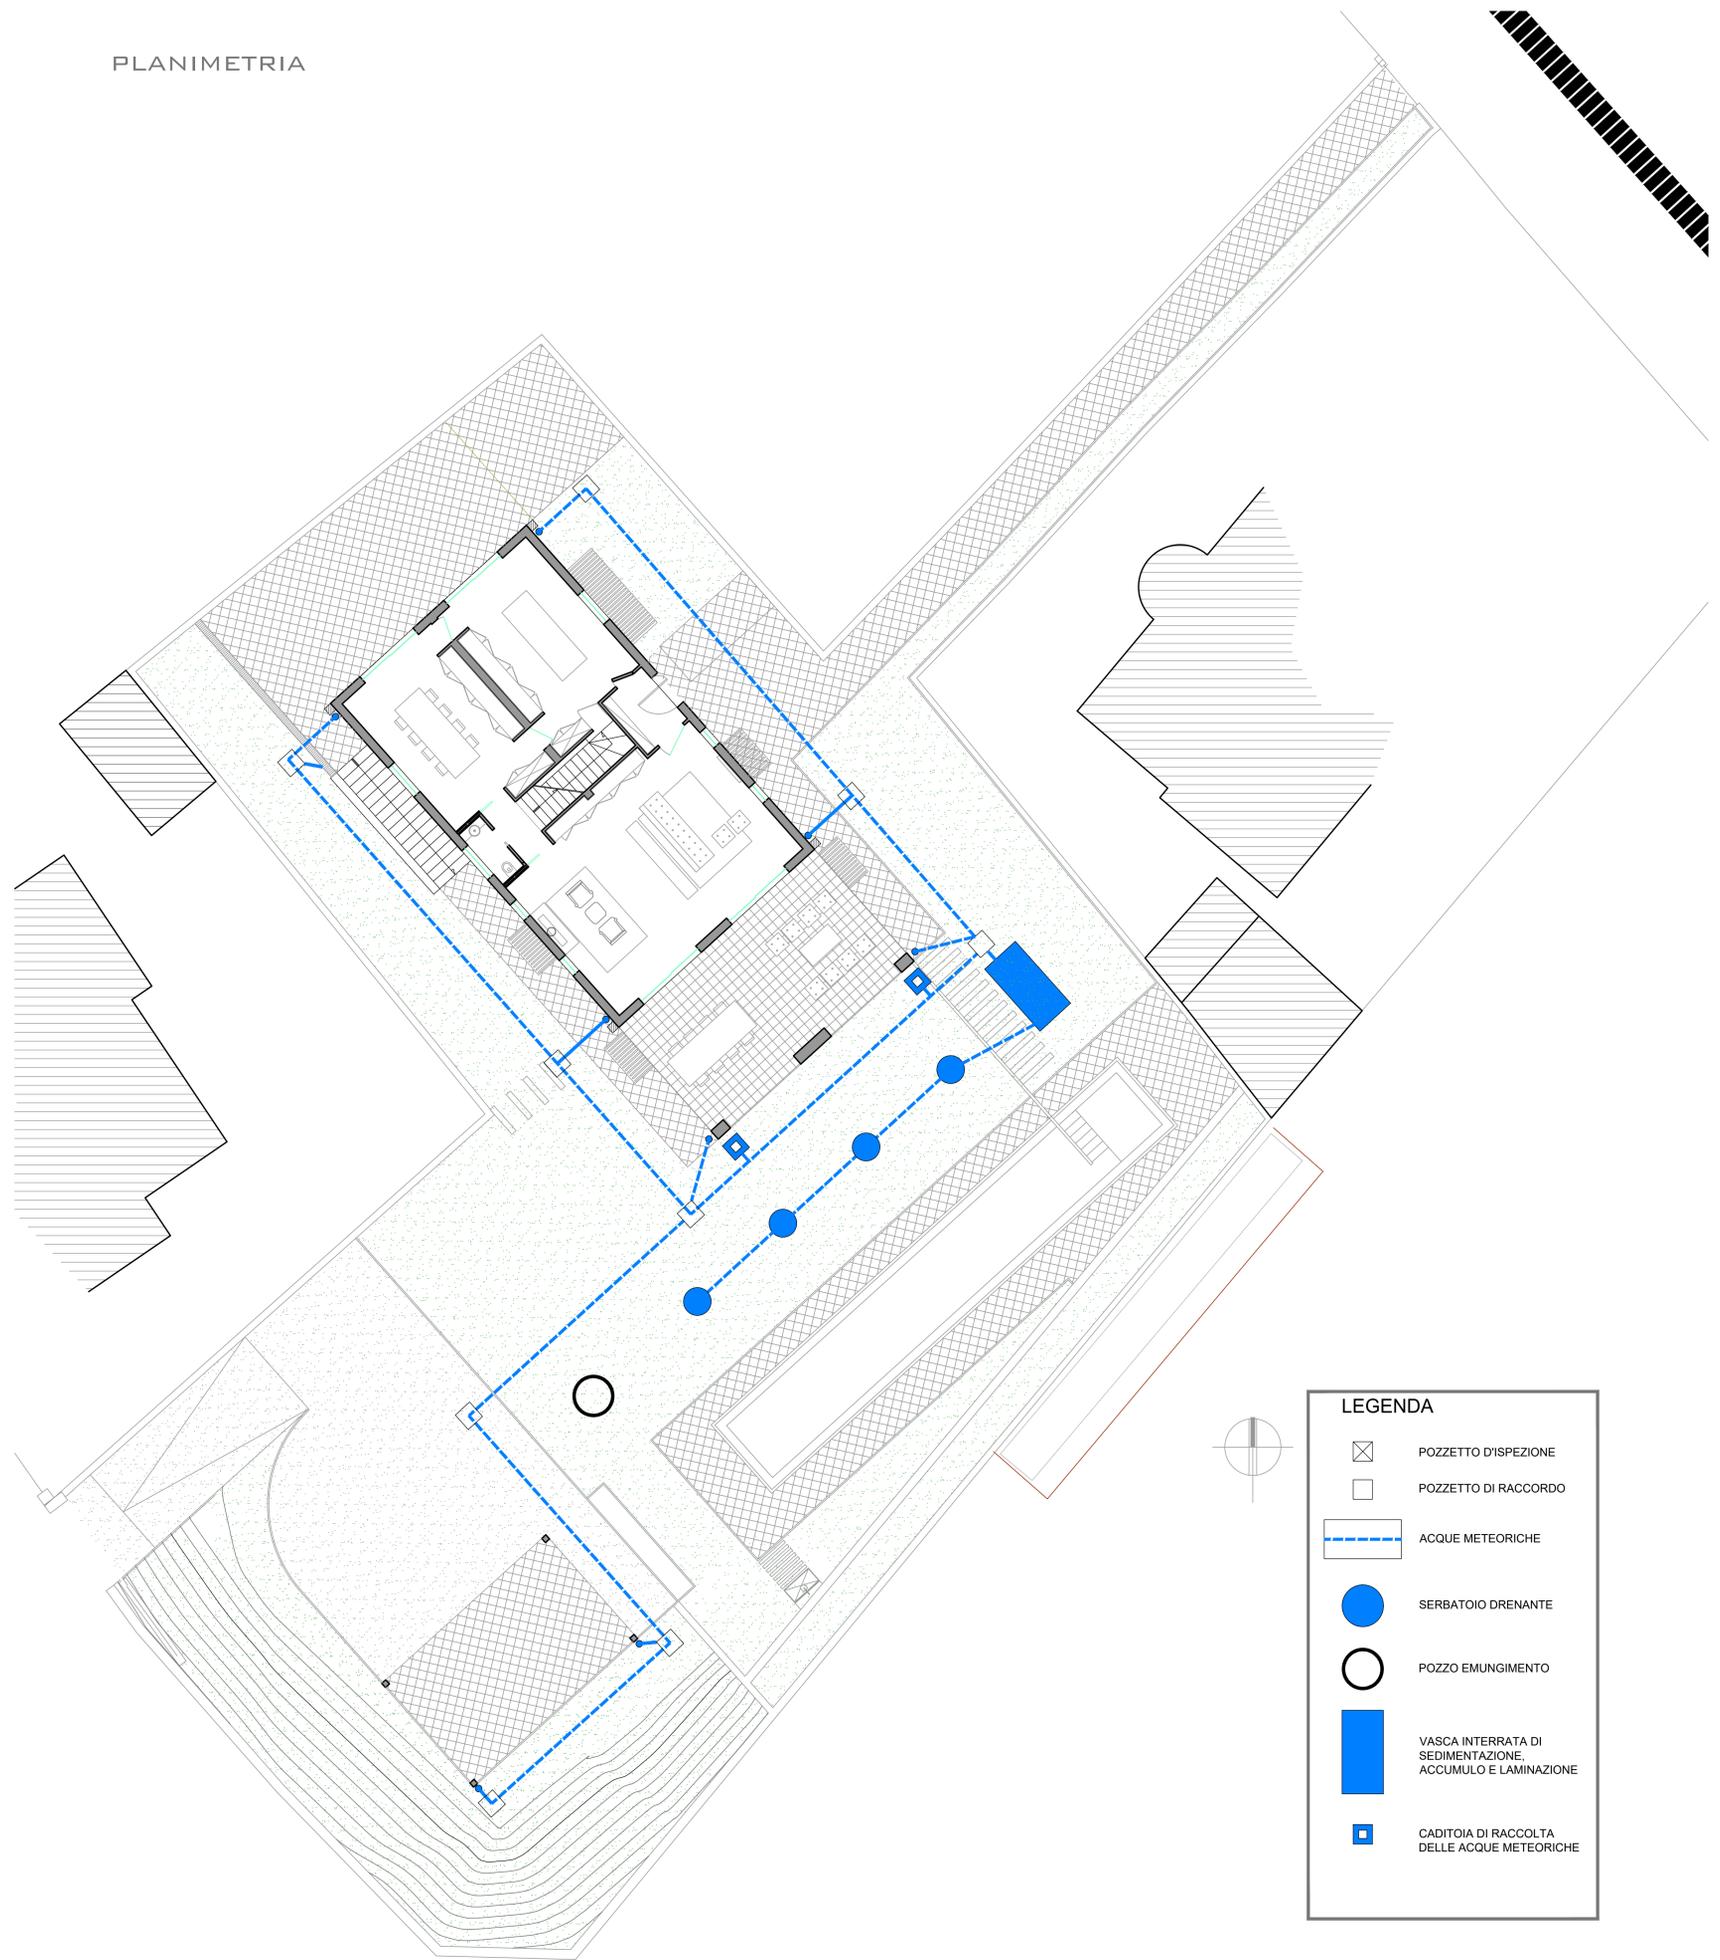

LEGENDA

-  POZZETTO D'ISPEZIONE
-  POZZETTO DI RACCORDO
-  ACQUE METEORICHE
-  SERBATOIO DRENANTE
-  POZZO EMUNGIMENTO
-  VASCA INTERRATA DI SEDIMENTAZIONE, ACCUMULO E LAMINAZIONE
-  CADITOIA DI RACCOLTA DELLE ACQUE METEORICHE