




COMUNE DI FANO
 Provincia di Pesaro e Ancona
 Committente: Federica Orciani
 PIANO DI RECUPERO DA ATTUARE SU UN FABBRICATO RESIDENZIALE IN VIA DELLE RIMEMBRANZE N. 3
 INSERITO IN ZONA DI RECUPERO AI SENSI DELLA LEGGE n. 457/78
TAV. n° A4 scala 1:100
 ottobre 2021
REV 03
PROGETTISTA
 Paolo Paleani
 Ingegnere
COLLABORATORI
 Edoardo Trocchi
 architetto
 Paolo Paleani Ingegnere
 Via Purgelli, 18 61043 Casoli (PU) tel +39 0721 787003 fax +39 0721 7010983
 email: info@paolopaleani.it • PEC: paolo.paleani@ingpec.eu




SEZIONE AA'

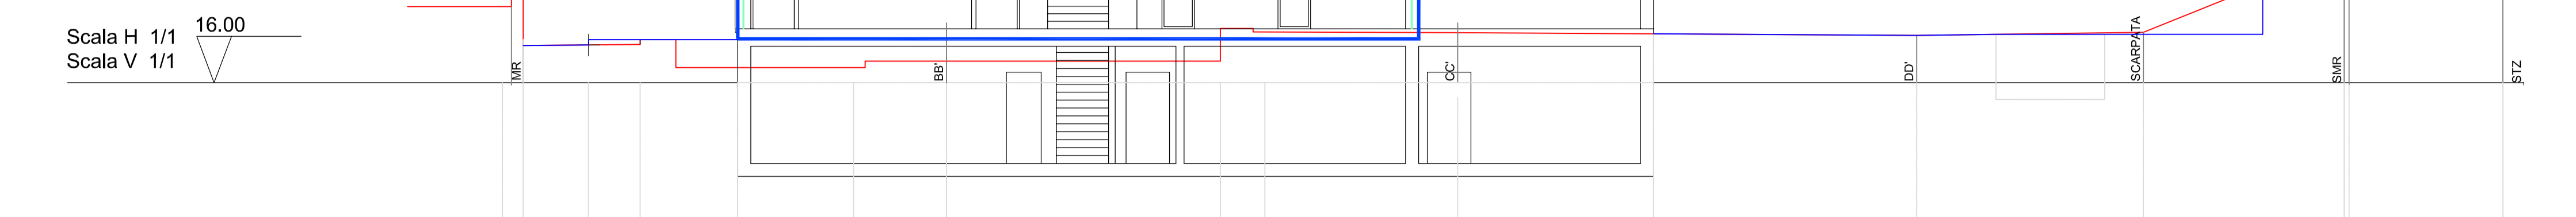

Quote terreno originali	17.75	16.85	16.87	16.99	16.99	17.22	17.22	17.25	17.17	17.15	17.12	17.09	17.16	18.02	19.46
Progressiva	0.00	0.48	0.48	3.17	5.41	8.07	10.21	16.50	17.24	21.96	26.46	32.51	37.72	42.34	46.47
Quote di progetto	17.75	16.85	16.87	16.99	16.99	17.22	17.22	17.25	17.17	17.15	17.12	17.09	17.16	18.02	19.46
Progressiva	0.00	0.48	1.98	3.17	16.99	10.21	17.24	16.50	17.24	21.96	26.46	32.51	37.72	42.34	46.47

SEZIONE BB'

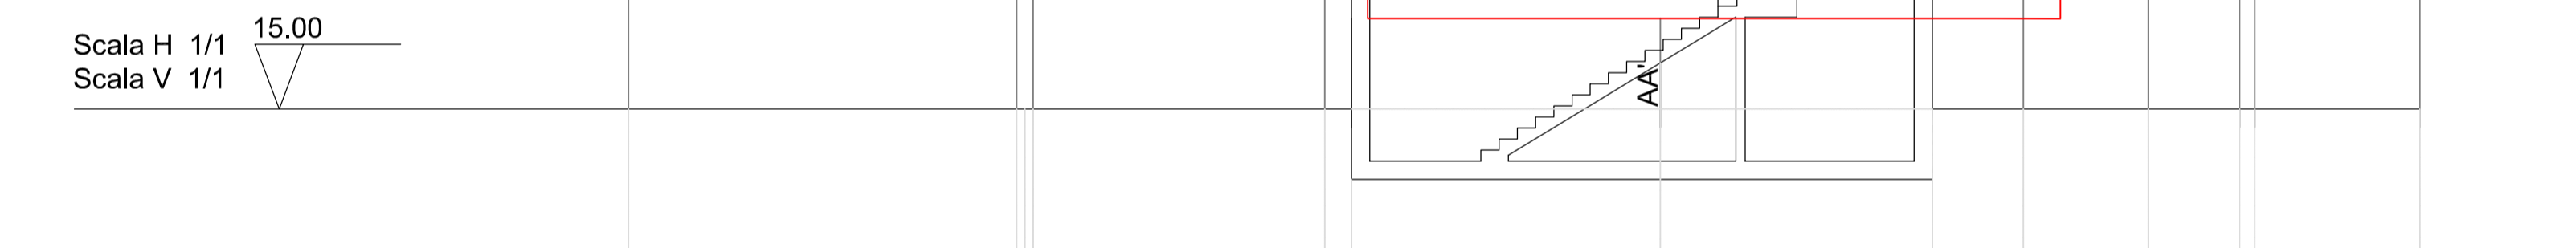


Quote terreno originali	17.25	17.22	17.14	17.15	17.22	16.49	16.49	17.06	17.14	17.98
Progressiva	-6.53	0.14	0.14	4.53	10.46	14.94	16.44	18.50	20.00	22.97
Quote di progetto	17.25	17.22	17.14	17.15	17.24	17.24	17.14	17.06	17.14	17.98
Progressiva	-6.53	0.14	0.14	4.53	10.46	14.94	16.44	18.50	20.00	22.97

SEZIONE DD'



Quote terreno originali	19.20	19.20	17.40	17.37	17.20	17.20	17.20	17.09	17.09	17.08		
Progressiva	0.00	4.15	8.61	9.38	15.10	17.38	28.28	29.89	31.69	36.40	41.25	47.57
Quote di progetto	19.20	19.20	17.40	17.24	17.24	17.24	17.20	17.20	17.20	17.09	17.08	17.08
Progressiva	0.00	4.15	8.61	9.38	15.10	17.38	28.28	29.89	31.69	36.40	41.25	47.57

SEZIONE CC'

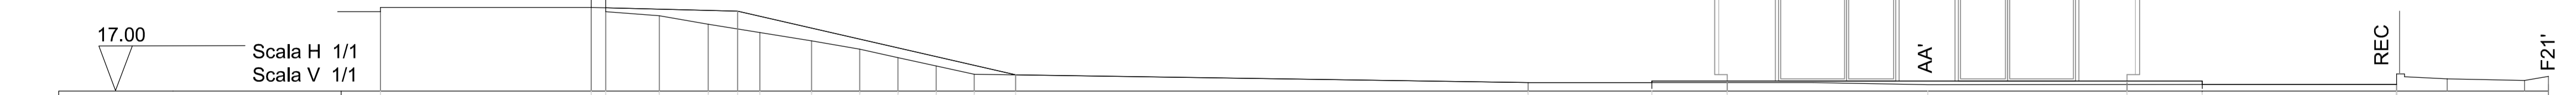

Quote terreno originali	18.90	19.00	18.90	18.90	18.60	18.49	18.40	18.20	18.00	17.90	17.40	17.39	17.20	17.15	17.16					
Progressiva	0.00	5.04	5.39	6.67	7.84	8.54	9.08	10.31	11.46	12.38	13.29	14.21	15.19	27.45	30.41	32.21	37.01	41.77	43.57	48.23
Quote di progetto	18.90	19.00	18.99	18.91	18.91	18.49	18.40	18.20	18.00	17.90	17.40	17.39	17.20	17.15	17.16	17.15	17.15	17.24	17.24	17.16
Progressiva	0.00	5.04	5.39	6.67	7.84	8.54	9.08	10.31	11.46	12.38	13.29	14.21	15.19	30.41	30.41	32.21	37.01	41.77	43.57	48.23