

Comune di Fano (PU)

SETTORE
Servizi Urbanistici
U.O. PIANIFICAZIONE URBANISTICA / TERRITORIALE

PROPOSTA DI VARIANTE AL PIANO PARTICOLAREGGIATO DELLE SPIAGGE A SEGUITO DELLE OSSERVAZIONI ACCOLTE DELLA CONFERENZA DEI SERVIZI DEL 19.12.2017 MODIFICATA IN OTTEMPERANZA AL PARERE DELLA REGIONE MARCHE









VARIANTI:
- RIO CRINACCIO-BAGNI ALDA
- BAR RENZONI
- ISLAMORADA
- BAGNI ERMETE
- CHALET DEL MARE-BANCA DEL GRATUITO
- ELEN S.r.l.
- LA BAIÀ
- Camping Fano

scala 1:2000

Il Dirigente del Settore
(Arch. Adriano Giangolini)
(foto digitalmente)

GENNAIO 2019

INQUADRAMENTO PLANIMETRICO

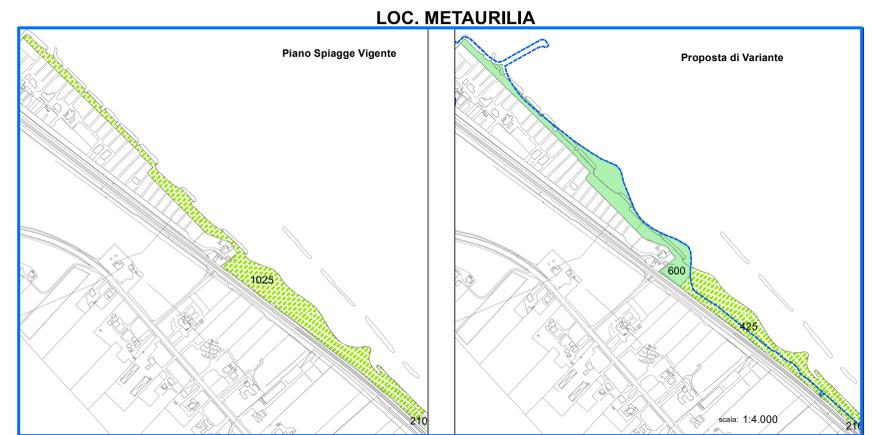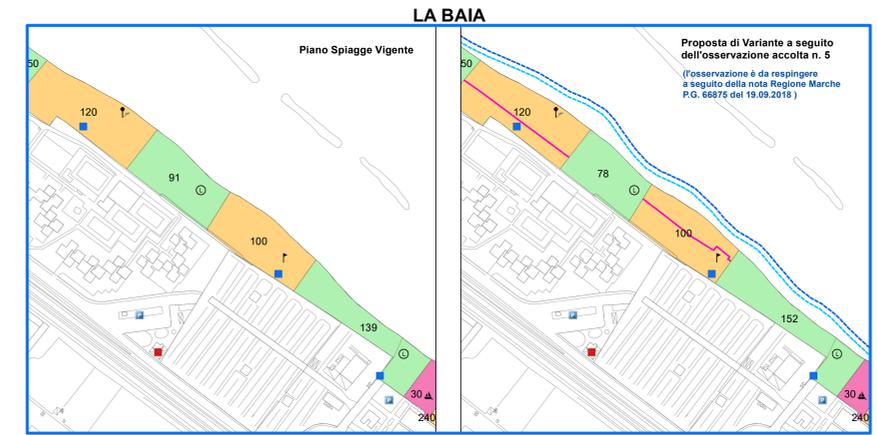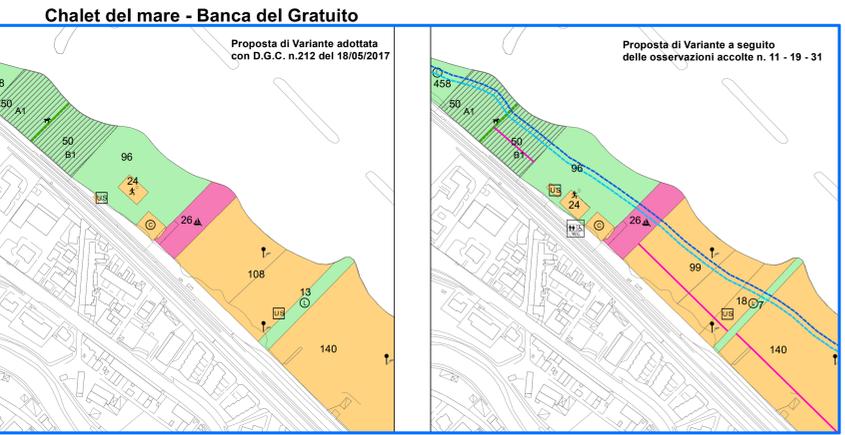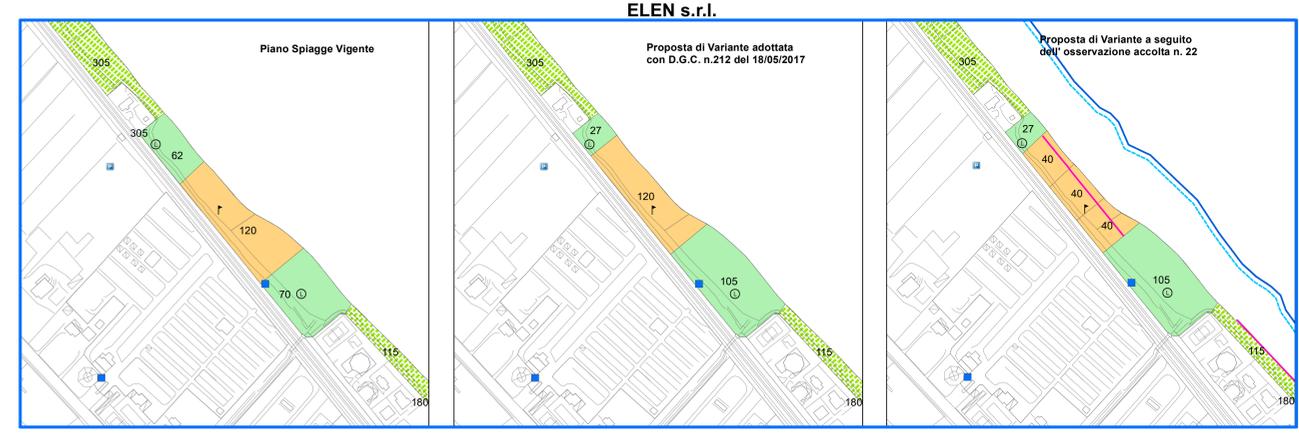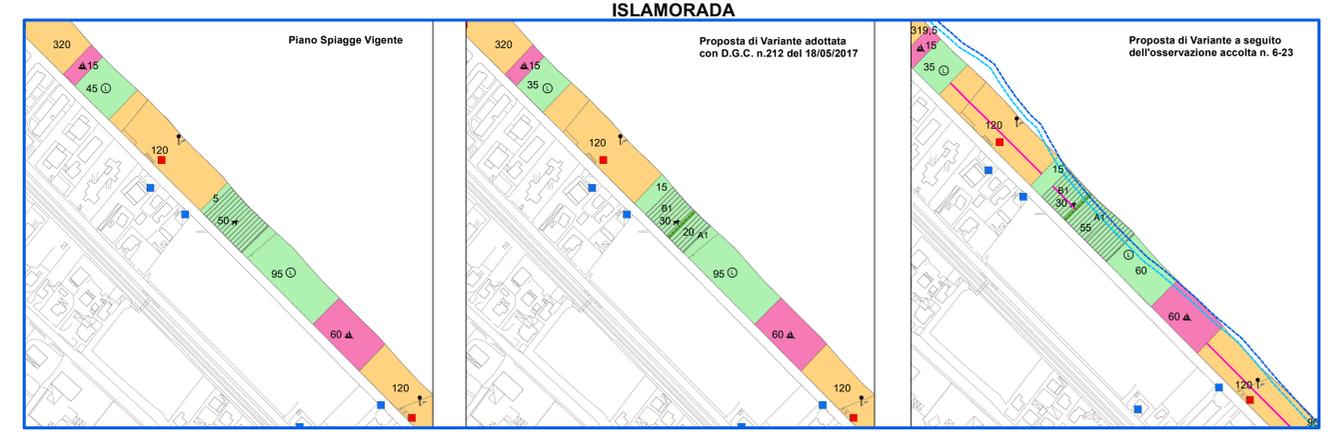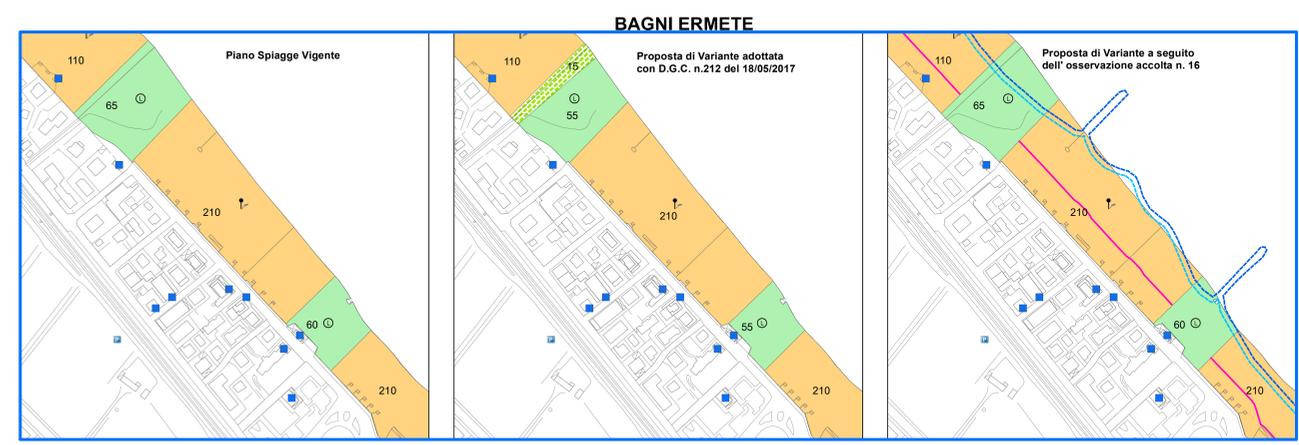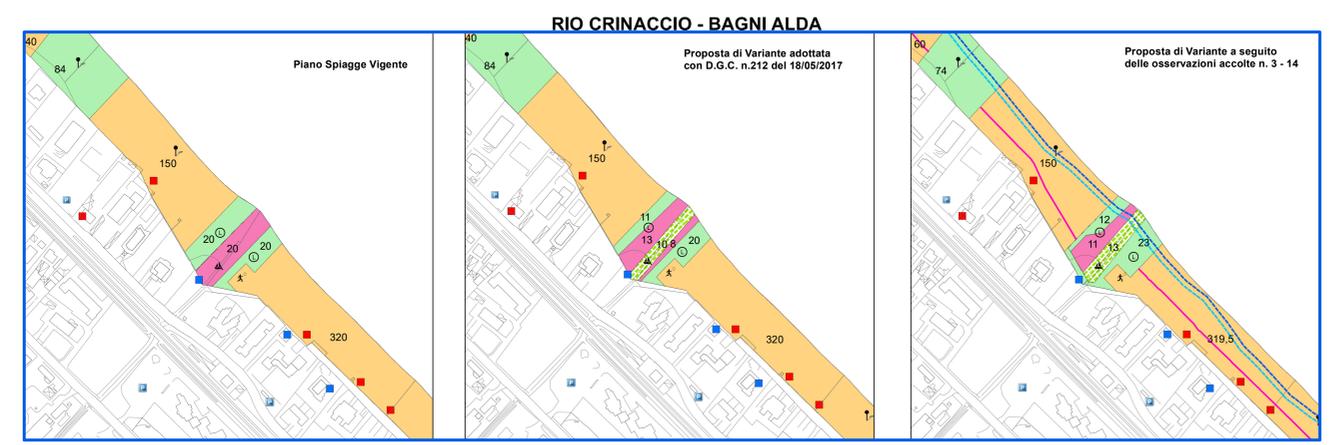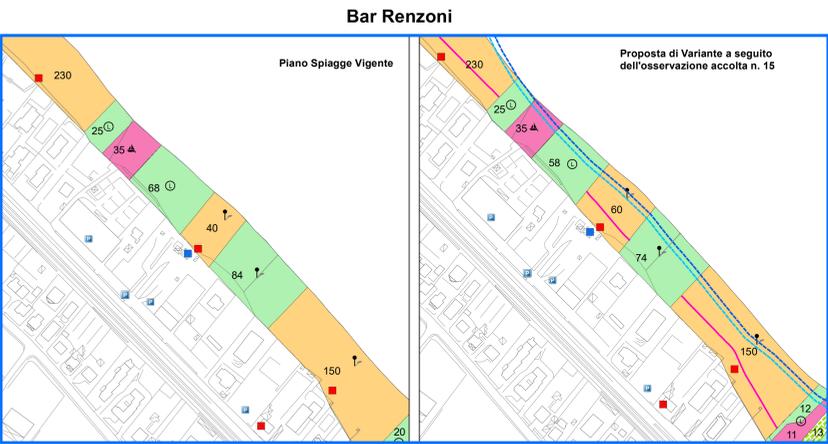

- Legenda**
- stabilimento balneare su area demaniale
 - stabilimento balneare su area privata
 - uso sociale
 - park imbarcazioni
 - spiaggia libera
 - spiaggia per animali d'affezione
 - int. botanico-vegetazionale
 - ambito fluviale
 - non fruibile
 - servizi igienici
 - uso sociale
 - bar - ristorante
 - punto ristoro
- Limite costa anno 2015
--- Limite fascia D art. 7 N.T.A.
--- Limite fascia B art.7 N.T.A.