


STATO DI FATTO





STATO DI PROGETTO




INGRANDIMENTO ACCESSO NORD SU STATALE ADRIATICA scala 1:100

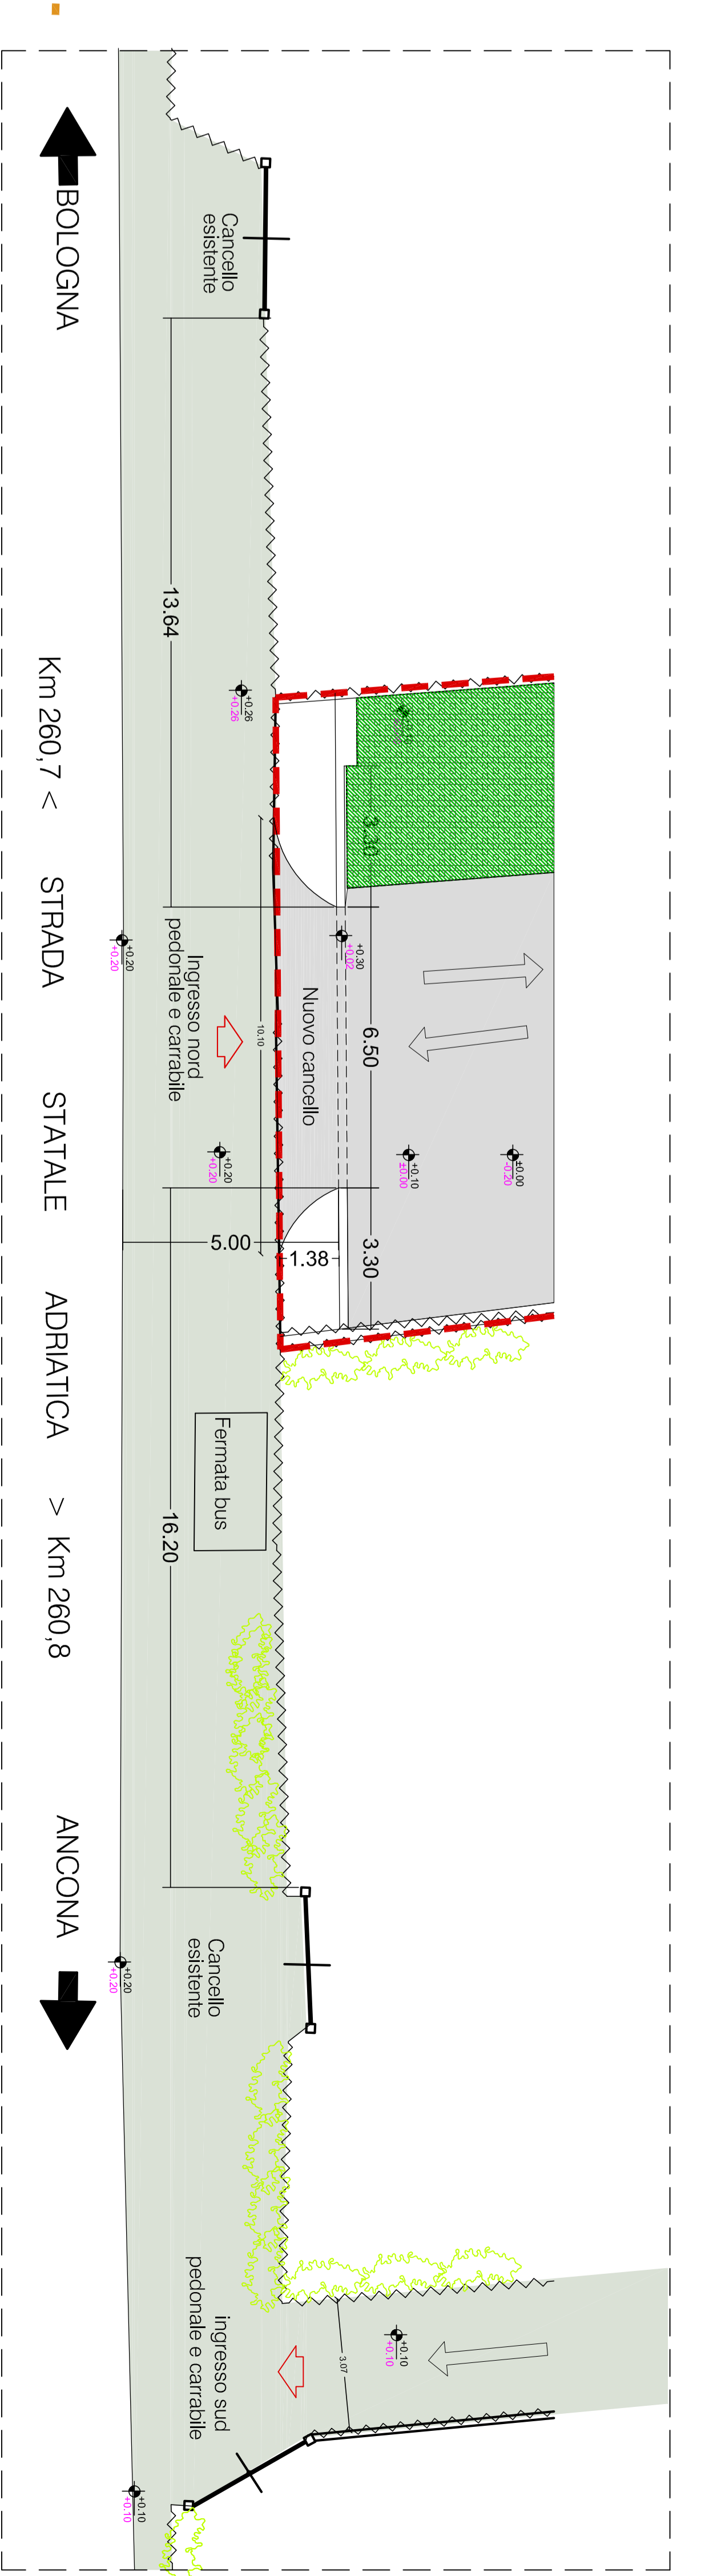

PARTICOLARE CANCELLO scala 1:50

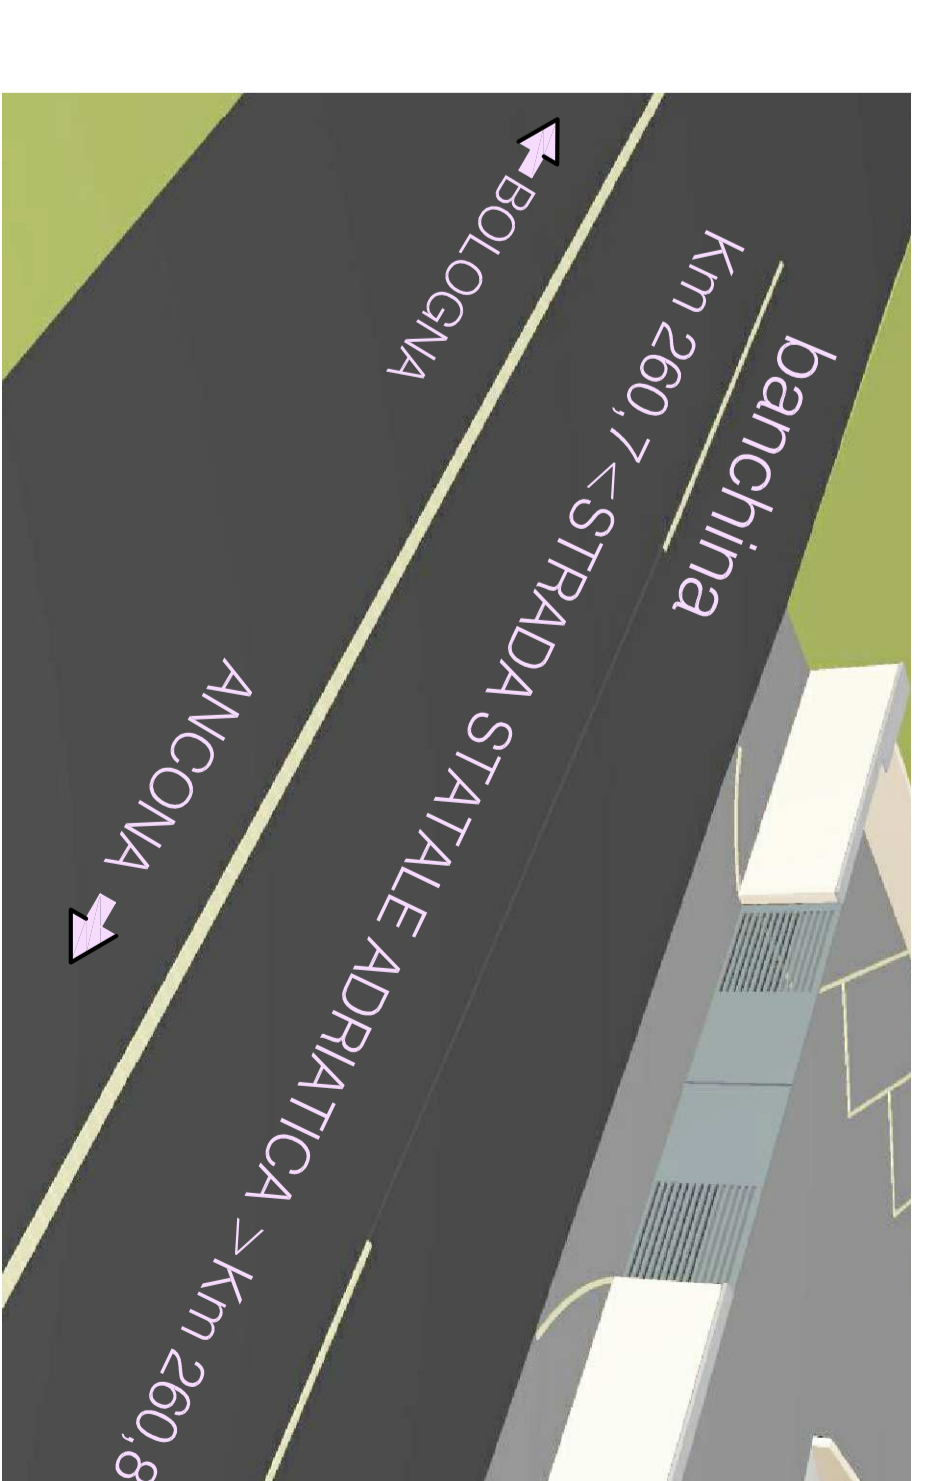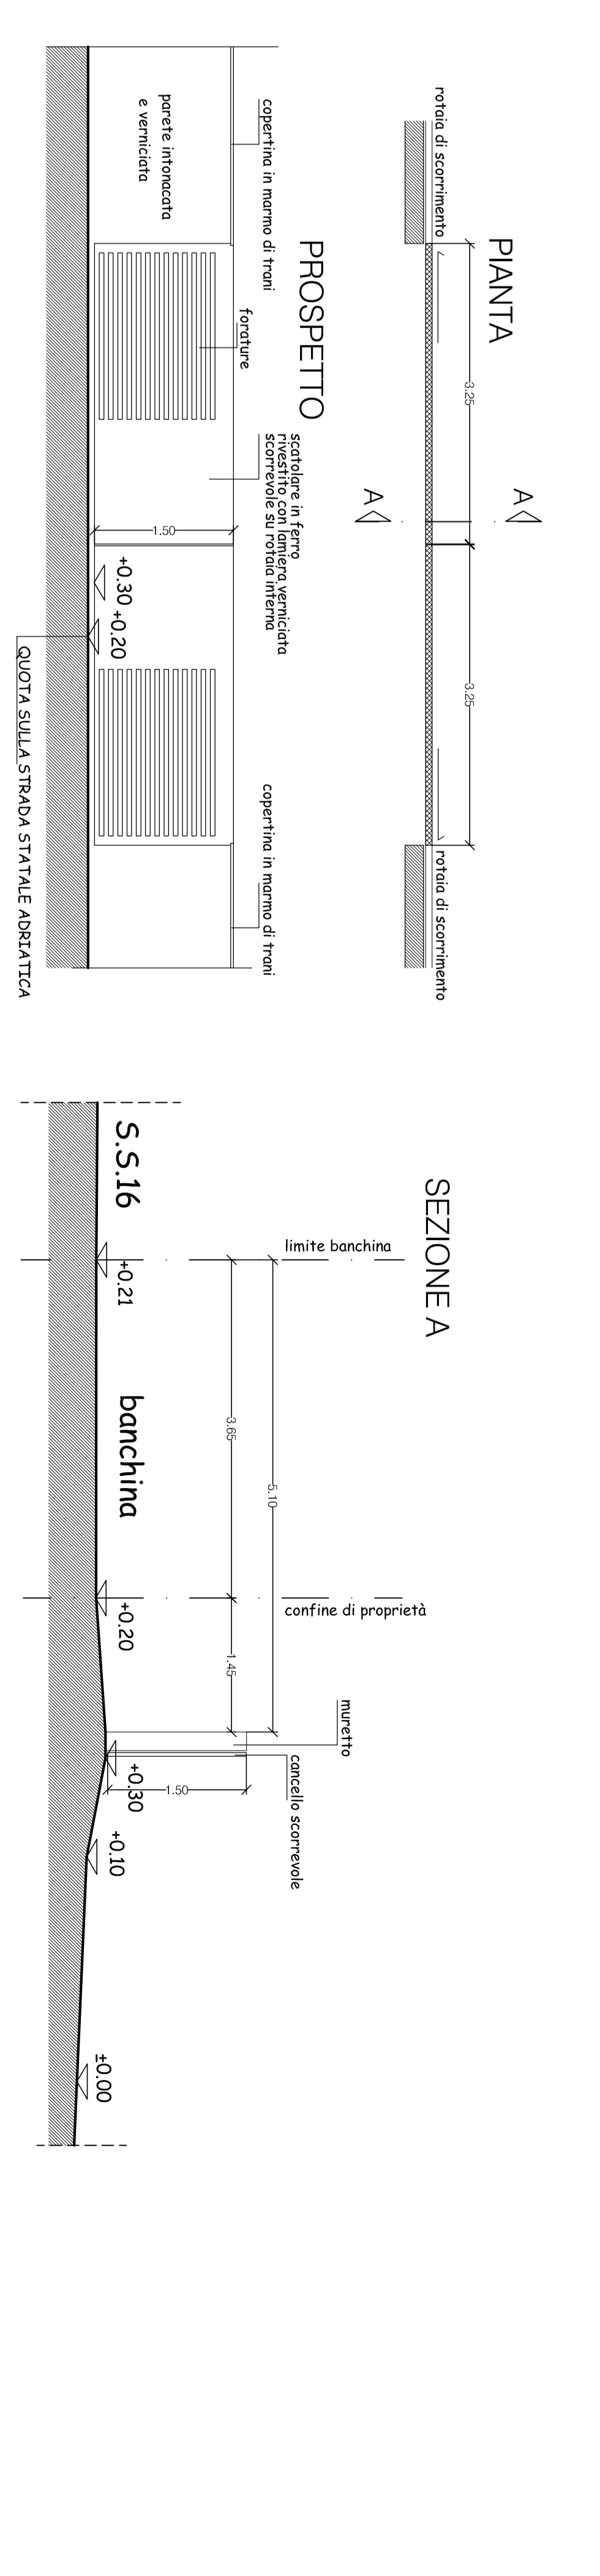

INGRANDIMENTO SEZIONE VERSO I BINARI scala 1:100

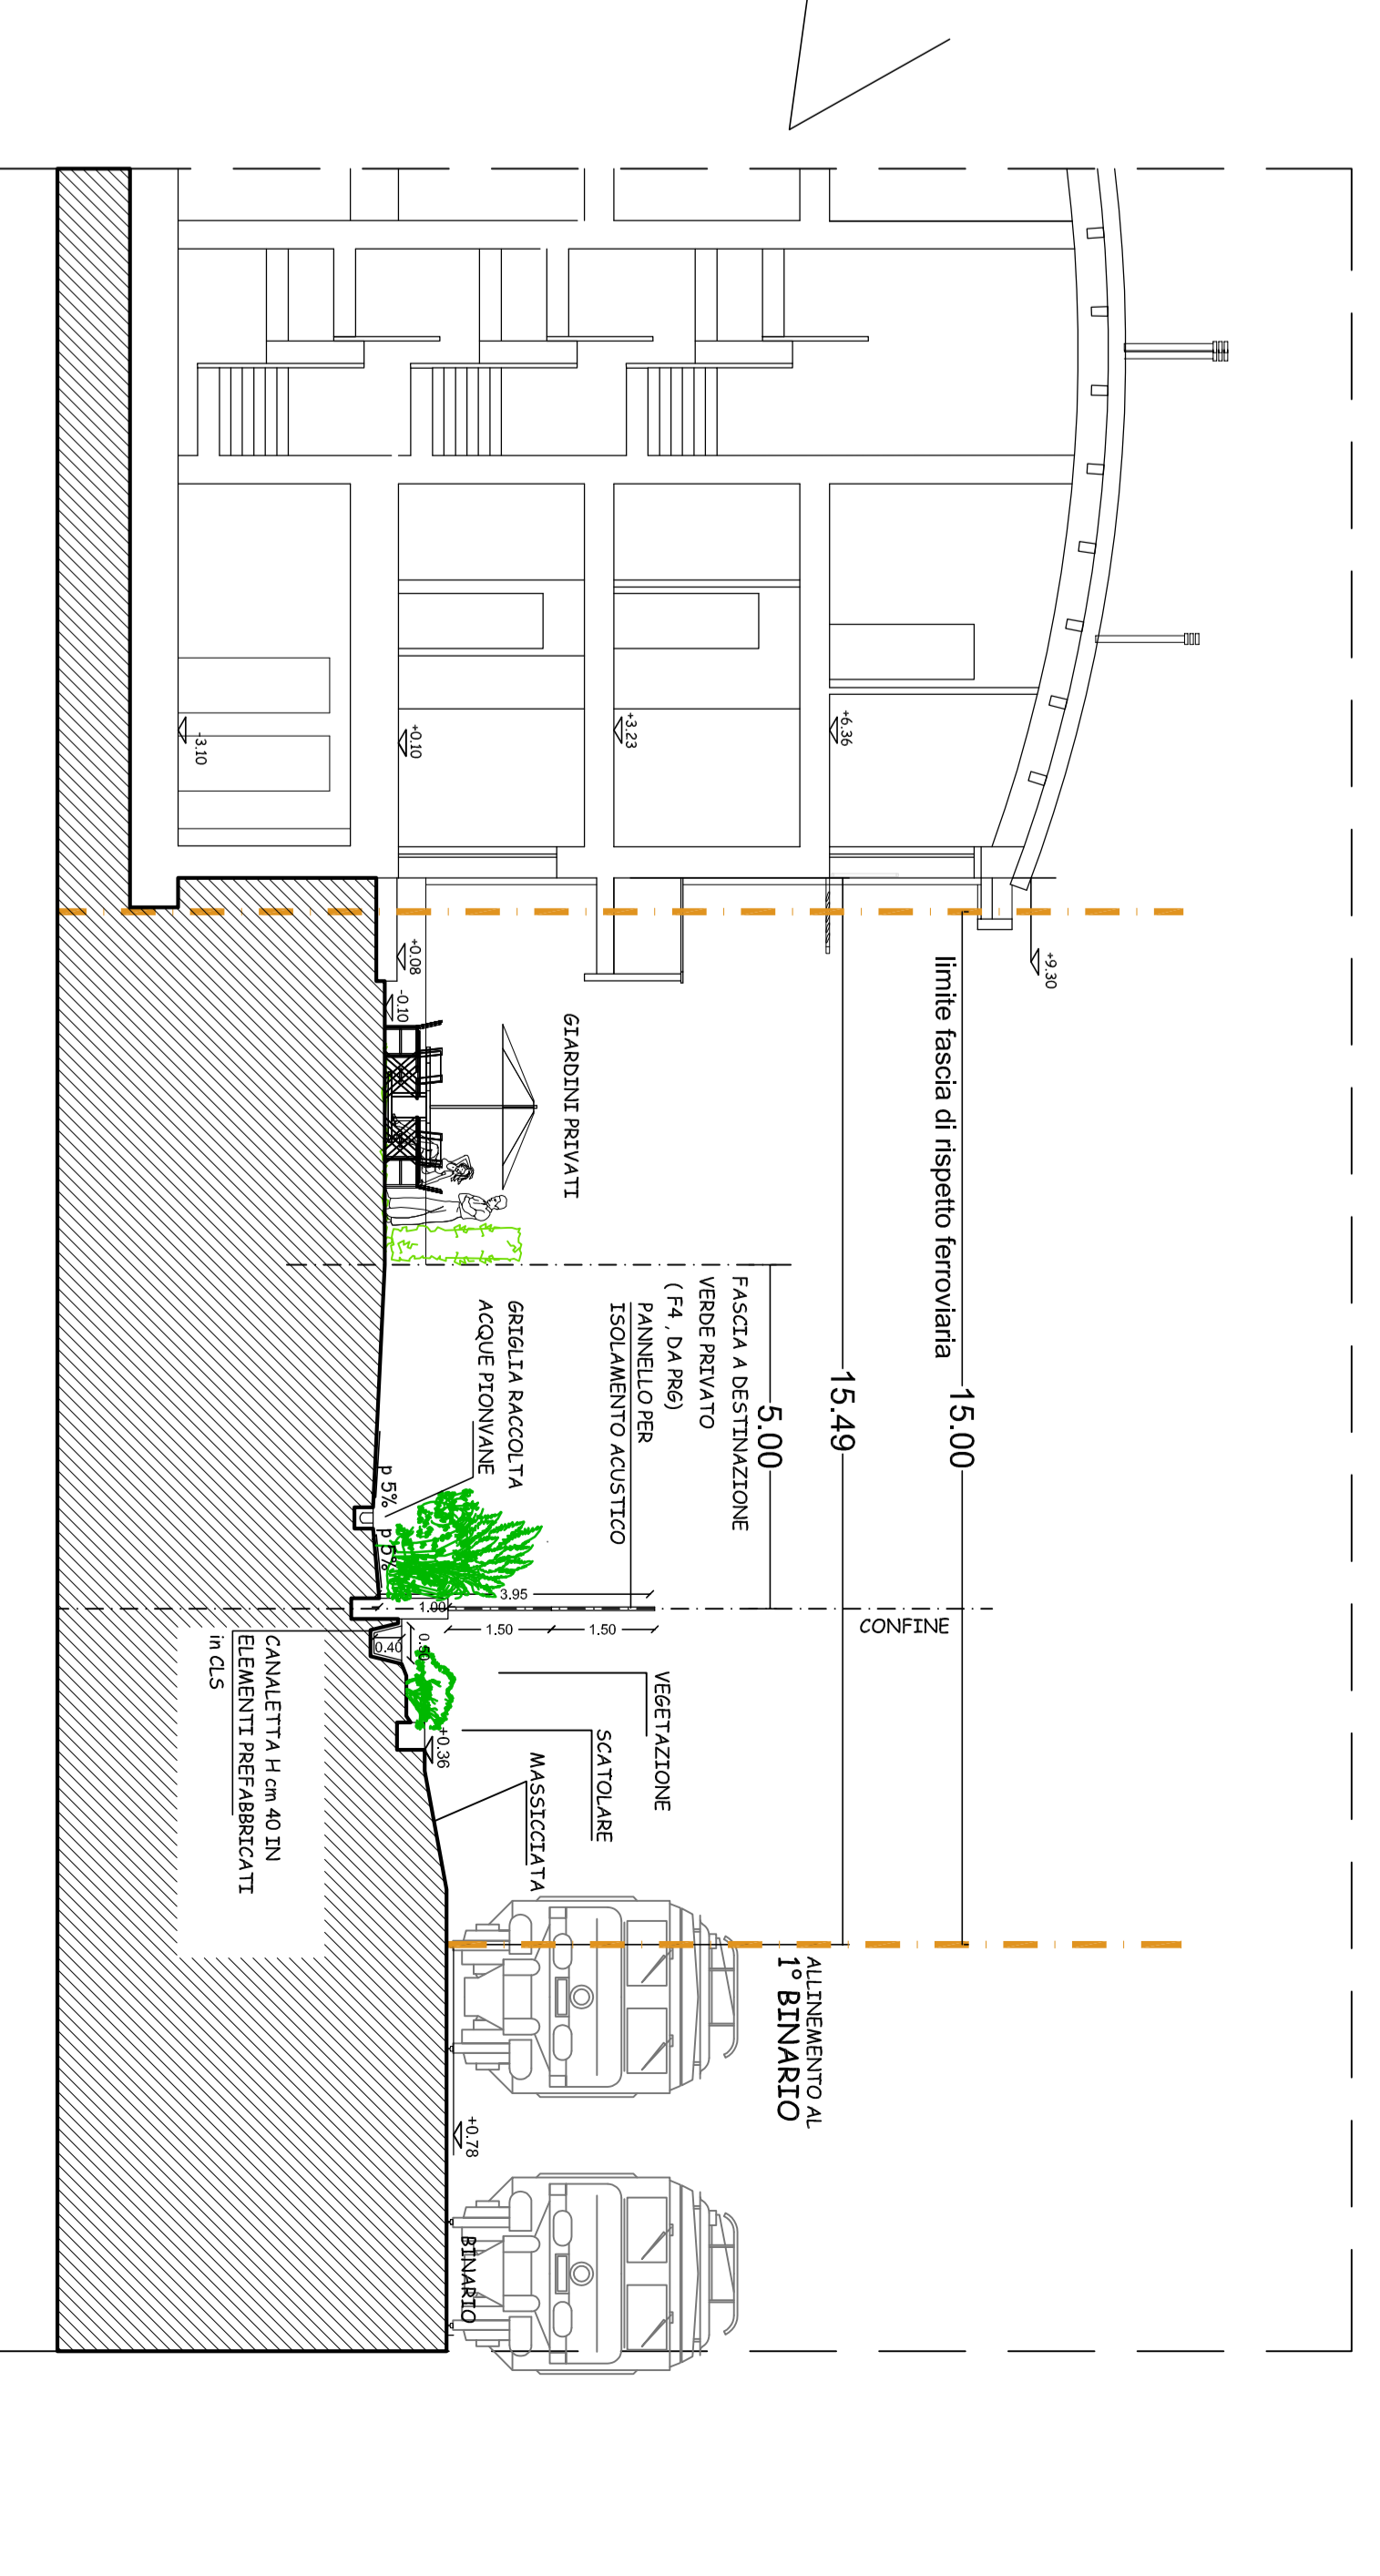

PROGETTO	1700
PROGETTO	1750
PROGETTO	1790
