Spazio riservato all'ufficio

Protocollo

Firma delle Ditte richiedenti

Timbro e firma dei progettisti

COMUNE DI FANO
Servizio Urbanistica
U.O. Concessioni e Controllo Edilizio

CAMBONI ARCHITETTI

Arch. GIORGIO CAMBONI
Arch. LUCIO CAMBONI
Arch. MARZIA CAMBONI
Arch. ALBERTO IACCARINO

CAMBONI ARCHITESTUDIO
ARCHITETTI ASSOCIATI
0721/22269-403653 ufficiotecnico@architesstudio.com P. IVA 01078560412
61100 PESARO CENTRO DIREZIONALE BENELLI via Mameli, 72 sc. C Int. 110

PROGETTISTA	Arch. MARZIA CAMBONI
PROGETTO	PER LA REALIZZAZIONE DI UN COMPLESSO RESIDENZIALE CON DEMOLIZIONE DEI FABBRICATI ESISTENTI ED AMPLIAMENTO AI SENSI L.R. 22/2009 E S.M.I.
UBICAZIONE:	Strada Statale Adriatica n. 441-443-445 Località PONTE SASSO , FANO
DATI CATASTALI:	Foglio n.122 Sezione di Fano , mapp.n.973 e Foglio n.123 Sezione di Fano , mapp.li n.1091-1092-1093-245-246
DITTA:	CEFIM s.p.a. C.F. 01482570411

Data: AGOSTO 2011

Scala: 1/100

OGGETTO: SEZIONI

N. Tavola: A 09

CEFIM_n-PERMESSO DI COSTRUIRE-A_TAVOLE_DEFINITIVE-TAV_ARCHITETTONICO.dwg

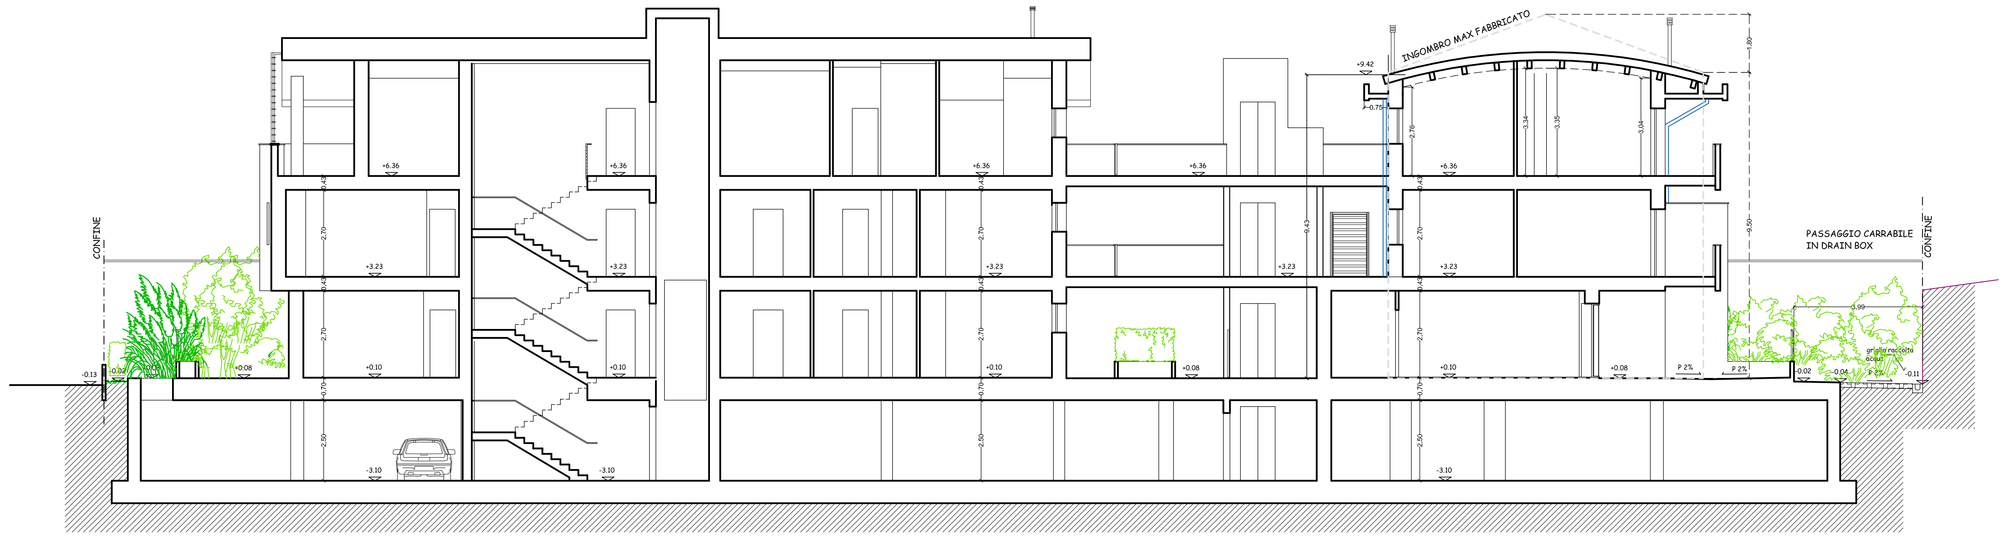

SEZIONE AA

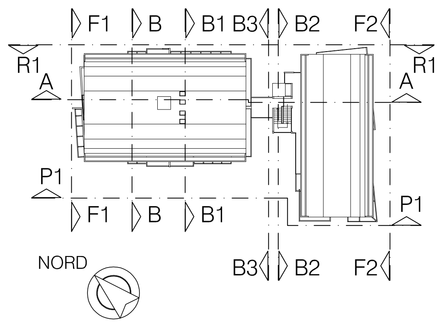

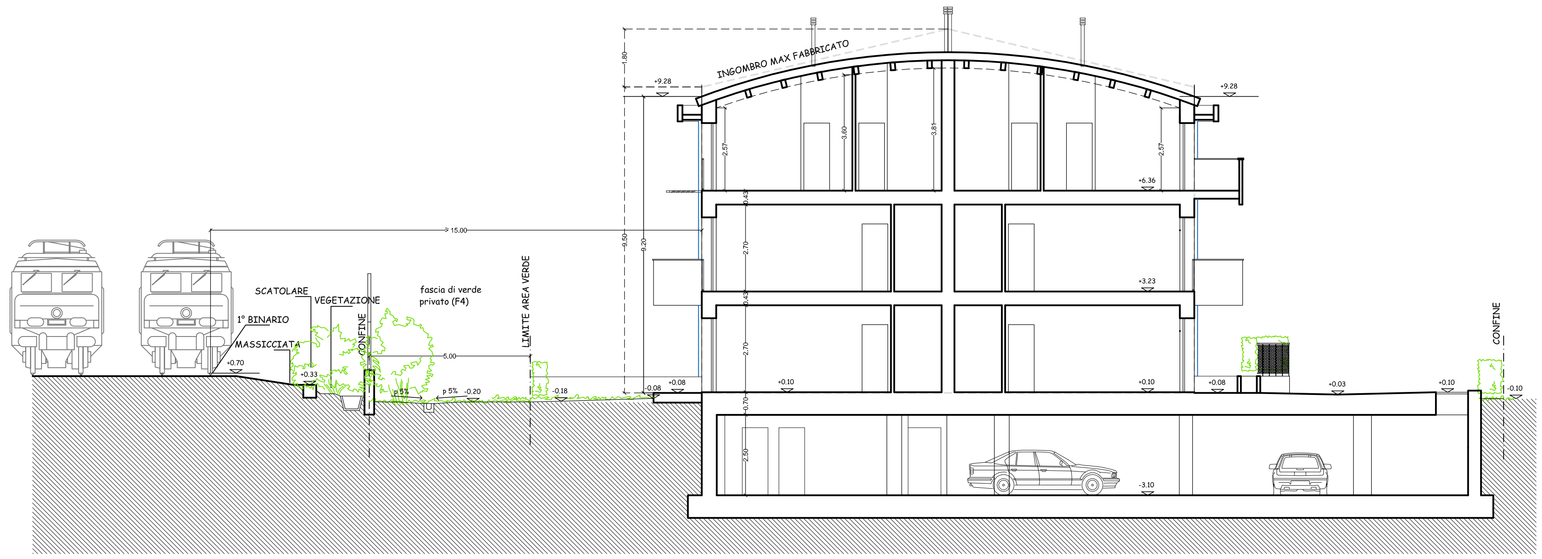

SEZIONE B1

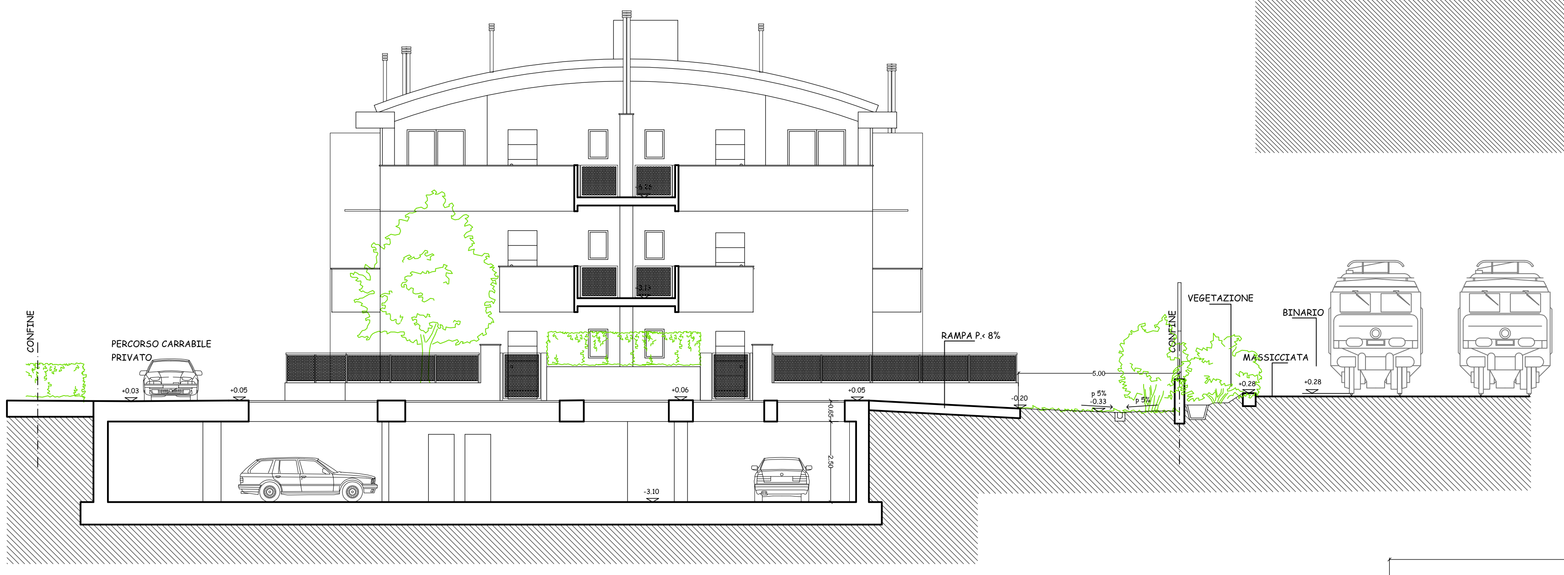

SEZIONE B3

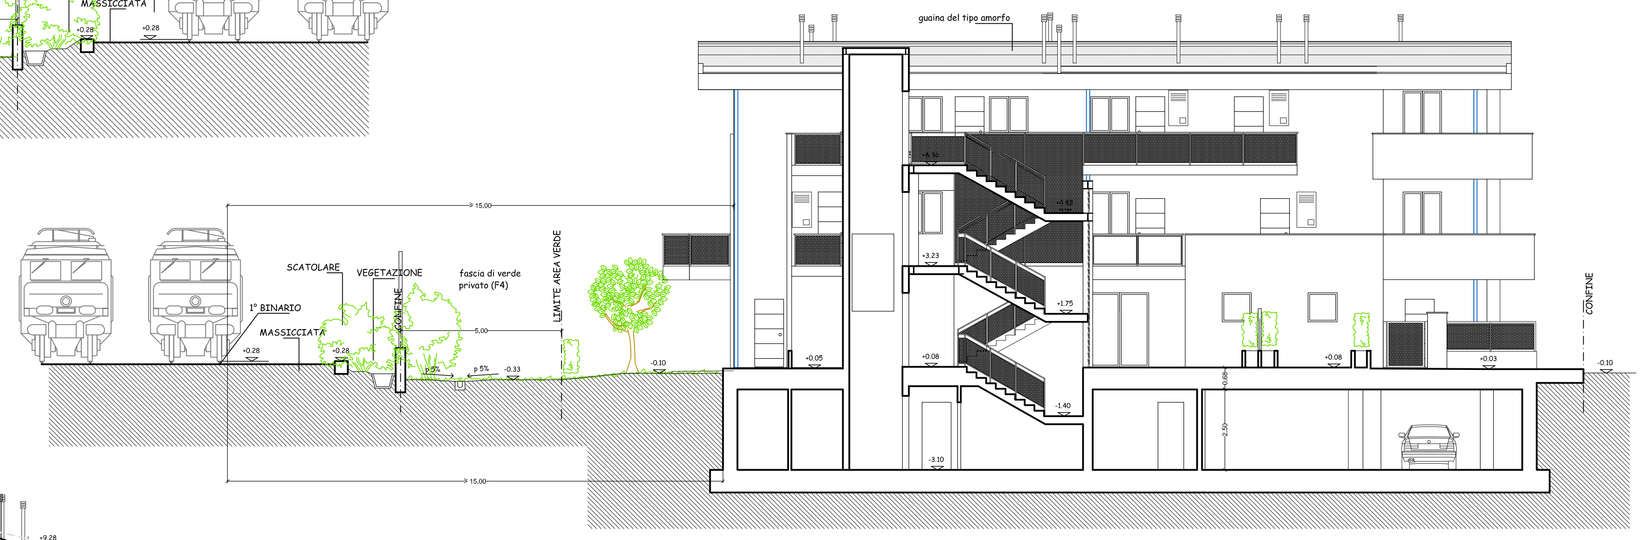

SEZIONE B2

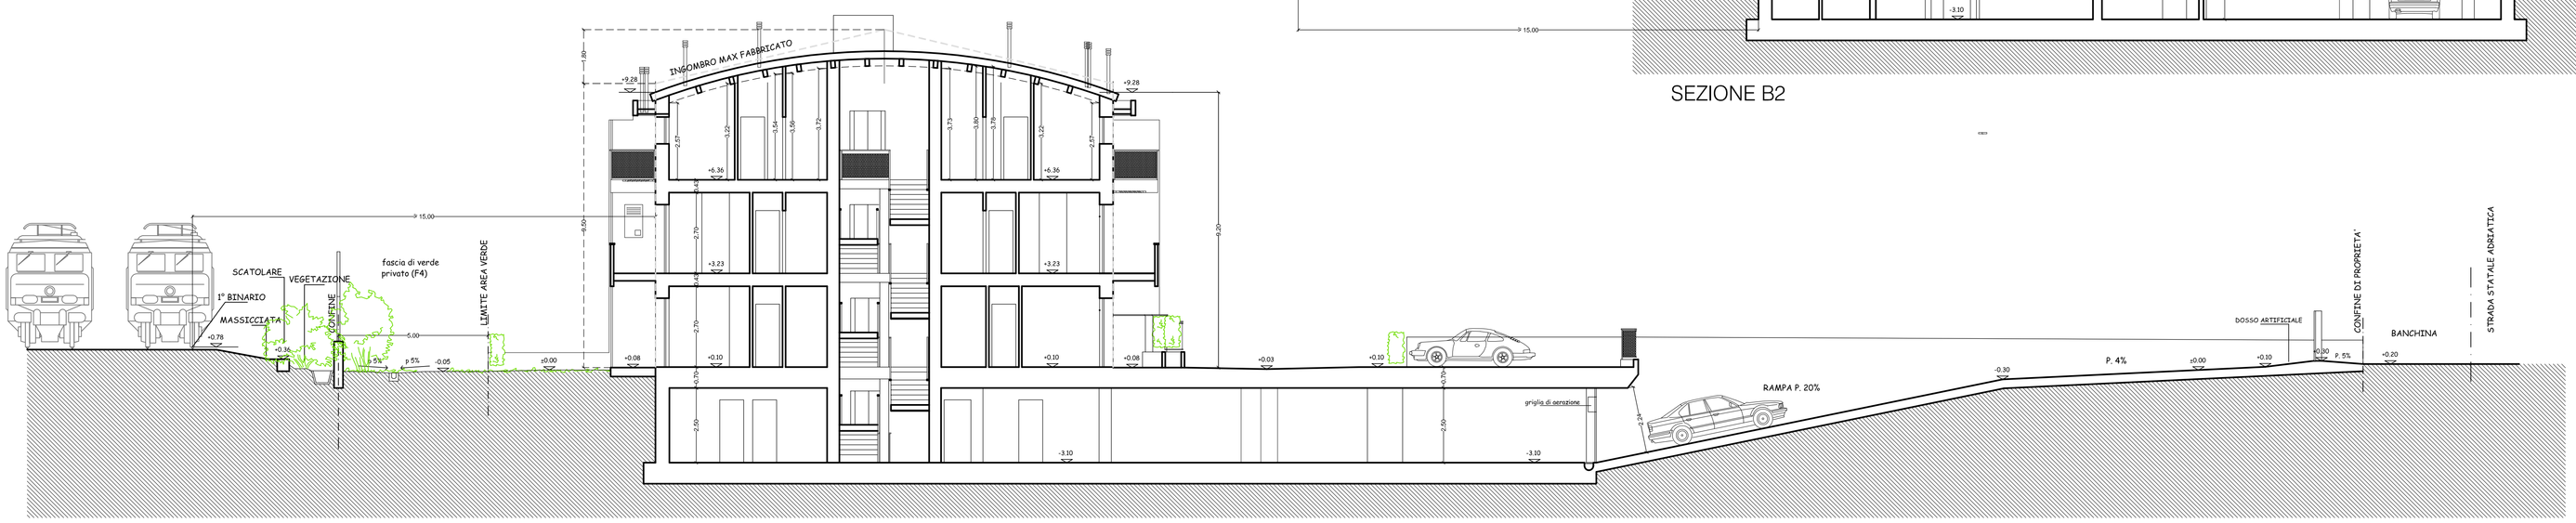

SEZIONE B