VERIFICA DELLO STANDARD A PARCHEGGIO

STANDARD A PERCHEGGIO RICHIESTI:
n°6 alloggi x n° 2 posti auto /alloggio= n° 12 posti auto richiesti

STANDARD A PERCHEGGIO DI PROGETTO:
n°8 posti auto al piano interrato + n°4 posti auto al piano terra= n°12 posti auto di progetto

VERIFICA STANDARD PARCHEGGIO L.122/'89
S.U.L. di progetto: mq 364,71
Volume di progetto: mq 364,71 x h 3=mc 1.094,13
Standard parcheggio: 1mq / 10mc => 1mq/mc 1.094,13=mq 109,41 richiesti
Il piano interrato destinato a parcheggio ha una superficie pari a:

VERIFICA ANALITICA

A: mt (29.04+28.89) x mt 5.20/2 = mq 150.62
B: mt (3.42+3.58) x mt 5.65/2 = mq 19.77
C+D+E+F+G+H=mt (5+3,28+3,17+5,93+3,78+3,23) x mt 5.20=mt 24.39xmt 5.10=mq 124.39
Tot. Superficie destinata a parcheggio: mq 150.62+19.77+124.39= mq 294.78 > di mq 109,41 richiesti

N.B. La piccola differenza tra il calcolo meccanico e quello analitico è determinata dalla superficie dei pilastri

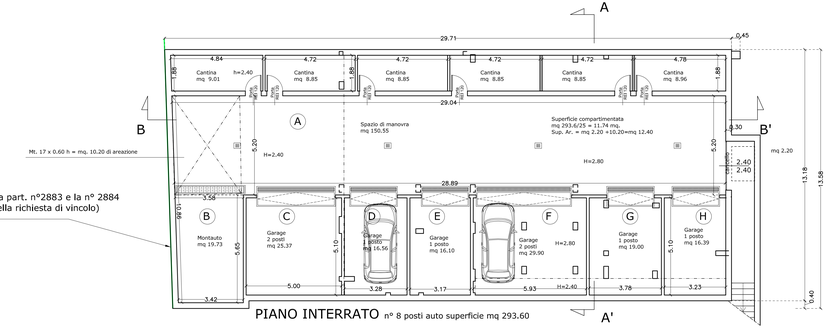

PIANO INTERRATO n° 8 posti auto superficie mq 293.60

LEGENDA

- CALDAIA A CAMERA STAGNA
- CANNA FUMARIA CALDAIA
- ESALAZIONE FUMI CUCINE
- TUBI DI AREAZIONE ED ASPIRAZIONE CUCINE
- AREAZIONE FORZATA NEI WC. CIECHI
- SCARICHI BAGNI
- DISCENDENTI PLUVIALI

CONFORMITA' L.13/'89 – Cfr. Relazione

CONFORMITA' L.13/'89 – Cfr. Relazione

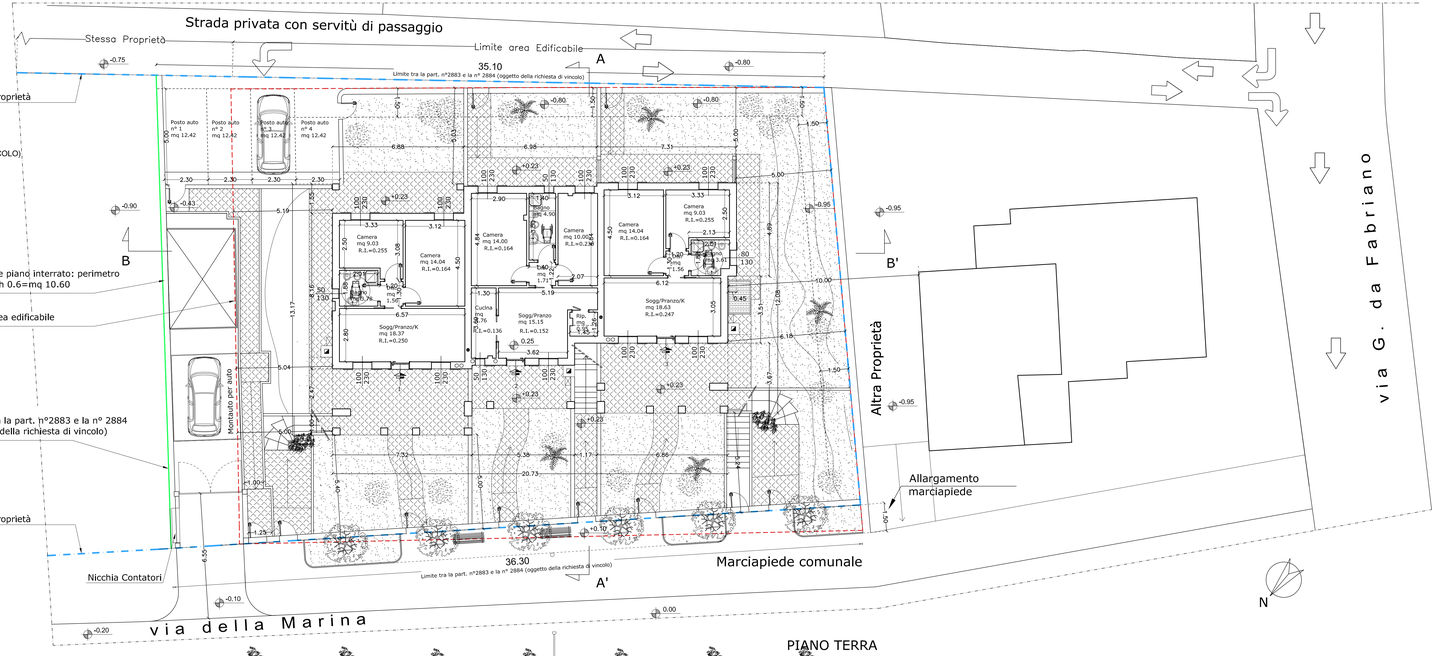

PIANO TERRA

Particolare recinzione su via della Marina

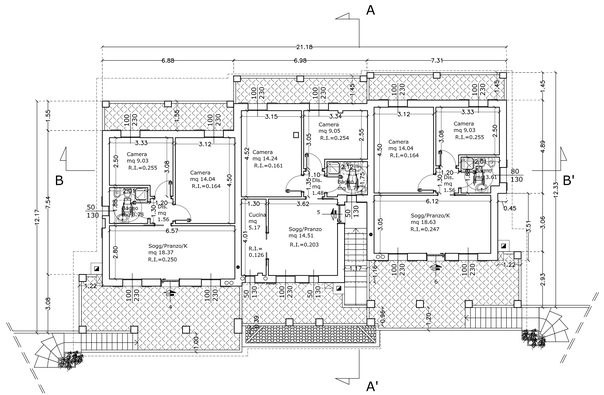

PIANO PRIMO

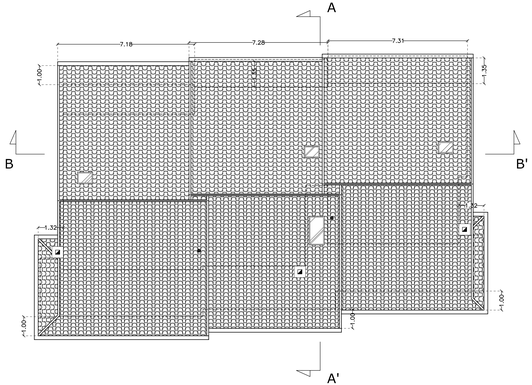

PIANO COPERTURA

STUDIO DI ARCHITETTURA
Dott. Arch. REMIGIO BURSI
Sede: via Mura del Sangallo, 6 - 61032 FANO (PU) - Tel. e Fax 0721/803840 - mail: architetto.bursi@virgilio.it

ARCHITETTO PROGETTISTA
Arch. Remigio Bursi

COLLABORATORE
Geom. Alex Terminesi
Arch. Leda Landi

COMMITTENTE
SCRIGNO s.r.l.
Via Cavallotti n°16 - 61034 FOSSOMBRONE (PU)
C.F./P.IVA 02207500410

COSTRUZIONE DI UN EDIFICIO RESIDENZIALE
DI N° 6 UNITA' IMMOBILIARE
IN VIA DELLA MARINA ___ FANO

STATO DI PROGETTO:
PIANTA PIANO INTERRATO
PIANTA PIANO TERRA
PIANTA PIANO PRIMO
PIANTA PIANO COPERTURA

TAVOLA
3

RIF.	DATA	AGG.	SCALA
M. via Della Marina	Maggio 2009	04 novembre 2011	1:100