PROSPETTO




SEZIONE A-A'




PARTICOLARE TIPO DEL CORNICIONE
Scala 1:20

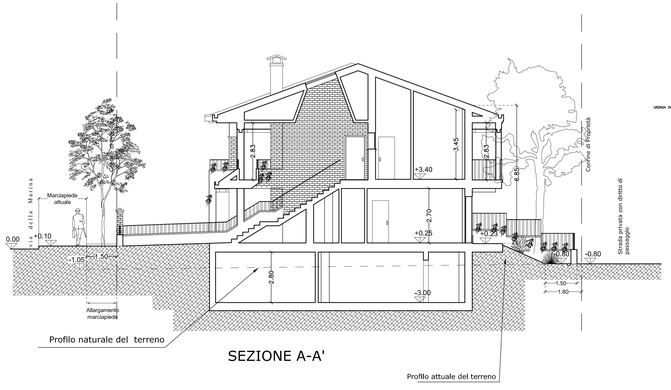


RETRO-PROSPETTO

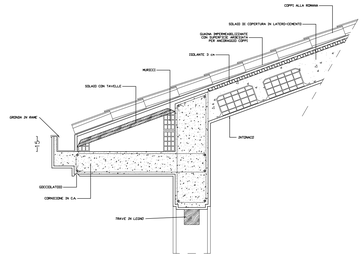


SEZIONE B-B'

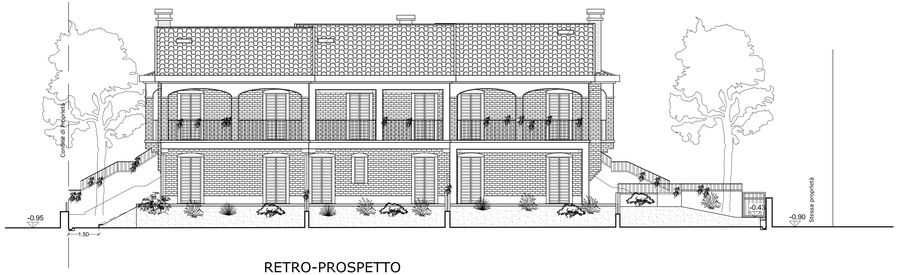


DETTAGLIO DI UNA SEZIONE PARETE-SOLAIO
SCALA 1:20

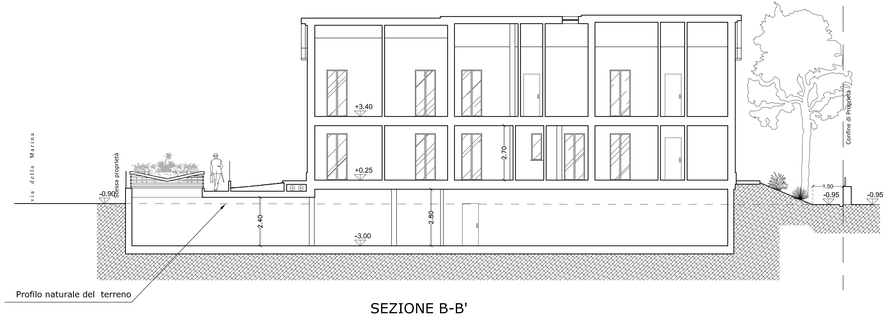


DETTAGLIO DELLA SEZIONE DELLA BOCCA DI LUPO
SCALA 1:20

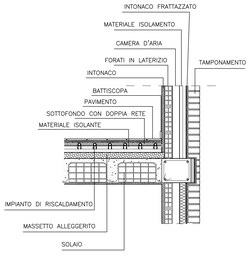


FIANCO SINISTRO

FIANCO DESTRO

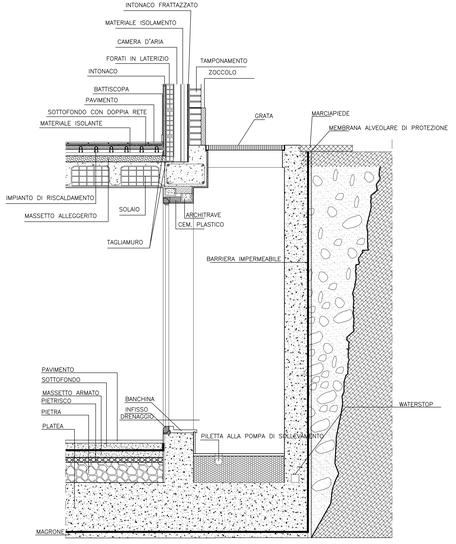
STUDIO DI ARCHITETTURA
Dott. Arch. REMIGIO BURSI
Sede: via Mura del Sangallo, 6 - 61032 FANO (PU) - Tel. e Fax 0721/803840 - mail: architetto.bursi@virgilio.it

ARCHITETTO PROGETTISTA
Arch. Remigio Bursi

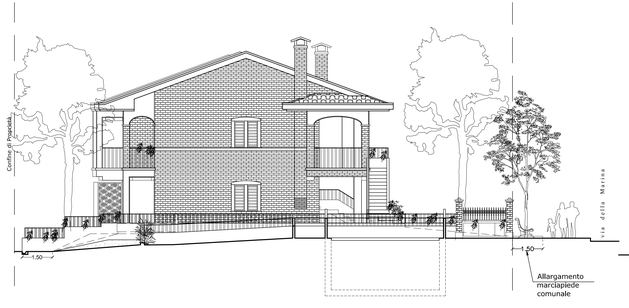COLLABORATORE
Geom. Alex Terminesi
Arch. Leda Landi


COMMITTENTE
SCRIGNO s.r.l.
Via Cavallotti n°16 - 61034 FOSSOMBRONE (PU)
C.F./P.IVA 02207500410

COSTRUZIONE DI UN EDIFICIO RESIDENZIALE
DI N° 6 UNITA' IMMOBILIARE
IN VIA DELLA MARINA ___ FANO

STATO DI PROGETTO:

PROSPETTI
SEZIONI
PARTICOLARI COSTRUTTIVI

TAVOLA
4

| RIF. | DATA | AGG. | SCALA |
|---|---|---|---|
| M. via Della Marina | Maggio 2009 | 04 novembre 2011 | 1:100 |