

# COMUNE DI FANO

PROPOSTA DI COMPARTO  
RESIDENZIALE  
ST2\_P21 "VIA FANELLA"  
VARIANTE AI SENSI DELL'ART.15 COMMA 4  
LEGGE REGIONALE 34/1992

## PROGETTO

PROPRIETA':  
A.P. IMMOBILIARE S.r.l.  
VIA A. DE GABRIELLI 4/A - FANO (PU)  
TEL. 0721/804159 FAX 0721/833274  
(P.IVA: 01459780415)


MONTANI MATTEO  
(C.F.: MNT MTT 71E21 D488C)

TONUCCI ELISABETTA  
(C.F.: TNC LBT 68L46 D488P)

TONUCCI FILIPPO  
(C.F.: TNC FPP 86A05 D488Z)


STUDIO TECNICO: DOTT. ARCH. ANNA SERAFINI  
FANO - VIA E. MATTEI 3/B - TEL. 0721/825982  
FAX 0721/833274 - E-mail: arcserafin@tin.it  
(C.F.: SRF NNA 80E88 G479L.)

Tav. 1

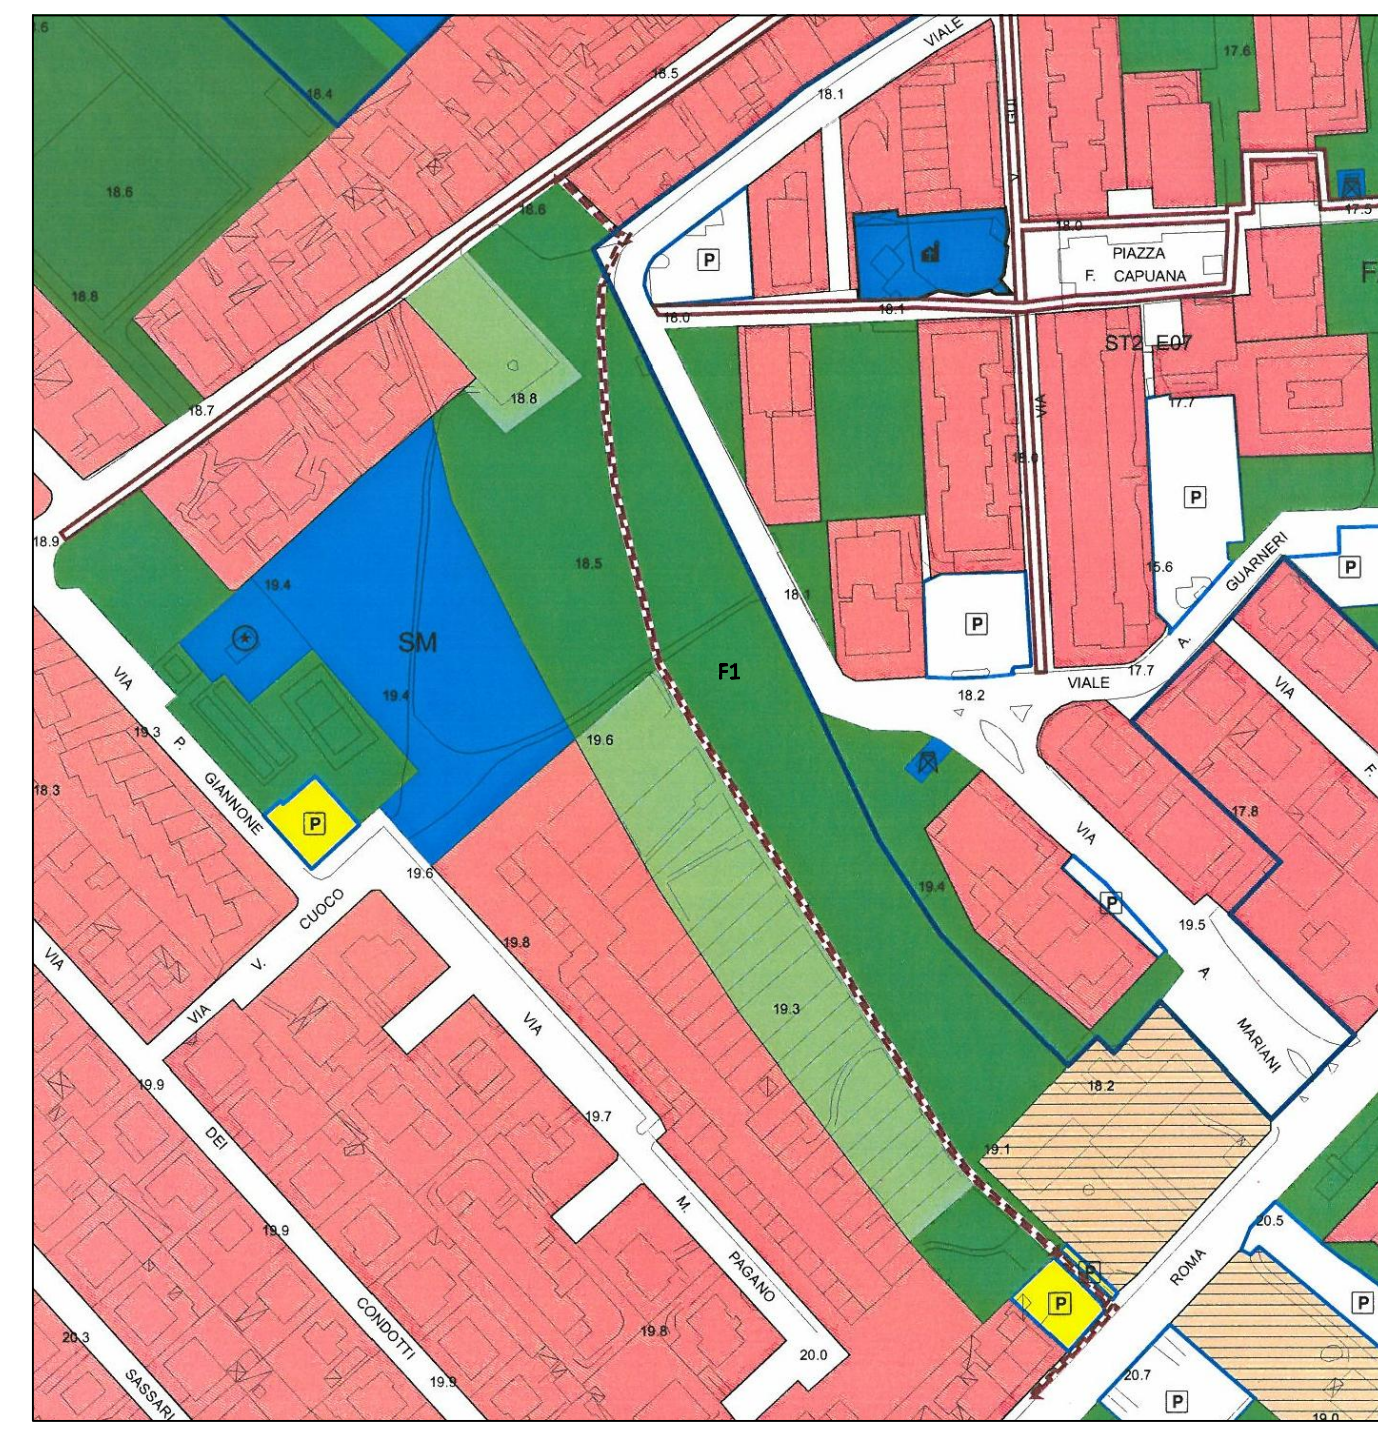

STRALCIO DI PRG VIGENTE

scala 1:2000

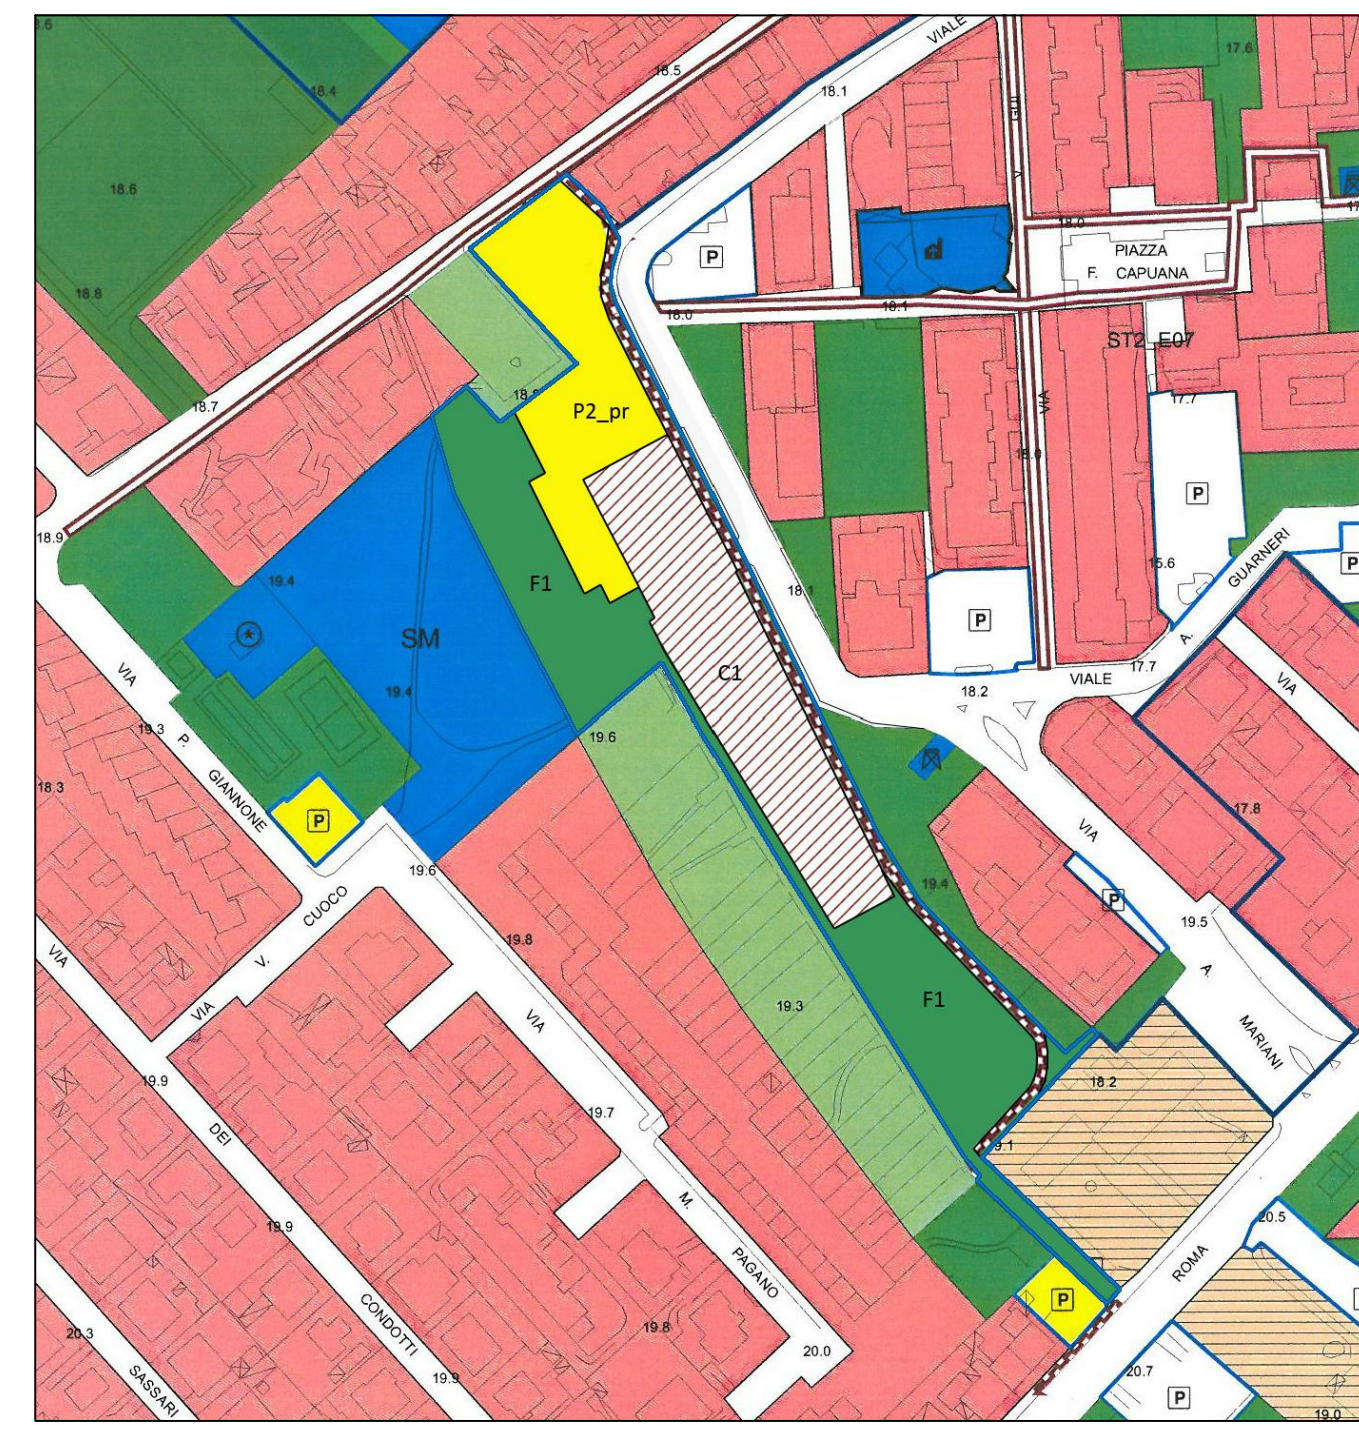

STRALCIO PRG NUOVA PROPOSTA DOPO OSSERVAZIONI


Sup. Comparto mq.	SUL mq.	UT SUL/Sup. Comparto	Zona Omogenea	Sup. Zona Omogenea mq.	SUL Zona Omogenea mq.
10.954	1.643	0,15	C1	3.283	1.643
			F1	4.377	
			P2_pr	2.459	
			P4	835	

SCHEDA TECNICA COMPARTO



ESTRATTO DI MAPPA CATASTALE

scala 1:2000


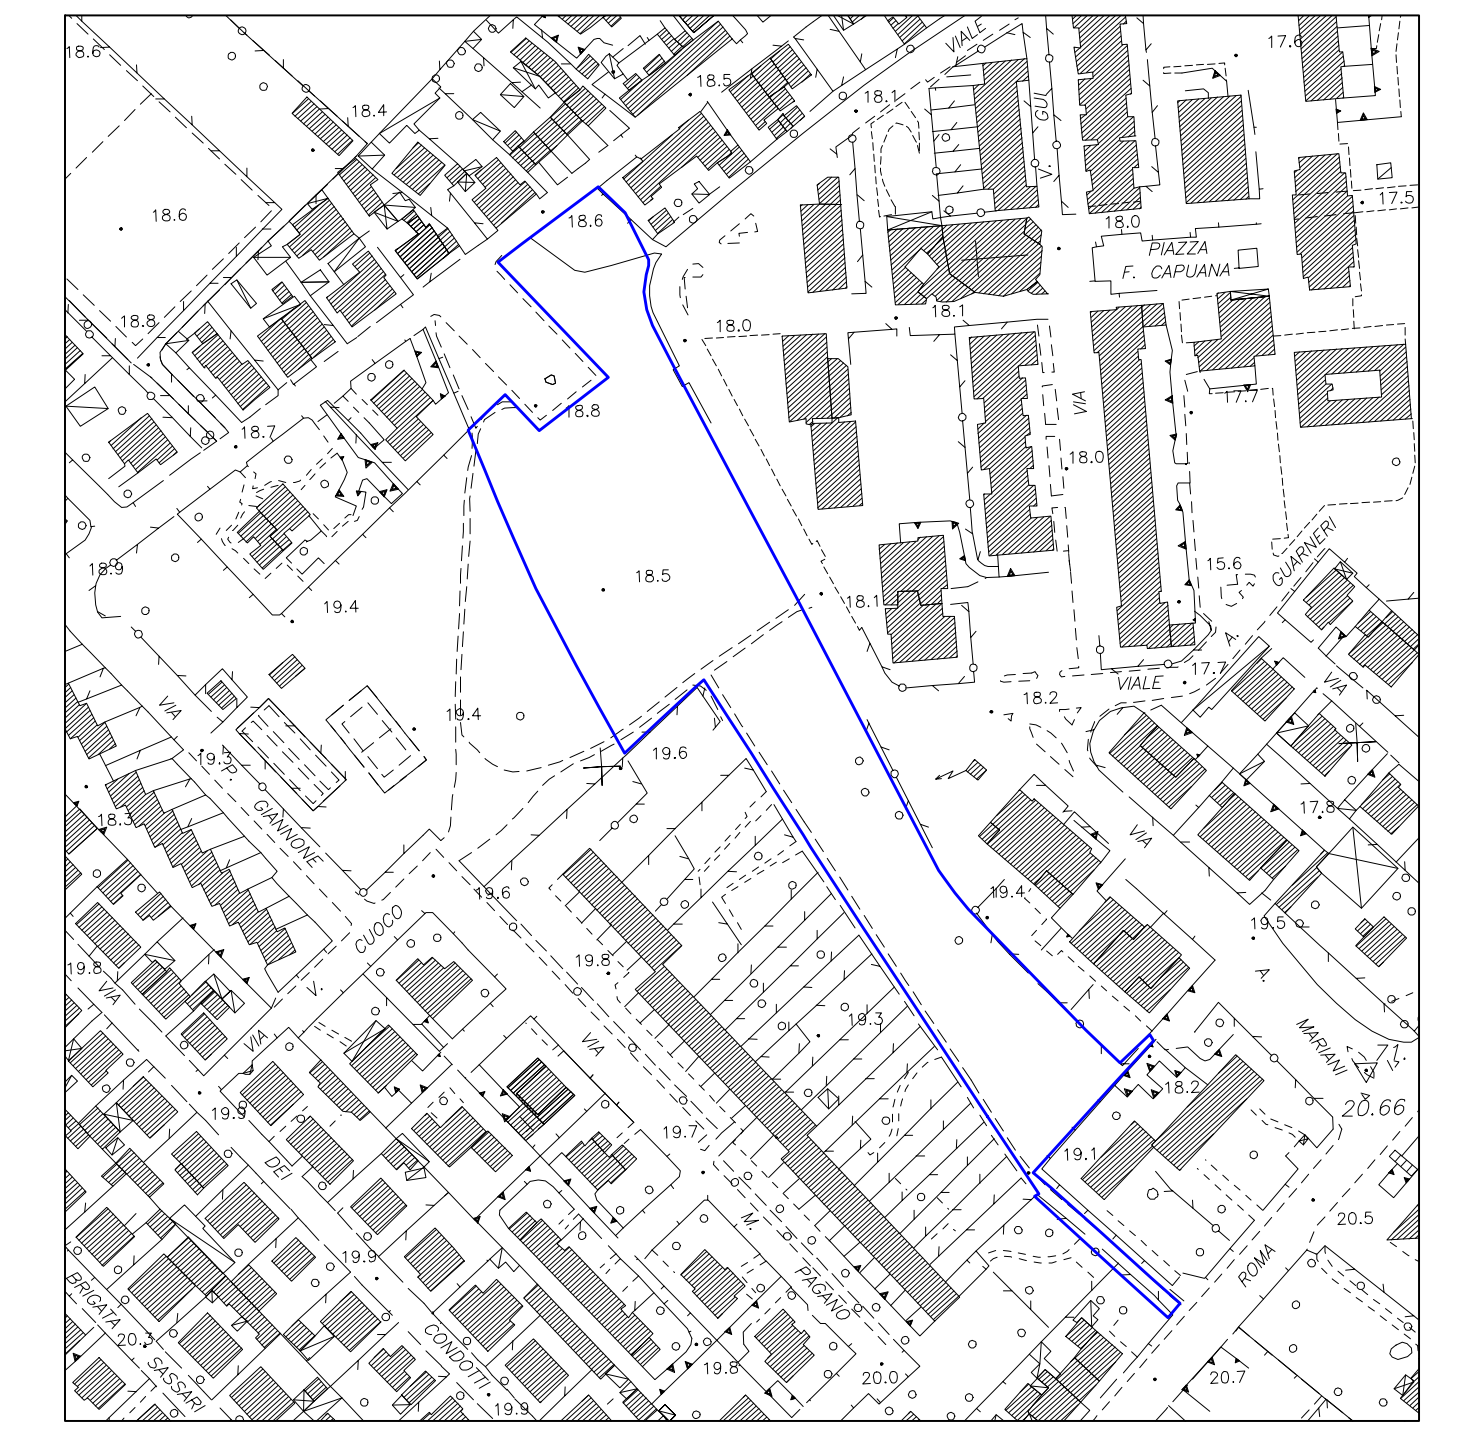


AEROFOTOGRAMMETRIA


scala 1:2000



FOTO AEREA

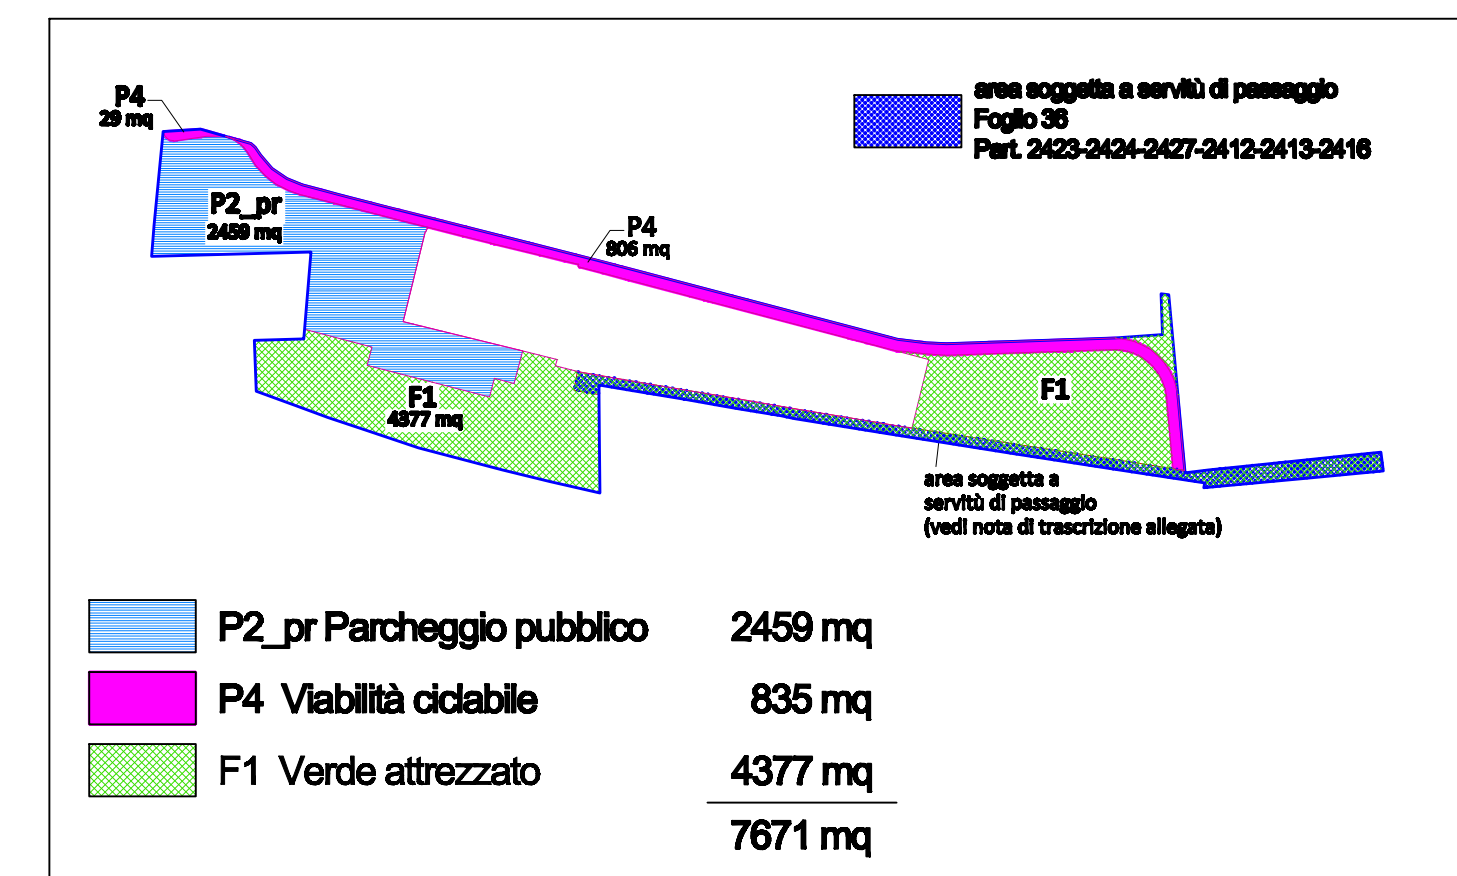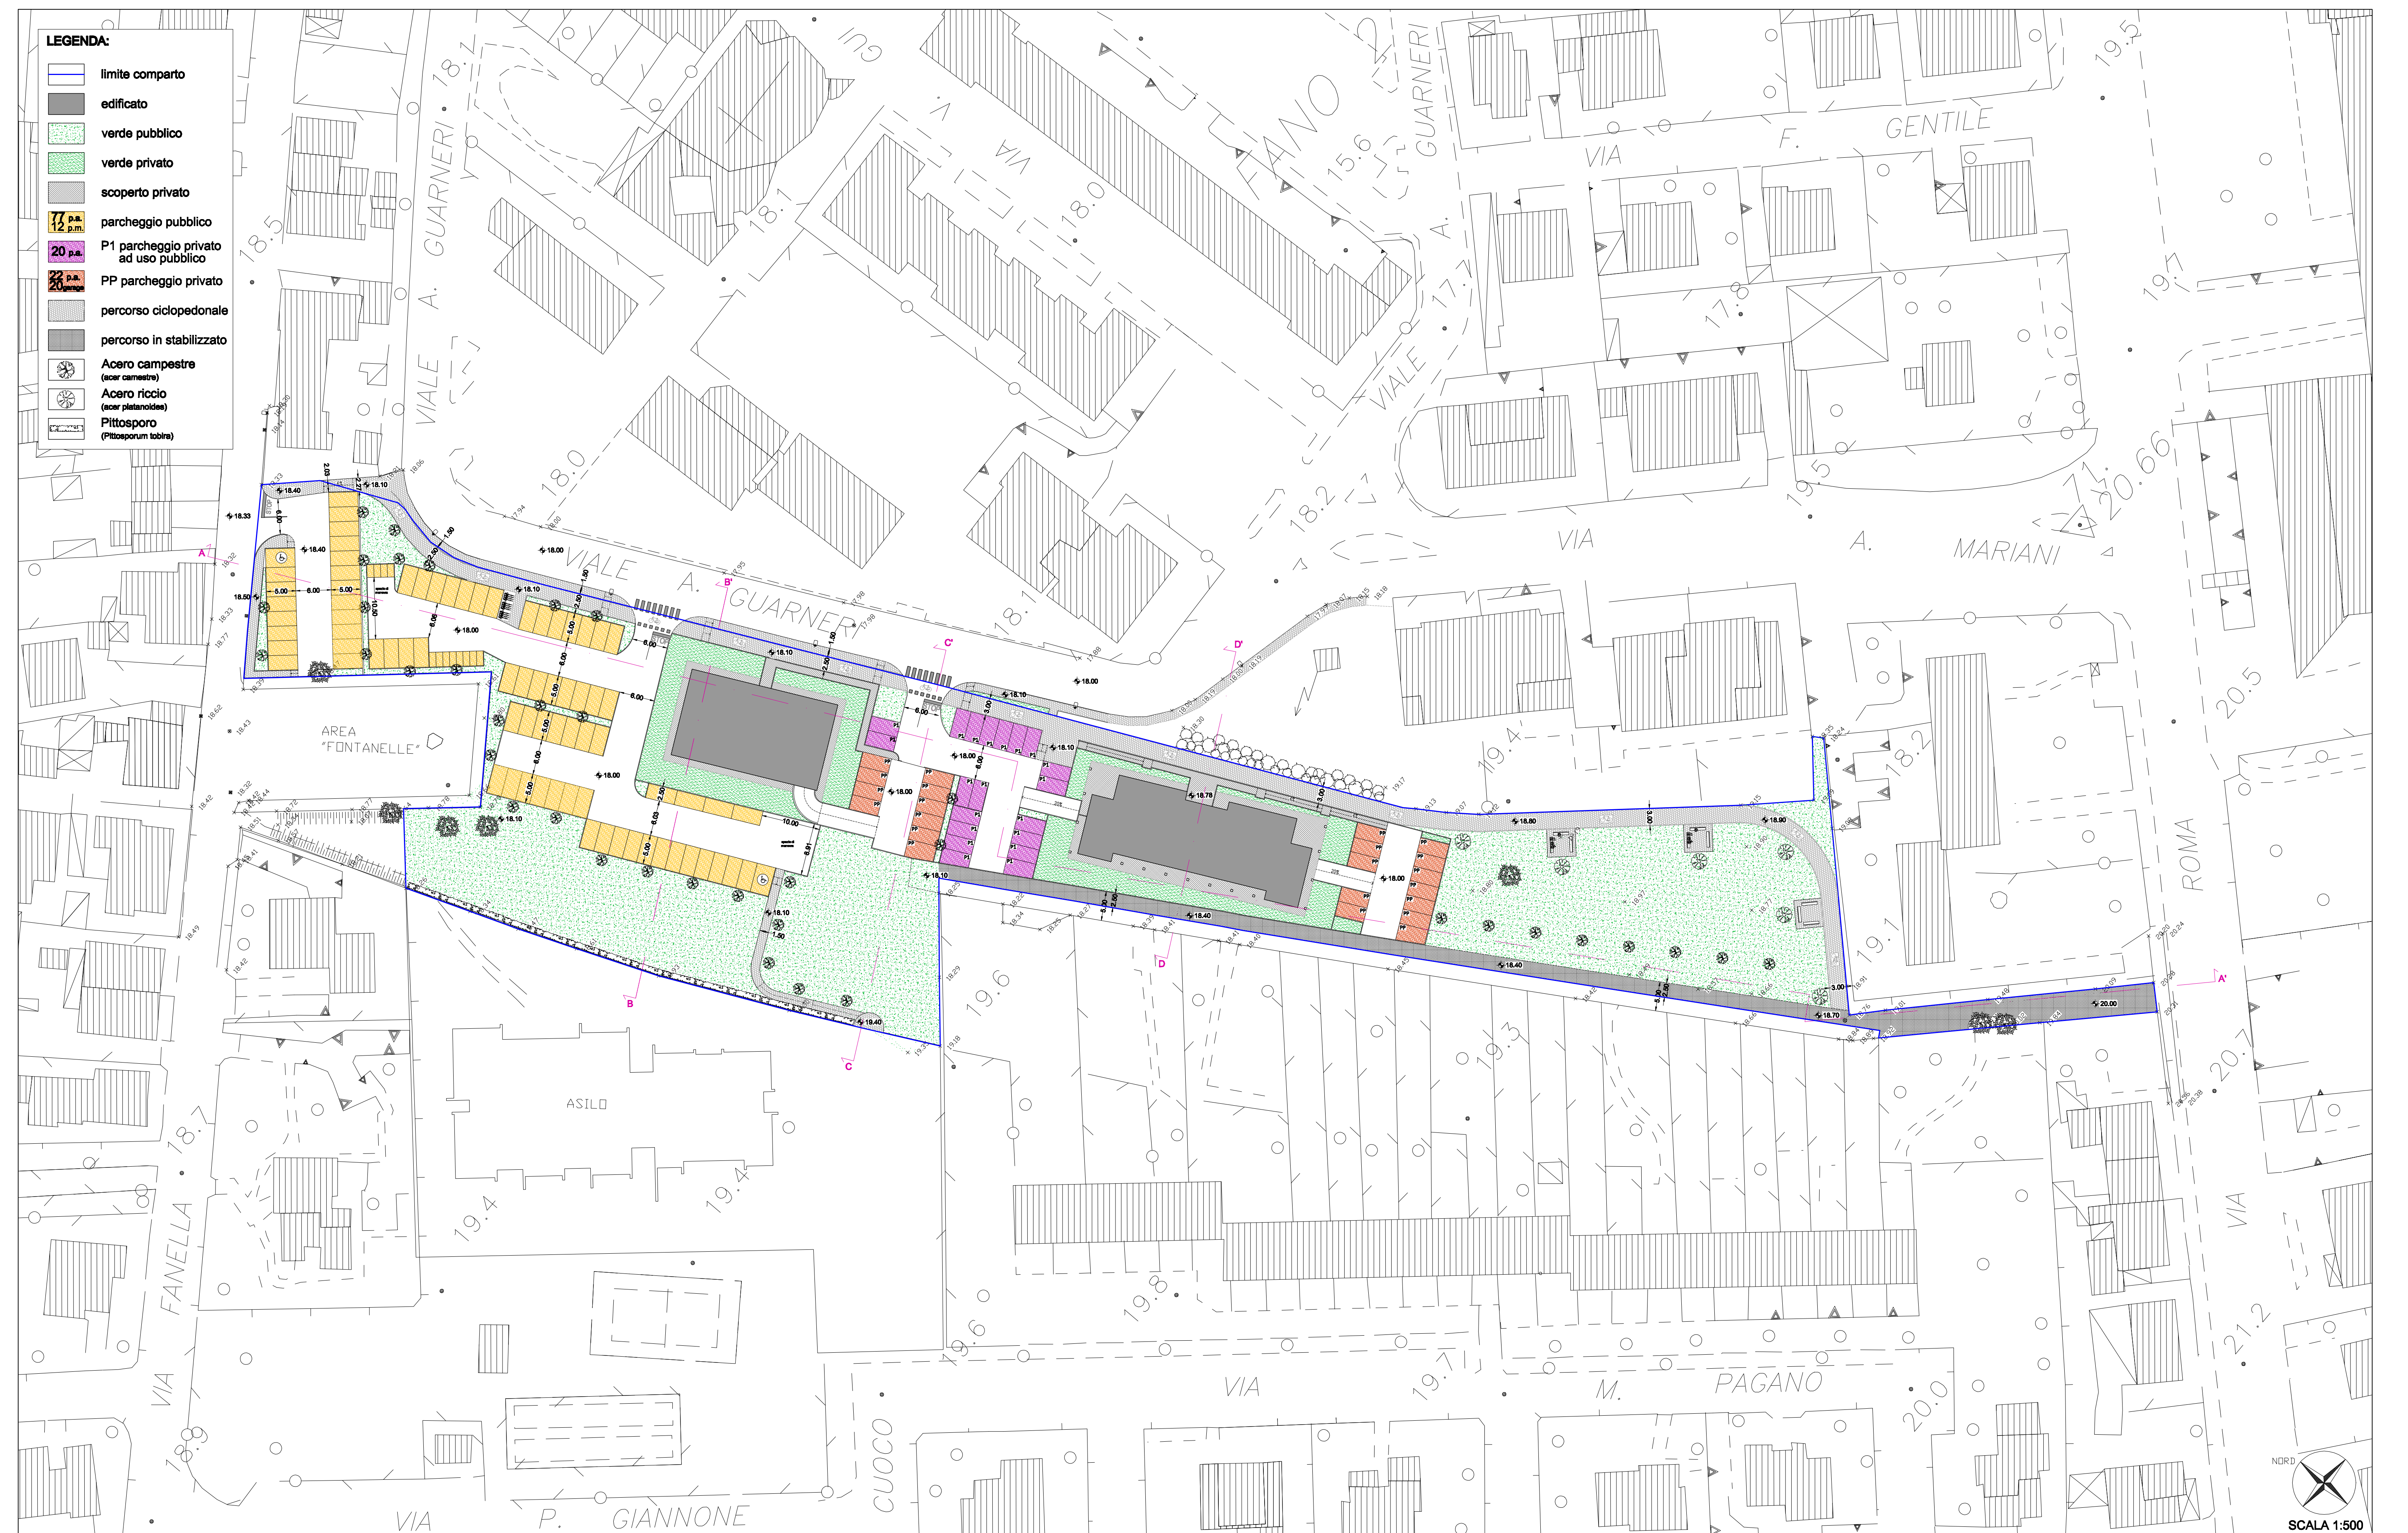

ACQUISIZIONE AREE PER DESTINAZIONI PUBBLICHE scala 1:2000

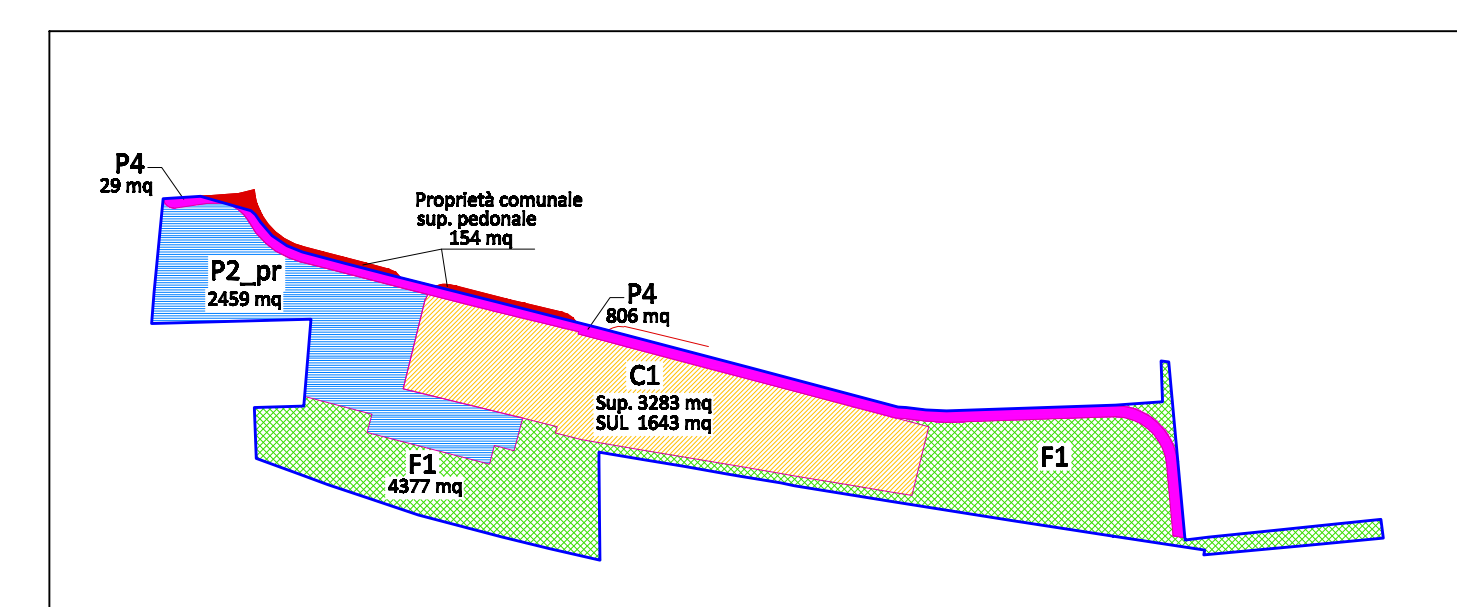

ZONIZZAZIONE scala 1:2000

