

COMUNE DI FANO

RICHIESTA DI VARIANTE PER IL RIPRISTINO DEL COMPARTO
RESIDENZIALE E SCOLASTICO LOCALITA' CENTINAROLA, ST5_P47

PROPRIETA': GIOMMI Giuliano, GIOMMI Armando
RIDOLFI Zaida, RICCI Angela

PROGETTO: STUDIO ASSOCIATO di INGEGNERIA

DOTT. ING. FABIO TOMBARI — STEFANO ANSUINI

c.f. e p.i. 00937840411

VIA del TEATRO, 8 FANO (Pesaro) tel. 0721 / 802586 — 825702

ALLEGATO
2

SCHEMA DI ZONIZZAZIONE DEL COMPARTO


data 18 Ottobre 2013

agg.


agg.

agg.

scala 1:2000-500

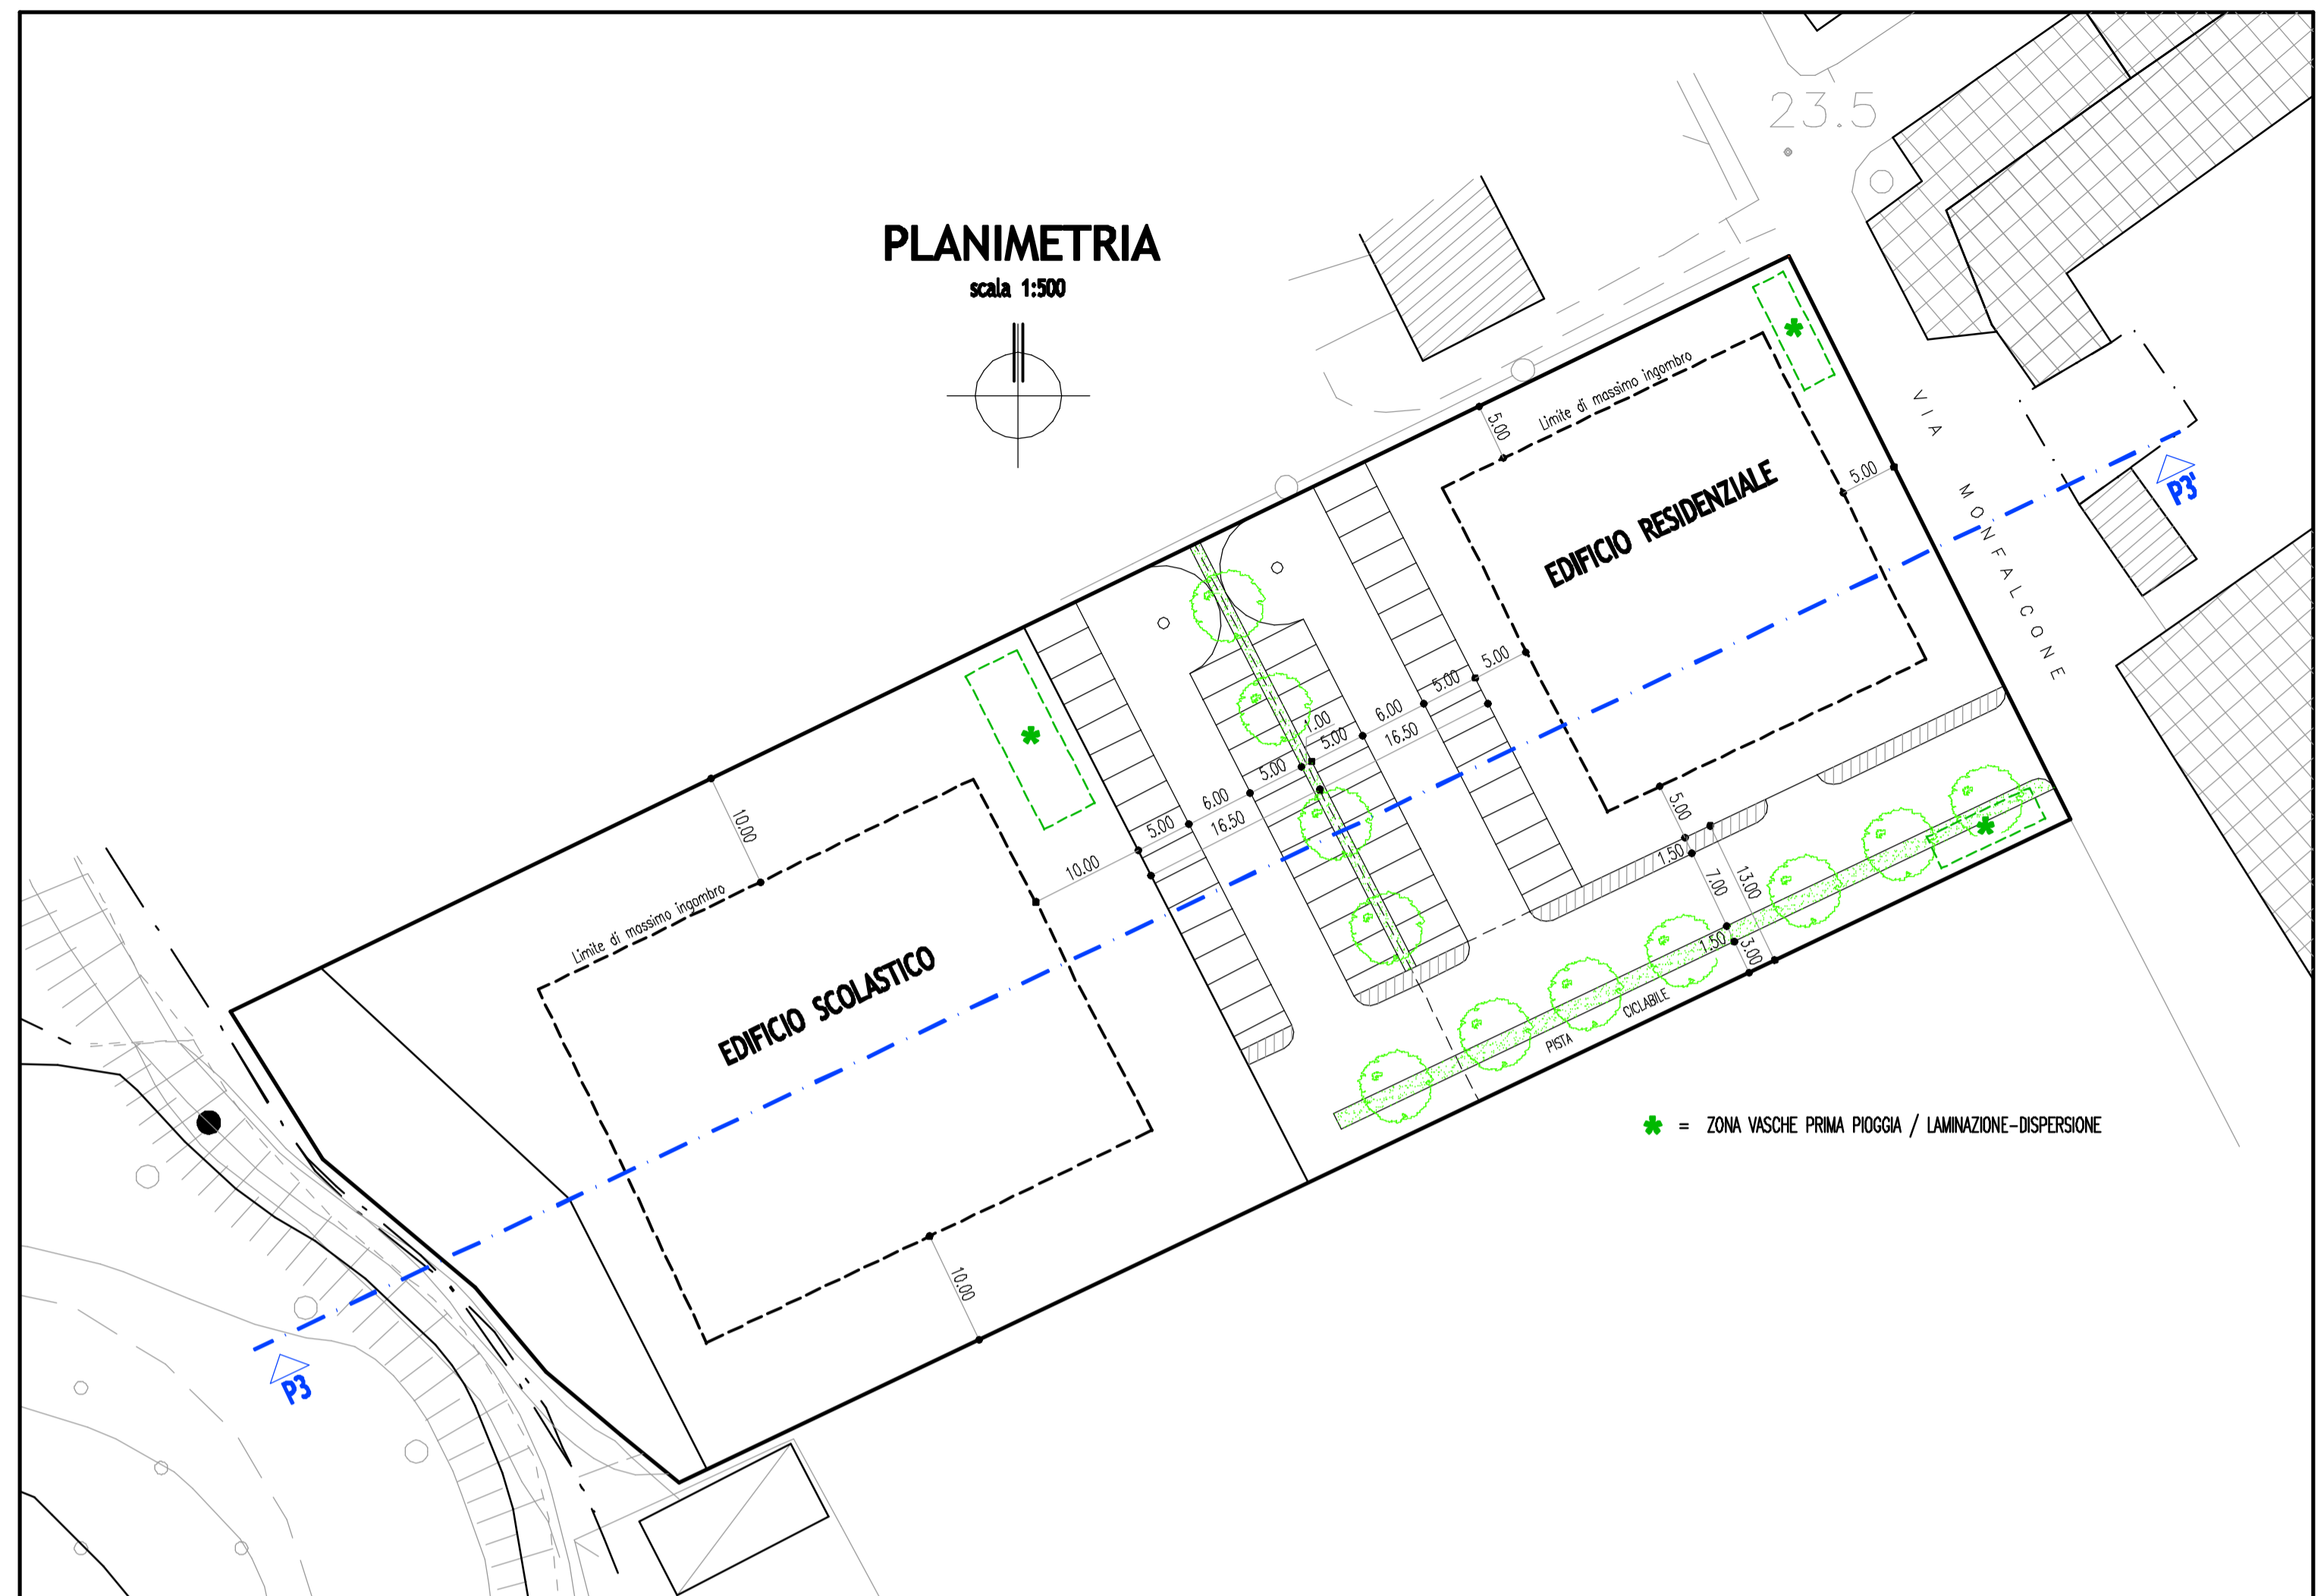


PLANIMETRIA scala 1:2000

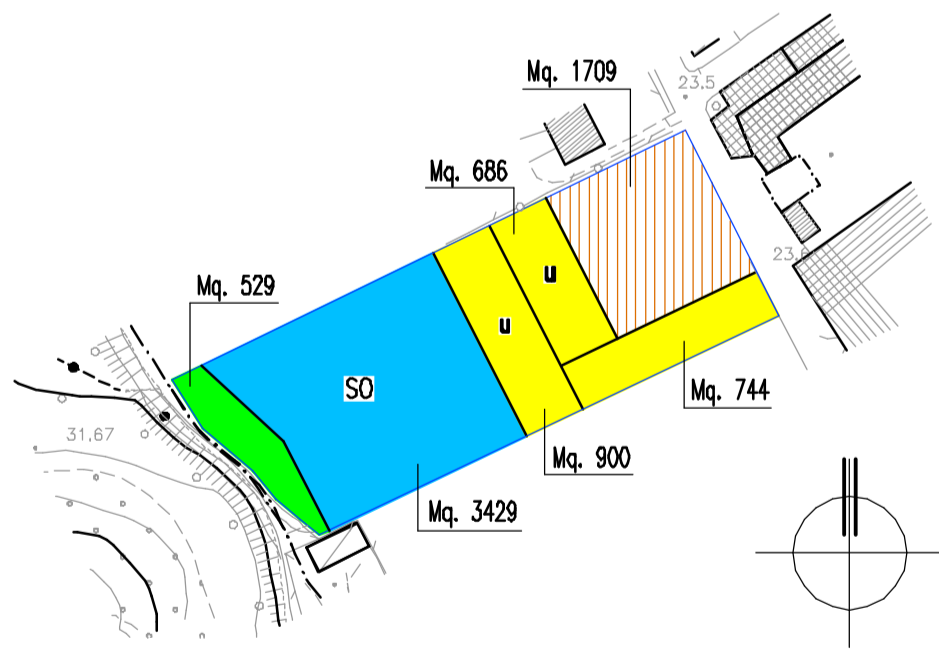

LEGENDA:

	LIMITE COMPARTO
	C2 RESIDENZIALE DI COMPLETAMENTO
	P1 VIABILITA' VEICOLARE DI PROGETTO
	P2_pr PARCHEGGI DI PROGETTO
	F4 VERDE PRIVATO
	F6_SO PRIMO CICLO

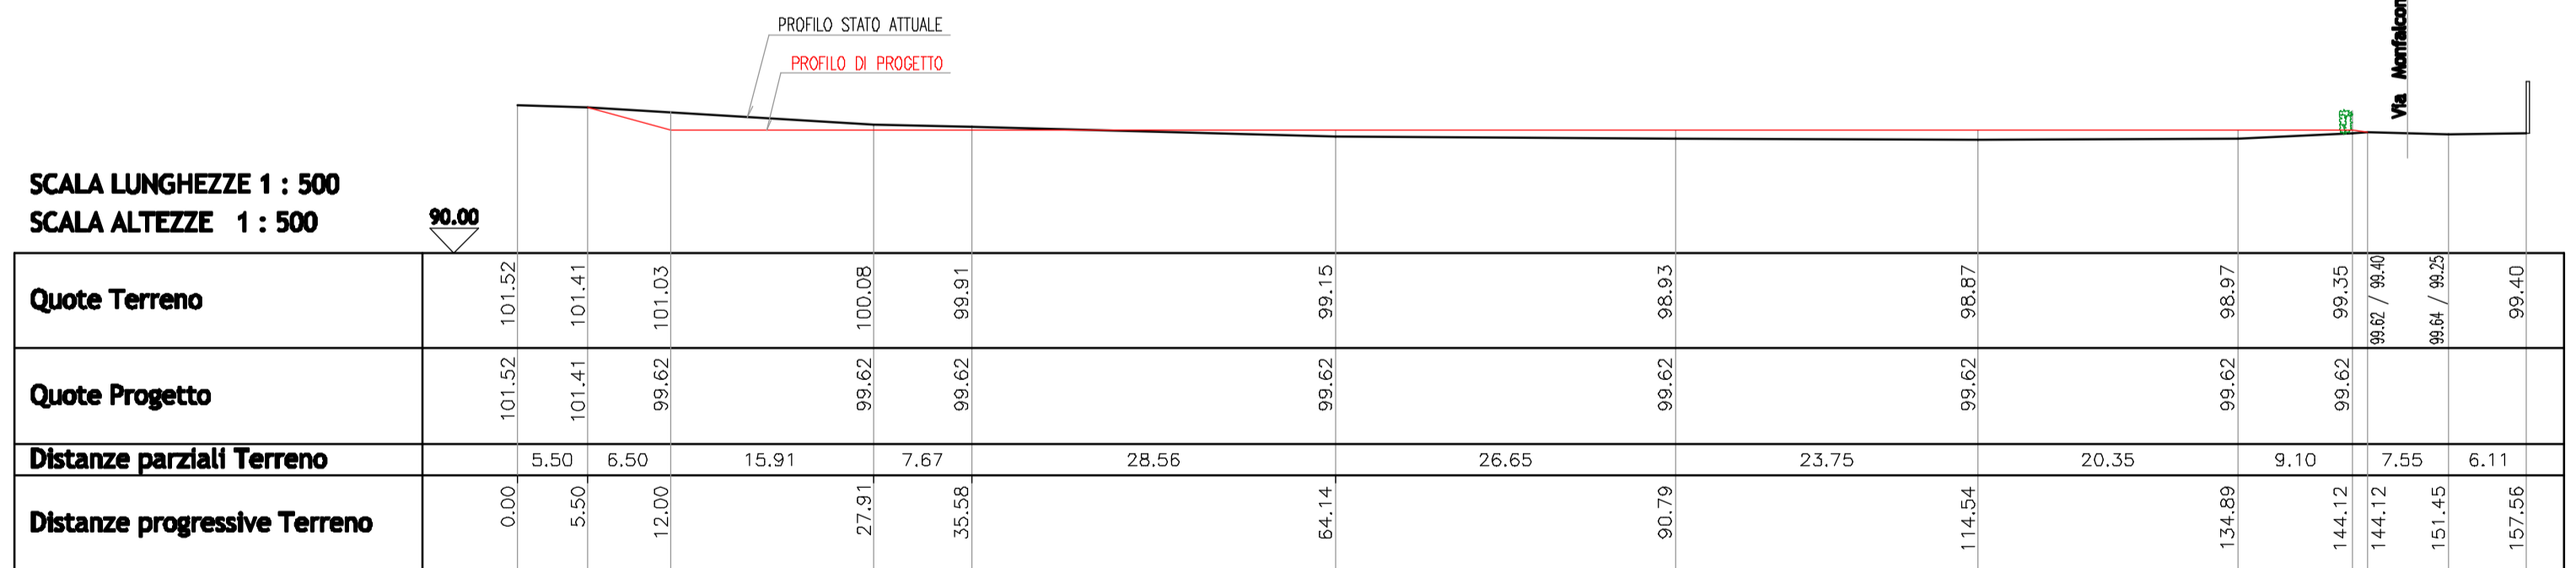

PROFILO LONGITUDINALE P3-P3'