NOTE:
1) - I calcestruzzi devono essere bagnati fino alla completa maturazione;
2) - Le casseforme devono essere realizzate con paramento lavorato a facciavista.

Planta quota +7,50

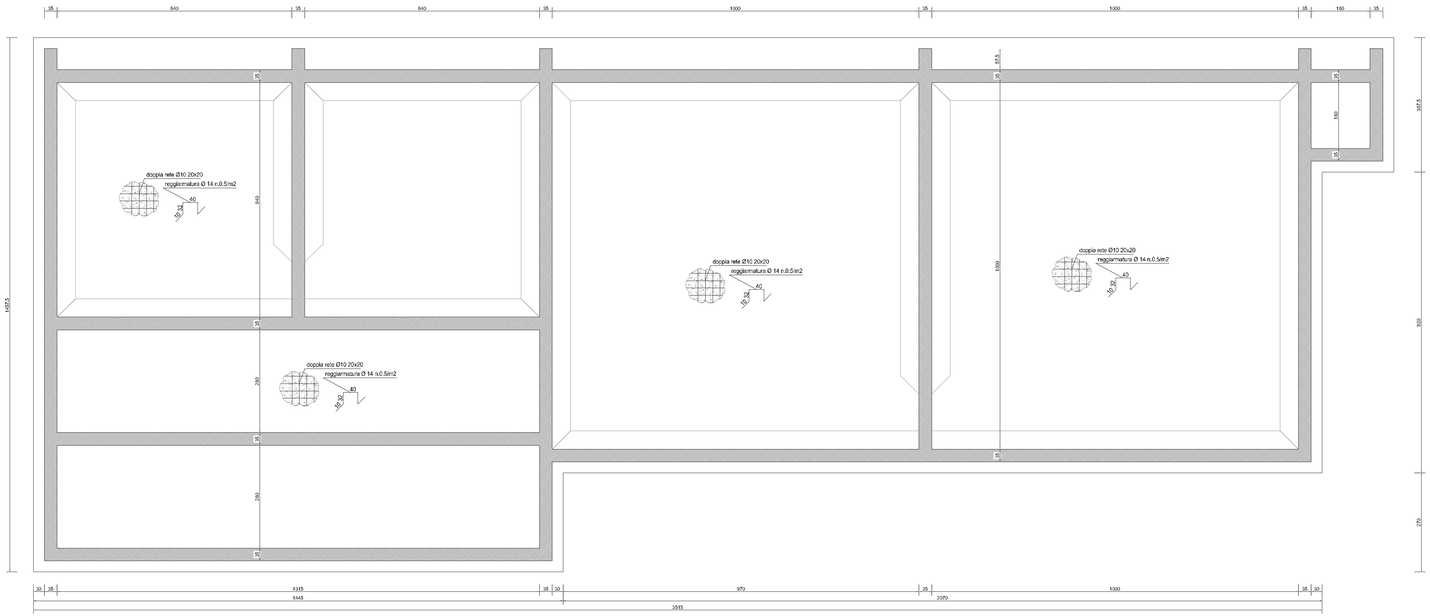

Planta quota +9,00

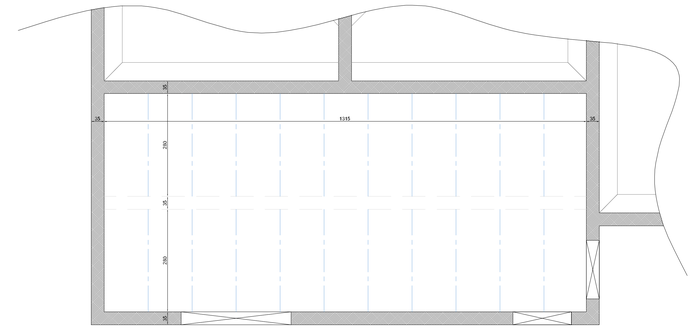

Planta quota +12,40

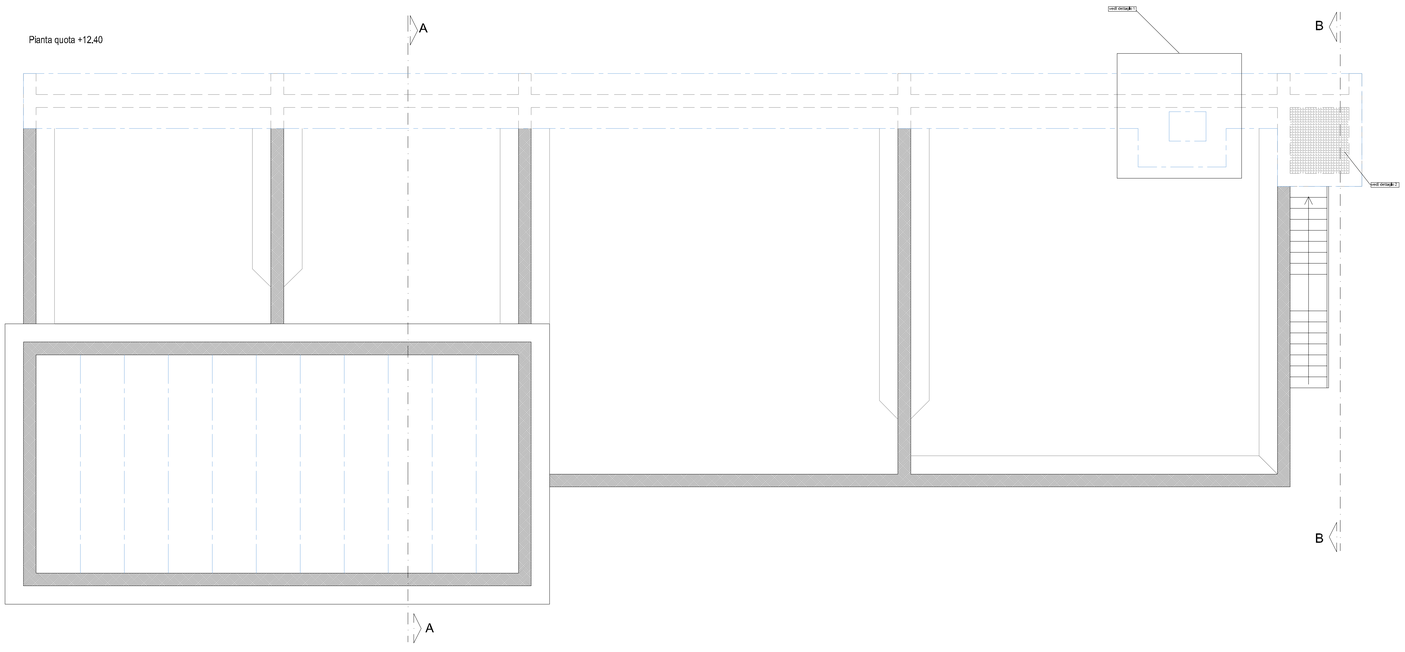

Dettaglio 1

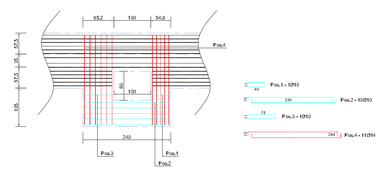

DETTAGLIO 2
Appoggio grigliati orsogrill o simili
scala 1:5

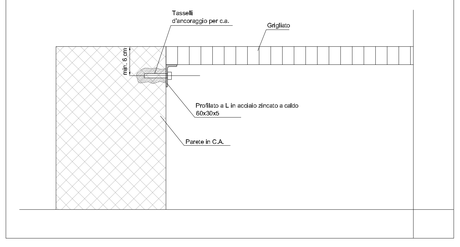

ASET S.p.A.
Azienda Servrvizi sul Territorio
<Provincia di Pesaro Urbino>

AMPLIAMENTO E POTENZIAMENTO DELL'IMPIANTO DI DEPURAZIONE ACQUE REFLUE DI PONTESASSO

PROGETTO
DEFINITIVO\ESECUTIVO

GRUPPO EUROPEO DI ARCHITETTURA, URBANISTICA E INGEGNERIA

DIPARTIMENTO DI INGEGNERIA AMBIENTALE:
Via Della Cerchiaia, 6/a/b 47121 Forlì (FC)
Tel: +39.0543.559300
Fax: +39.0543.559630
E-mail: info@sadinv-nope.com
http://www.sadinv-nope.com

GRUPPO DI LAVORO
RESPONSABILE DEL PROGETTO:
Dott. Ing. Claudio Zanchini

PROGETTISTA:
Dott. Ing. Stefano Zanchini

Rev.n°:	oggetto:	
00	prima emissione	10/09/2012

Data:	Elaborato:	Tavola:	Scala:	
10 settembre 2012	F	01	1:50	
			N° foglio: 1	Di: 3

Oggetto

STADIO DI DENITRIFICAZIONE - OSSIDAZIONE
E NUOVO LOCALE SOFFIANTI - OPERE STRUTTURALI