



COMUNE DI FANO

PROVINCIA PESARO E URBINO REGIONE MARCHE

PROPOSTA DI VARIANTE AL P.R.G. VIGENTE - SCHEDE ST1_P02 COMPARTO TURISTICO ALBERGHIERO "EX HOTEL VITTORIA"


STUDIO GEOLOGICO

Ai sensi dell'Art. 89 DPR 350/2001




Elaborato 2 BACINO IDROGRAFICO E SEZIONI IDROLOGICHE T. ARZILLA







Geol. Angelo Renzoni, Geol. Borghi Walter, Geol. Michele Glaschera

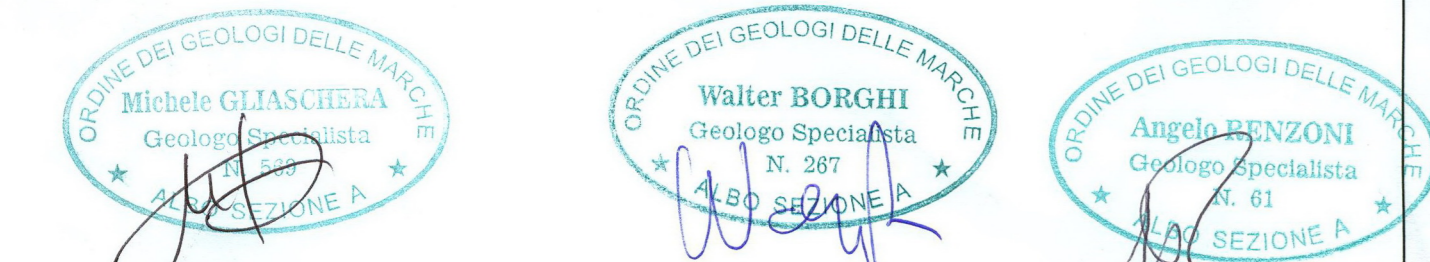

COMMESSA	REVISIONE	DATA	DESCRIZIONE	REDATTO
1130/2011	A	FEBBRAIO 2014	EMISSIONE	

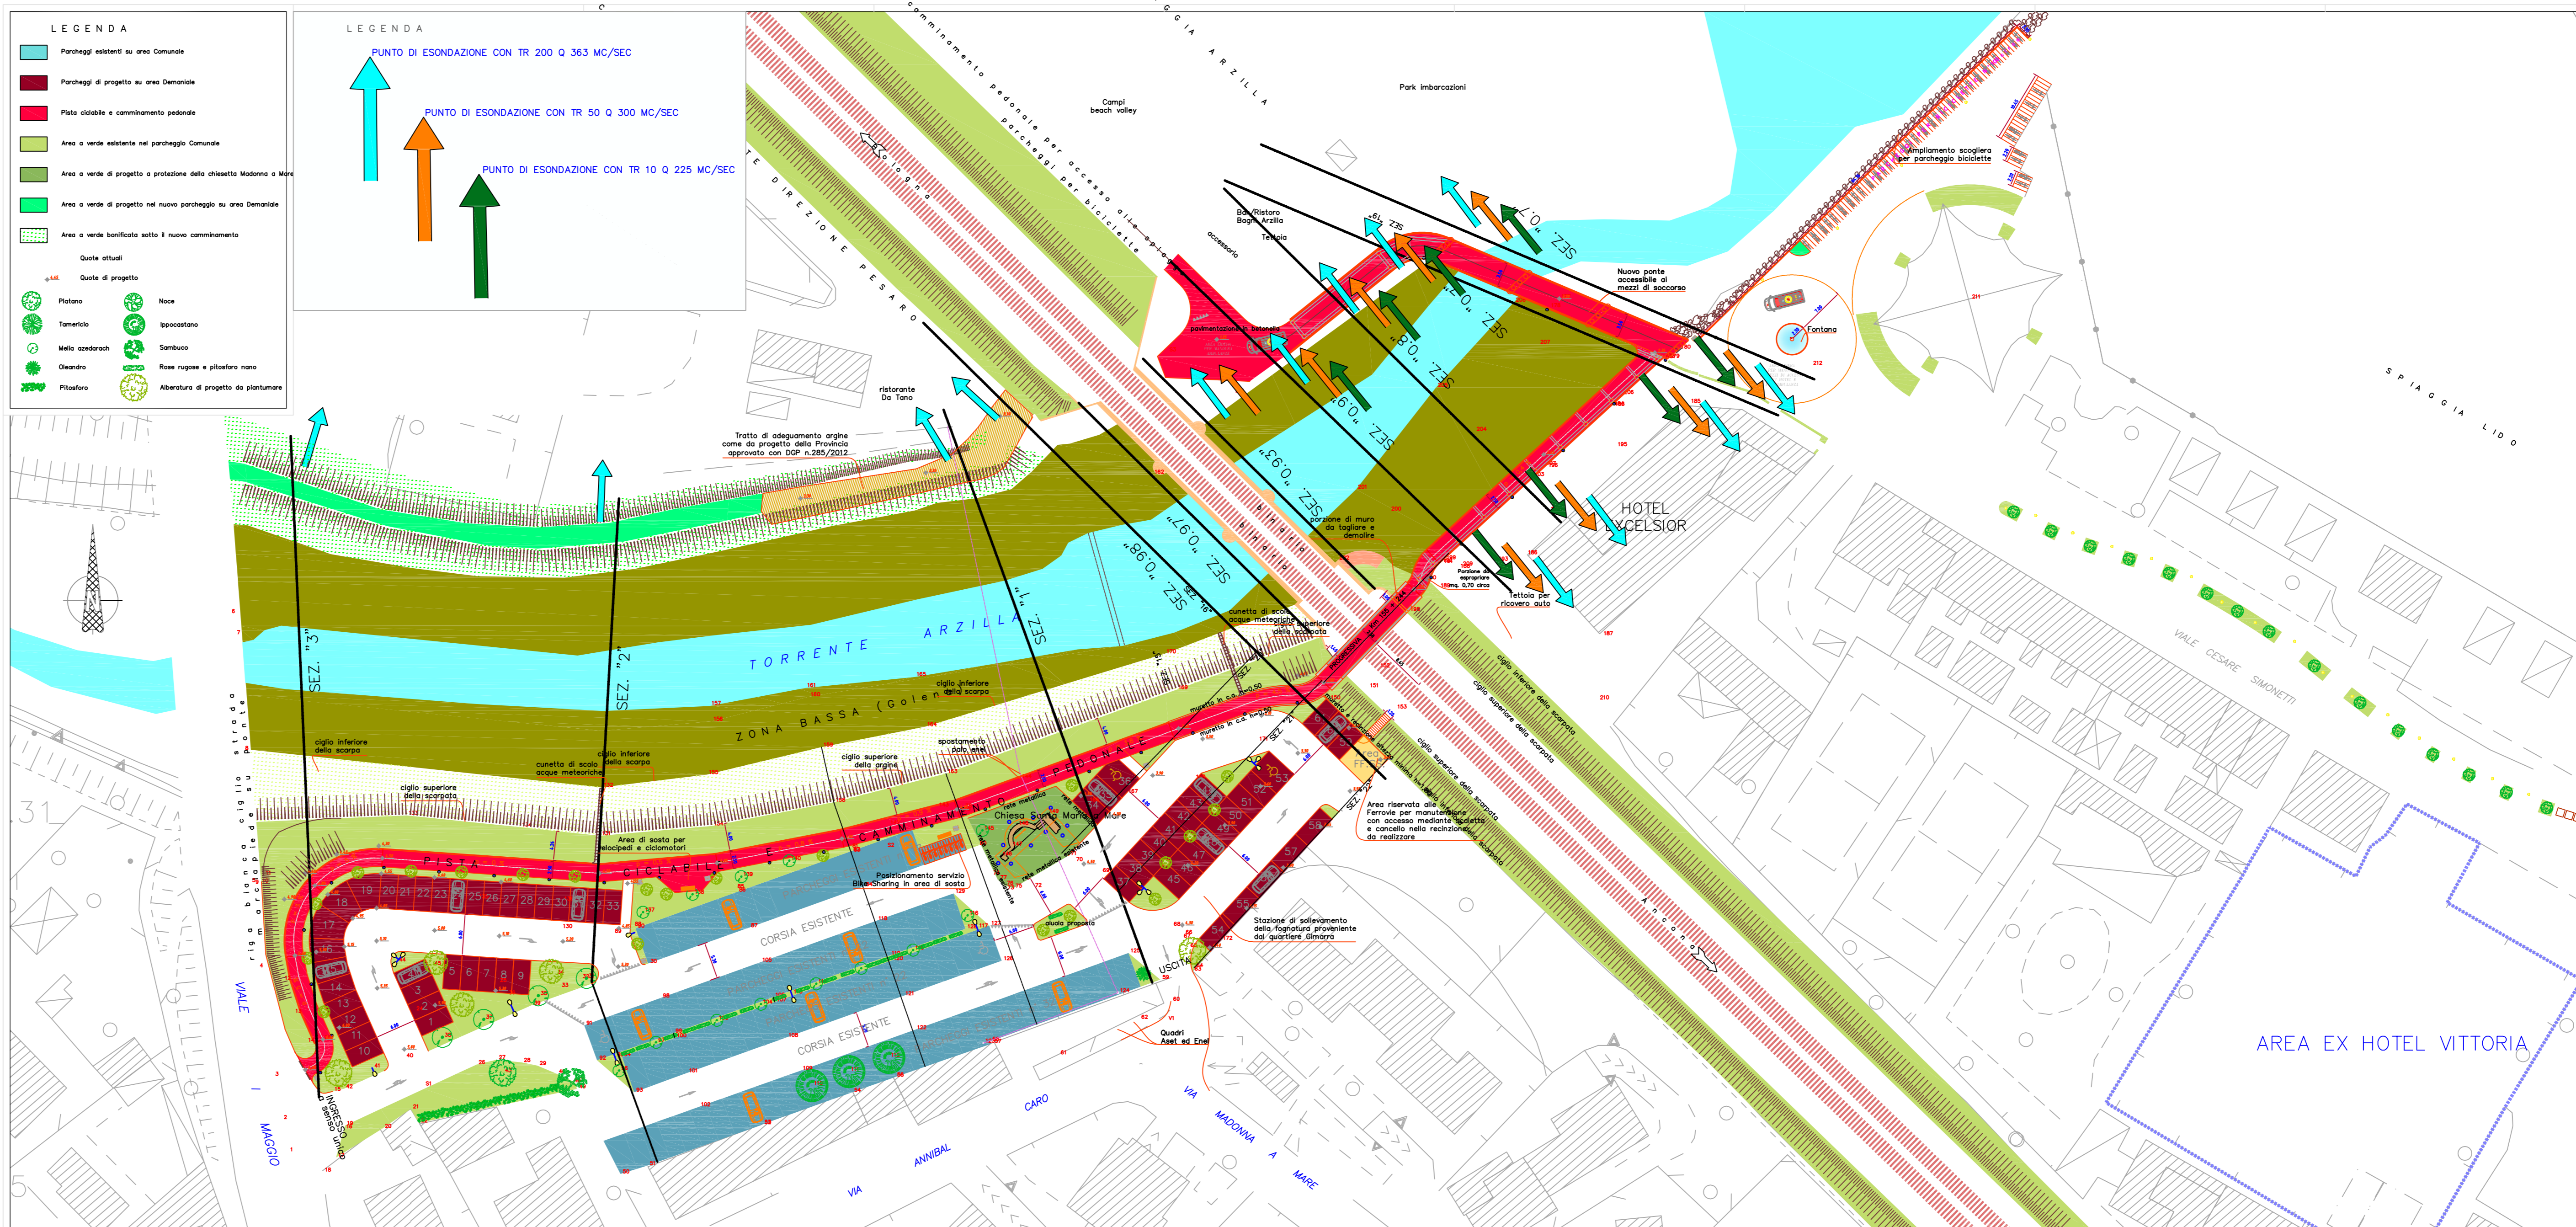

PLANIMETRIA DI PROGETTO CON TRACCE DI SEZIONE SCALA 1 : 500

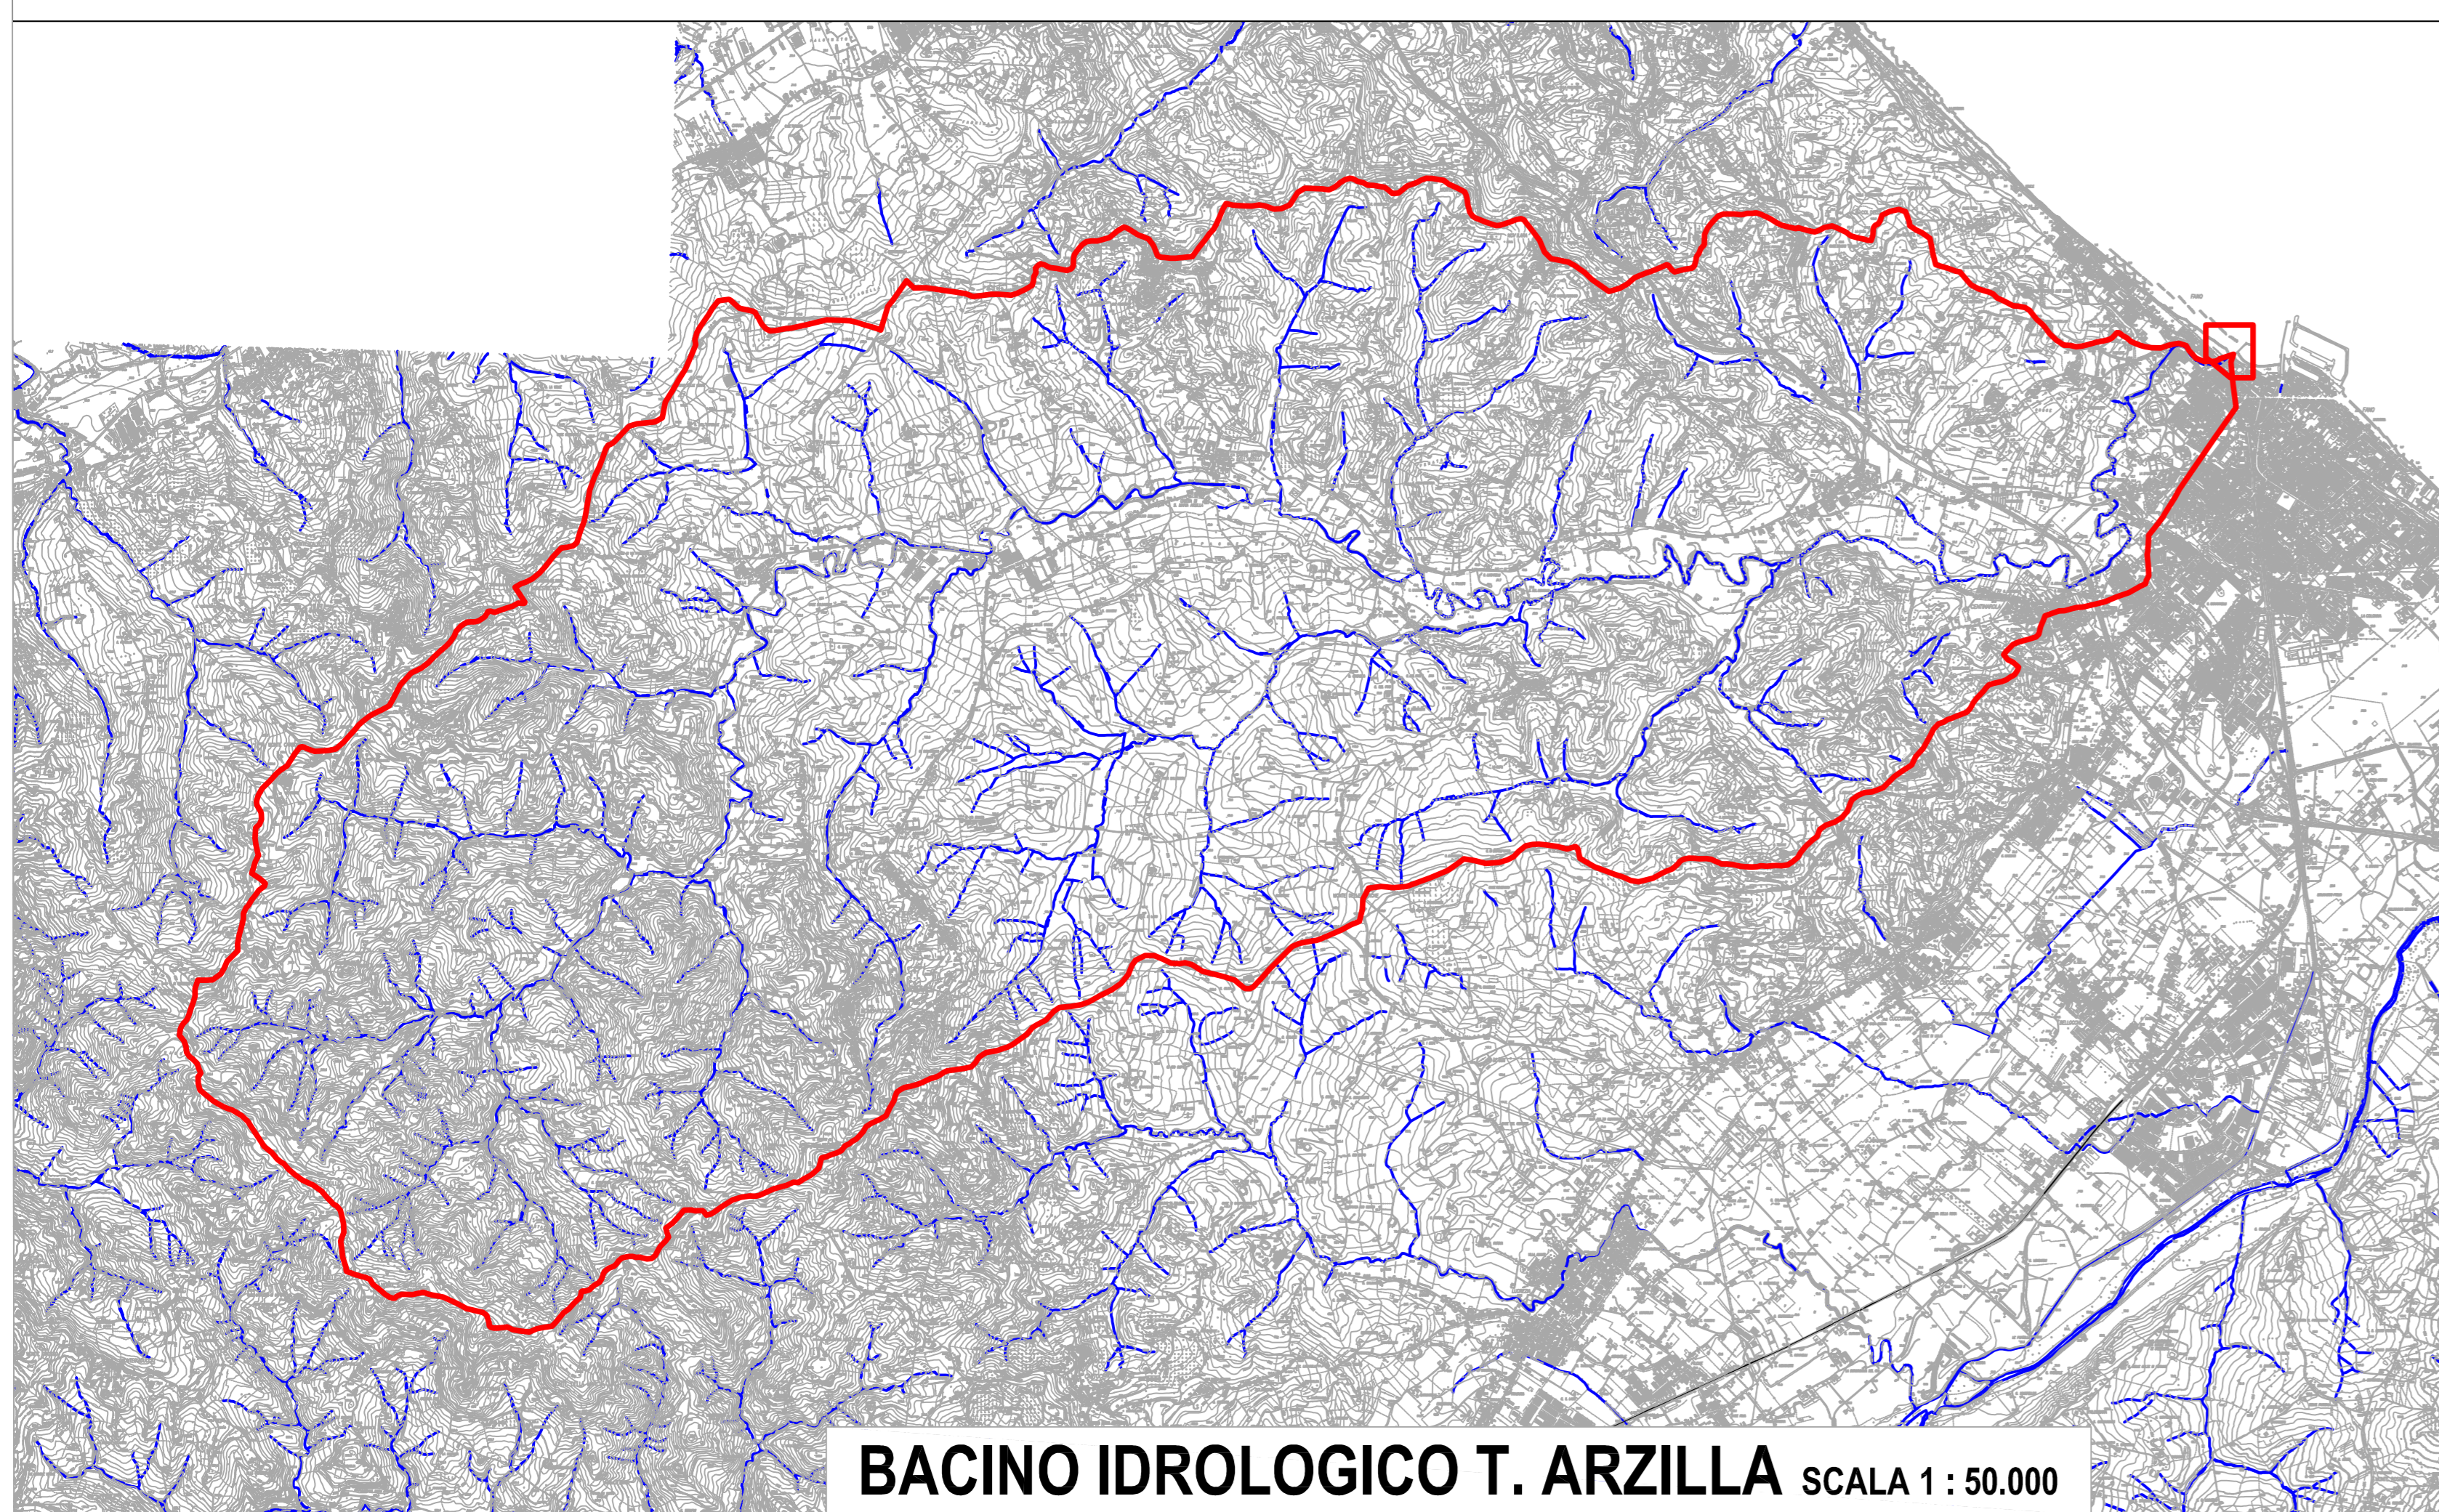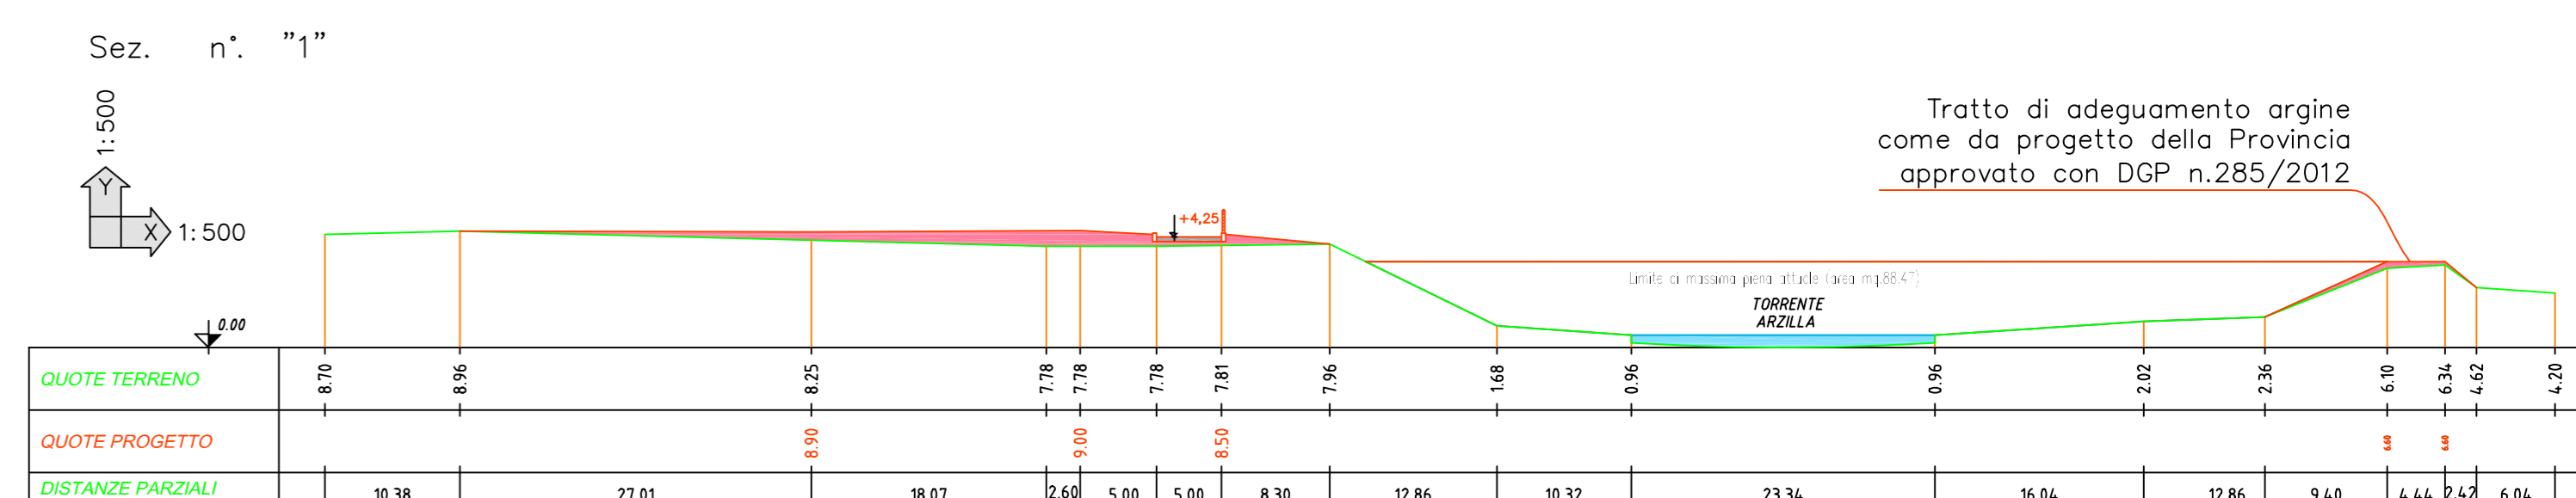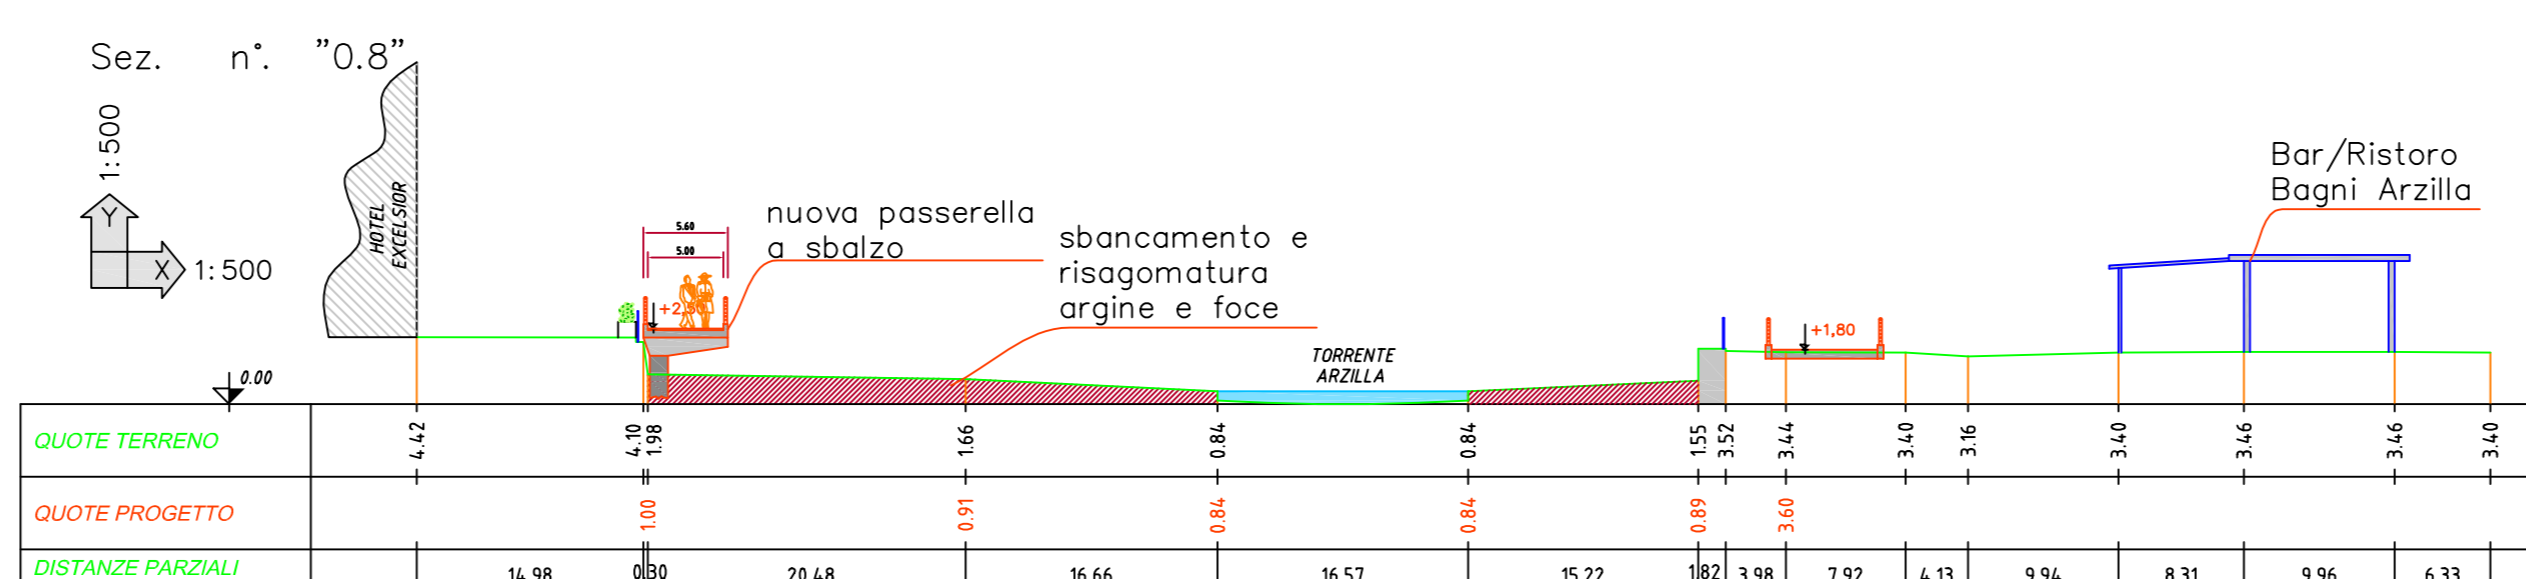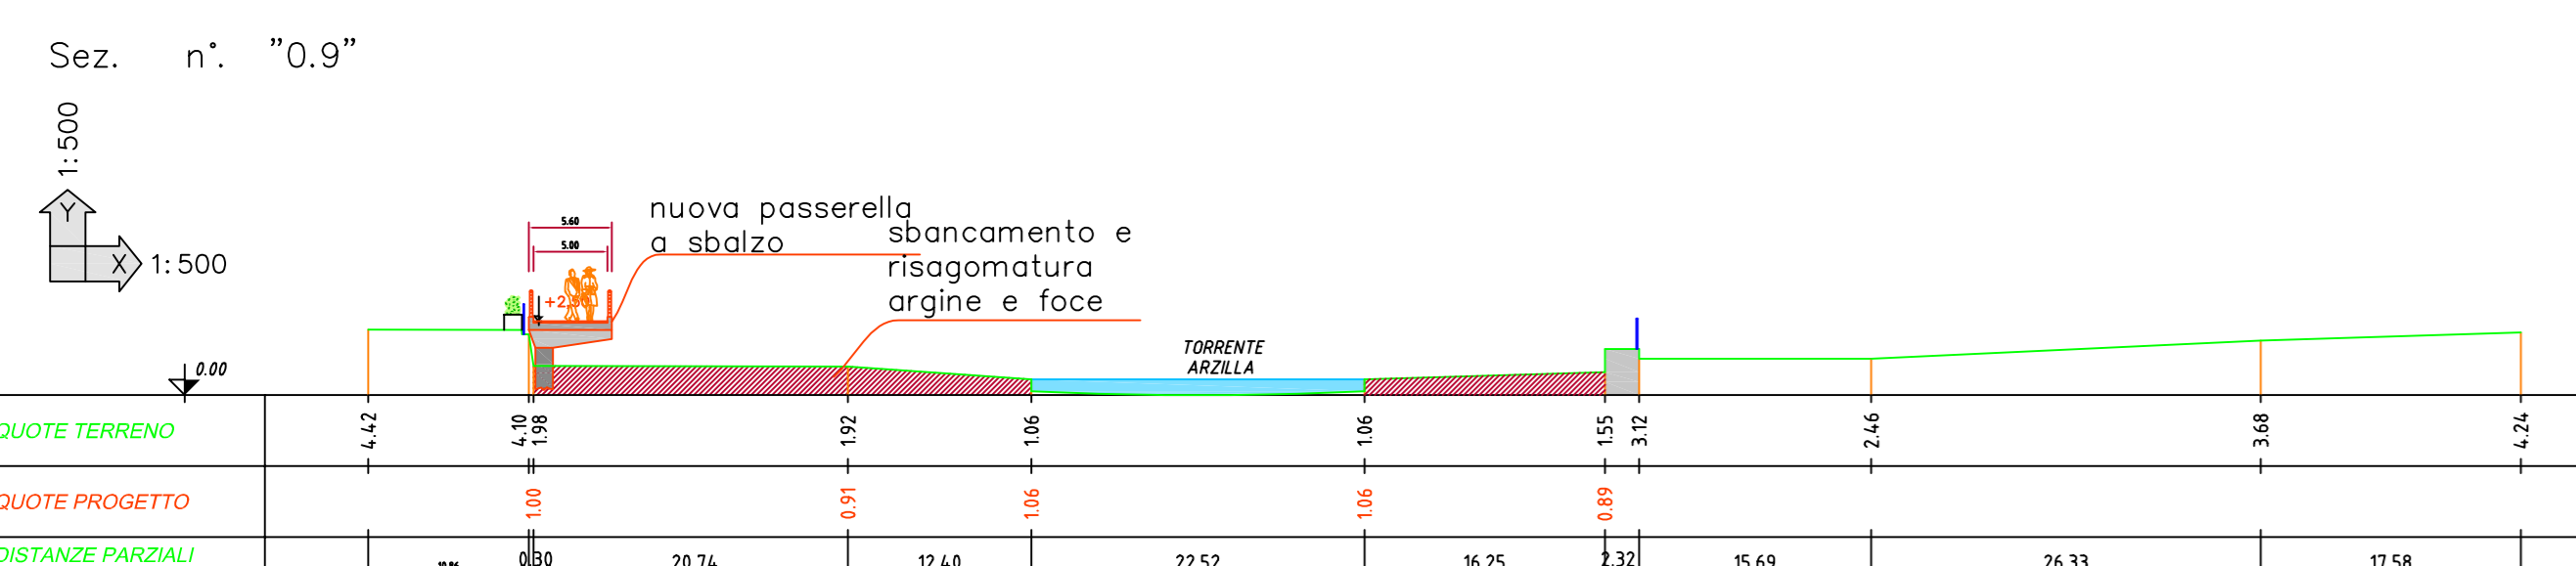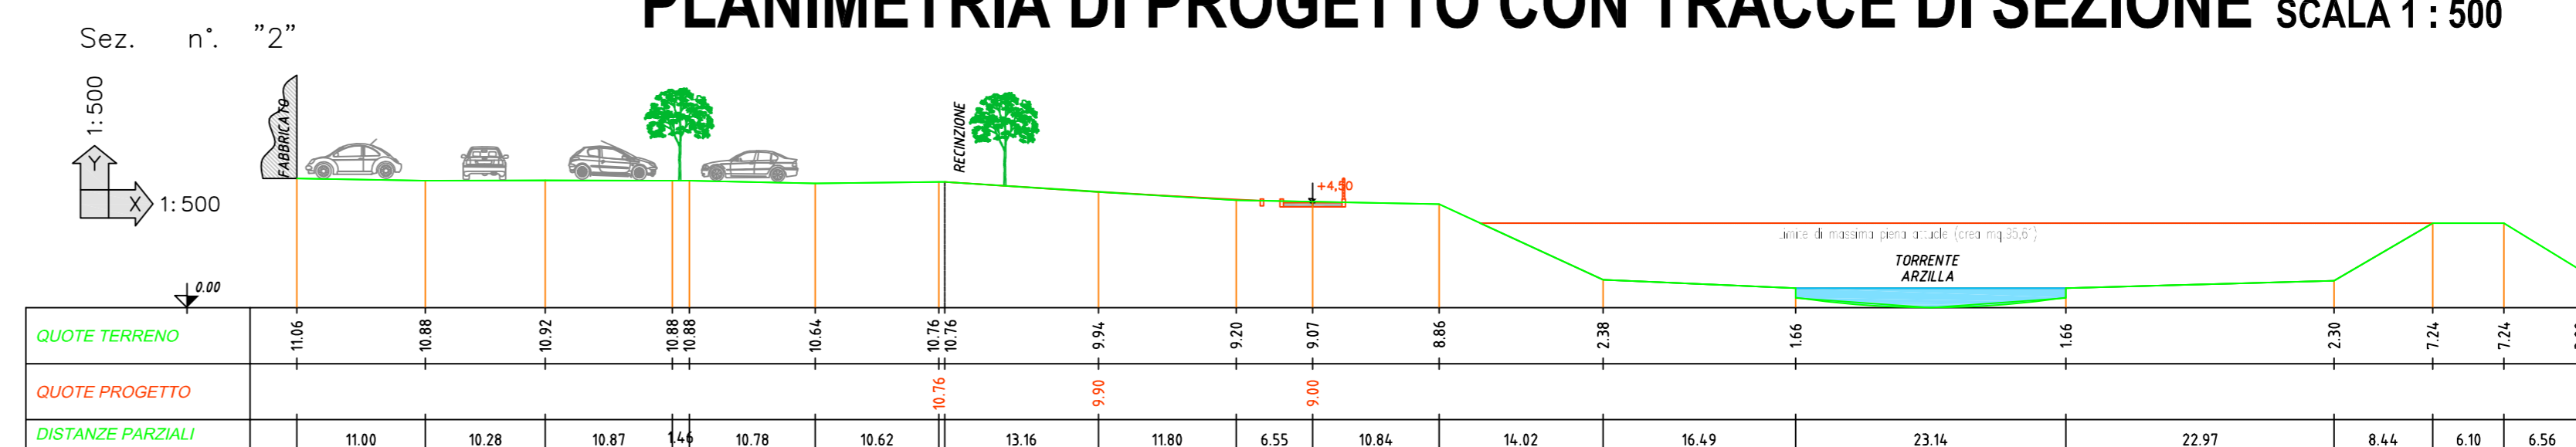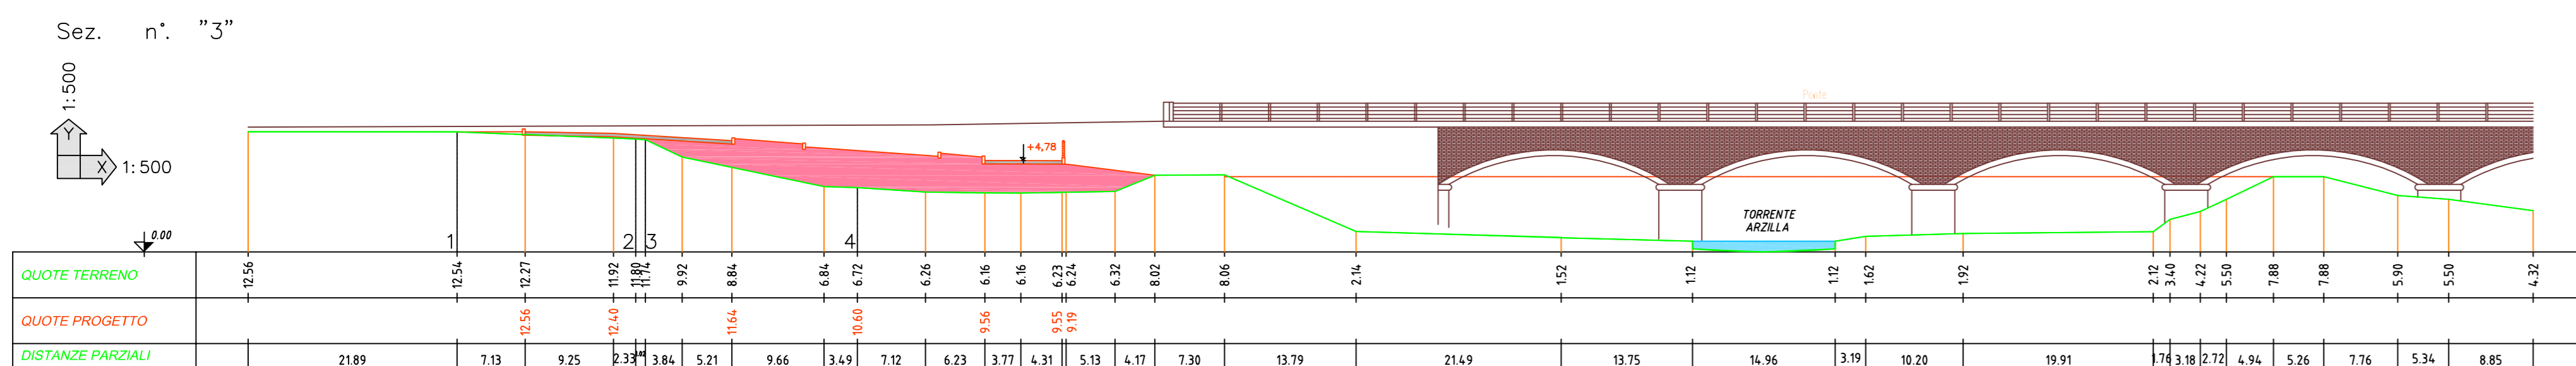

BACINO IDROLOGICO T. ARZILLA SCALA 1 : 50.000

