
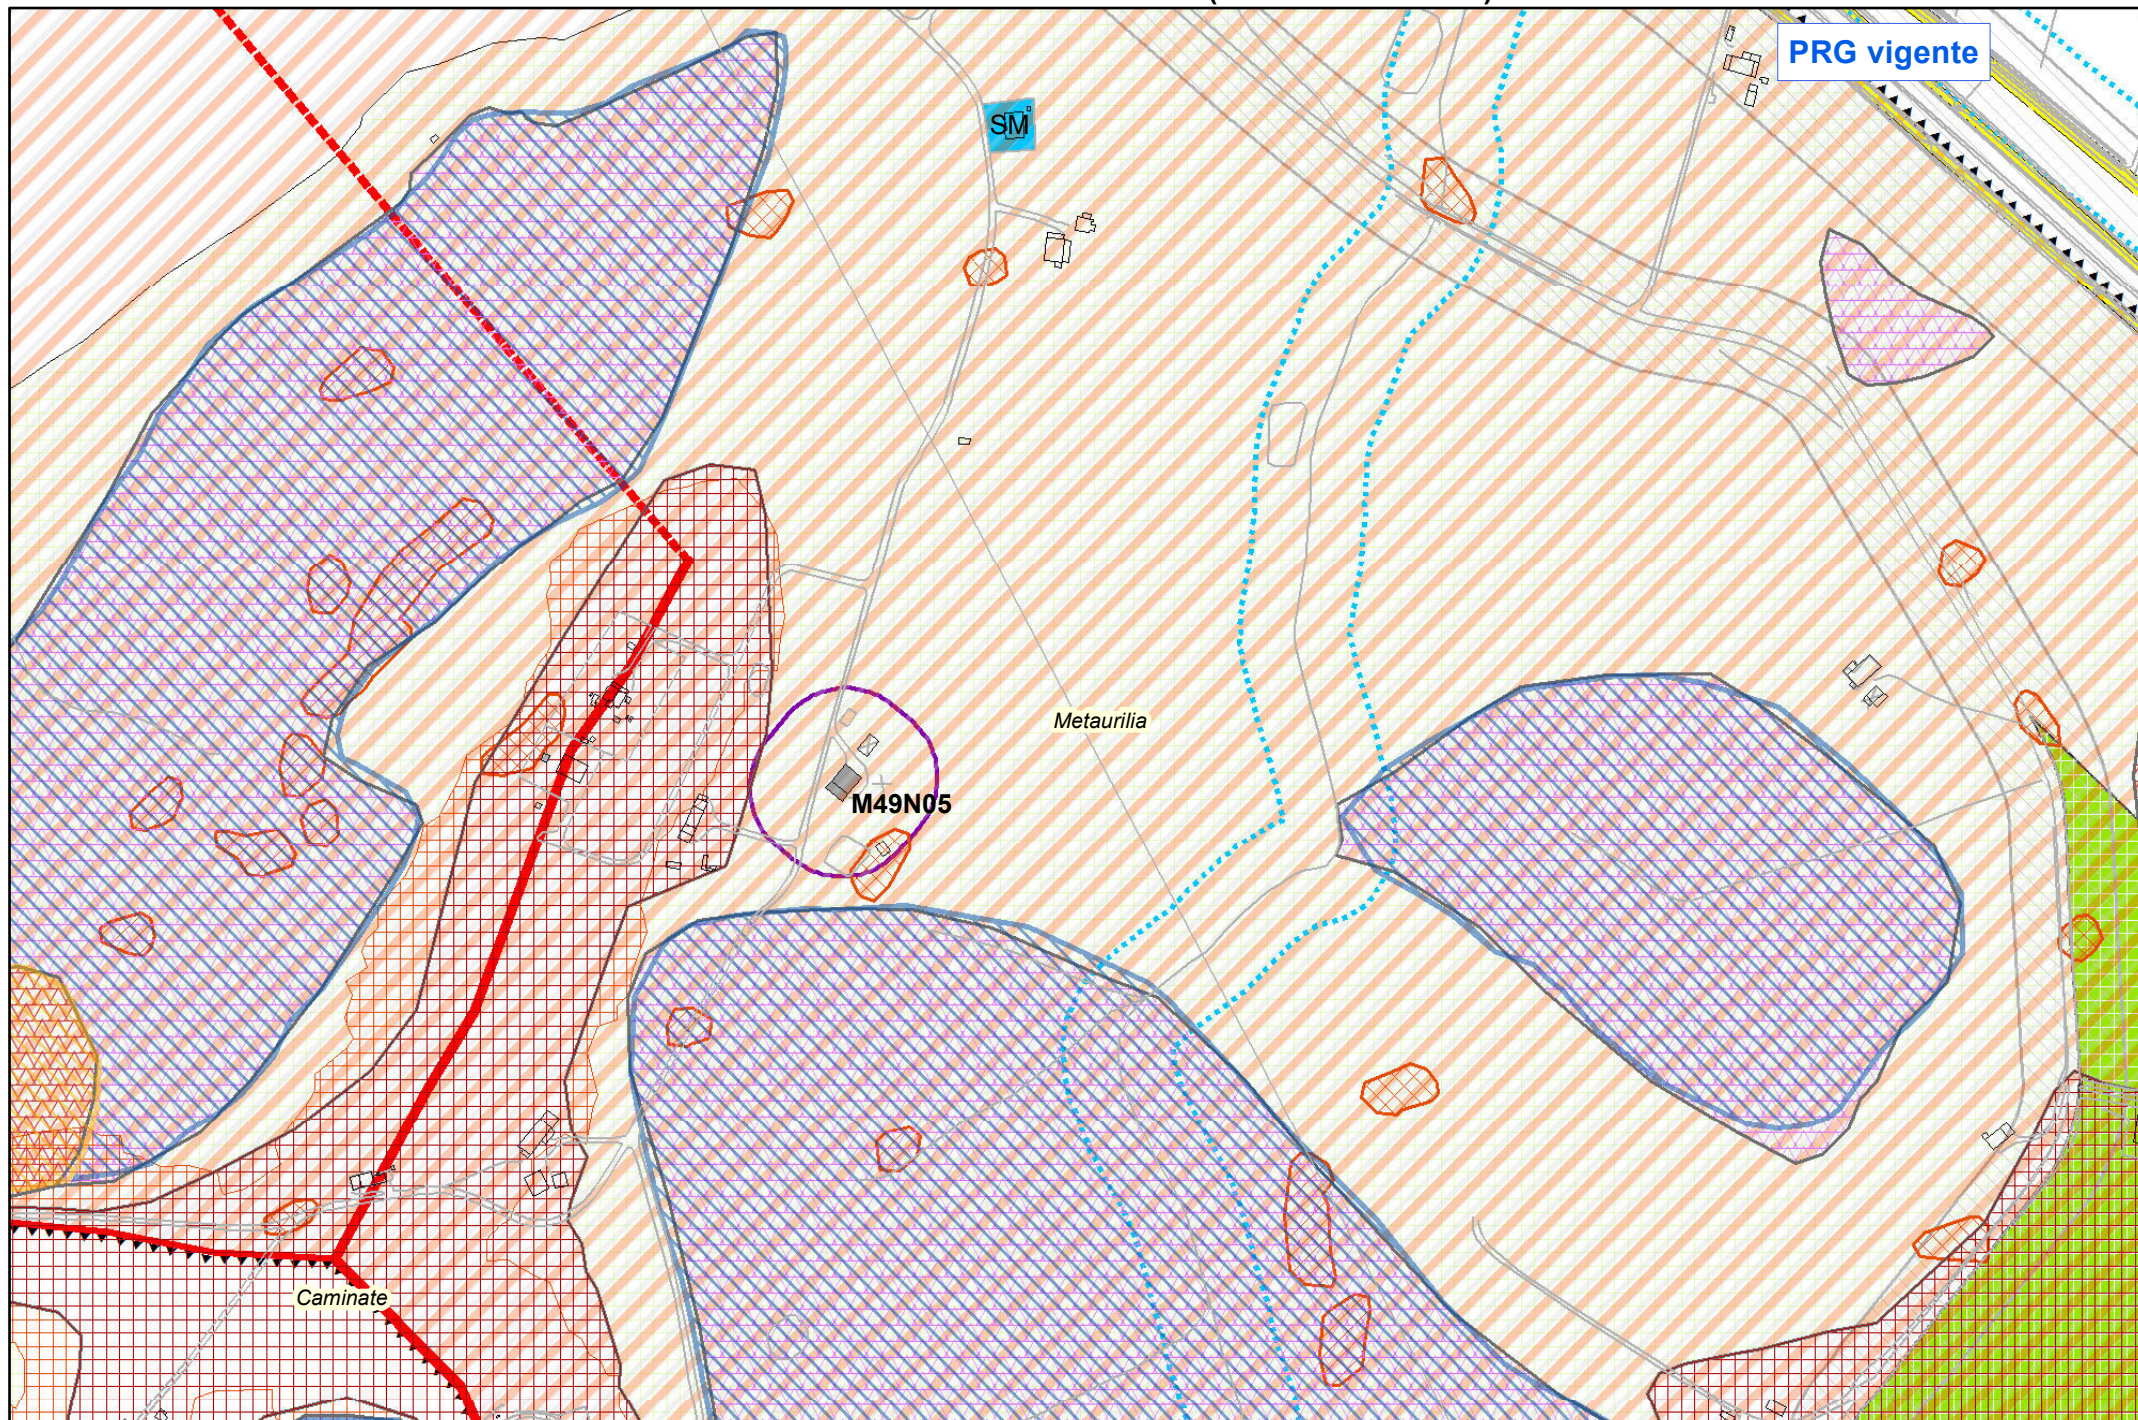


VARIANTE AL P.R.G. AI SENSI DELL'ART. 15 COMMA 5 L.R. 34/92 RELATIVA
ALLO STRALCIO DALL'ELENCO DEGLI EDIFICI DI VALORE STORICO ARCHITETTONICO (ART. 59 N.T.A.)
DI UN EDIFICIO SITO IN LOC. METAURILIA N. 109 (SCHEDA M49N05)

scala 1:5.000 



VARIANTE AL P.R.G. AI SENSI DELL'ART. 15 COMMA 5 L.R. 34/92 RELATIVA
ALLO STRALCIO DALL'ELENCO DEGLI EDIFICI DI VALORE STORICO ARCHITETTONICO (ART. 59 N.T.A.)
DI UN EDIFICIO SITO IN LOC. METAURILIA N. 109 (SCHEDA M49N05)

scala 1:5.000 