STUDIO CECCHETELLI

PIAZZA XX SETTEMBRE, 27/2 - 61032 FANO - tel. 0721827780

STRALCIO AEROFOTOGRAMMETRICO F. 22 - F. 23 SCALA 1:2000

COMUNE DI FANO

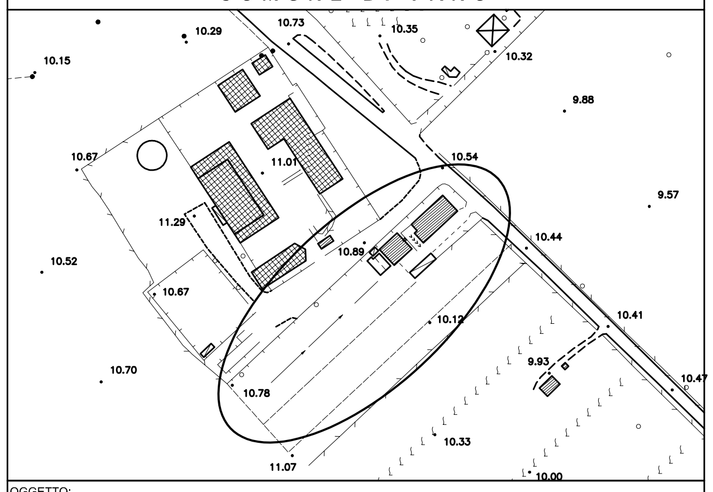

OGGETTO:

PIANO ATTUATIVO DEL COMPARTO DENOMINATO ST3_P35 "Comparto residenziale via del Fiume" E VARIANTE AI SENSI DELL'ART. 26 E 15 COMMA 4 DELLA L.R. n. 34/92

DITTA :

ROSSINI ALFIO - ROSSINI TOLMINO - ROSSINI MATTEO - ROSSINI MICHELA - LUZI LAURA

ELABORATO :	TAVOLA :	REVISIONE :
RETE ENEL PLANIMETRIA E PARTICOLARI COSTRUTTIVI	B.06.2	01
SCALA :	DATA EMISSIONE :	DATA REVISIONE :
1:200 - 1:500	14/09/2015	24/03/2016

TECNICI PROGETTISTI :

geom. CARLO CECCHETELLI

Piazza XX Settembre, 27/2 - Fano (PU)

TEL. 0721/827780 - FAX 0721/827103

E-MAIL stcec@mobilia.it

PEC carlo.cecchetelli@geopec.it

PLANIMETRIA CON INDICAZIONE RETE ENEL (SCALA 1:500):

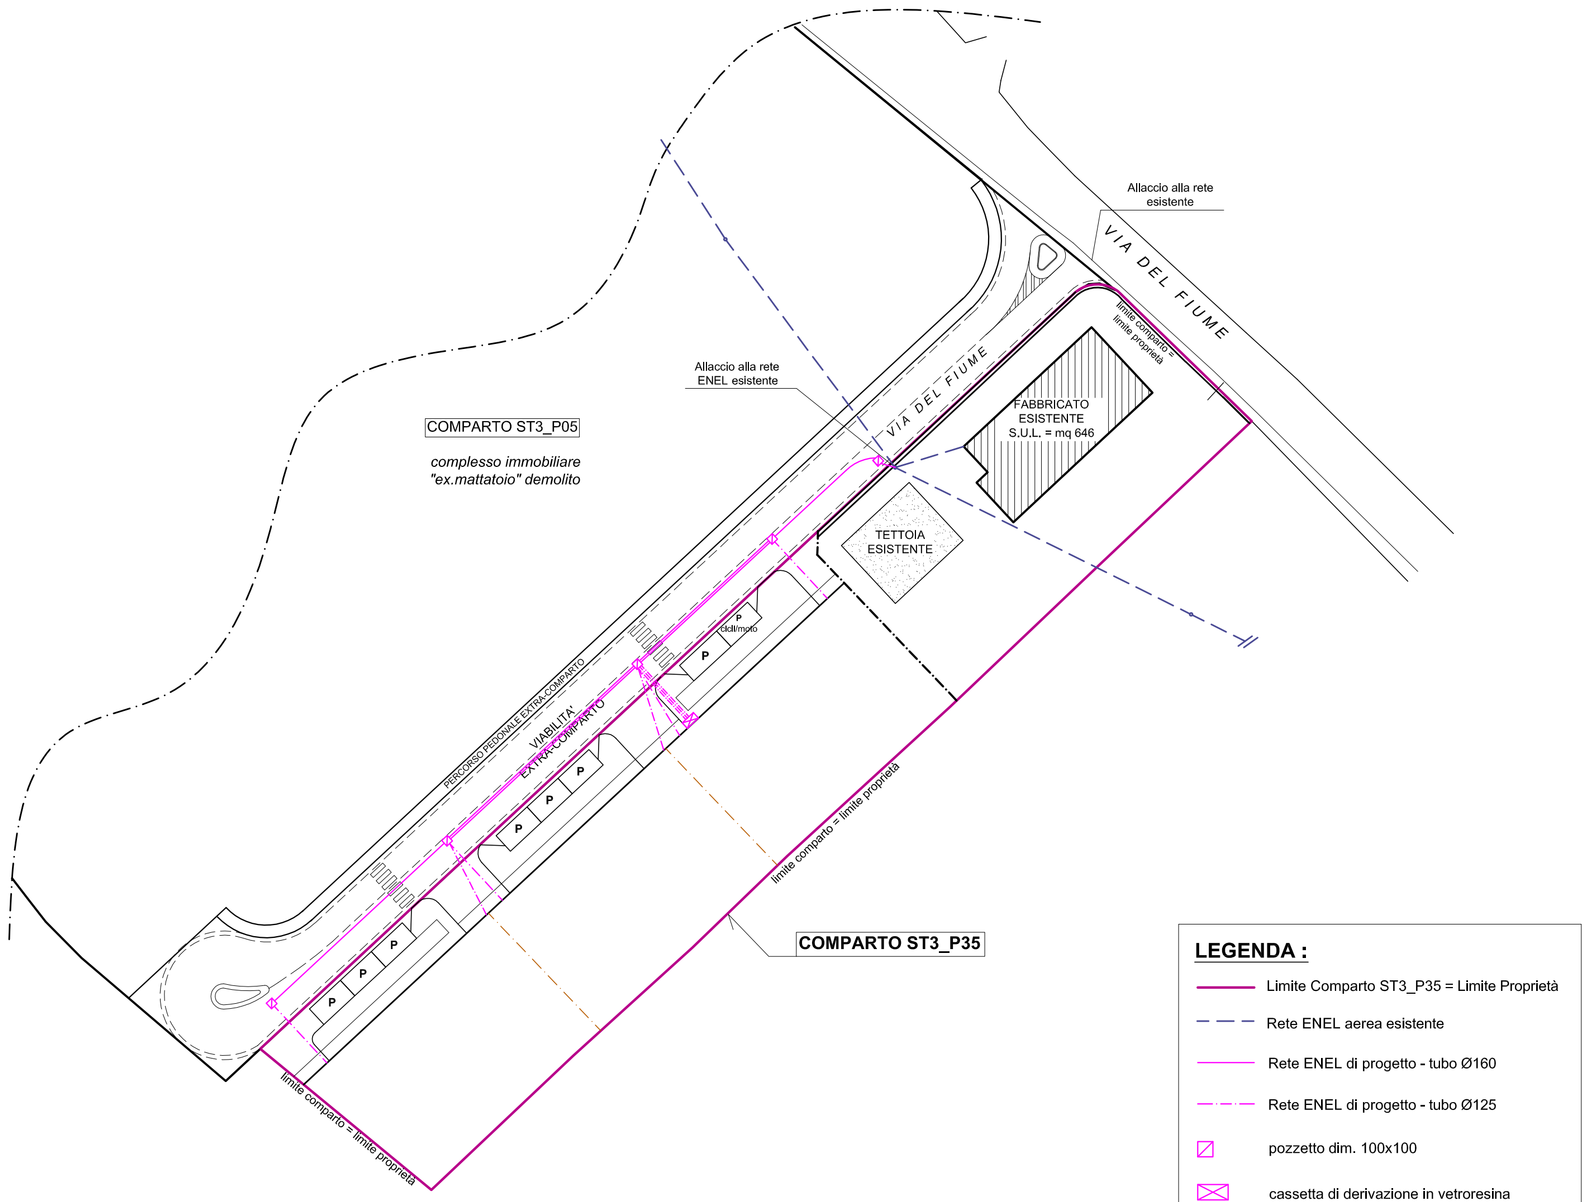

LEGENDA :

- Limite Comparto ST3_P35 = Limite Proprietà
- Rete ENEL aerea esistente
- Rete ENEL di progetto - tubo Ø160
- Rete ENEL di progetto - tubo Ø125
- pozzetto dim. 100x100
- cassetta di derivazione in vetroresina

PARTICOLARI COSTRUTTIVI - SCALA 1:20

CONDOTTA DI RETE ELETTRICA SU VIABILITA' PUBBLICA EXTRA-COMPARTO

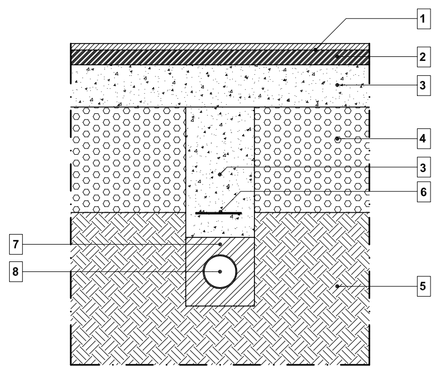

SEZIONE TIPO
SCALA 1:20

DETTAGLIO POZZETTO E COLLEGAMENTO CON CASSETTA DI DERIVAZIONE

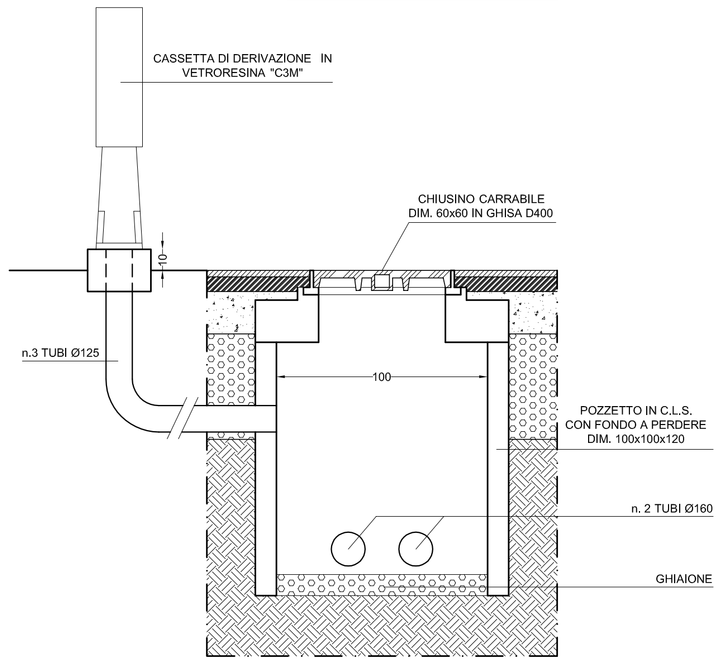

LEGENDA :

1. **TAPPETO DI USURA sp. cm 3**
2. **BYNDER sp. cm 7**
3. **MISTO GRANULARE STABILIZZATO 0/25**
4. **PIETRISCO 40/70**
5. **TERRENO VEGETALE**
6. **NASTRO SEGNALATORE**
7. **TUBO IN P.V.C. Ø 160 mm**
8. **BAULETTO IN CALCESTRUZZO**