COMUNE DI FANO
(Provincia di Pesaro e Urbino)

VARIANTE URBANISTICA AL PRG VIGENTE
PER LA REALIZZAZIONE DI UNA STRUTTURA
SPORTIVA DESTINATA A CENTRO NATATORIO
IN LOCALITA' STRADA SAN MICHELE

ELABORATO GRAFICO DI DETTAGLIO
CON OPERE COMPENSATIVE ASSENTITE

A5

Ottobre 2017

PROGETTO

PROGETTO URBANISTICO: STUDIO D'ARCHITETTURA
ARCHH. M. AMADEI - F. CAVERNI - A. GORI
ING. EDILE ARCH. F. AMADEI
Via Alvodini n. 6 - 61032 FANO (PU) - Tel. 0721/1920810 - E-mail: amadeicavernigori@gmail.com

RELAZIONE GEOLOGICA: STUDIO GEOLOGICO DOTT.SSA MARIA VITTORIA CASTELLANI
Via B Giugno 16 - 61032 Fano (PU)

A termine di legge è vietato riprodurre o comunicare a terzi il contenuto del presente disegno

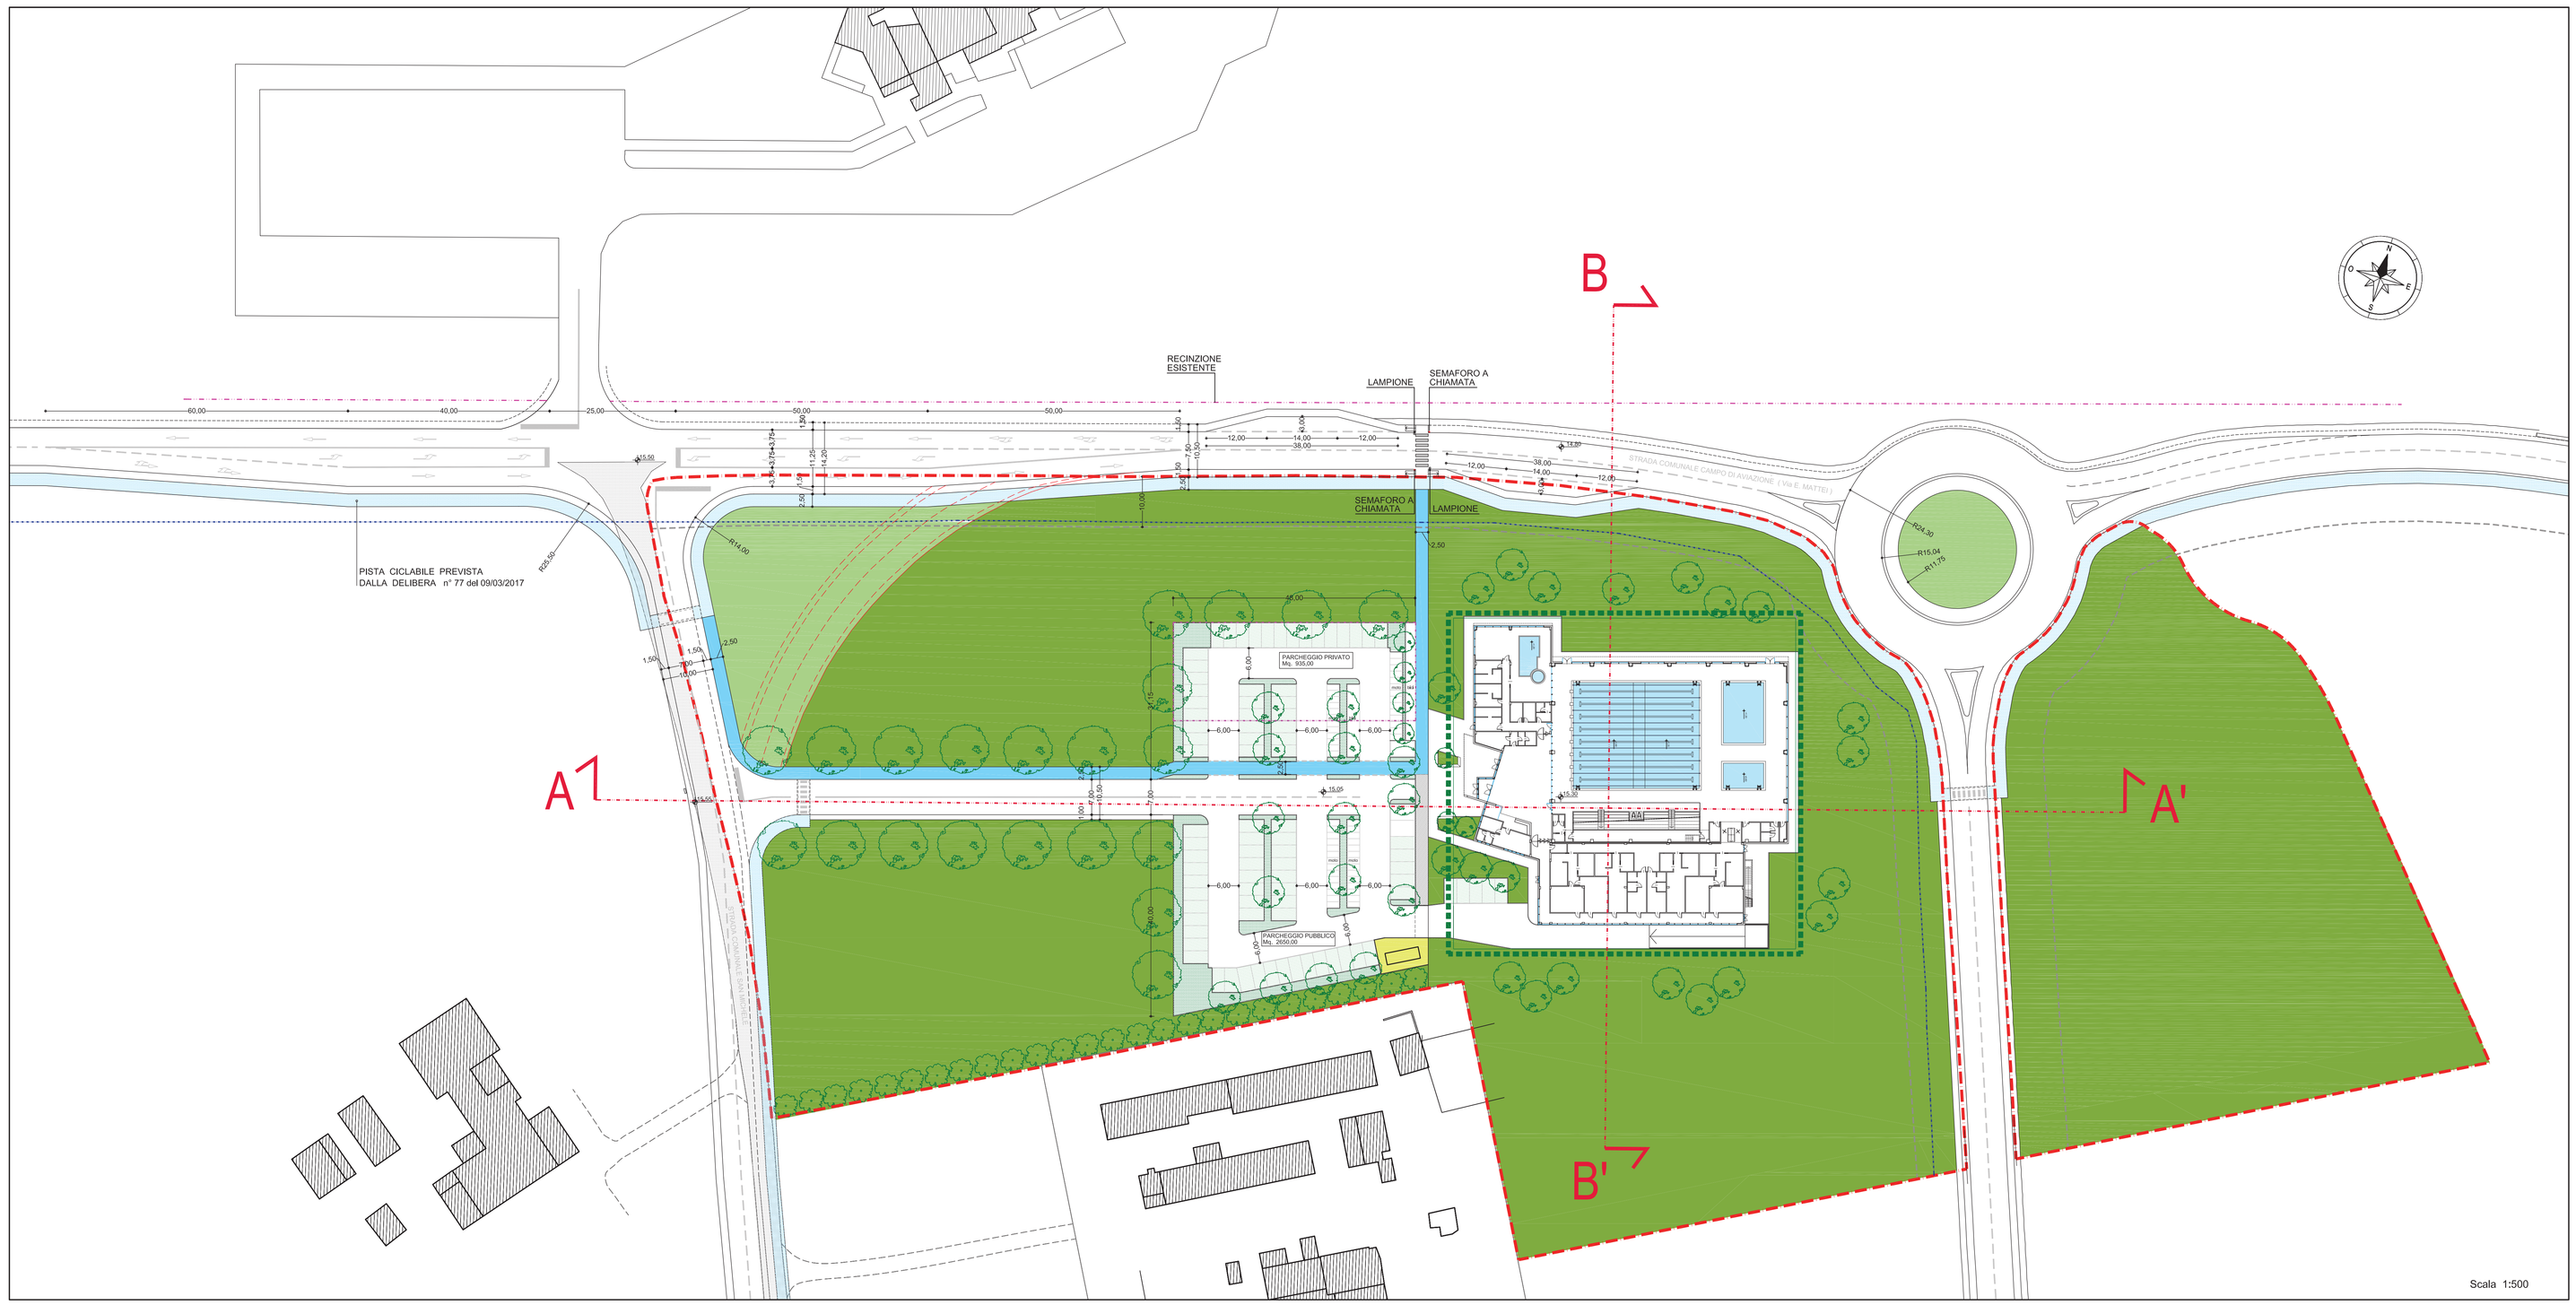

Scala 1:500

LEGENDA

- PERIMETRO COMPARTO ST3_P39
- MASSIMO INGOMBRO EDIFICIO
- STRADA
- MARCIAPIEDI
- PARCHEGGI
- AIUOLE PARCHEGGI
- PISTA CICLOPEDONALE
- PISTA CICLABILE
- VERDE
- CABINA ENEL
- LIMITE PROPRIETA' AUTOSTRADE
- LIMITE FASCIA DI RISPETTO

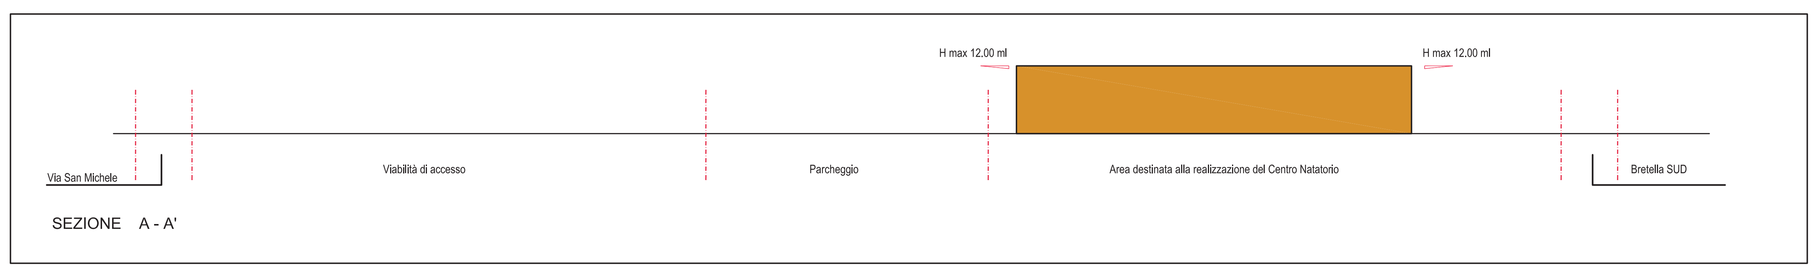

SEZIONE A - A'

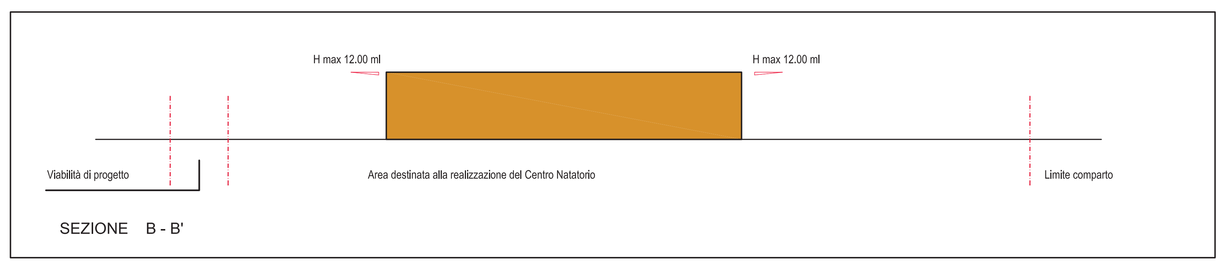

SEZIONE B - B'